


## SKÝRINGARUPPDRÁTTUR SNIÐ A-A 1:1000

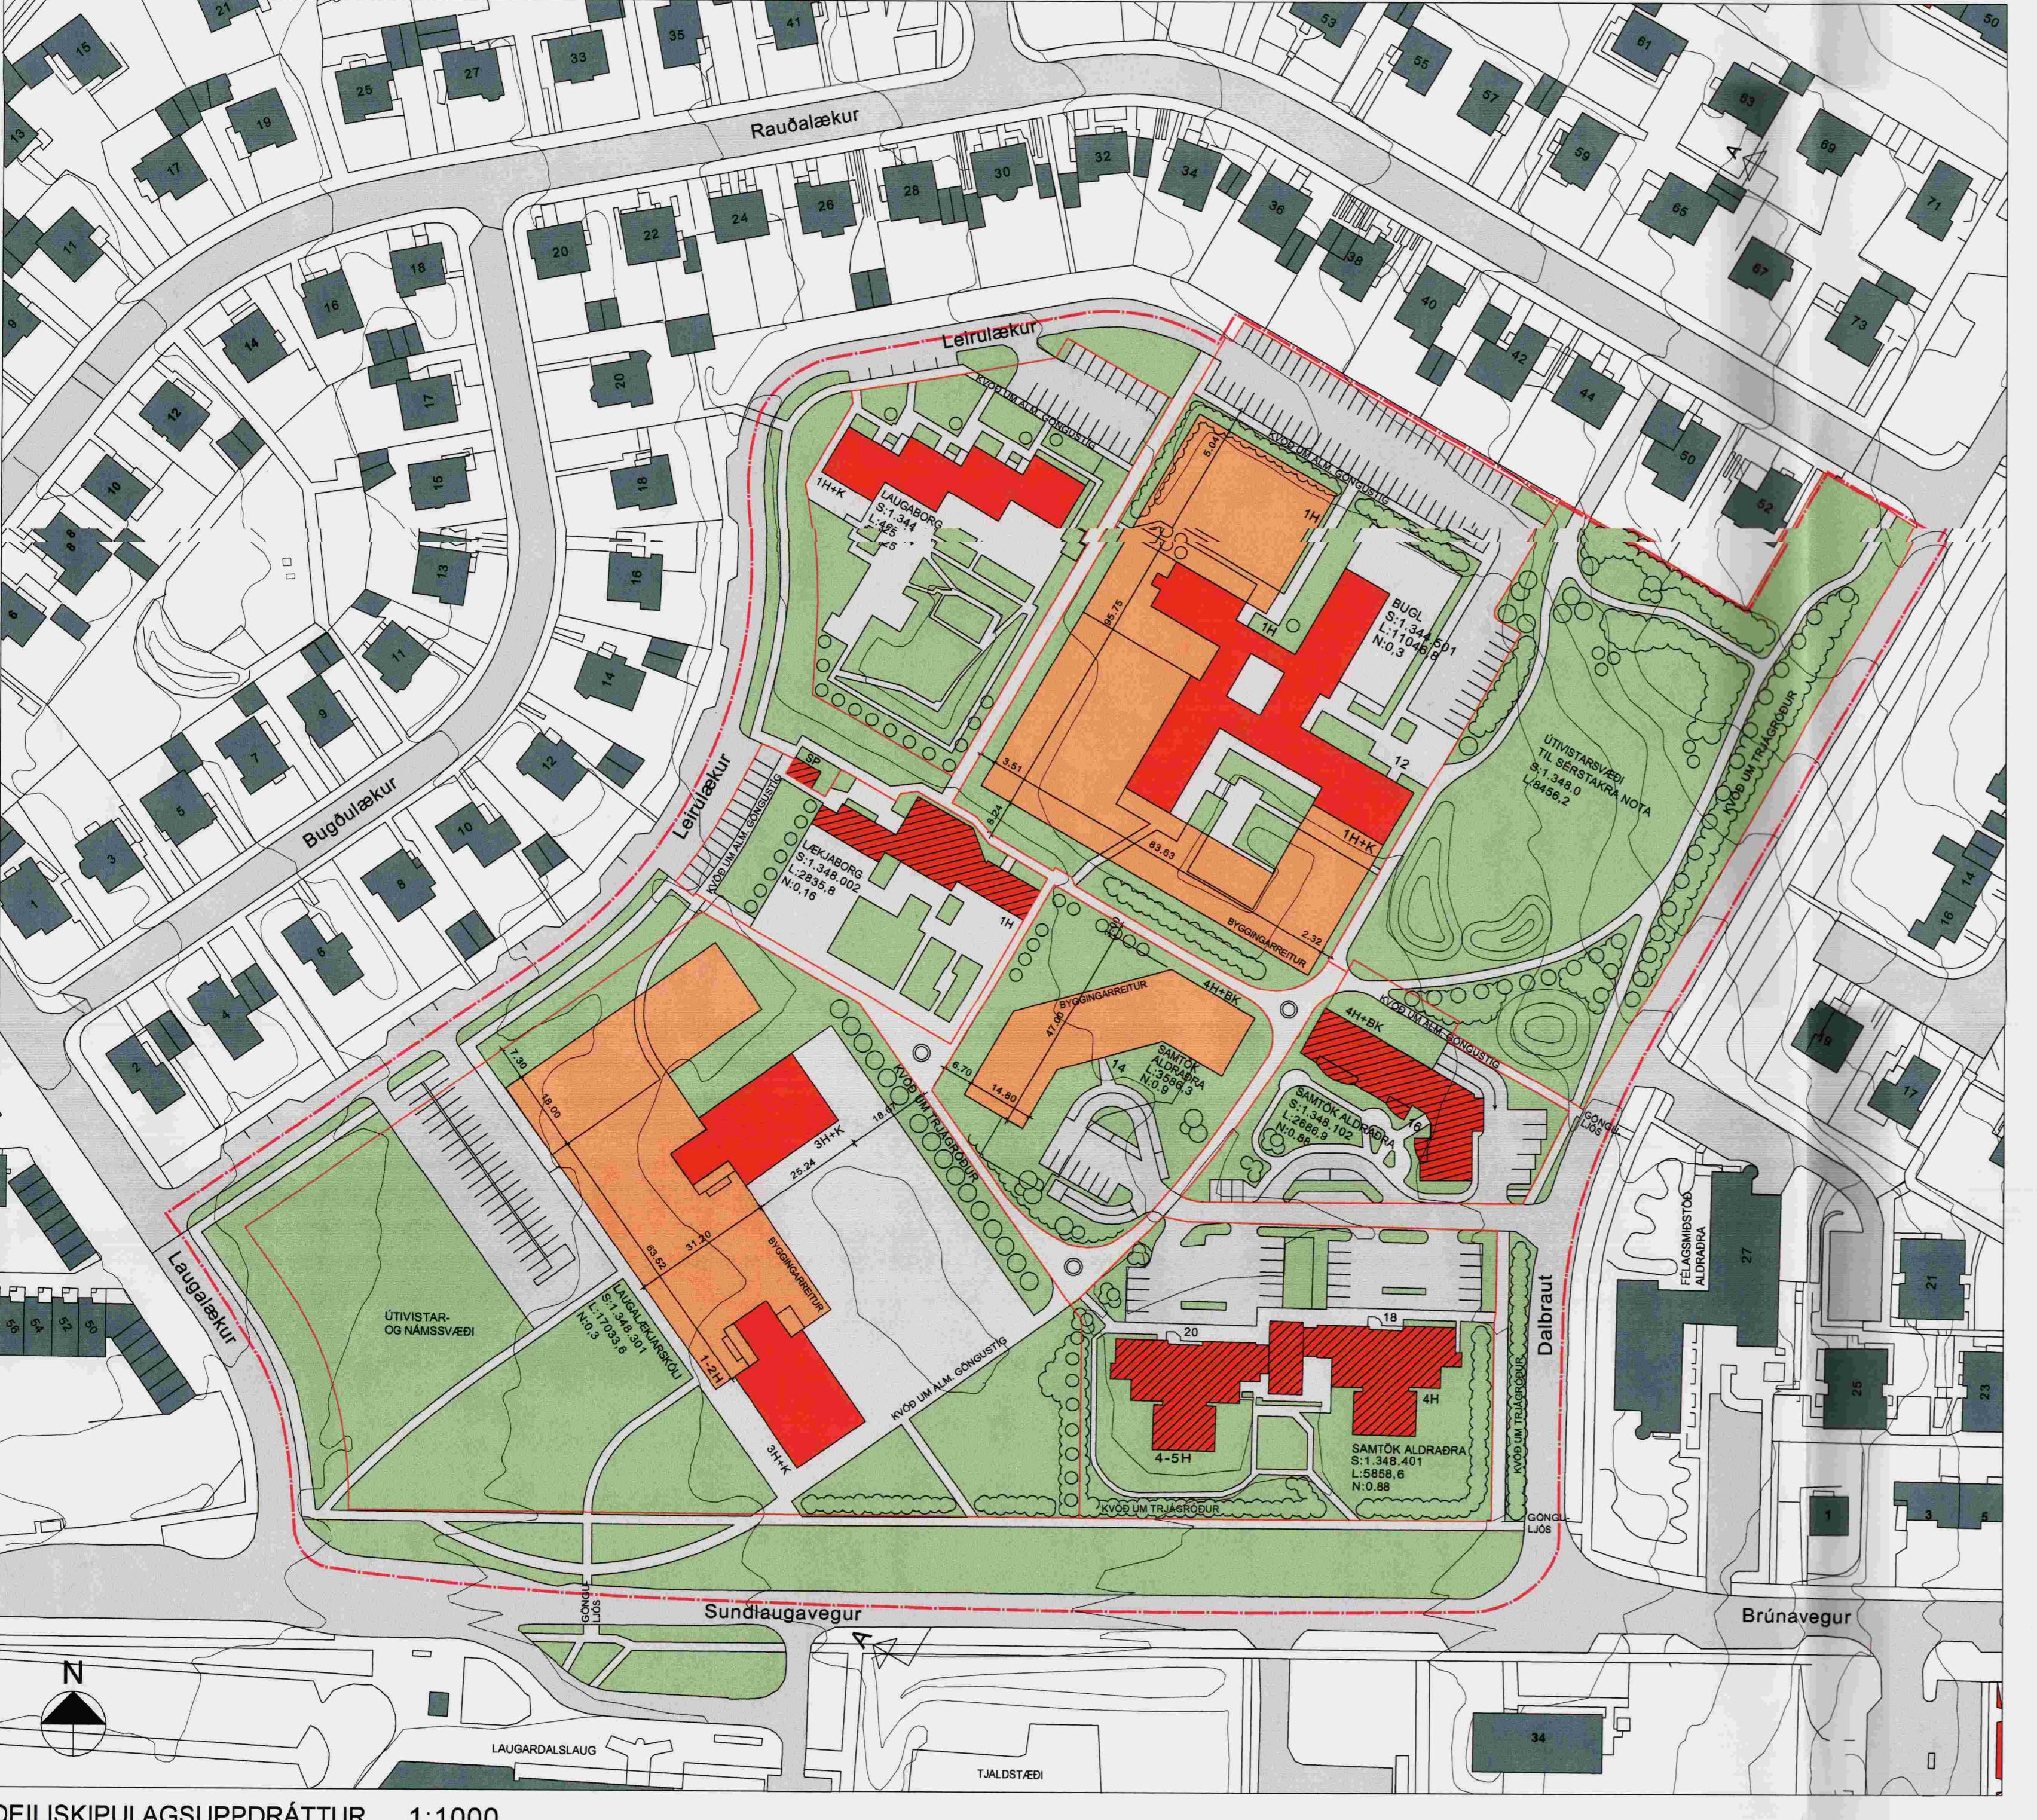

## MARKMIÐ OG SKIPULAGSÁHERSLUR

SAMRÉMI  
Að gefa deiliskipulagsreitnum heildraent yfirbragð og ákveða framtíðarmáninguna hans.

VERNDUN 20. ALDAR  
Að taka tillit til umhverfraeligea gæða byggings sérstakilega frá 7. áratug 20. aldar sem tilheyra því tímabili sem kallað er modernismi.

ÚTVIST OG HREINLÉTI  
Að styrkja umhverfislega gæði reitins og tryggja heilsusamlegt og hreint umhverfi innan hans. Svæðið er áberandi sem norðurmörk útvistarvældins í Laugardal sem er perlan í hinni vistvænu höfuðborg.

ÁÐGENGING OG UMFERD  
Að tryggja góða aðkomu að og umferð um reitinn og tengsl hans við umhverfio.

HAGK/EMNI  
Að taka tillit til hagfæðilegra sjónarmiða svo sem um betri nýtingu lóðs og þettingu byggðar á reitnum.

SVEIGANLEIK  
Að gera ráð fyrir sveiganeika innan deiliskipulagsreitins svo og stækkanarmöguleikum einstakra bygginga innan hans.



## SKÝRINGAR

—	DEILISKIPULAGSMÓRK
—	LÓÐAMÓRK
—	NÚVERANDI BYGGING
—	BRÁDABIRGDÁHUSNÆÐI
—	VERNDUN 20. ALDAR BYGGINGA
—	BYGGINGARREITUR
—	GÓTUR
—	GÖNGU-OG HJÓLREIDASTÍGUR
—	BÍLASTÆDI
—	GRÓÐUR
—	GRAS
14	HÚSNÚMER
L	LOÐARSTAFUR 1:1000
S	STADGREINIR
N	NÝTINGARHLUTFALL
H	HÆDIR HÚSA
K	KJALLARI
BK	BÍLAKJALLARI
SP	SPENNISTÓÐ

## SAMEIGNINLEG ÁKVÆÐI SKIPULAGSSKILMÁLA

VERNDUN BYGGINGA  
Mælt er með að fjarðar byggingar á reitnum. Laugalejkjarskóli (bæði húsin), Laugaborg og Barna-og unglingageðdeild verði skráðar í grænan varðveisluflökk í Húsvændarskrá Reykjavíkur. Við endurbað og mögulega stekkun þeirra ber að taka sérstak tilgangi byggingsmálsins og sékkenna þeirra hvad varðar útlitshönum, innra skemmti og standartum þeirra (sjá húskomunum Áðalskipulags).

LANDNOTKUN OG NÝBYGGINGAR  
Stofnunarsvæði, býðasvæði og útvistarvæði til sérstakra nota. Tillagan gerir ráð fyrir nokkurnu aukningu á byggingsmagni á lóðum Laugalejkjarskóla og Barna-og unglingageðdeilda. Auk þess gerir tillagan ráð fyrir byggingsgarrett fyrir Samtök aldráðra á lóð sem er útvistarvæði samkvæmt Áðalskipulagi 1996-2016.

STARÐIR  
Heildarflataðal deiliskipulagsreits: 66767.0 M2

Samanloði starð lóða: 56827.0 m2  
Leyfilegt nýtingarhlutfall: sjá sérkvaði skipulagsskilmála

BYGGINGAR  
Merk byggingsmálsins eru sýnd á deiliskipulagsuppdrætti og skulu byggingsar stunda innan þeirra. Baksegg, skyggni og svallir mega fara líttlega út fyrir byggingsgarrett.

UMFERD  
Reiturnir liggr að tengibrautunum Sundlaugavegi og Dalbraut og er aðkomu fyrir bíffelðar frá þeim ágæt. Þata skal aðkomu fyrir gangandi að svæðlinu sérstaklega yfir Dalbrautina en þar vanrar göngujöls. Þata skal göngu- og hjóliðeðastiga innan reitins og tengja það þeim saman.

BLÍGSTAMS/LÍFI

Blígesymulus skulu að jafnaði vera neðanþærar og skal ekki að þeim um skábrækt.


ÚTVIST OG GRÓÐUR  
Íð Laugalejkjarskóla sem er að mestu óskipulögð og ófrágengin lóð Laugalejkjarskóla sem er að mestu óskipulögð og ófrágengin Varðveita skal útvistarvæði með slæði og skíðabrekku.

Kvöld er um gróðurbælti með fram Sundlaugavegi og Dalbraut.

SOPRUM OG GARÐABÚRGANGUR

Uttærra á fyrirkomulagi sorþirðu skal taka mið af umhverfisstefnu Reykjavíkurborgar á hverjum tíma, svo sem flokknings og fjöldi sortupruna.

SJÁ JAFNFRAMT MEDFYLGJANDI GREINARGERD  
DAGS. 15. JAN. 2002 - BREYTT 15. APRÍL 2002

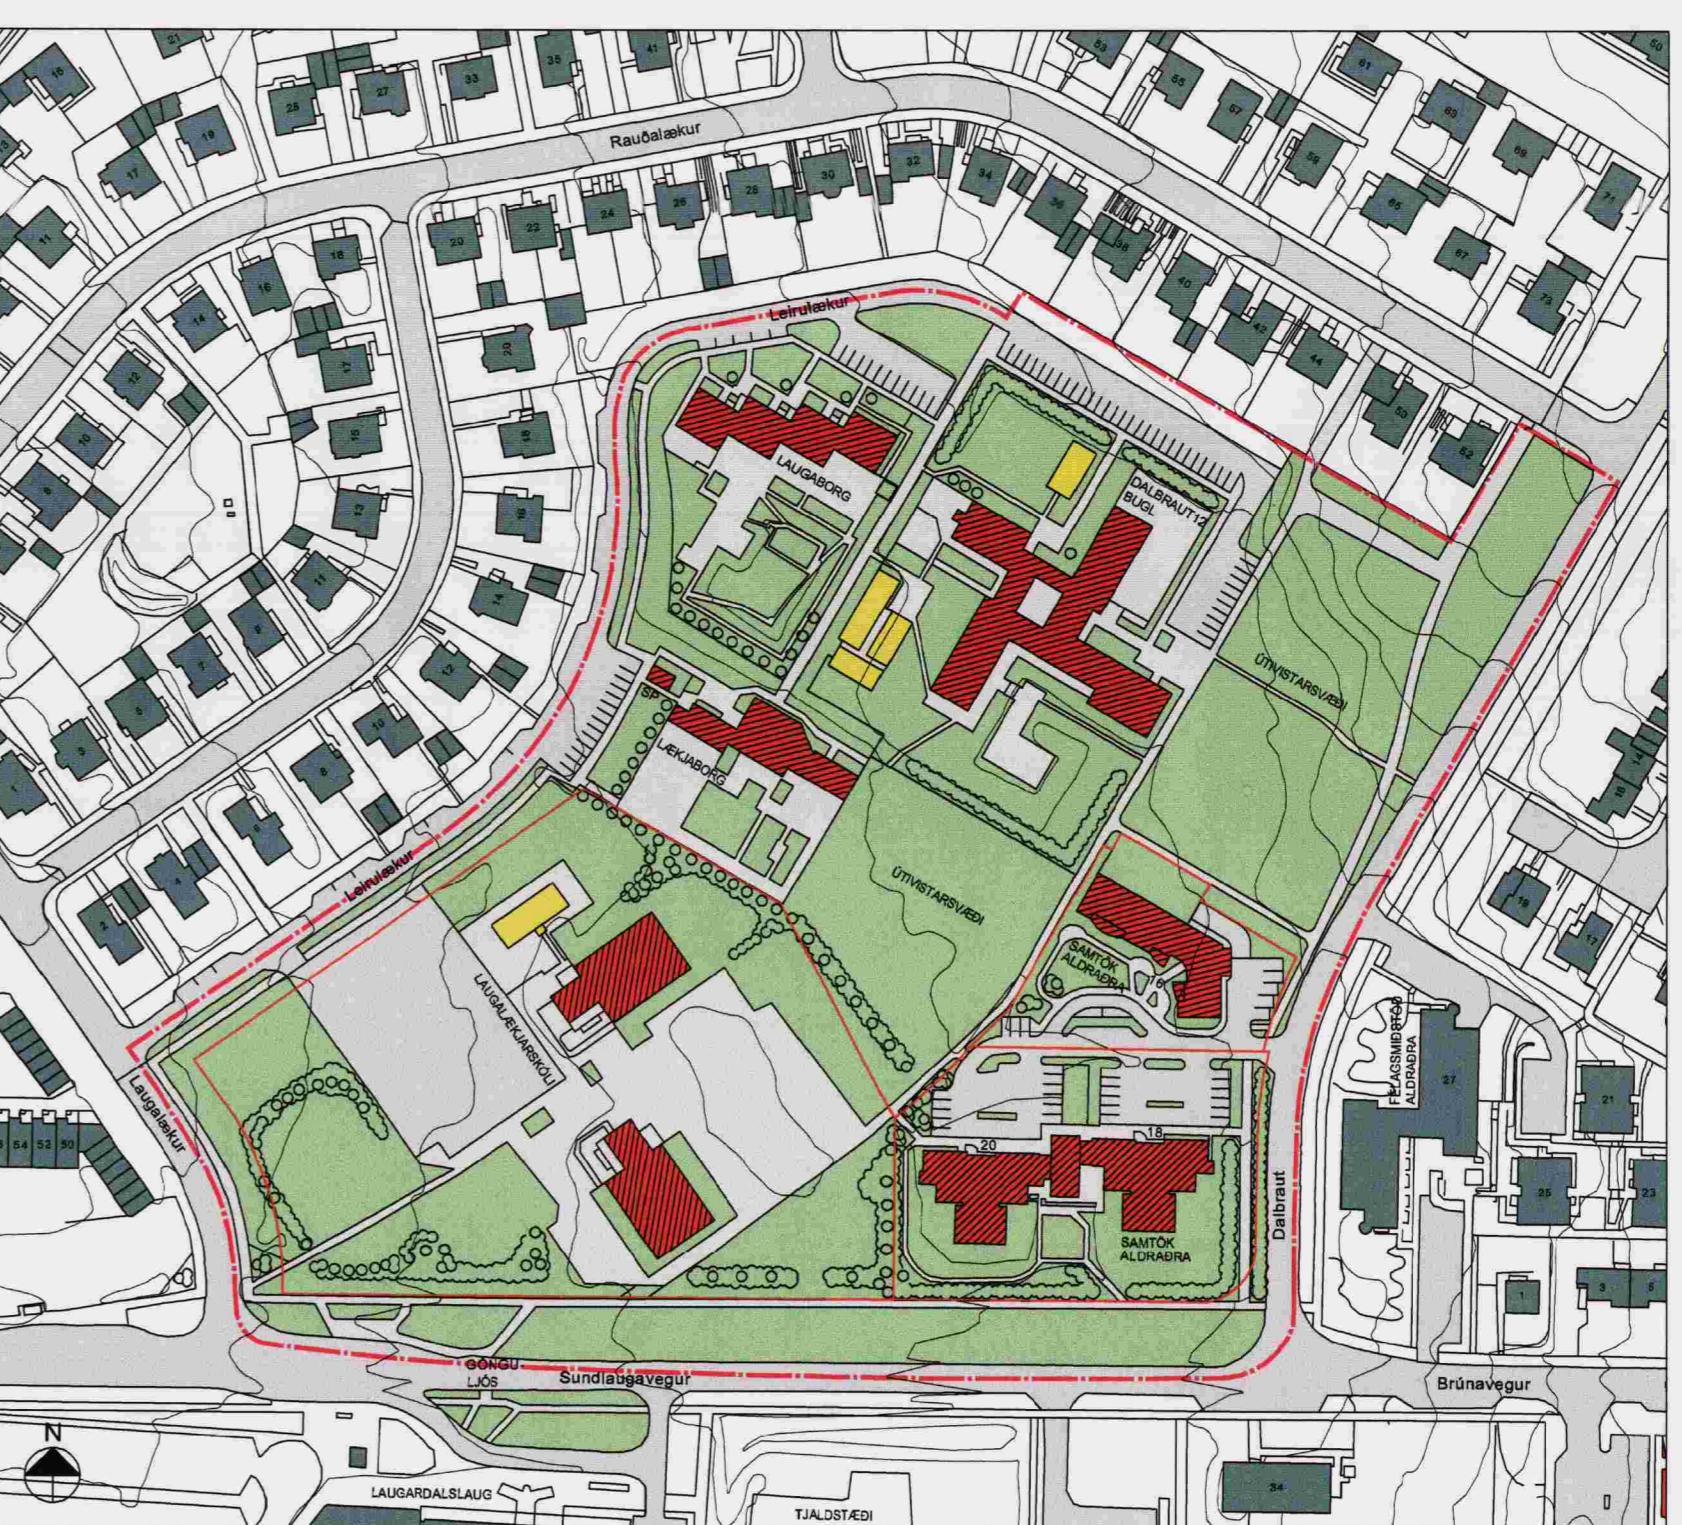

BREYTING:  
DAGS. 15. APRÍL 2001  
VEGIN ATHUGSEMÐA SEM BÁRUST Á KYNNINGARTÍMA  
TILLUGUNNAR FRÁ HÚSTJÓRN DALBRAUTAR 16, SAMVÍKTÍ  
SKIPULAGSNEFDN AD ÁBKOMA HÚSANNAR NR. 14-20 YRÐI  
BREYTT Í GÓTU Í EIGU BORGARINNAR OG VIÐKOMANDI LÓÐIR  
MINNKADAR SEM PVÍ NEMUR.

DEILISKIPULAG ÞETTA VAR SAMÞYKKT Á  
SKIPULAGSNEFDN REYKJAVÍKURBORGAR  
ÞANN 14.april 2002  
*Jamir Jónasson*  
F.H. SKIPULAGSNEFDAR REYKJAVÍKUR

DEILISKIPULAG ÞETTA VAR AUGLÝST  
FRÁ 30.Jan. TIL 13.mars 2002.

DEILISKIPULAG ÞETTA, SEM FENGID HEFUR  
MEDFERD SAMKV.GR.25 Í LÓGUM NR.73/1997  
VAR SAMÞYKKT I BORGARRÁÐI  
ÞANN 16.april 2002  
*Juglís Ólafsson Guðlaugsson*  
BORGARSTJÓRI REYKJAVÍKUR

DALBRAUTARREITUR  
REYKJAVÍK  
SKIPULAGSUPPDRÁTTUR  
DEILISKIPULAGS

VERK NR. 221  
KVARDI: 1:1000, 1:2000  
DAGS: 15. JÚNÍ 2002

ARKITEKTAR HJÖRDÍS & DENNIS ehf.  
DENNIS DAVID JÓHANNESSEN ARKITEKT FAI, KT: 290746-4429  
HJÖRDÍS SIGURGÍSLADÓTTIR ARKITEKT FAI, KT: 151056-7849

KLAPPARSTÍG 27, 101 REYKJAVÍK  
SÍMI 562 3211 FAX 561 8154 NETFANG arkhd@mi.is

# DEILISKIPULAG DALBRAUTARREITS Í REYKJAVÍK

STAÐGREINIR 1.344, 1.348