


Deiliskipulag þetta, sem auglýst hefur verið samkvæmt 25.gr. skipulags- og byggingarlagi nr. 73/1997 m.s.b. var samþykkt af borgarráði Reykjavíkur þann 6. OKTOBER 1998

Dagð lýsing Silum Gestadækkun.

Deiliskipulag þetta hefur verið yfirfarið af Skipulagsstofnun skv. lögum nr.73/1997

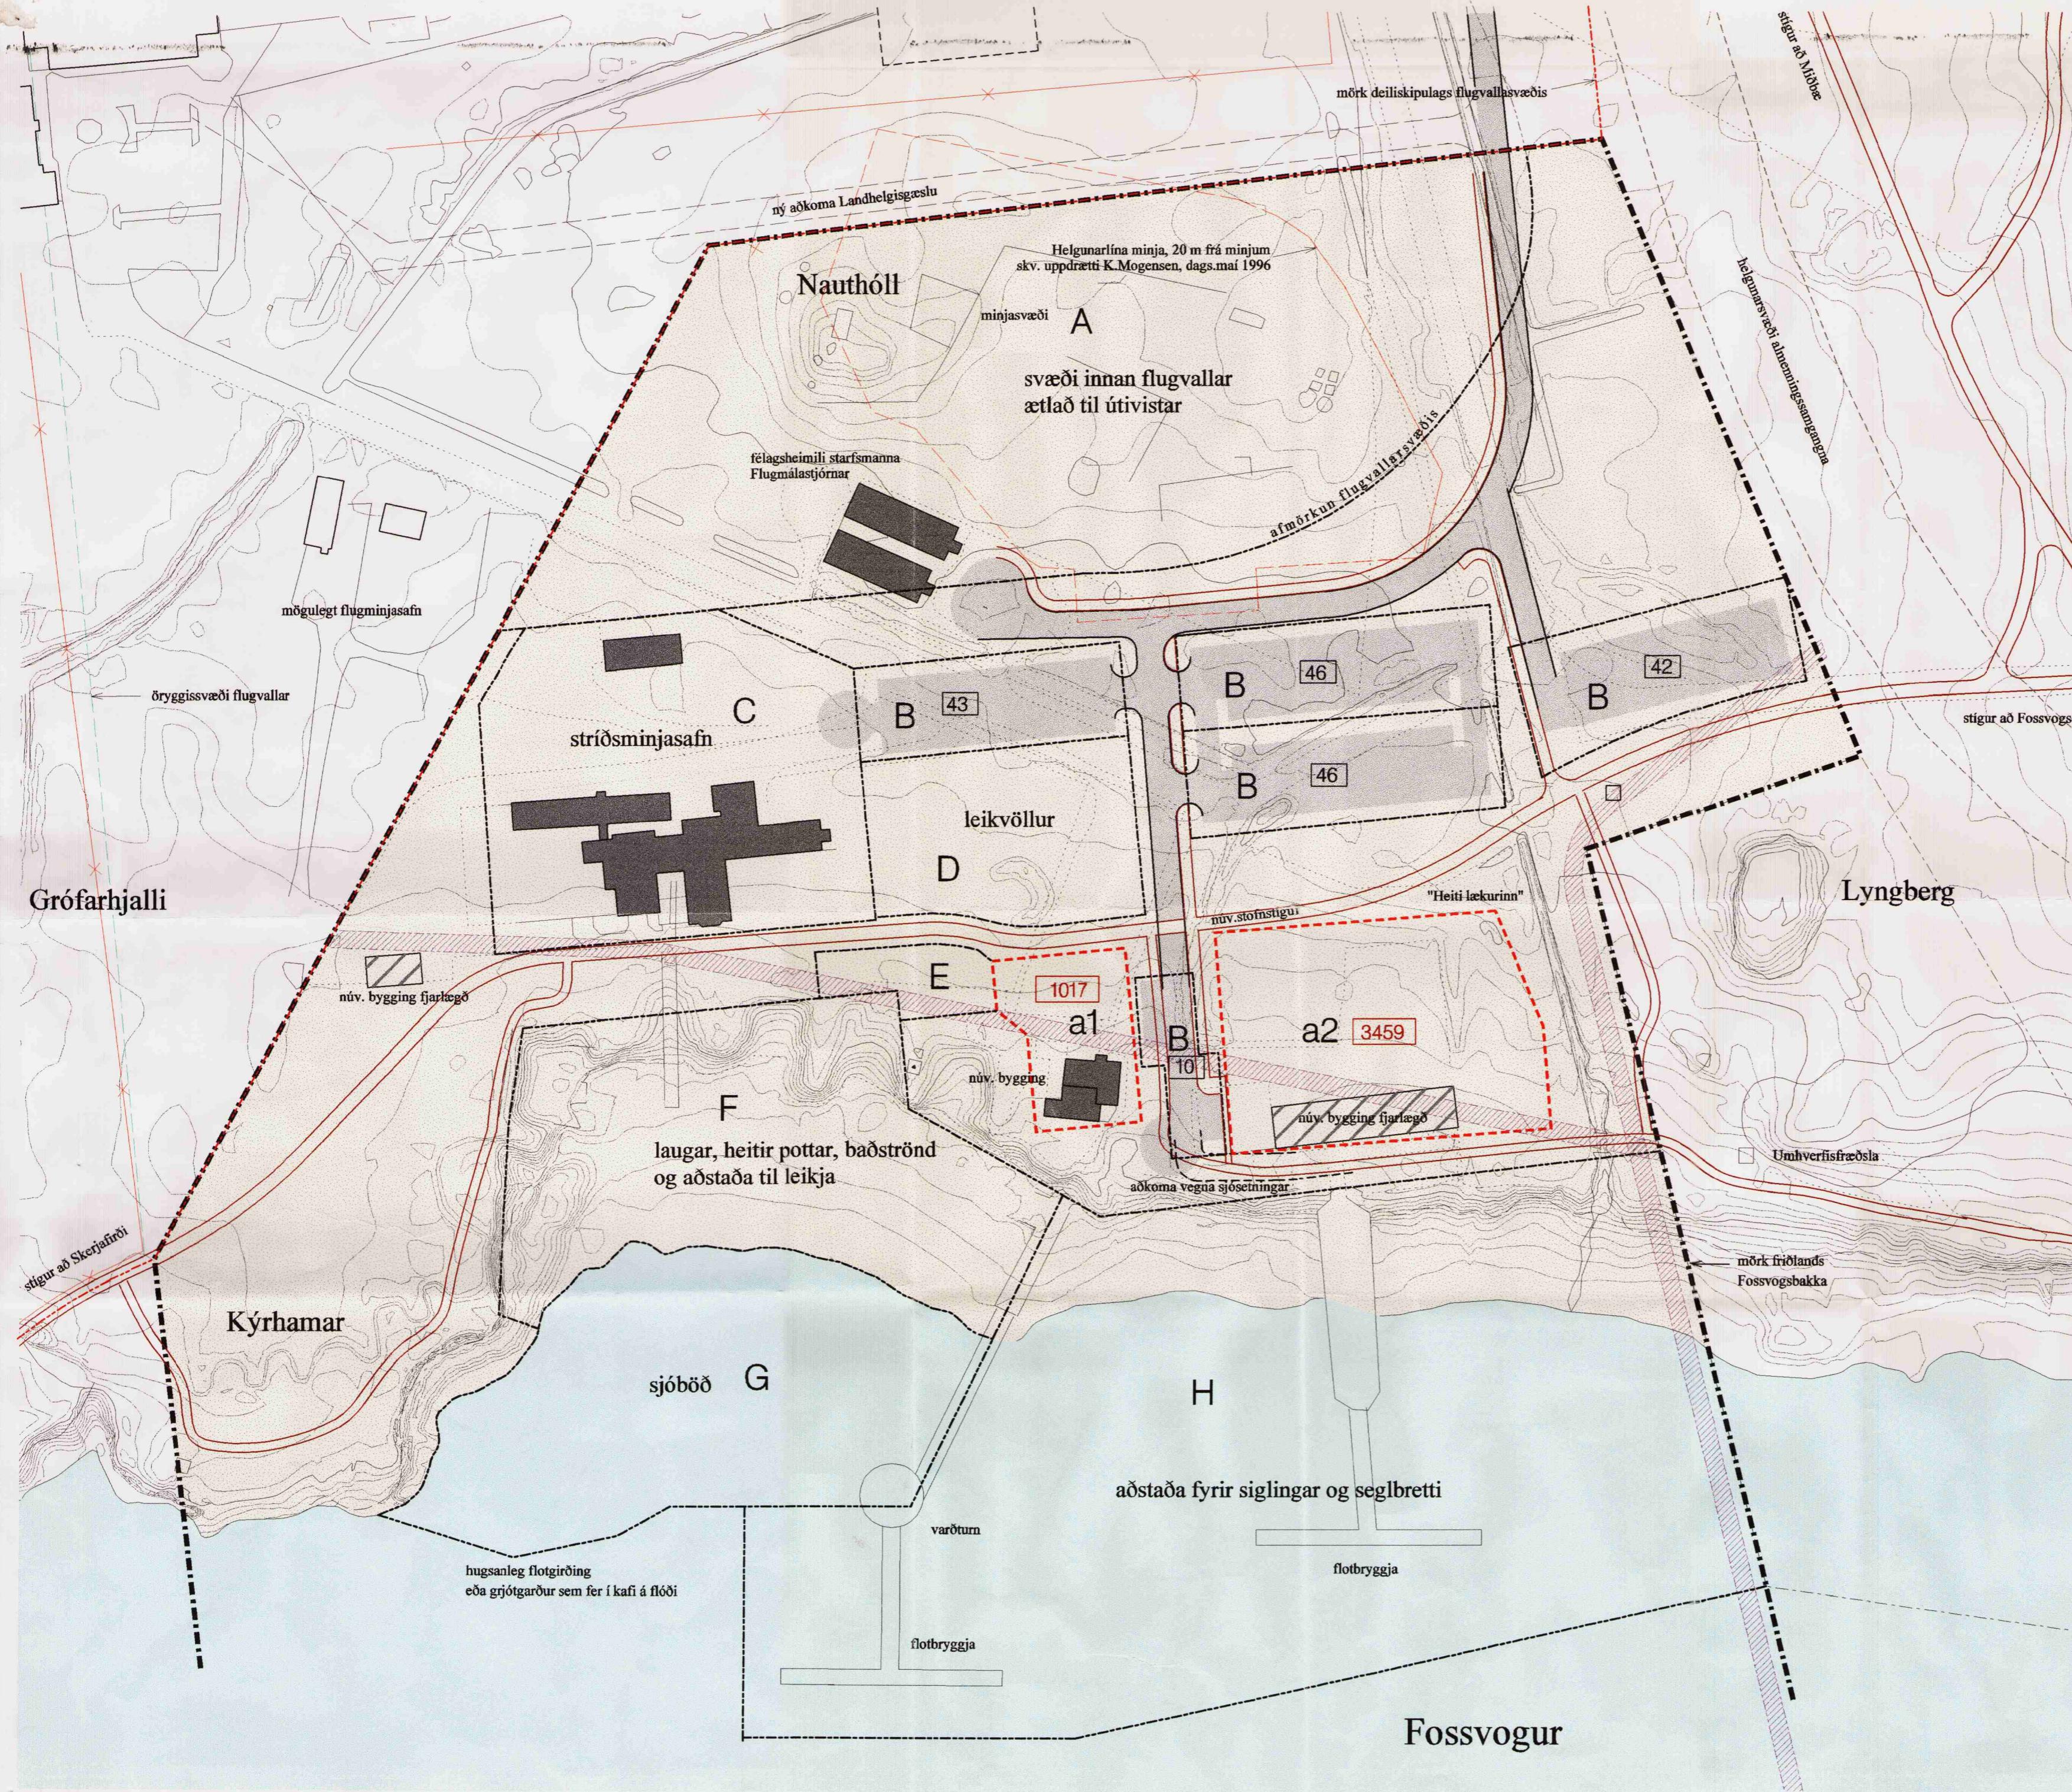

## NAUTHÓLSVÍK DEILISKIPULAG

Mkv. 1:1000 Dags. 13. ágúst 1998 T: át



Yngvi Þór Loftsson landslagsarkitekt FÍLA  
Landmótun ehf, Nýbýlavegi 6, Kópavogi s:554 5300