


# Athafnasvæði hestamannafélagsins Sörla

## Deiliskipulag

mkv. 1:2000

11.02.1997

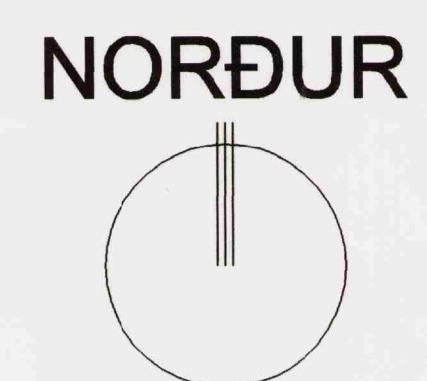

0 20 40 60 80 100 120 140 160 180 200 220 240 260 280 Metrar

### Skýringar

- 1 Ný lega Kaldárselsvegar
- 2 Reðgata
- 3 Reðskemma með felagsheimili, innivöllur 20 x 40 m
- 4 Tamningagerði 20 x 40 m
- 5 Áhorfendarpallar
- 6 Almenn bilastaði 130 p, snúningshaus fyrir stóra bíla
- 7 Skeitvöllur 300 m / 250 m
- 8 Æfingarvöllur 250 m
- 9 Stokkbraut 300 m + 20 m + 50 m til enda
- 10 Ný hesthusabyggð, hver þyrping 120-150 hesta
- 11 Atvinnustarfsemi, tamningar, hestaleiga
- 12 Almenna gonguleiðir
- 13 Ástæða fyrir hestakerrur og flutningabíla
- 14 Mörk deiliskipulags fyrir nýja byggð
- 15 Hesthusahverfi i Hlíðarþúfum sem fyrir er
- 16 Nýtt fjárhúsahverfi 27.10.1994, samb. Skirik. 20.02.1995
- 17 Dúfnakofar
- 18 Skógrákt
- 19 Végarstaði fyrirhugaðar Reykjanesbrautar
- 20 Núverandi Kaldárselsvegar

### Greinargerð / Skilmálar með skipulagi frá 11. 02. 1997

Fylgir mæli- og hæðablöðum

Gerð verða sérstök mæli- og hæðablöð  
Frakkvemdir eru einungis heimarl innan afmarkaðs  
skipulagsvæðis  
Markað skipulagsvæði skal vera ógört nema sérstök samþykkt  
yfirvalda komi til.  
Umferð almennings um ak- og reiðgötur og markaðar gonguleiðir  
skal vera ohindrun.

Breygingar eru sýna hámarksstærðir húsa og lágmarksfjöldaregur  
mikið þeirra.

Gervi húsa skulu ná mest 17 m út frá þeiri húshlöð sem suður frá  
þotu.

Götur milli húsa eru skilgreindar aðskilin með götum og gangandi fólk hafa forgang.

Ekkí er heimilt að setja kvísti á þók hússama.

Hús skulu máluðu í jarðlítumum dokkgrátt, dokkgrent og brátt.

Mælt er til að klett sé með barumini til samræmis við  
reiðskemmu.

Bakgerð skal vera meinsíðuk (vhalla) með 14° halla.

Hámarksheð veggjar frá golfi að skurpunktum við þók ofan að sperru  
er 2,5 metrar.

Hámarksheð frá gólf ofan að mæri er 4,0 metrar.

Taðbraer eru 6,0 m x 6,0 m, opnar með steypum veggum,  
veggheið 1,0 metrar að utan, 1,5 m að innan, gólf steypit með halla  
frí losunaroni.

- Hús
- Gerði
- Brautir / Bilastæði
- Alm. Gönguleiðir
- Mörk deiliskipulags fyrir nýja byggð

### Samþykktir

Skipulagsuppráttur þessi var samþykktur í skipulagsnefnd Hafnarfjörðar himm. 6. ágúst 1997  
Hafnarfjörði *Jónas S. Egvarð*

Skipulagsstjóri Hafnarfjörðar.

Skipulagsuppráttur þessi assamt greinargerð og skilmálum

var samkvæmt 1. mgr. 26. gr. Skipulags- og byggingarlauna nr. 73/1997 m.s.b.

samþykktur í bejarsjórn Hafnarfjörðar himm. 7. maí 1998

Hafnarfjörði *Guðrún Ólafsdóttir*

Bejarsjóri i Hafnarfjörði *Magnús Guðmundsson*


Skipulagsuppráttur þessi fellir úr gildi uppráttu sem snoðsetur var af flægsmálaháhefra  
30. nóvember 1990.

Með þessari breyttu tillogu er fallið frá aðformum um frekari uppfyllgingu hesthus og  
flægssabotu í Hlíðarþúfum. Óf uppfyllgung hesthus assamt flægs- og keppnisaðstöðu  
hestamanna er flutt sáður fyrir skógræktarsvæði við Kaldárselsvegi.

Bessi endurskóðuð uppráttur var samþykktur í skipulagsnefnd Hafnarfjörðar 15.10.1996.  
Upprátturinn var auglætur og kynntur 1. október 1996 og að því biðni samþykktur í skipulagsnefnd 28.01.1997 með eftirfarandi breytingum:  
Almennar gonguleiðir eru sýndar, gerði nyrstu húspyrpinga eru flutt vestur fyrir hús,  
systu húspyrpingar eru flörtar til vesturs frá hraunjöru.

Upprátturinn, í þessari mynd, var samþykktur í bejarsjórn Hafnarfjörðar 11.02.1998.

Vegen formgöglar að kynnumiði upprátturinn, obreytur, auglætur að ný til frá  
4. mars til 15. apríl 1998. Frestar til athugasenda var til 29. apríl 1998.

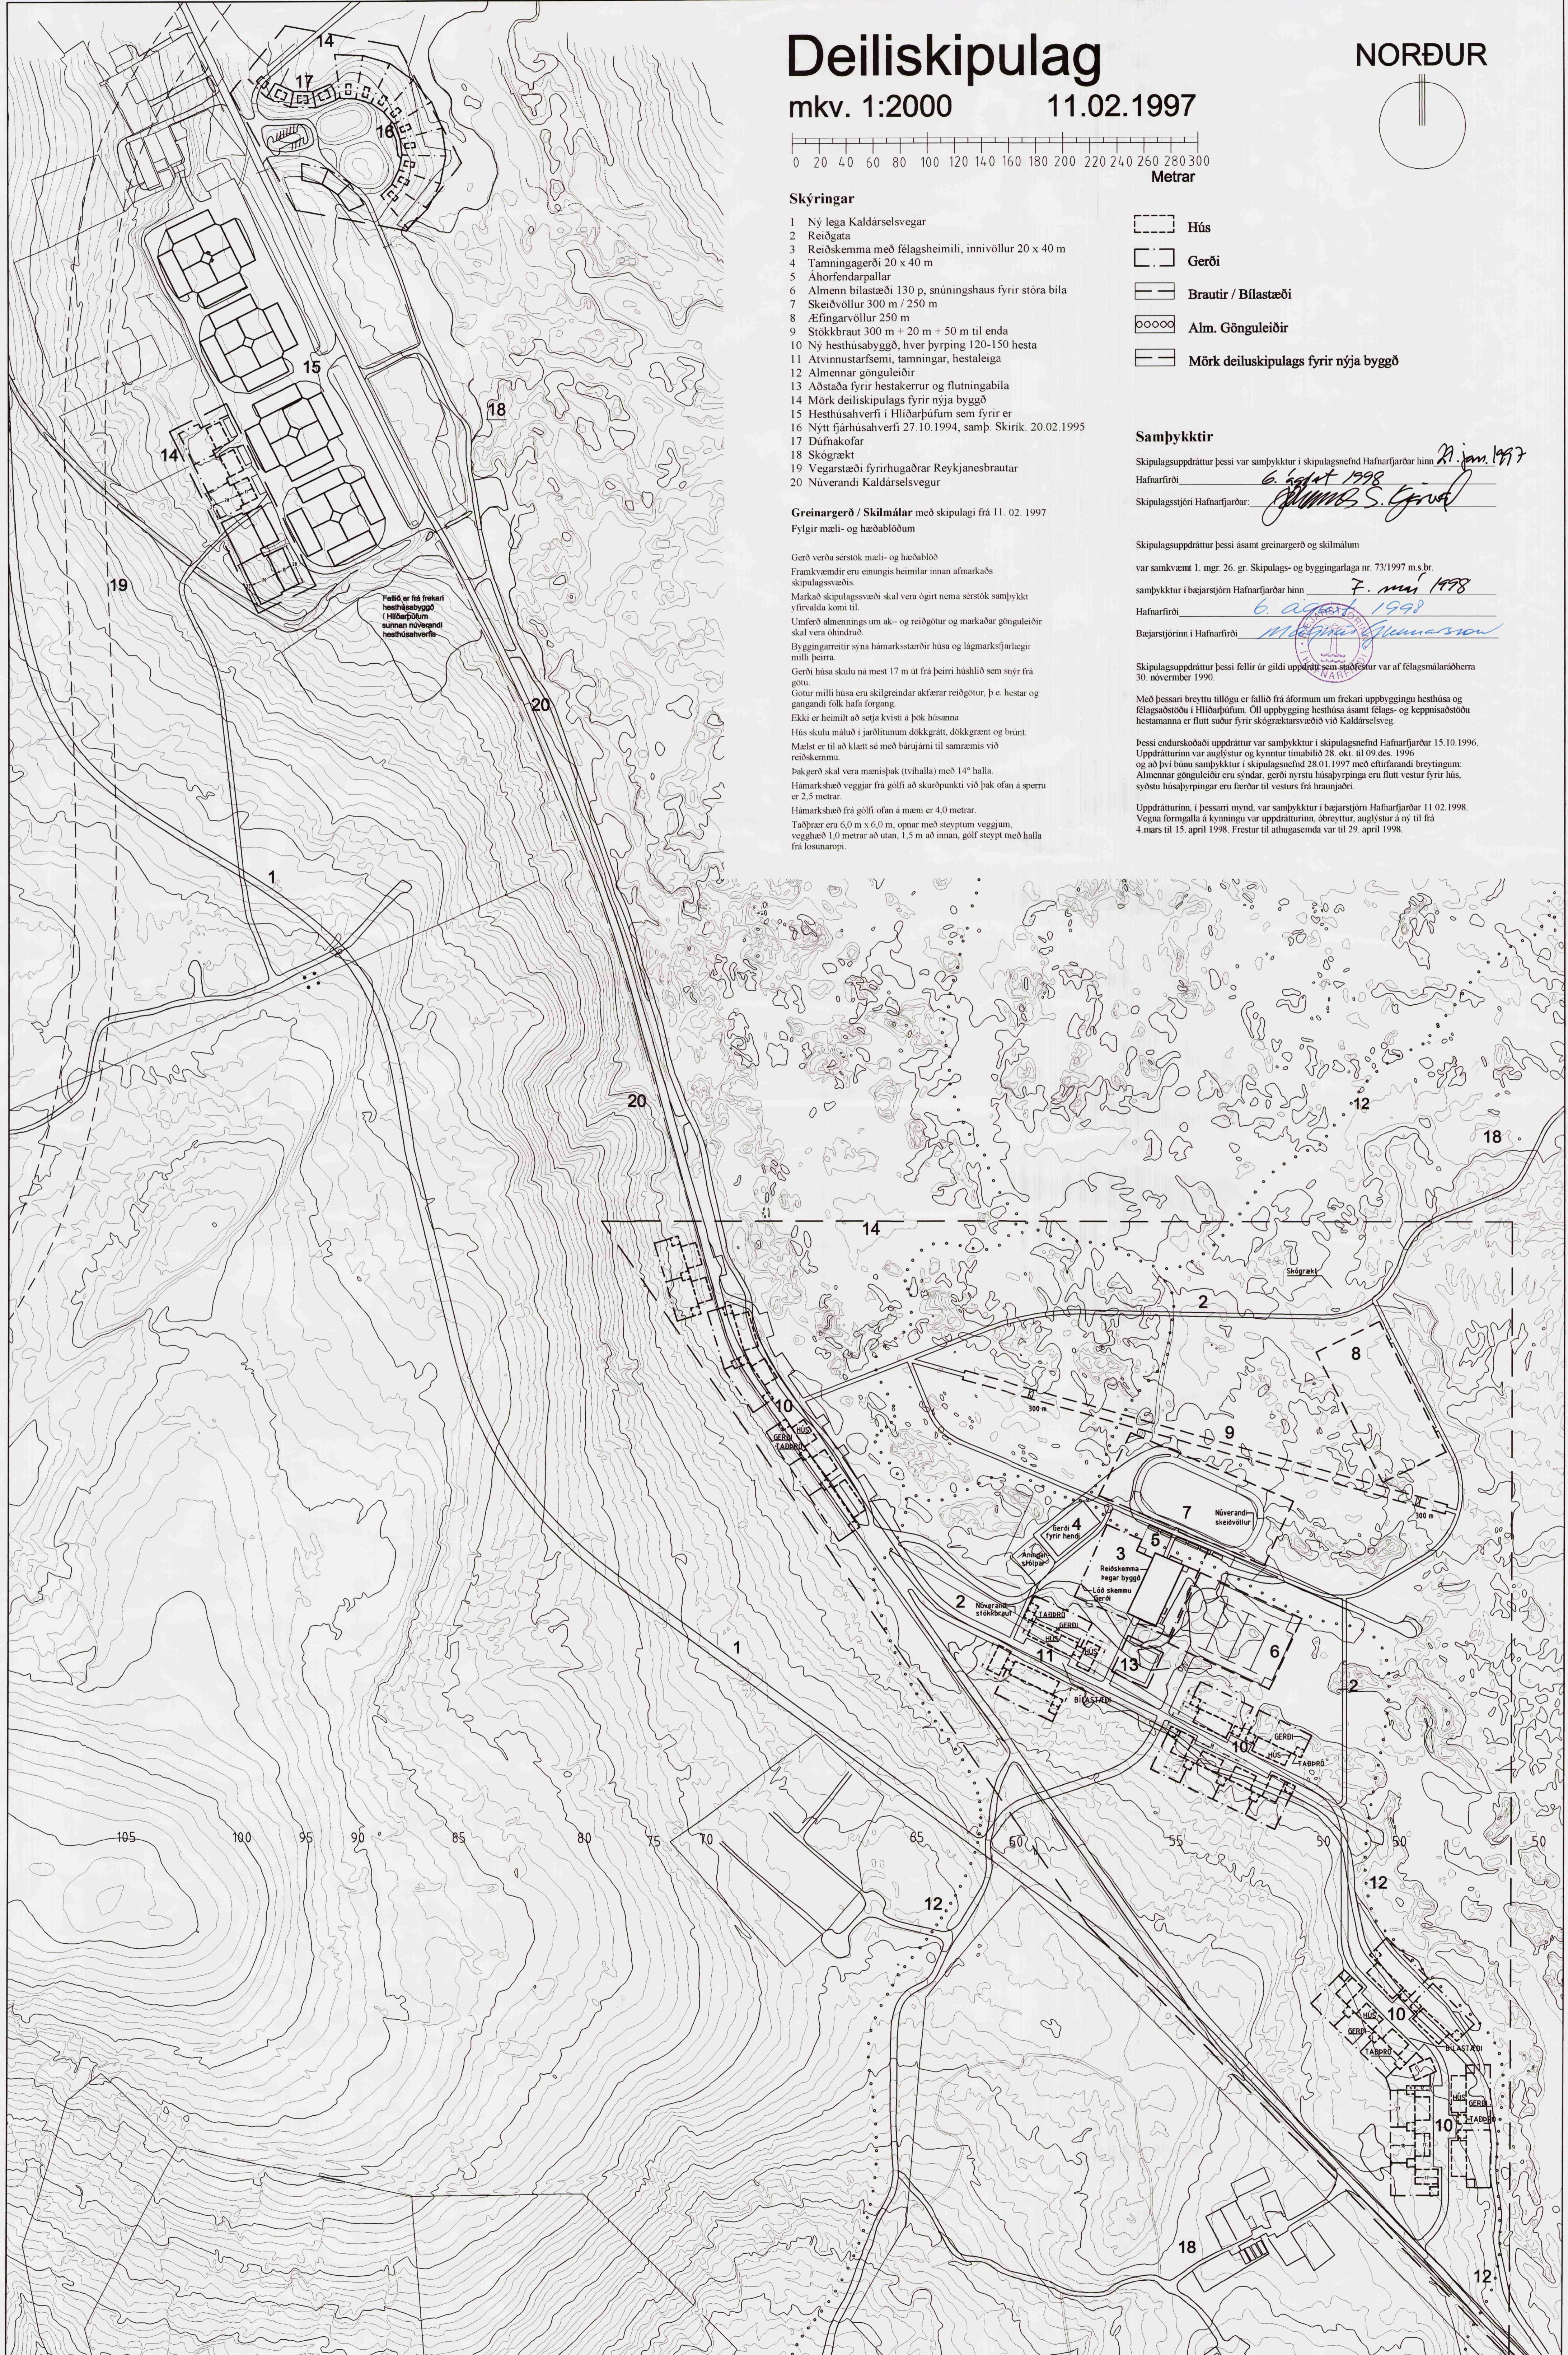

SÖRLI

001

*Linnarfi Athafnison.*

PRIÐJA HÆÐIN, SIGURPÓR ÁDALSTEINSSON ARKITEKT  
DEILISKIPULAG

STRANDGÖTU 28 220 HAFNARFJÖRD  
SÍMI: 555 46 10 FAX: 565 48 31  
HS: 555 46 11 KÍF: 555 44-3939  
NETPÁGINA: [www.hafnarfjordur.is](http://www.hafnarfjordur.is)

HANNAD: SA

TEKNAÐ: SA

DAGS: 11.02.1997

MKV: 1:2000

VERNR#: -