


skipulagsuppráttur þessi var samþykktur af bæjarráði 9. ágúst 1984
 í umboði bæjarstjórnar hafnarfjarðar. breytt 26. sept. 1985
 hafnarfirdi 2. okt. 1985 Ólafur J. Hallbjörnsson
 bæjarstjóri

skipulagsuppráttur þessi var afgreiddur af skipulagsstjórn
 til stjórnarráðsins til staðfestingar.
 reykjavík 9. 10. 1985
 Steinar Þorsteinsson
 Guðjón Þorvaldsson
 Guðni Vilsson
 Guðmundur Þorvaldsson
 e. n. v.

skipulagsuppráttur þessi staðfestist hér með samkvæmt
 lögum nr. 19/1964 og birtist hlutaðeigandi til
 leiðbeiningar og eftirbreytni.
 félagsmálaráðuneyti, 26. 11. 1985
 Alexandr Þorsteinsson
 Halldór Ólafsson

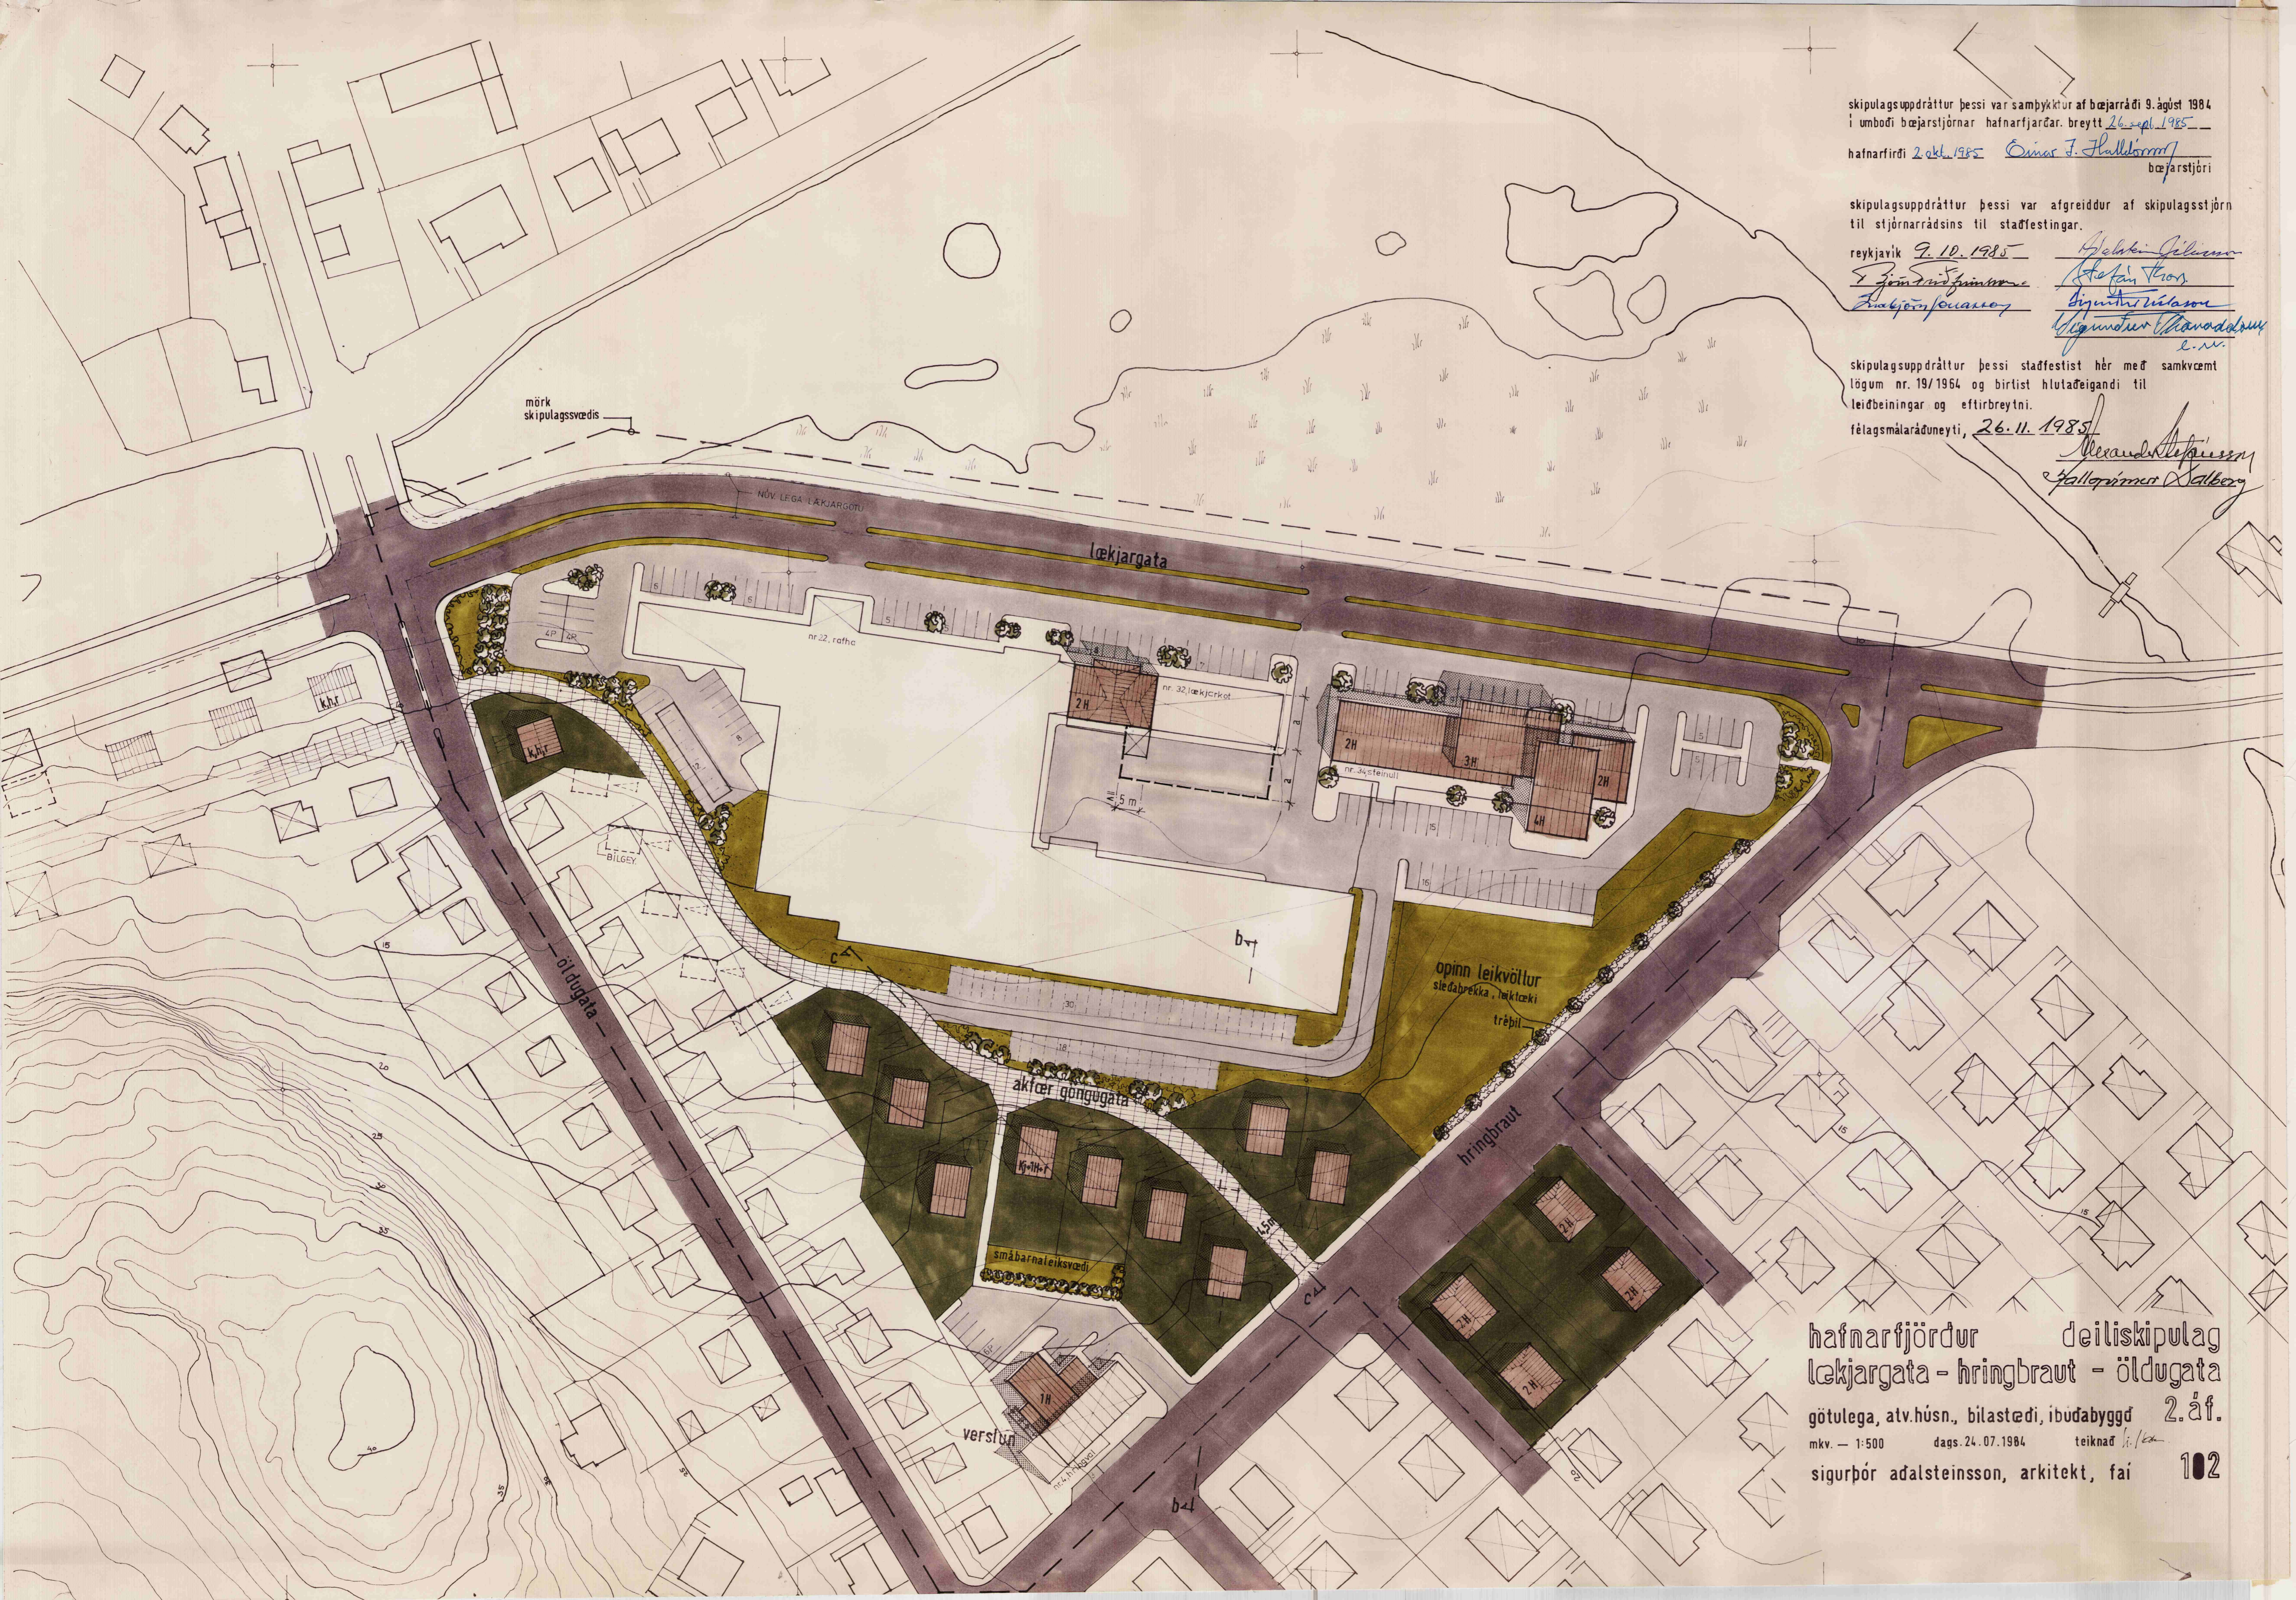

hafnarfjörður deiliskipulag
 lækjargata - hringbraut - öldugata
 götulega, atv. húsn., bílastæði, íbúðabygging 2. áf.
 mkv. - 1:500 dags. 24. 07. 1984 teiknað 1:100
 sigurbór adalsteinsson, arkitekt, fai 102