


Galtarholt 2 - blað 3/4

Mælikvarði 1:2000

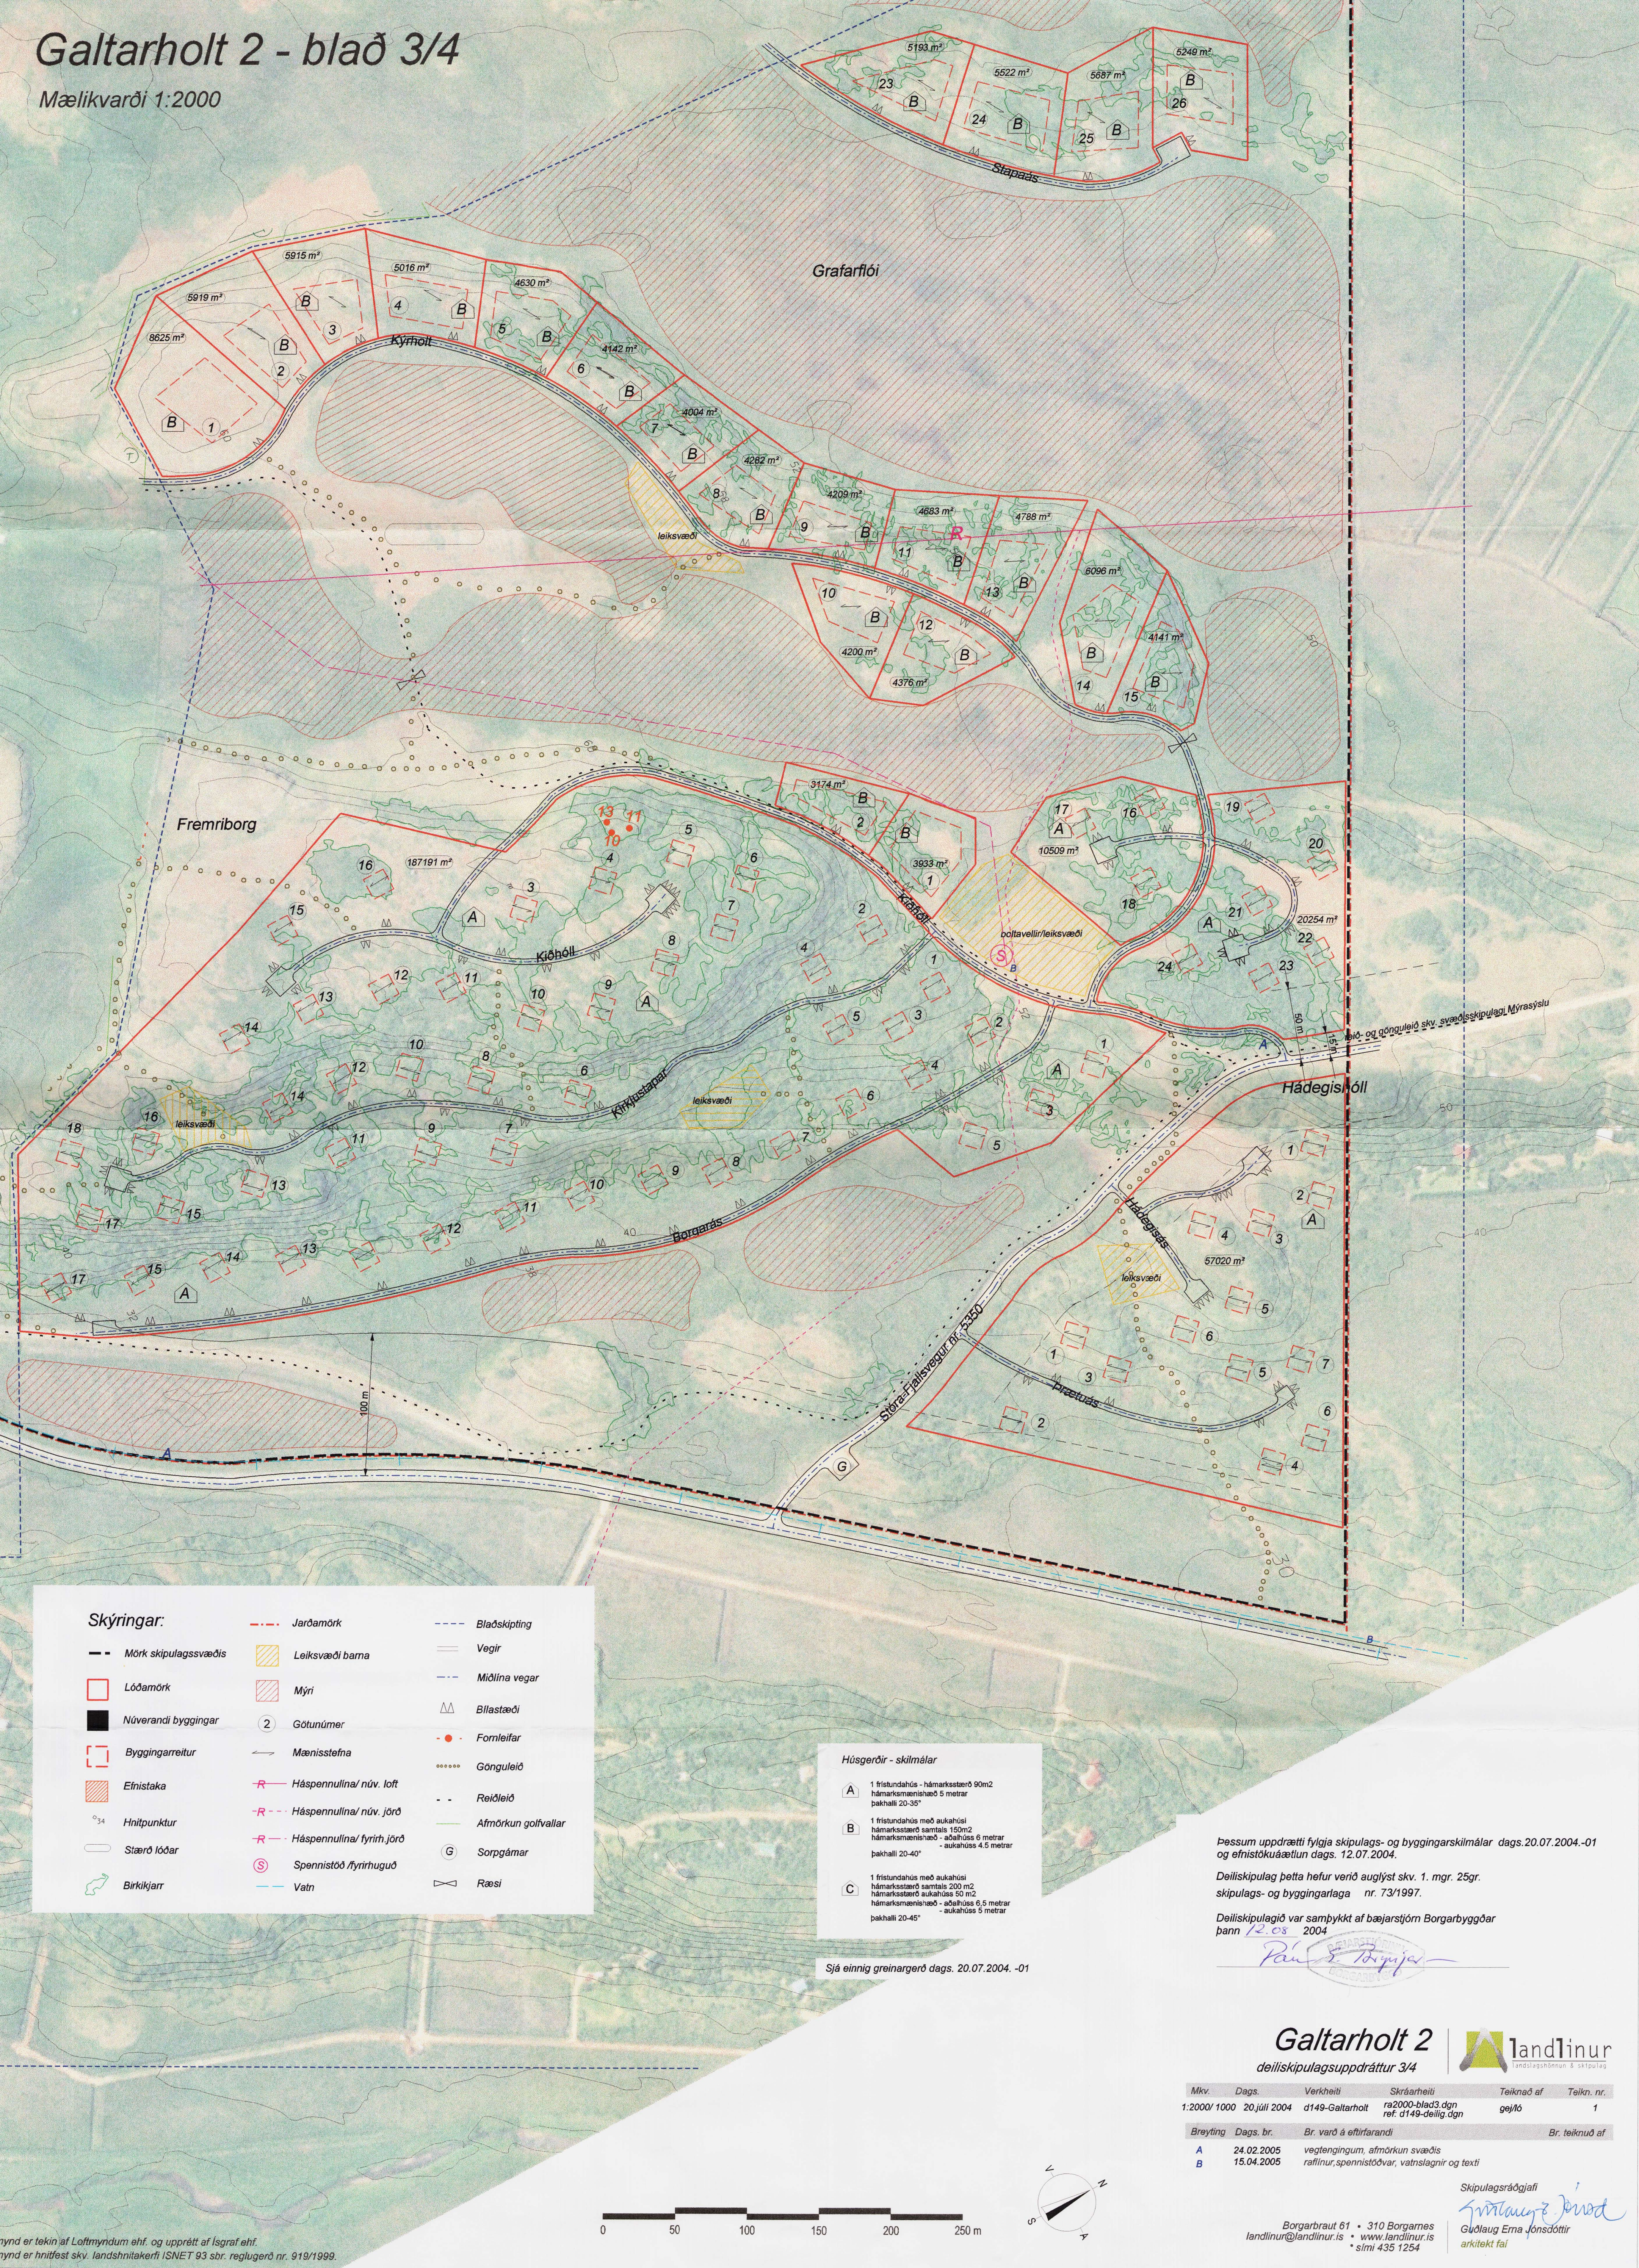

Skýringar:

- Mörk skipulagssvæðis

Lóðamörk

Núverandi byggingar

Byggingarreitir

Efnistaka

Hnitpunktur

Stærð lóðar

Birkikjarr

Jarðamörk

Leiksvæði barna

Mýri

Götunúmer

Mænisstefna

Háspennullina/ núv. loft

Háspennullina/ núv. jörð

Háspennullina/ fyrirh. jörð

Spennistöð fyrirhuguð

Vatn

Blaðskipting

Vegir

Miðlína vegar

Bílastæði

Fornleifar

Gönguleið

Reiðleið

Afmörkun golfvallar

Sorggámar

Ræsi
- Húsgæðir - skilmálar
- A

1 fristundahús - hámarksstærð 90m2  
hámarksstærð samtals 5 metrar  
pakhalli 20-35°

B

1 fristundahús með aukahúsi  
hámarksstærð samtals 150m2  
hámarksstærð aukahúss 6 metrar  
- aukahúss 4.5 metrar  
pakhalli 20-40°

C

1 fristundahús með aukahúsi  
hámarksstærð samtals 200 m2  
hámarksstærð aukahúss 50 m2  
hámarksstærð aukahúss 6,5 metrar  
- aukahúss 5 metrar  
pakhalli 20-45°
- Þessum uppdætti fylgja skipulags- og byggingarskilmálar dags.20.07.2004.-01 og efnistökuáætlun dags. 12.07.2004.
- Deiliskipulag þetta hefur verið auglýst skv. 1. mgr. 25gr. skipulags- og byggingarlaga nr. 73/1997.
- Deiliskipulagið var samþykkt af bæjarstjórn Borgarbyggðar þann 12.08.2004
- Rannsóknir
- Galtarholt 2  
deiliskipulagsuppdætti 3/4
- 
- | Mkv.         | Dags.        | Verkhelti                                     | Skráarheiti                              | Teiknað af | Teikn. nr. |
|--------------|--------------|-----------------------------------------------|------------------------------------------|------------|------------|
| 1:2000/ 1000 | 20.júlí 2004 | d149-Galtarholt                               | ra2000-blað3.dgn<br>ref. d149-deilig.dgn | geyftó     | 1          |
| Breyting     | Dags. br.    | Br. varð á eftirfarandi                       | Br. teiknuð af                           |            |            |
| A            | 24.02.2005   | vegtengingum, afmörkun svæðis                 |                                          |            |            |
| B            | 15.04.2005   | raflínur, spennistöðvar, vatnslagnir og texti |                                          |            |            |
- Skipulagsráðgjafi
- Guðlaug Erna Jónsdóttir  
arkitekt fai
- Borgarbraut 61 • 310 Borgarnes  
landlinur@landlinur.is • www.landlinur.is  
sími 435 1254
- Mynd er tekin af Loftmyndum ehf. og upprétt af Ísgraf ehf.  
Mynd er hnitfest skv. landshnitakerfi ISNET 93 sbr. reglugerð nr. 919/1999.
- 0-blað3.dgn apr. 19, 2005 12:26:53