

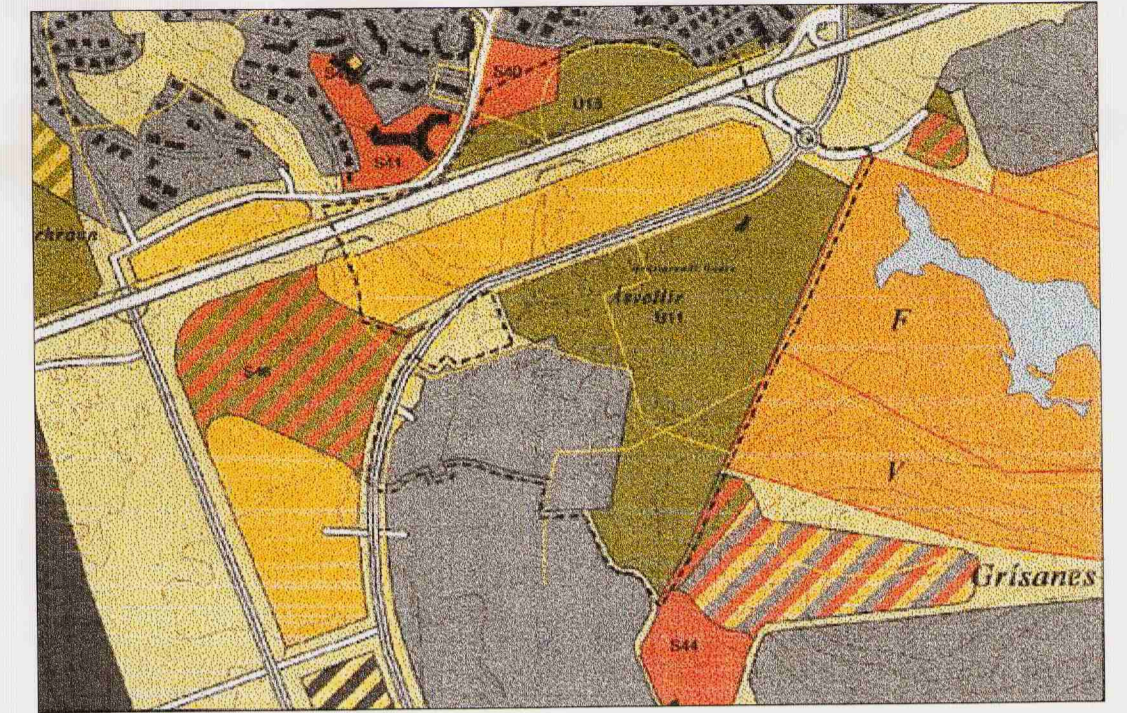


Vellir - miðsvæði, deiliskipulagsreitur 9.1.

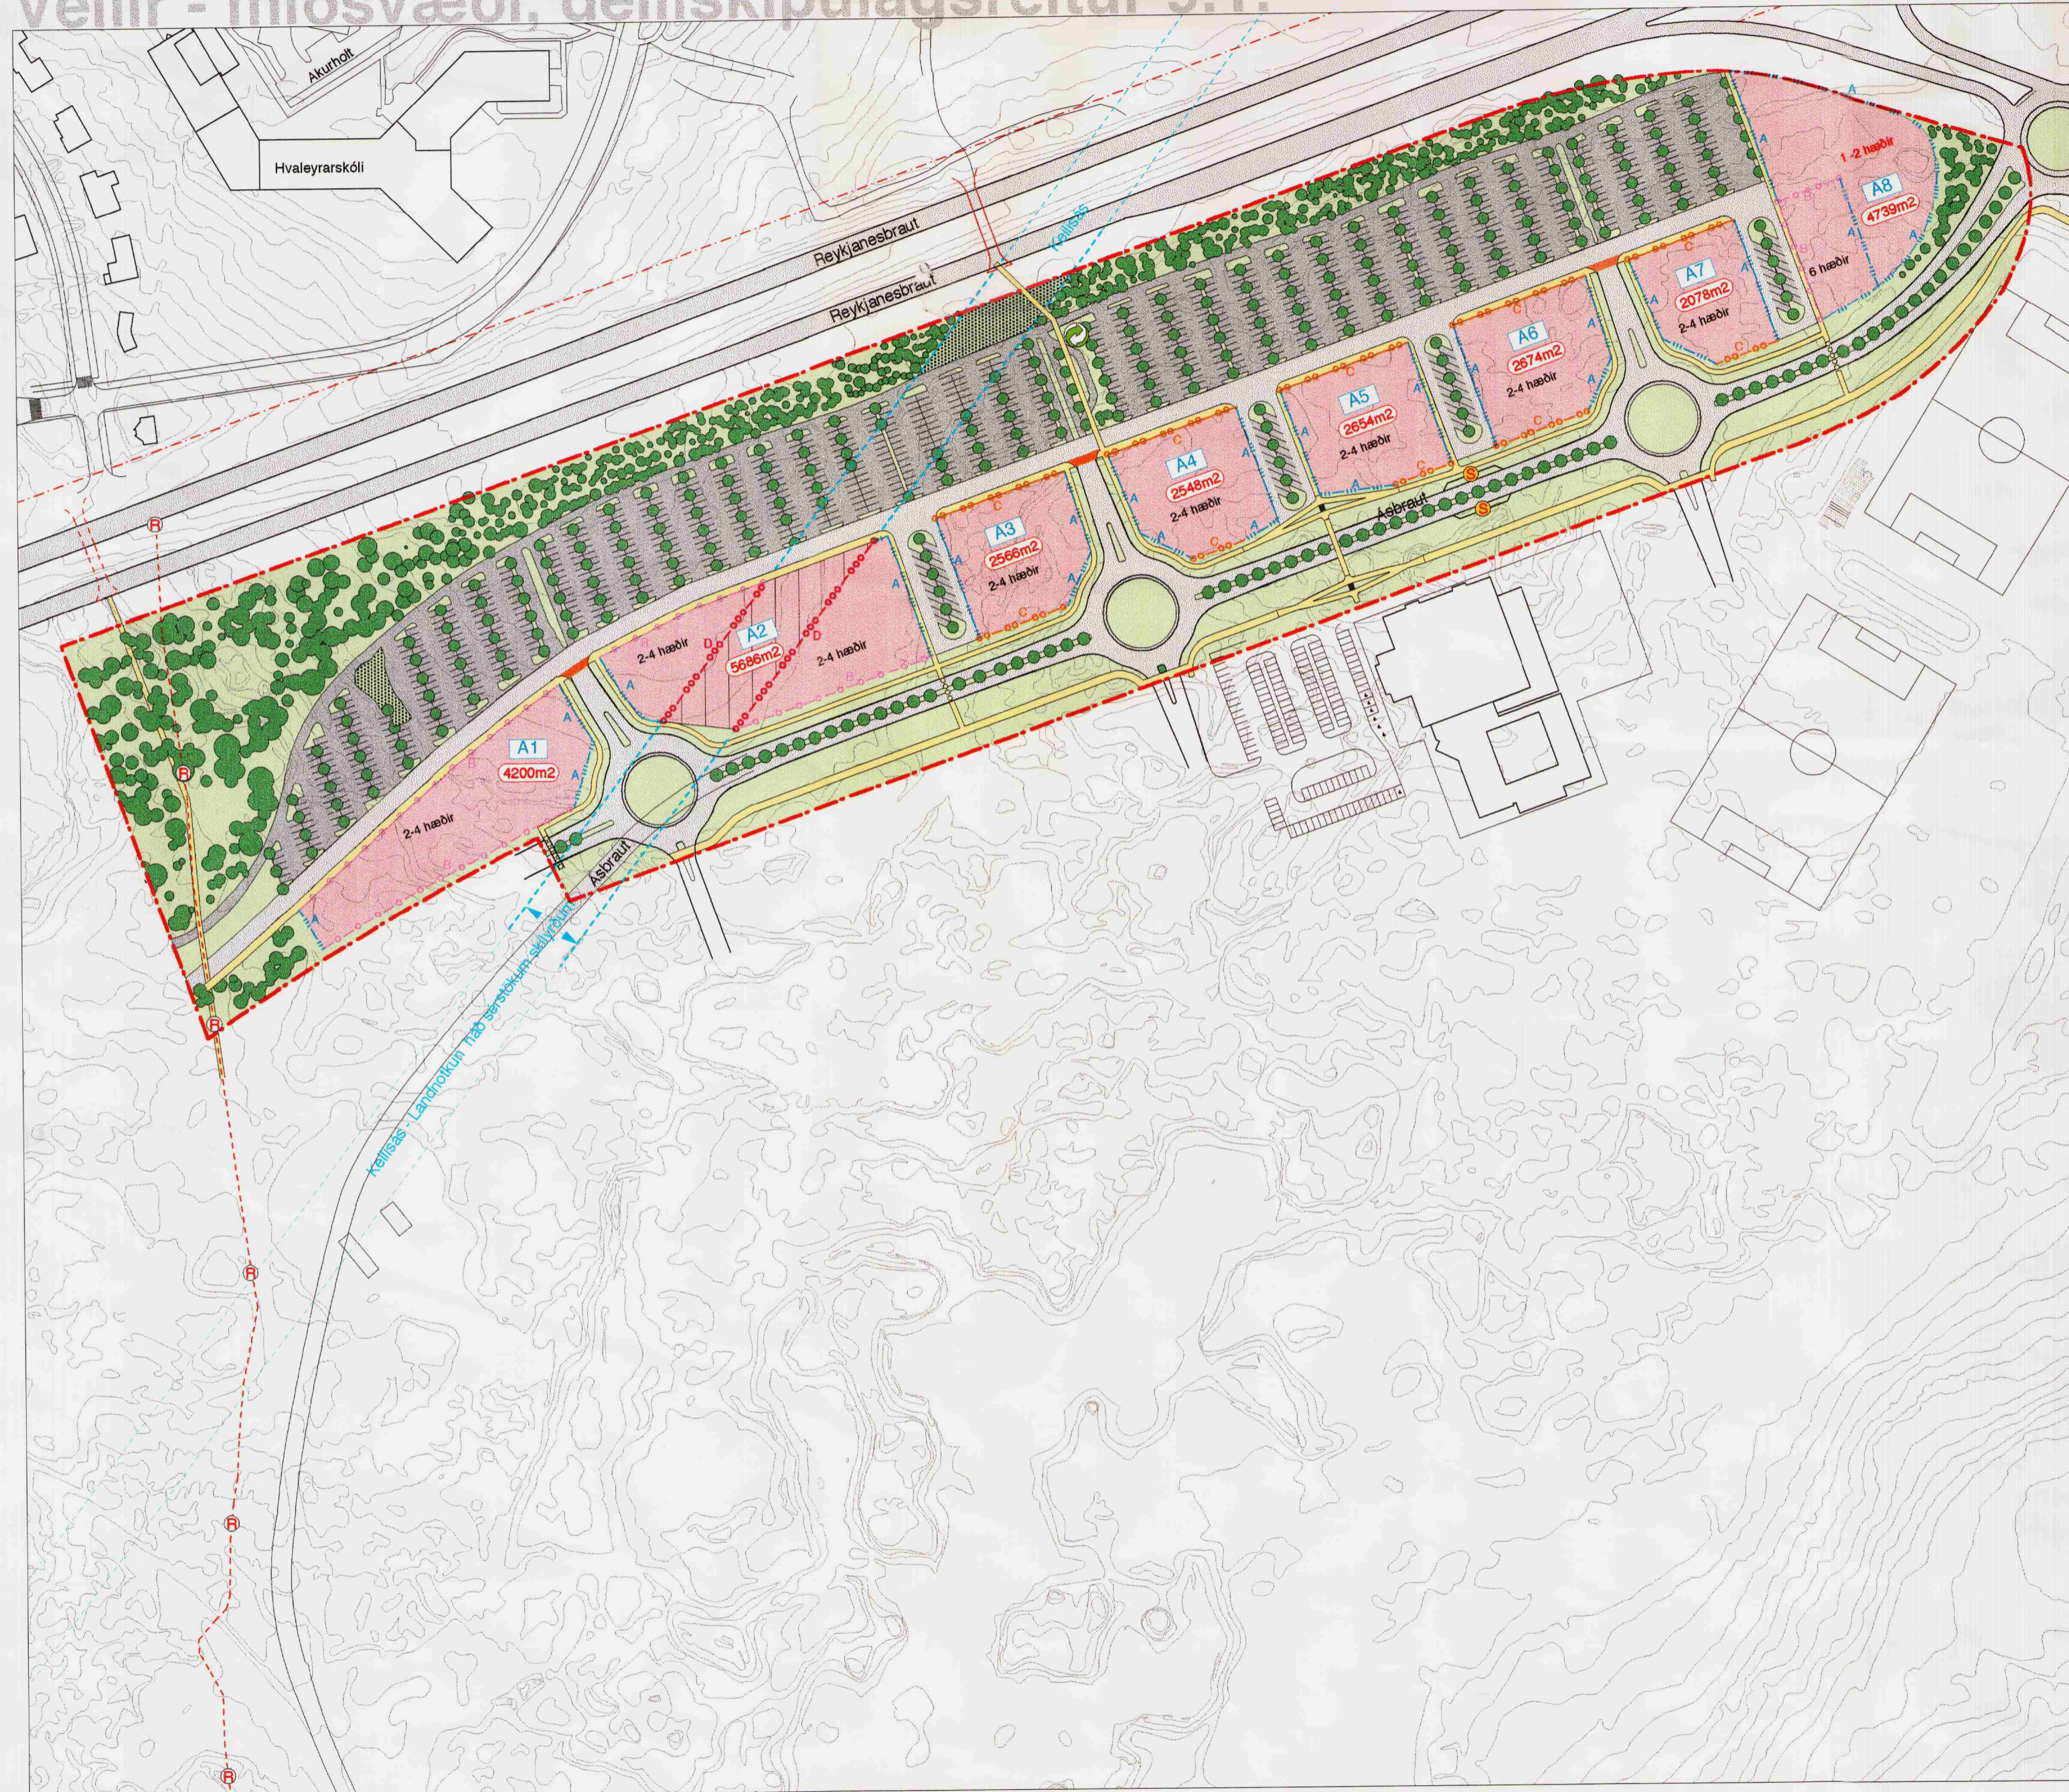

úr staðfestu aðalskipulagi frá 23.12.1997 staðfest breyting 18.04.2001

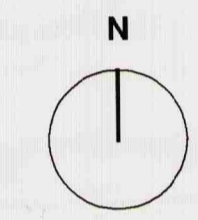

- Helgunarsvæði þjóðvega
- Mörk skipulagssvæðis
- A-byggingarreitur
- B-50 % bundin byggingarlína
- C-75 % bundin byggingarlína
- D-100 % bundin byggingarlína

Byggingarreitur þilgeymslna er sá sami og húsa þ.e.a.s. öll lóðin.

- Lóð
- Strætóstoppstöð
- Endurvinnslugámar
- Kvöð um gróðursetningu
- Kvöð um gróðurbelti
- Kvöð um sérstaka landnýtingu
- Ösnert hraun
- undirgöng
- fyrirhuguð undirgöng
- raflína í jörð
- 30km hlið

DEILISKIPULAG PETTA VAR SAMPYKKT AF
SKIPULAGS- OG BYGGINGARRÁÐI
HAFNARFJARÐAR PANN 13. ágúst '02
Margrét Harðardóttir
SKIPULAGSSTJÓRI HAFNARFJARÐAR

DEILISKIPULAG PETTA SEM FENGIÐ HEFUR
MEDFERÐ SAMKV. GR. 25 Í LÖGUM
NR. 73/1997 VAR SAMPYKKT Í BÆJARSTJÓRN
HAFNARFJARÐAR PANN 20. ágúst '02
Guðni Guðni

BÆJARSTJÓRINN Í HAFNARFIRÐI
Sjá jafnframt meðfylgjandi skipulagsskilmála
útgáfa 0.2 dags des. 2002

HAFNARFJARÐARBÆR
Bæjarskipulag

verk Vellir - miðsvæði,
deiliskipulagsreitur 9.1

teikning Deiliskipulagsuppráttur

mkv. 1:2000

dags. maí 2002 *+6r. des. 2002*

teiknað SKK / ST / SMC

Margrét Harðardóttir arkitekt RIBA FAÍ
14.05.59-2459

Steve Christer arkitekt RIBA FAÍ
08.03.60-3639

STUDIO GRANDA Smiðjustígur 11b
Reykjavík
IS-101
Ísland

sími + (354) 562 2661
fax + (354) 552 6826
email studiolgranda@studiolgranda.is

verk teikn. breyt.

127 S101