


NÚGILDANDI DEILISKIPULAG, var samþykkt 15.02.00

1:1000

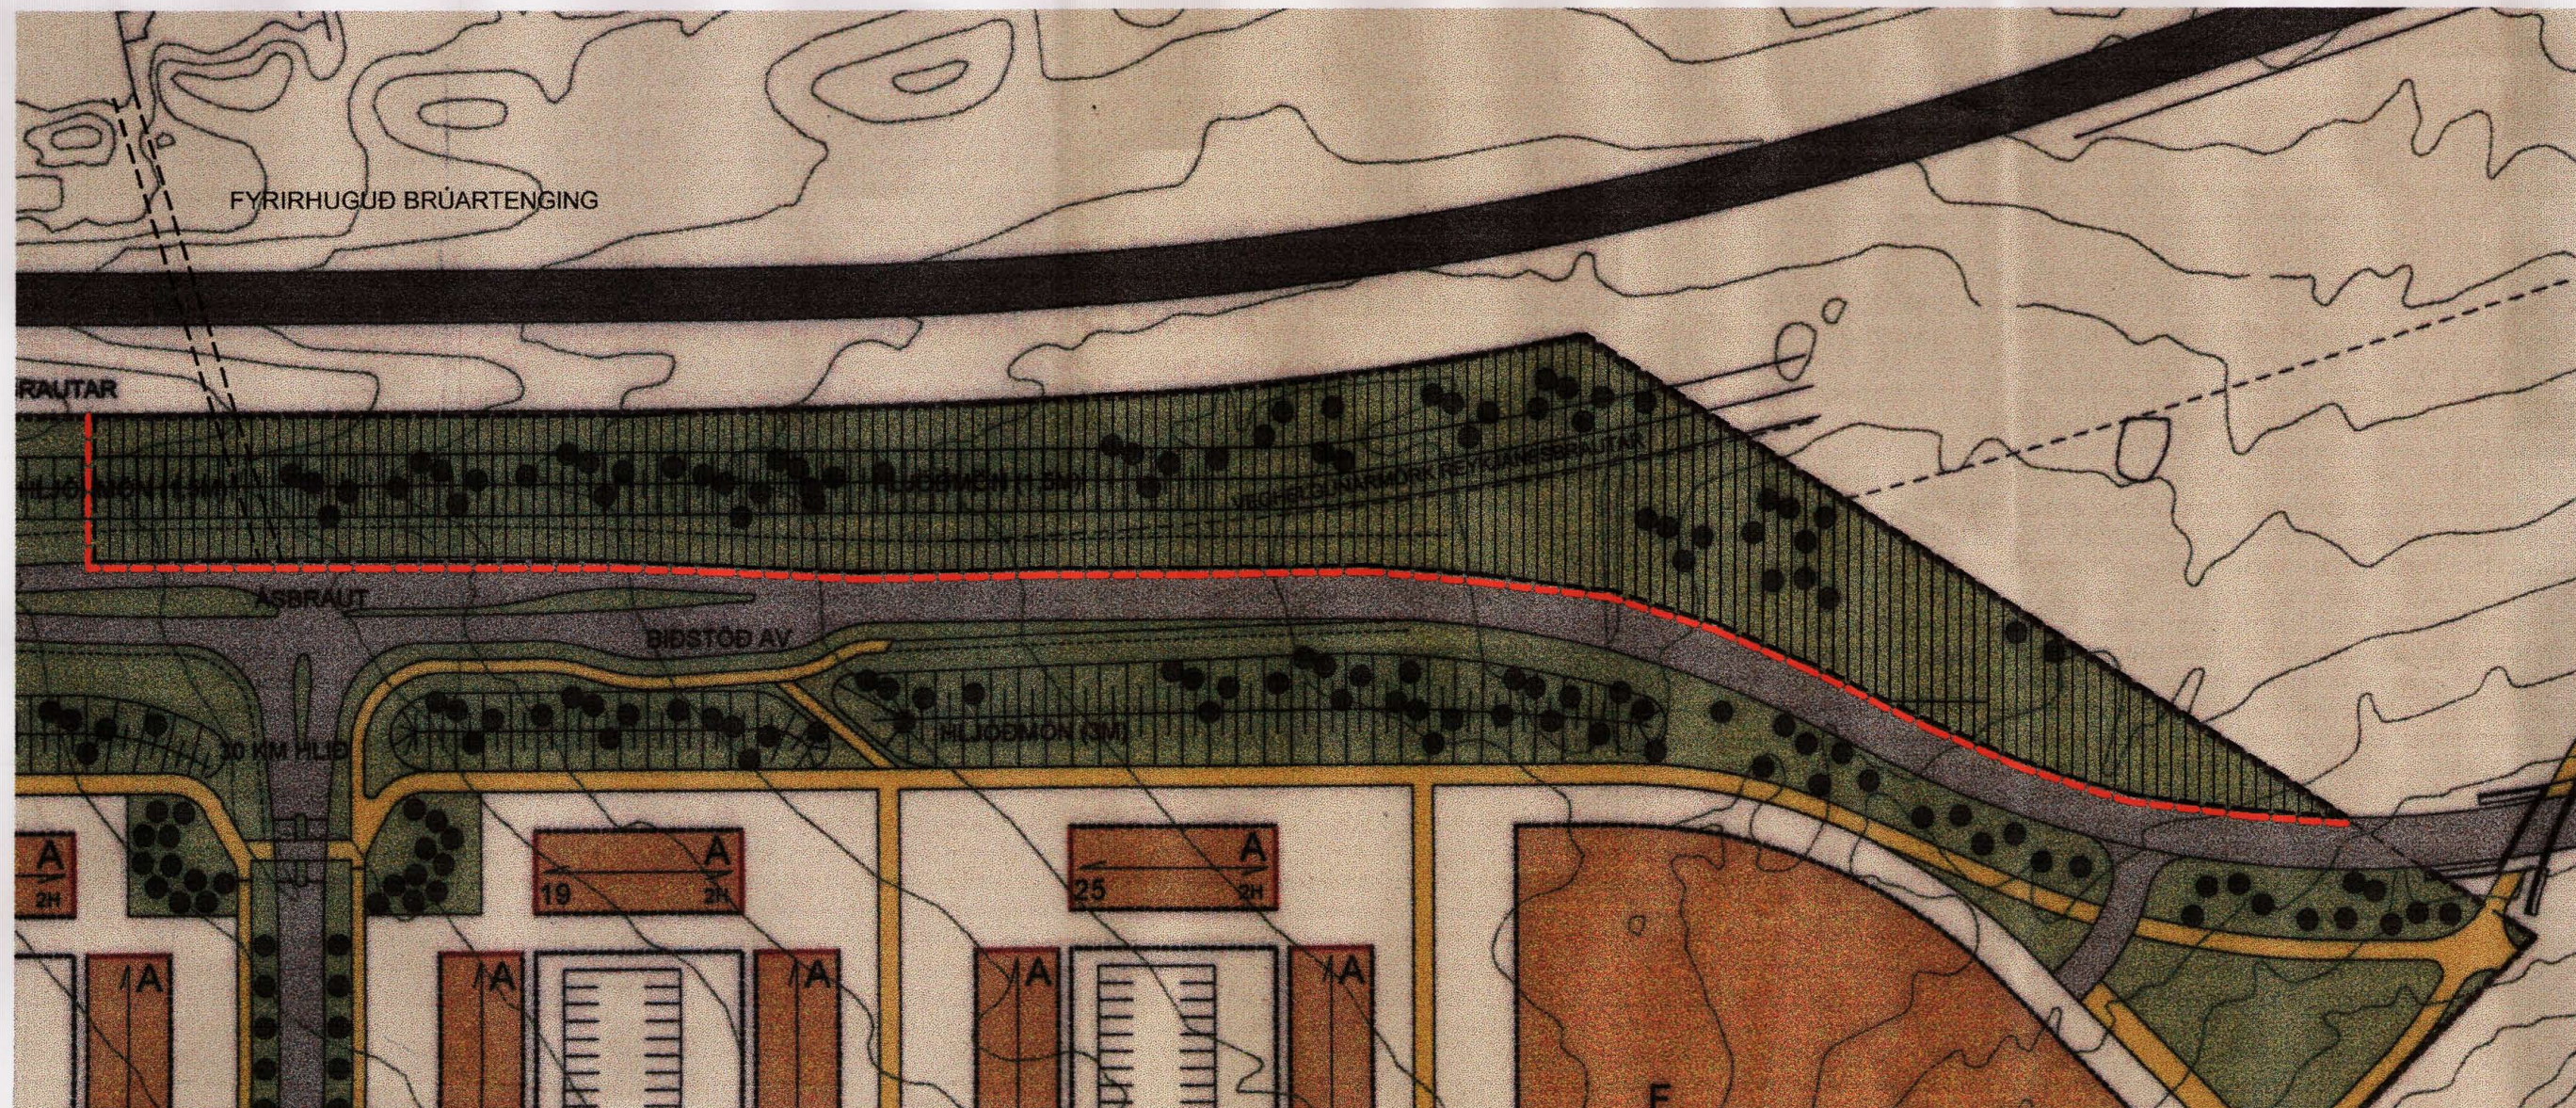


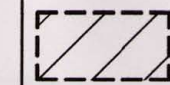
BREYTT DEILISKIPULAG










1:1000



ÁÐALSKIPULAG HAFNARFJÖRÐAR FYRIR SVÆÐIÐ

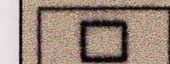SKÝRINGAR

-  BREYTT SKIPULAGSMÖRK
-  ÞAÐ SVÆÐI SEM VERÐUR HLUTI AF DEILISKIPULAGI REYKJANESBRAUTAR

-  MÖRK DEILISKIPULAGS
-  LÓÐARMÖRK
-  BYGGINGARREITUR, BINDANDI LÍNA
-  BYGGINGARREITUR, AFMARKANDI LÍNA
-  BYGGINGARREITUR, AFMARKANDI LÍNA FYRIR BÍLAGEYMSLU NEÐANJARÐAR
-  BYGGINGARREITUR, AFMARKANDI LÍNA FYRIR MAX. 12 M2 ÚTBYGGINGU Á JARÐHÆÐ
-  MÆNISSTEFNA
-  LÓÐARSTÆRÐ
-  STÍGUR

LÝSING Á BREYTINGUNNI

UNNIÐ HEFUR VERIÐ DEILISKIPULAG FYRIR REYKJANESBRAUTINA ÞAR SEM M.A. ER TEKIÐ Á ÚTFÆRSLU GÖTUNNAR OG ADLIGGJANDI LANDI. AF ÞEIM SÖKUM ER NOKKRUM ADLIGGJANDI ÁÆTLUNUM BREYTT.

BREYTINGAR ER VARÐA ÞESSA ÁÆTLUN ERU EFTIRFARANDI: AFMÖRKUN SVÆÐISINS ER AD HLUTA TIL BREYTT LÓÐ ER TIL NÝ BRÚARTENGINN INN Á SVÆÐIÐ, Á MÓTS VIÐ ALFTARÁS.

DEILISKIPULAG ÞETTA VAR SAMÞYKKT Í SKIPULAGS- OG BYGGINGARRÁÐI HAFNARFJÖRÐAR

ÞANN: 02. apríl 2004  
  
 FH SKIPULAGS- OG BYGGINGARRÁÐS HAFNARFJÖRÐAR

DEILISKIPULAGS BREYTING ÞESSI, SEM FENGIÐ HEFUR MEDFERÐ SAMKVÆMT 1. MGR. 26. GR. SKIPULAGS- OG BYGGINGARLAGA NR. 73/1997 VAR SAMÞYKKT Í BÆJARSTJÓRN HAFNARFJÖRÐAR

ÞANN: 06. apríl 2004  
  
 BÆJARSTJÓRINN Í HAFNARFJÖRÐ

SKIPULAGSSTOFNUN HEFUR FENGIÐ ÞESSI GÖGN TIL YFIRFERÐAR Í SAMRÆMI VIÐ LÖG NR. 73/1997