


N


NORDUR

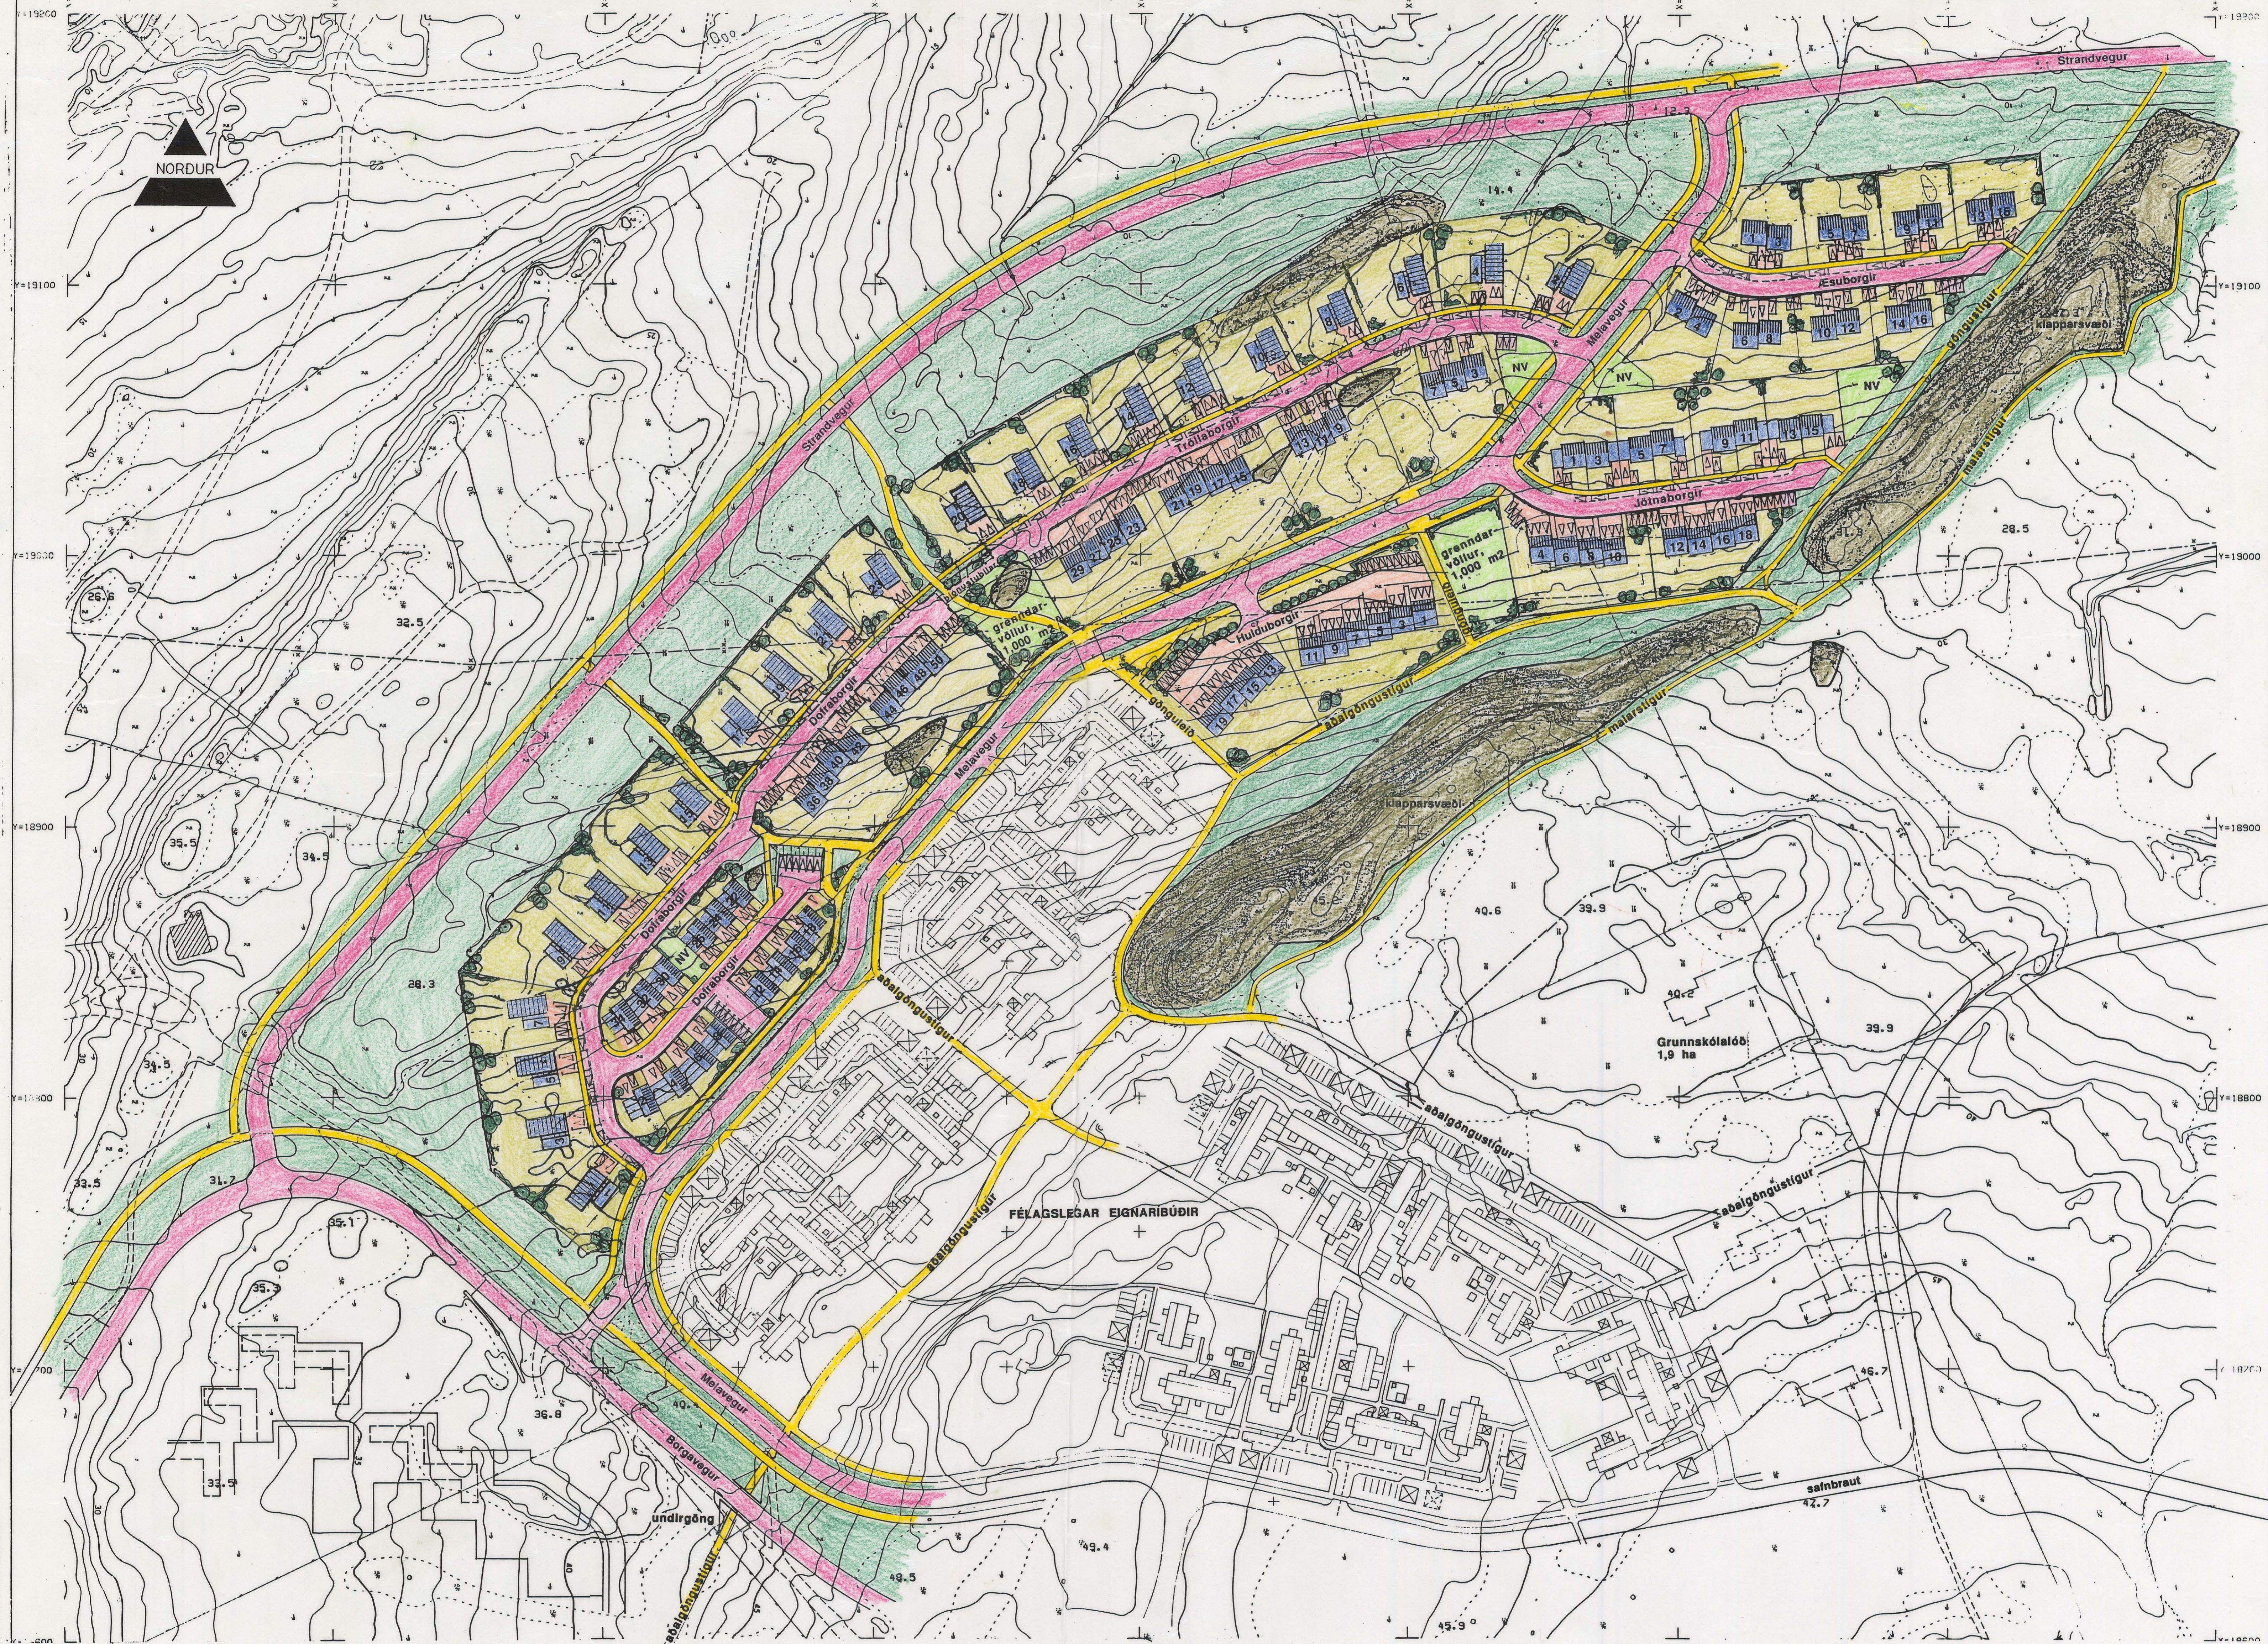

BORGIR

SVÆÐI E, F, G og H


1:1000

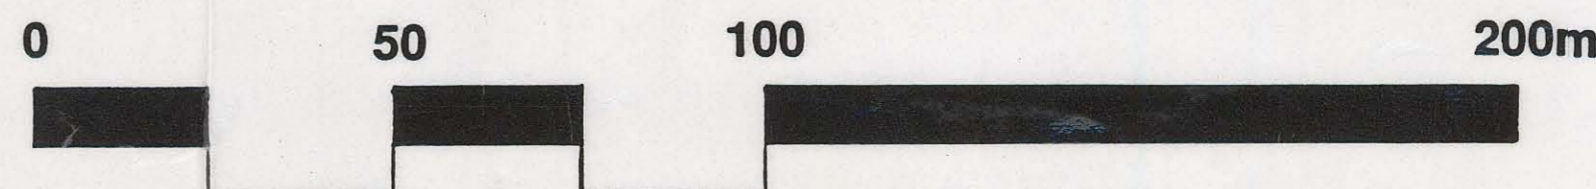

BORGIRSKIPULAGS REYKJAVÍKUR	2.3
Samþykkt í skipulagsnefnd	28.3.94
Samþykkt í borgarráði	19.4.94
Samþykkt í borgarsjórn	

Ólafur Ólafsson

SKIPULAGS- ARKITEKTA- OG
VERKFRÆÐISTOFAN

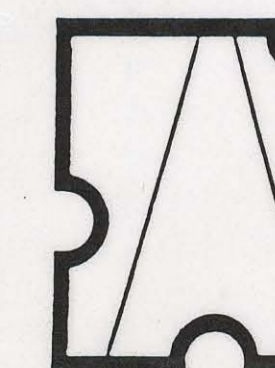

Garðastræti 17
101 Reykjavík
sími 616577

"94-01-21 / "94-03-14
"94-03-23 "94-03-24
"94-04-22 "94-04-27

GESTUR ÓLAFSSON
ARKITEKT / SKIPULAGSFRÆÐINGUR