
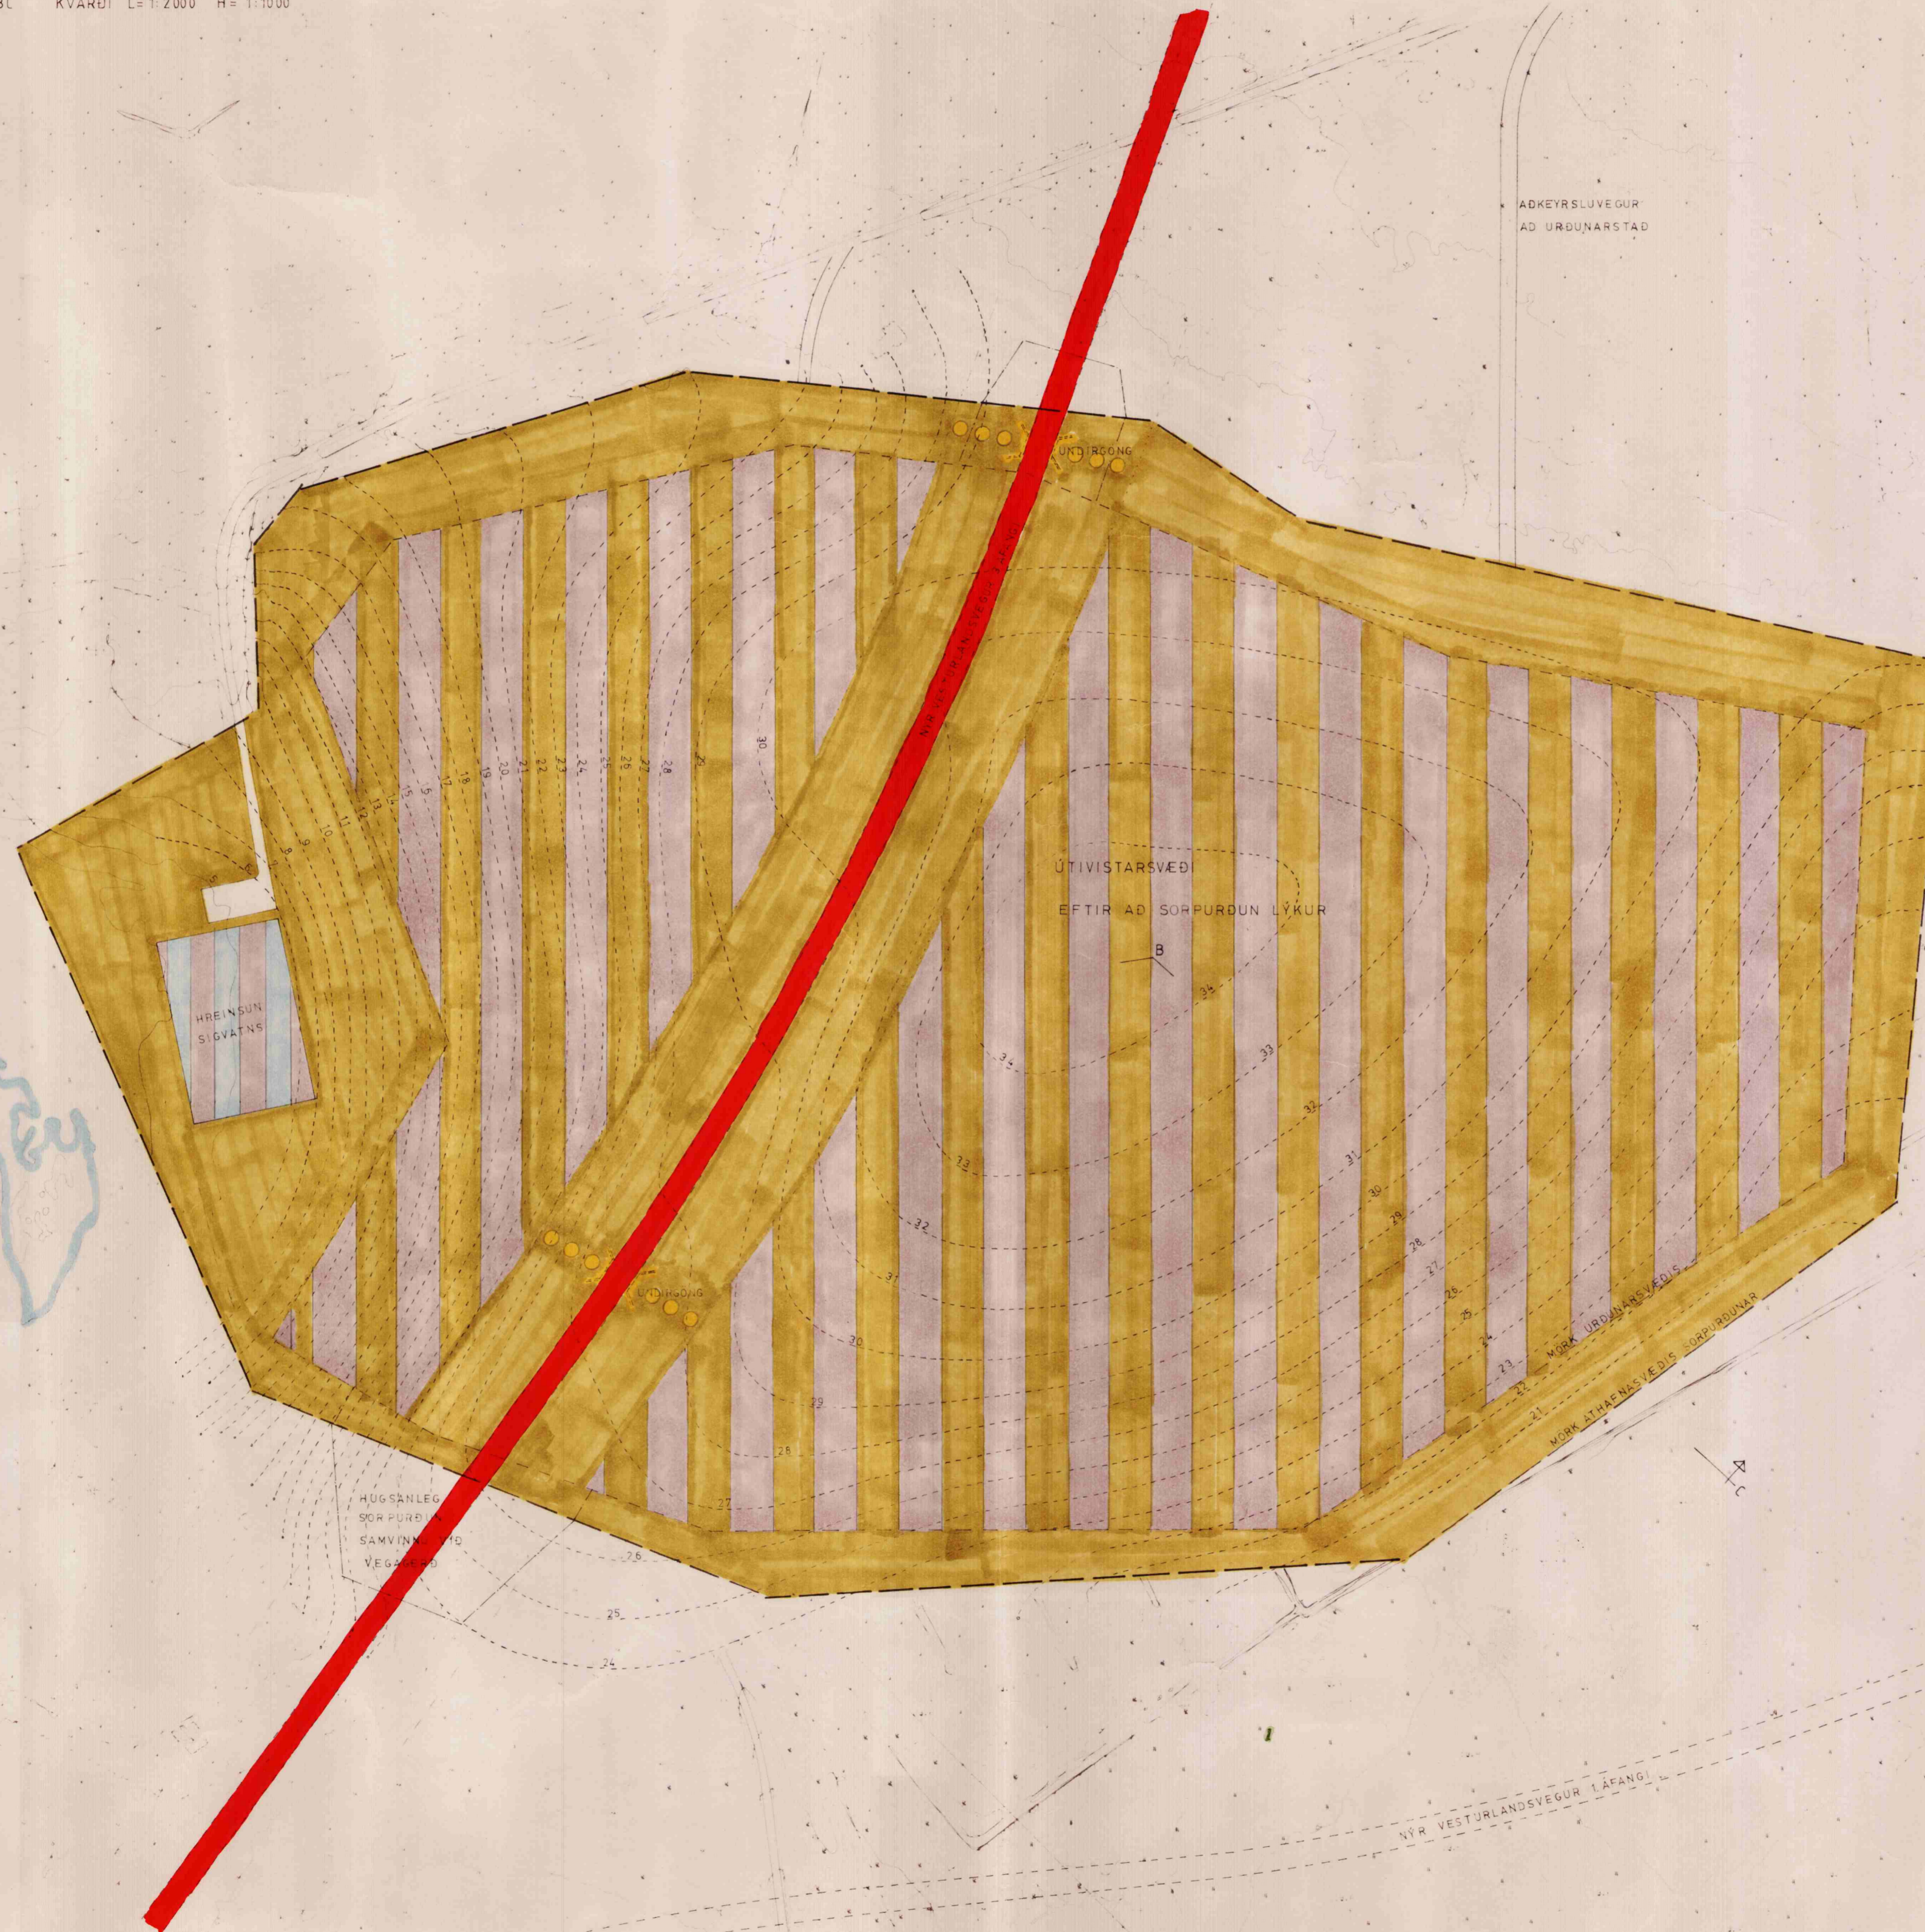


SNEIDING ABC KVARDI L=1:2000 H=1:1000

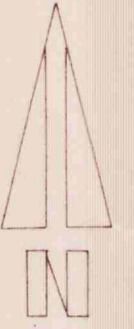

ÚTIVISTARSVÆÐI

- UPPBYGGING ÚTIVISTARSVÆÐIS HEFST ÞEGAR VIÐ UPPHAF URÐUNAR
- GRÓÐURSETT VERÐUR OG SÁÐ GRASI ÁRLEGA Í FRÁGENDIÐ YFIRBORÐ Í SAMRÆMI VIÐ FRAMVINDU URÐUNAR
- AF FLATARMÁLI FRÁGENDIS YFIRBORÐS VERÐUR 50% TRJÁRÆKTARSVÆÐI OG 50% GRASSVÆÐI
- Í TRJÁRÆKTARSVÆÐI VERÐUR PLANTAÐ 2-3 ÁRA PLONTUM AMK. 60% VÍÐIR OG ÖSP
- ÚTFERSLA TRJÁRÆKTARSVÆÐA VERÐUR Í SAMRÁÐI VIÐ SÉRFRÆÐINGA SVEITASTJÓRNAR KJALARNESHREPPS

UPPDRÁTTUR ÞESSI VAR SAMÞYKKTUR AF SVEITARSTJÓRN KJALARNESHREPPS HINN 24 OKT. 1990.

KJALARNESHREPPUR

Pjetur Pjettersson

UPPDRÁTTUR ÞESSI VAR AFGREIÐUR AF SKÍPULAGSSTJÓRN KJALARNESHREPPS HINN 1. júlí 1991.

Stefán Þorsteinsson
RÍKISLÍS

SKÍPULAGSUPPDRÁTTUR ÞESSI STAÐFESTIST HÉR MEÐ SAMKVÆMT LÖGUM NR.19. 21.MÁÍ 1984. OG BIRTIST TIL LEIÐBEININGAR OG EFTIRBREYTNÍ ÖLLUM SEM HLÚT EIGA AÐ MÁLI FÉLAGSMÁLARÁÐUNEYTIÐ

SORPEYDING HÖFUDBORGARSVÆÐISINS
URÐUNARSTADUR Í ÁLFSNESI
DEILISKIPULAG

DAGS 30. OKT. 1990 KVARDI 1:2000
BÓRÐUR JÓNSSON LANDSLAGSARKITEKT ETLA
GARÐYRKJUDEILD REYKJAVÍKUR