
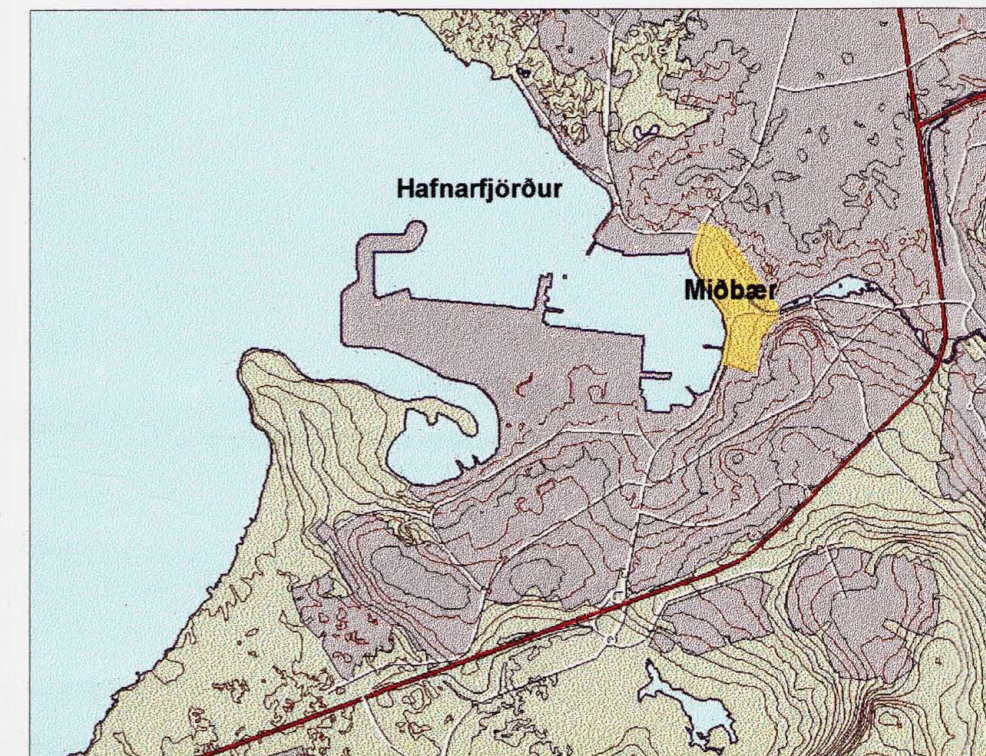


# Hafnarfjörður miðbær

Deiliskipulag  
1:1000

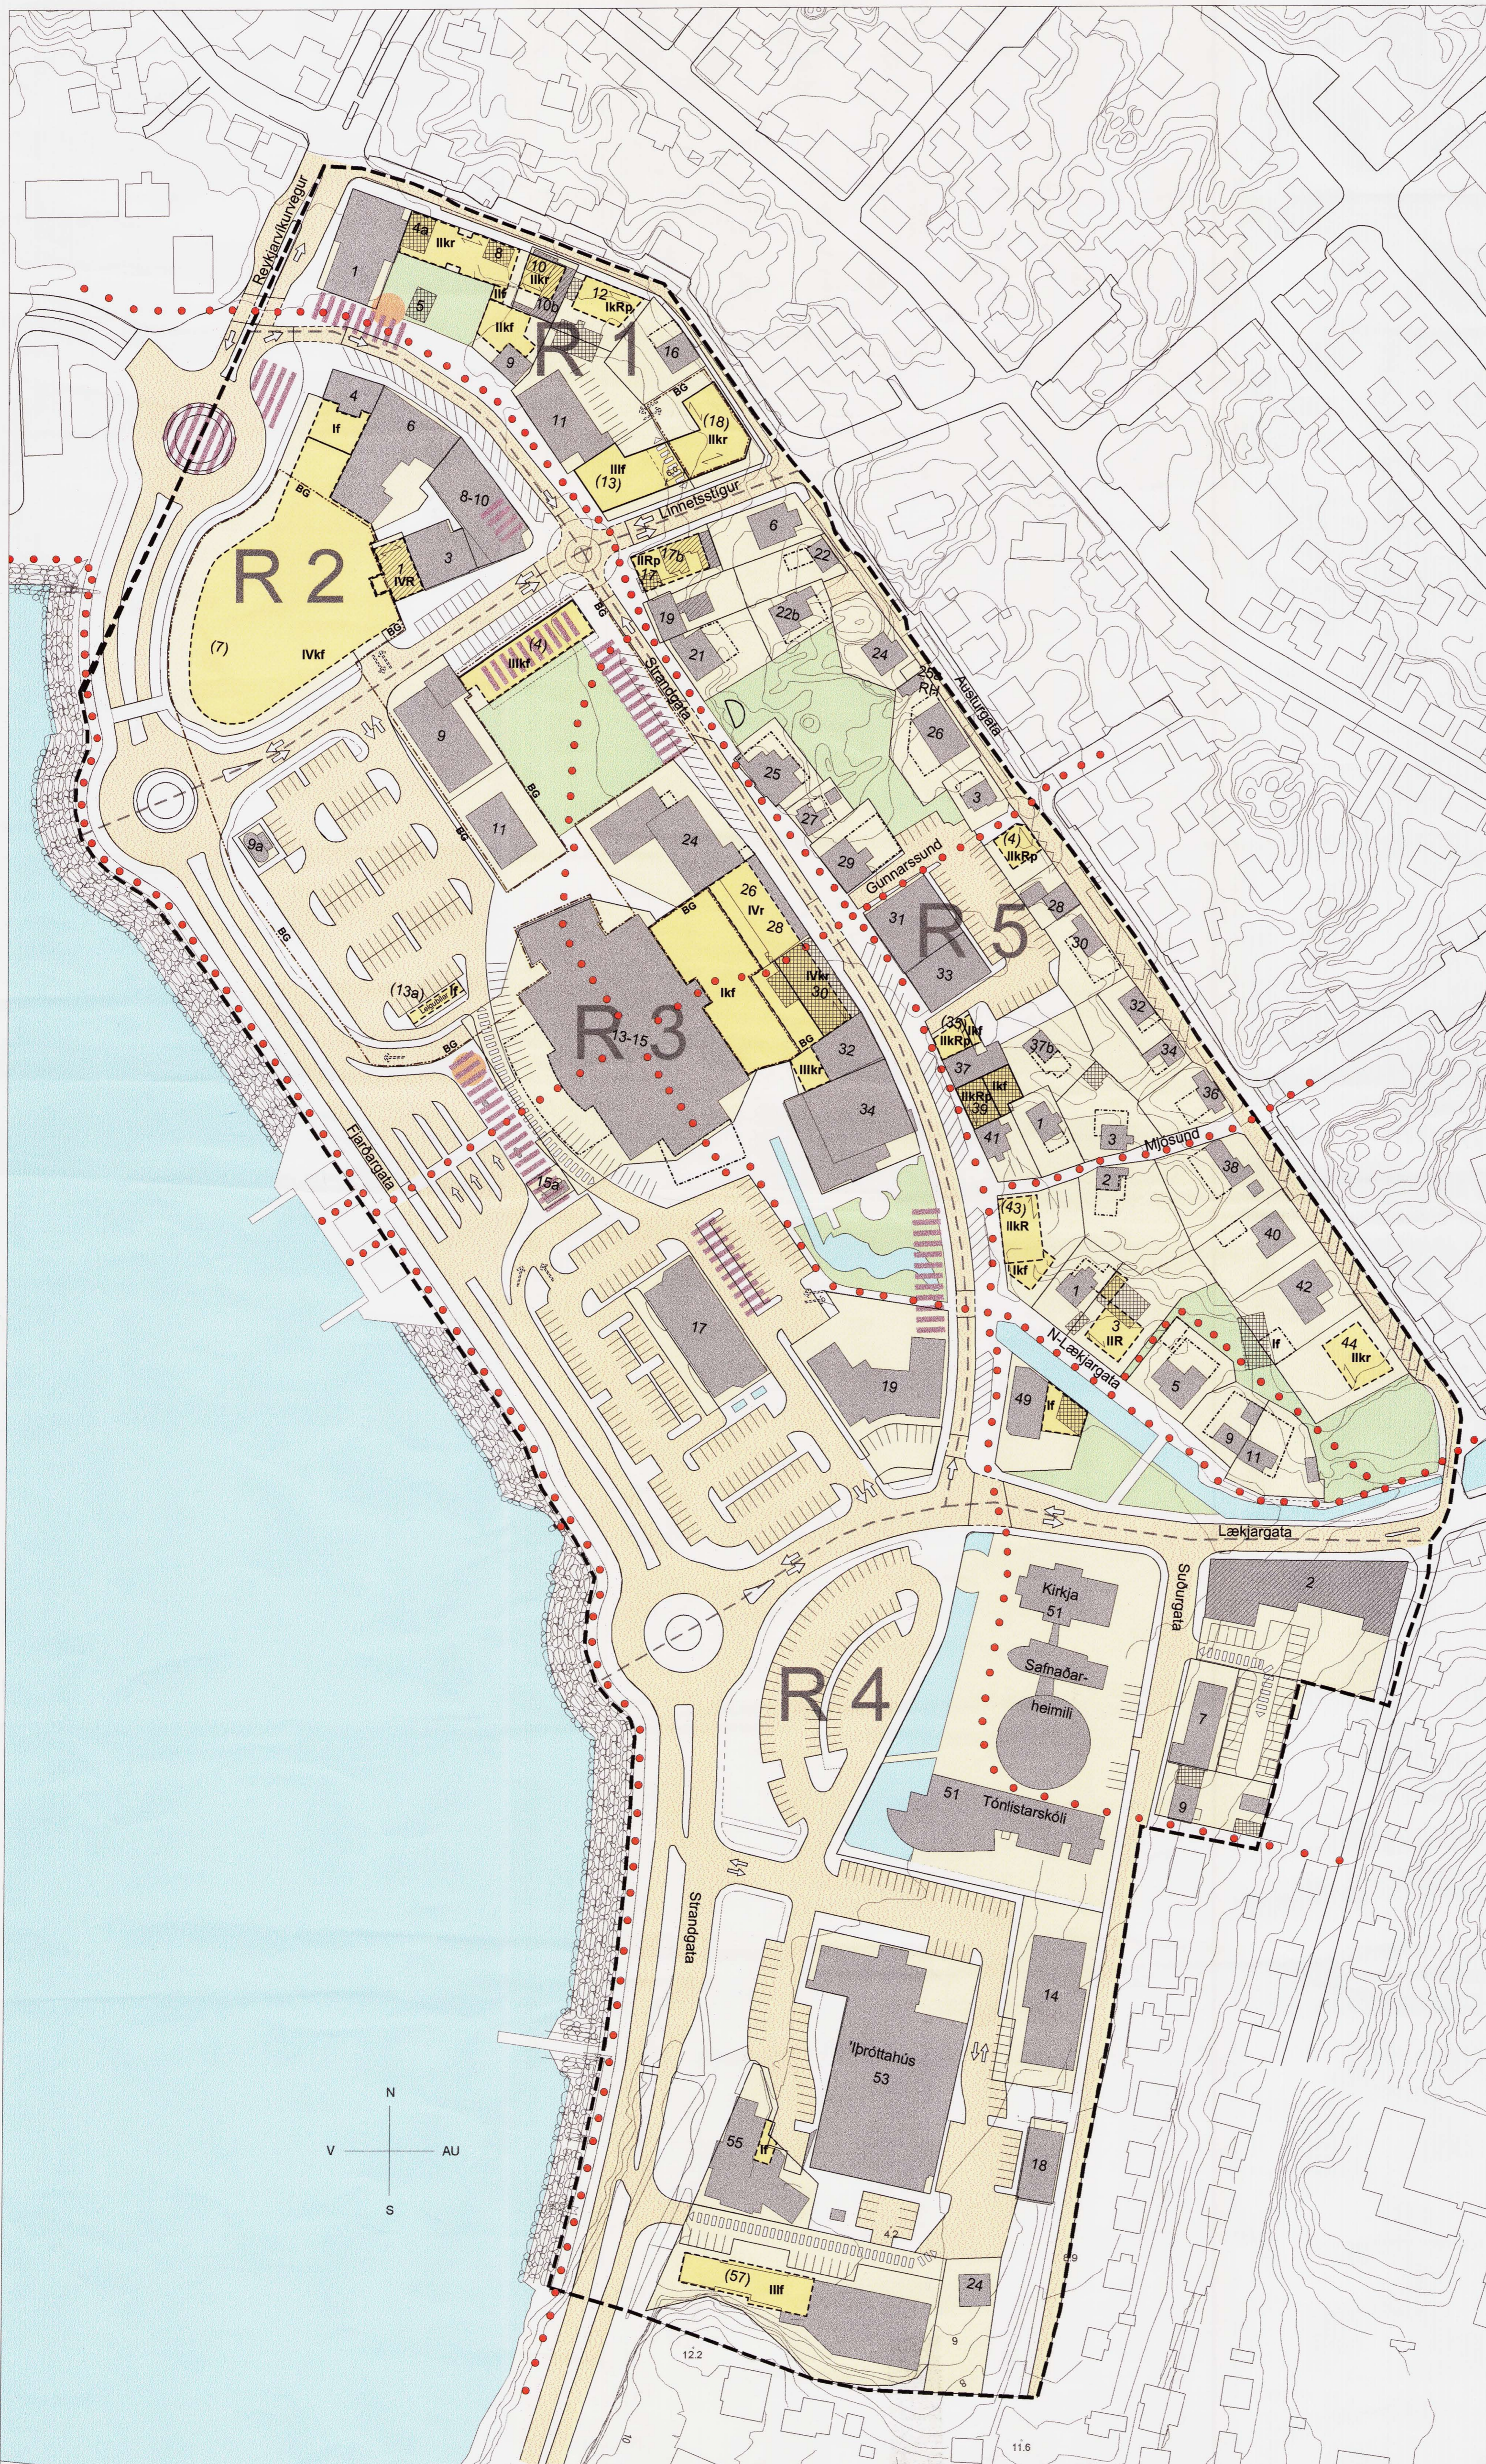

Yfirlitskort

**Merkingar tákna :**

- Mörk skipulassvæðis
- Núverandi hús
- Útlínur lóða
- Nýbyggingar / byggingarreitur
- Byggingarreitur fyrir viðbyggingar  
Takmarkað umfang, sjá skilmála
- Bindandi byggingarlína  
Amk hluti byggingar standi í þessari línu
- Mænisstefna
- Götur
- Opin svæði, bæjarland
- Opinberir garðar og torg
- Bílastæði
- Megin gönguleiðir
- Afmörkun götoreita R1-5
- Akstursstefnur
- Innkeyrsla í bílastæðishús/kjallara
- Byggingarreitur bílgeymslu neðanjarðar
- Hús víki
- Núv. hús sem víkur ef nýtt verður byggt
- Kvöð um umferð
- Kvöð um mótvægisáðgerðir vegna vinda
- Möguleg staðsetning færanlegra salerna
- Húshæðir f = flatt þak  
ll = þrjár hæðir, R = ris >14°  
r = ris <14°, p = port < 1,1 m  
k=kjallari

KORTAGRUNNUR ER ÚR LANDUPPLÝSINGAKERFI  
HAFNARFJÖRÐARBEJAR.  
HNITAKERFI REYKJAVÍKUR OG NÁGRENNIS  
HÉÐAKERFI REYKJAVÍKUR  
HÉÐALINJUBÍL: 1,0 M  
HÚSHORN ERU MÆLD Á ÞAKBRÚNUM

DEILISKIPULAGI ÞESSU FYLGR SKÝRINGAR- OG LÓÐA-  
UPPDÁTTUR Í MKV. 1:1000, ÁSAMT GREINAGERÐ OG  
SKIPULAGSSKILMÁLUM DAGS 10. 01. 2001

DEILISKIPULAG ÞETTA TEKUR TIL AÐMARKAÐS SVÆÐIS Í MIÐBÆ HAFNARFJÖRÐAR  
(Mörk skipulagsvæðis) AD ÖÐRU LEYTI GILDR ELDRA DEILISKIPULAG SEM  
SAMÞYKKT VÁR Í BÆJARSTJÓRN HAFNARFJÖRÐAR PÁNN 21. JÚLÍ 1983 MED  
SENNI BREYTINGUM.

BREYTINGAR:

DEILISKIPULAG ÞETTA VAR SAMMUNUÐ SKILULAG OG UMFERÐARNEFND  
HAFNARFJÖRÐAR PÁNN 14. júní 2001  
*Sigurður Adalsteinsson*  
SKIPULAGSSTJÓRN HAFNARFJÖRÐAR

DEILISKIPULAG ÞETTA SEM FENGJÓ TEFUR MEDFERÐ SKV. 25. GR Í LÖGUM  
NR 73 / 1997 VAR SAMÞYKKT LÖGJAFSTJÓRN PÁNN 19. júní 2001  
*Magnús Gunnarsson*  
BÆJARSTJÓRN HAFNARFJÖRÐAR

DEILISKIPULAG ÞETTA VAR AUGLÝST  
FRÁ 30. apríl TIL 11. júní 2001

DEILISKIPULAG ÞETTA ÖDLAST GILDI PÁNN 19. október 2001

HAFNARFJÖRÐARBEJAR  
BÆJARSKIPULAG

**SMÍÐJAN**  
VINNUHÓPUR ARKITEKTA  
STRANDGÖTU 28  
220 HAFNARFJÖRÐUR  
Símar: 555 4610, 552 8740  
Netfang: [si@islandia.is](mailto:si@islandia.is)  
Sigurður Adalsteinsson FAI  
Gylfi Guðjónsson FAI

Deiliskipulag  
Kvarði: 1:1000  
Dagur: 10.01.2001  
Hannað: SA/GY/SJÓ  
Talað: SA/SJÓ  
Verk nr: 1112  
Blá nr: D1  
Breytt: 15.02.2001