



Gildandi deiliskipulag

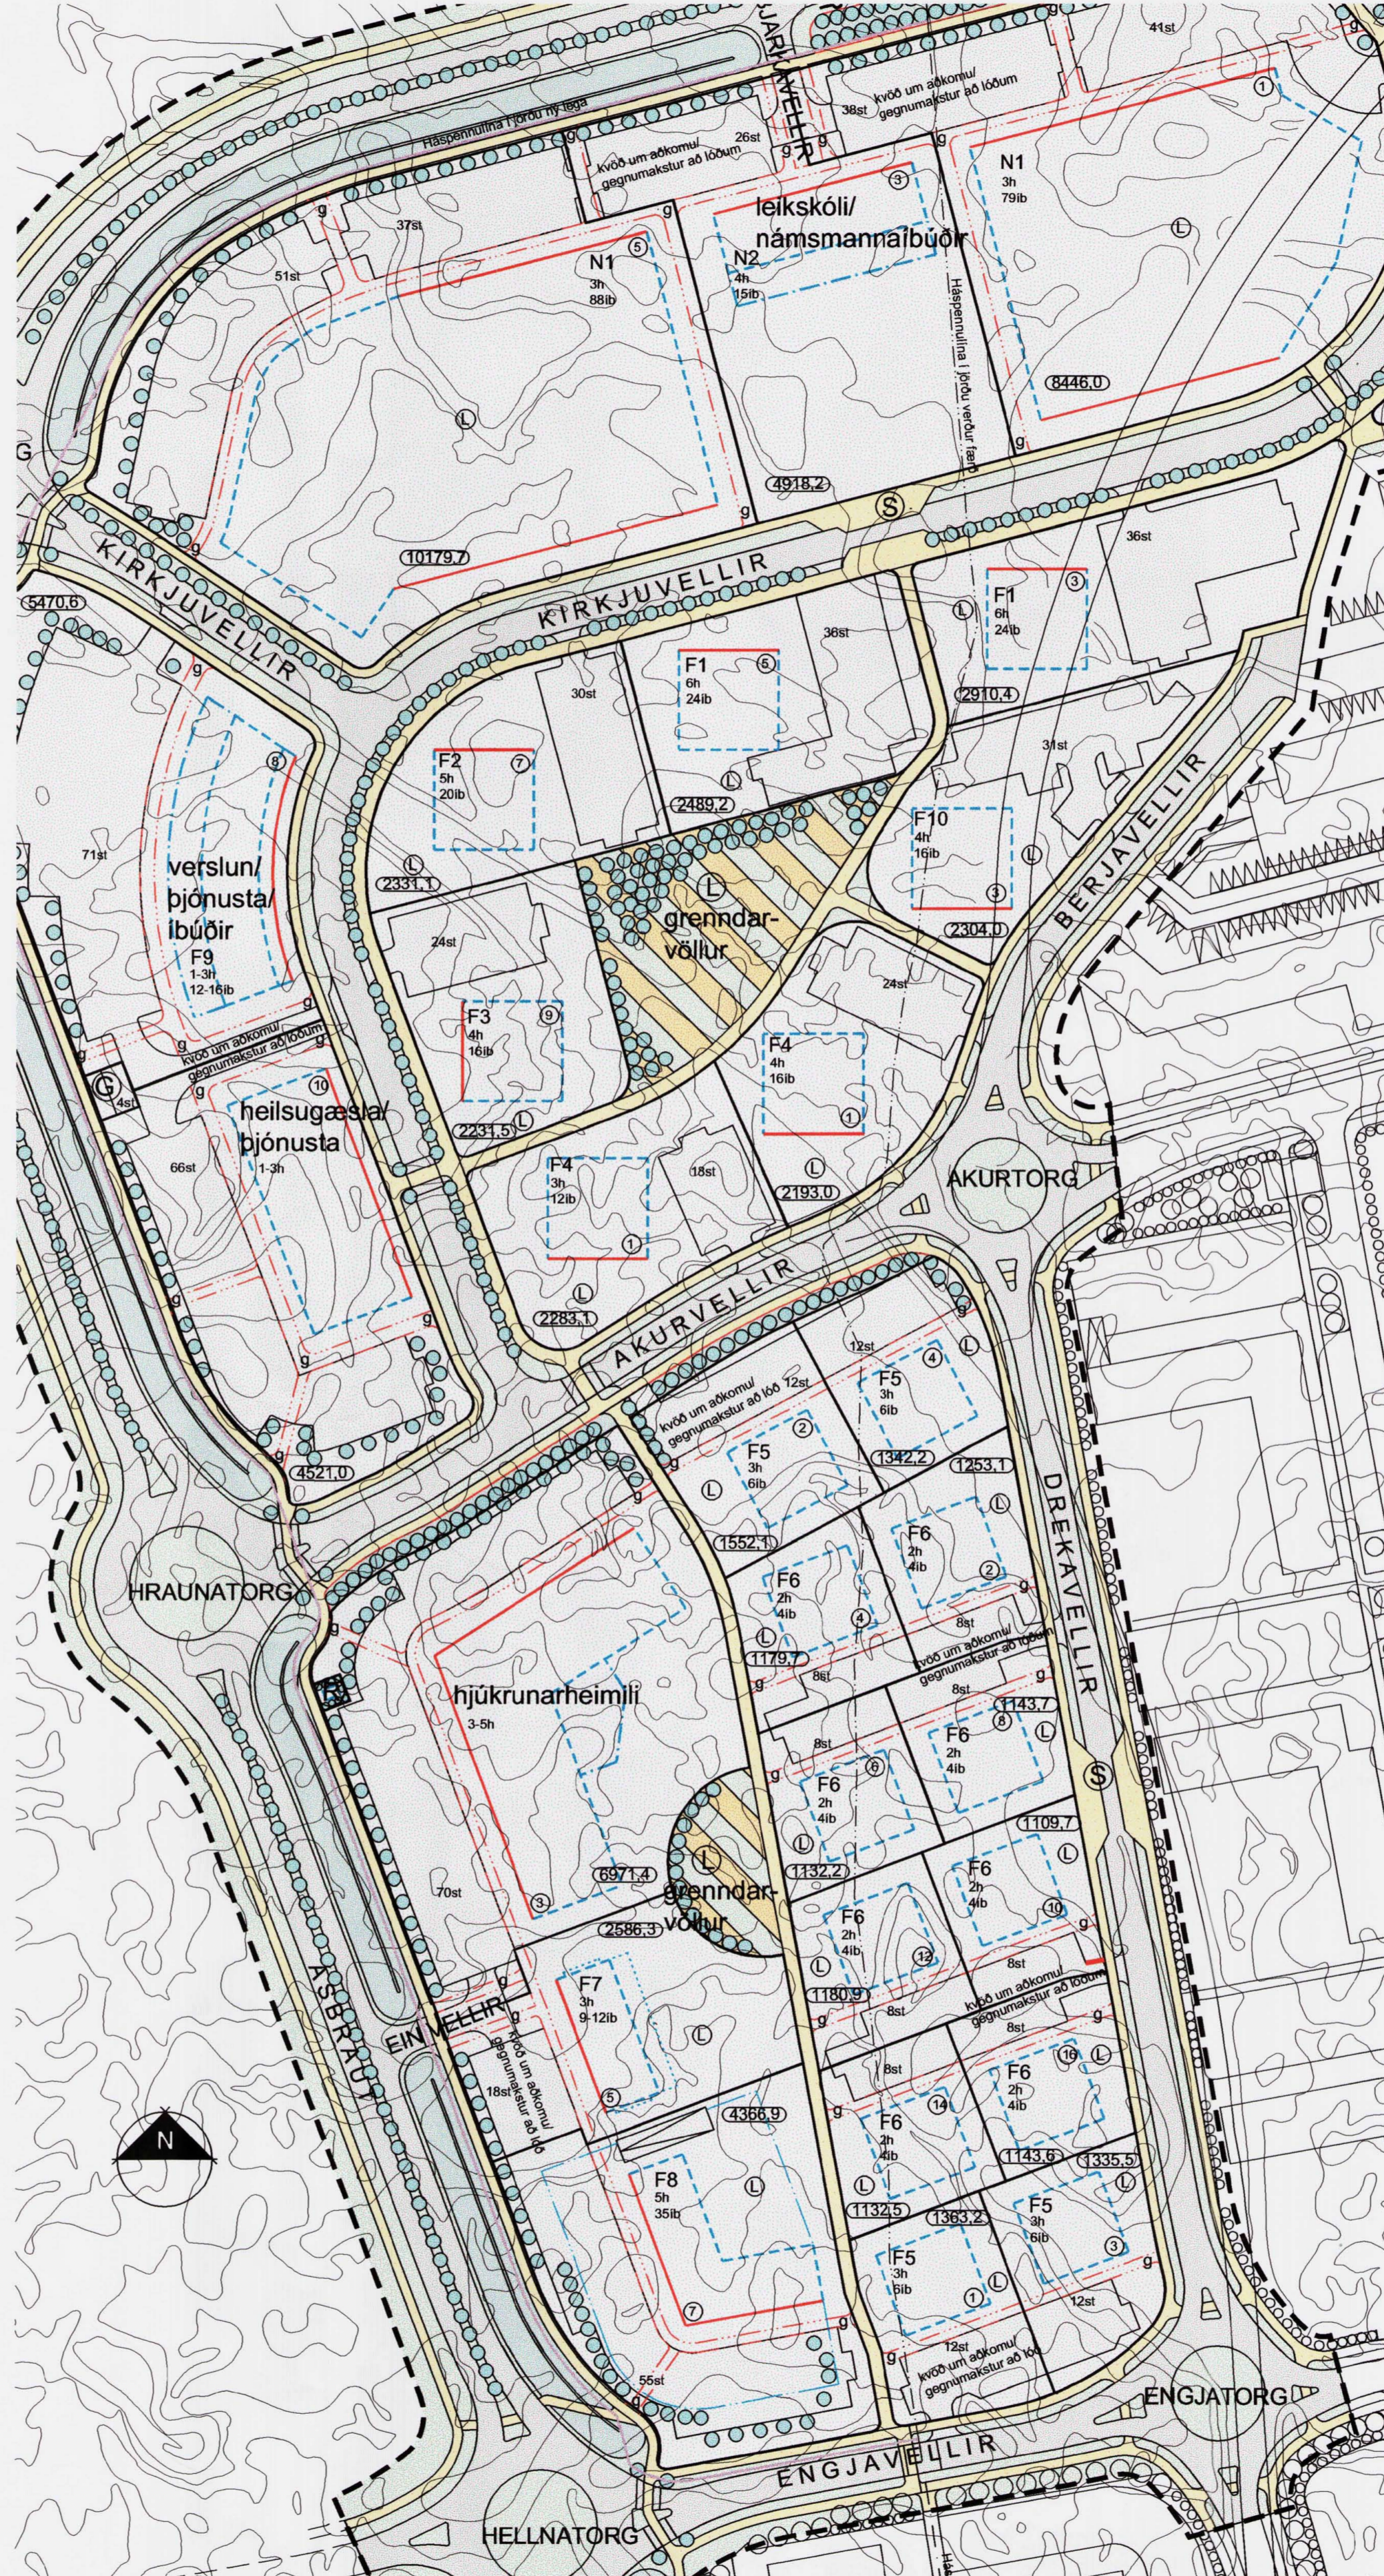

Deiliskipulagsbreyting

SKÝRINGAR

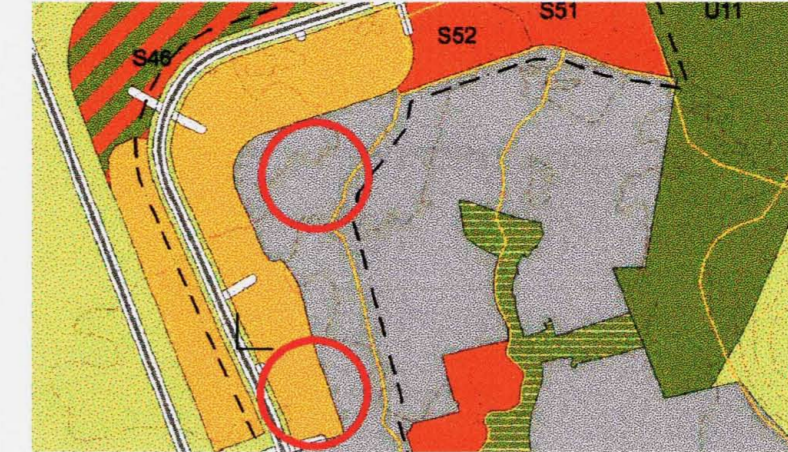

Atalaskipulag Hafnarfjarðar 23.12.1997
Atalaskipulagsbreyting var staðfest 24.06.2004 og óháðist gildi 09.07.2004

SAMPYKKTIR:
DEILISKIPULAG ÞETTA VAR SAMPYKKT AF SKIPULAGS- OG BYGGINGARRÁÐI HAFNARFJARÐAR
PÁNN 31.08.2005
[Signature]
F.H.SKIPULAGS OG BYGGINGARRÁÐS

DEILISKIPULAG ÞETTA VAR GREINDARKYNNT
FRÁ 28.01.2005

DEILISKIPULAG ÞETTA ÓBLAST GILDI PÁNN

HLUTI AF DEILISKIPULAGI ÞESSU ERU DEILISKIPULAGS- SKILMÁLAR / GREINAGERÐ. ÚTGAFA 04 DAGS, 28.01.2005.

BEIARSTJÓRN HAFNARFJARÐAR LYSIR ÞVI YFIR AD BÆTT VERDI SANNNLEGT TJÓN ER EINSTAKA AÐILAR VERDA FYRIR VID BREYTINGUNA.

GREINAGERÐ

bókun:

04.01.2005

Skipulags- og byggingarráð telur að umbeðin fjölgun íbúða á svæðinu rúmst minna innan forsendna deiliskipulagsins meðal annars m.t.t. álags á skóla. Skipulags- og byggingarráð telur jákvætt í erindi og heimilar umsækjanda að vinna tillögu að breytingu á deiliskipulagi í samræmi við tillöguna, sem síðan verði send í greindarkynningu.

01.03.2005

Skipulags- og byggingarráð samþykkti 04.01.05 að senda tillöguna í greindarkynningu skv. 2. mgr. 26. greinar skipulags- og byggingarlaga nr. 73 / 1997. Þar sem allir aðilar greindarkynningarinnar hafa gefið samþykki sitt, teist greindarkynningu lokið.

Skipulagsupprætti er breytt þannig að íbúðablokk við Berjavelli 3 hækkar um eina hæð og íbúðum fjölgur úr 12 í 16 auk fjölgunar bílastæða. Íbúðablokk við Einivelli 7 hækkar um eina hæð og íbúðum fjölgur úr 24 í 35, mænishæð hækkar um 55 cm umfram það sem kveðið er á um í eldri skilmálum. Fjölgun bílastæða í bílageymslu í 12 stæði og kvóð um fjölda bílastæða er uppfyllt.

Texti greinagerðar og skipulagsskilmála var yfirfarn og leiðrétur til samræmis við ofangreindar breytingar.

HAFNARFJARÐARBÆR
Bæjarskipulag

breytt dags. teiknað lýsing

Aðalsteinn Snorrason

arkitekt fcaí 161161-2769

Egill Guðmundsson

arkitekt fcaí 270152-6869

Gisl Gíslason

arkitekt fcaí 160657-4809

aðalstafrí 6

simi 101 reykvísk

fax 511 2060

veffang www.ark.is

netfang arkis@ark.is

Berjavellir 3 og
Einivelli 7

deiliskipulagsuppráttur

Breytingarlaga

verksaupi SH teiknistofa

hannað/teiknað arinn

vírfrávikamþykkt

mkv 1:1000 = A1

dags 25.01.2005

ARKÍS

05-006 (99)1.01

veikr teikning breyt