

Gildandi deiliskipulag samþykkt í Bæjarstjórn 14.09.2004 með síðari breytingum.

#### GREINARGERD

Pann 18.10.2005 samþykkti skipulags- og byggingarráð Hafnarfjarðar að setja eftirfarandi deiliskipulagsbreytingu í grenndarkynningu. Deiliskipulagsbreytingin felst jví að Bjarkavellir 5 (N1) sem eru 3. hæða byggingar í gildandi skipulagi með 88 ibúðum og 88 bilastæðum verður N1, 3 - 4. hæða byggingar með 100 ibúðum og a.m.k. 106 bilastæðum.

#### DEILISKIPULAGSBREYTING:

Feld er niður bindandi byggingarlinna við Ásbraut og hún gerð að byggingarreið. Mörk byggingarreiðs til vesturs og norðurs eru breytt littilega. Byggingarreið er skipt upp í tvö reit, á örðrum reitnum verði 3. hæða byggingar en á hinum 4. hæða byggingar.

Fjölgðar eru ibúðum 88 í 106. Bilastæður fjöldar eru 88 í 106.

Text greinargerðar og skipulagsskilmála var yfirfarinn og leiðréttur til samræmis við töfl ibúða fjölgun og einnarr hæðar hækkanar á hluta af Bjarkavöllum 5.

#### GILDANDI SKIPULAGSSKILMÁLAR:

| 3.4 Húsgarðir: |             |              |
|----------------|-------------|--------------|
| Námsmannabúðir | bilageymsla | fjöldi ibúða |
| N1 3 hæðir     |             | 167          |
| N2 4 hæðir     |             | 15           |
| Samtals        |             | 182          |

Heildarfjöldi ibúða er samtals 447-451

#### 5.3 Námsmannabúðir

Ingangar að öllum byggingum skulu vera frá sameiginlegum garðrýmum

##### 5.3.1 Námsmannabúðir N1

Á skipulagssvæðinu eru tvar lóðir fyrir námsmannabúðir við Bjarkavelli. Austari lóðin fyrir 79 ibúðir og vestari fyrir 88 ibúðir. Byggingarnar skulu vera 3 hæðir. Einn byggingareit er á hvorn lóð og er fyrirkomulag bygginga innan hans hæð hánarinn hönnun frá byggjandunum. Heimilur er bygging stigahúss við húsi III norðan byggingareits. Í Nyrðri byggingareitnum skulu byggingarnar vera 4 hæðir en í syðri byggingareitnum 3 hæðir. Skýringarupprættunum sýnið dæmi um uppróðun bygginga. Bundi byggingalínur er meðfram Kirkjuvöllum og skulu byggingarnar ligga að henni. Gangstigur skulu vera akfær að aðalinnsgöngum. Hamars nytingarhlutfall er 0.65. Mænishæð má mest vera 12,3 m yfir gölfkota aðalhæðar (H-túl að hæðarbláði).

Bakhalli skal vera á bilinu 0-14°. Bilastæðakröfur fyrir ibúðinum eru 1 stæði á ibúð enda skulu ibúðinum vera minni en 80 fermetrar (birt flatarmál).

Planta skal trjágröðri a milli bilastæða og Ásbrautar, bæði vegna skjómyndunar og innsvinar.

Á lóðinni er heimilt að setja bilageymslu neðanjarðar ef óskad er, sjá nánar í kafli 4.6.


#### BREYTTIR SKIPULAGSSKILMÁLAR:

#### Námsmannabúðir


Ingangar að öllum byggingum skulu vera frá sameiginlegum garðrýmum.

##### 5.3.1 Námsmannabúðir N1

Á skipulagssvæðinu eru tvar lóðir fyrir námsmannabúðir við Bjarkavelli. Austari lóðin fyrir 79 ibúðir og vestari fyrir 88 ibúðir. Byggingarnar skulu vera 3 hæðir. Einn byggingareit er á hvorn lóð og er fyrirkomulag bygginga innan hans hæð hánarinn hönnun frá byggjandunum. Skýringarupprættunum sýnið dæmi um uppróðun bygginga. Bundi byggingalínur er meðfram Kirkjuvöllum og skulu byggingarnar ligga að þeim. Gangstigur skulu vera akfær að aðalinnsgöngum.

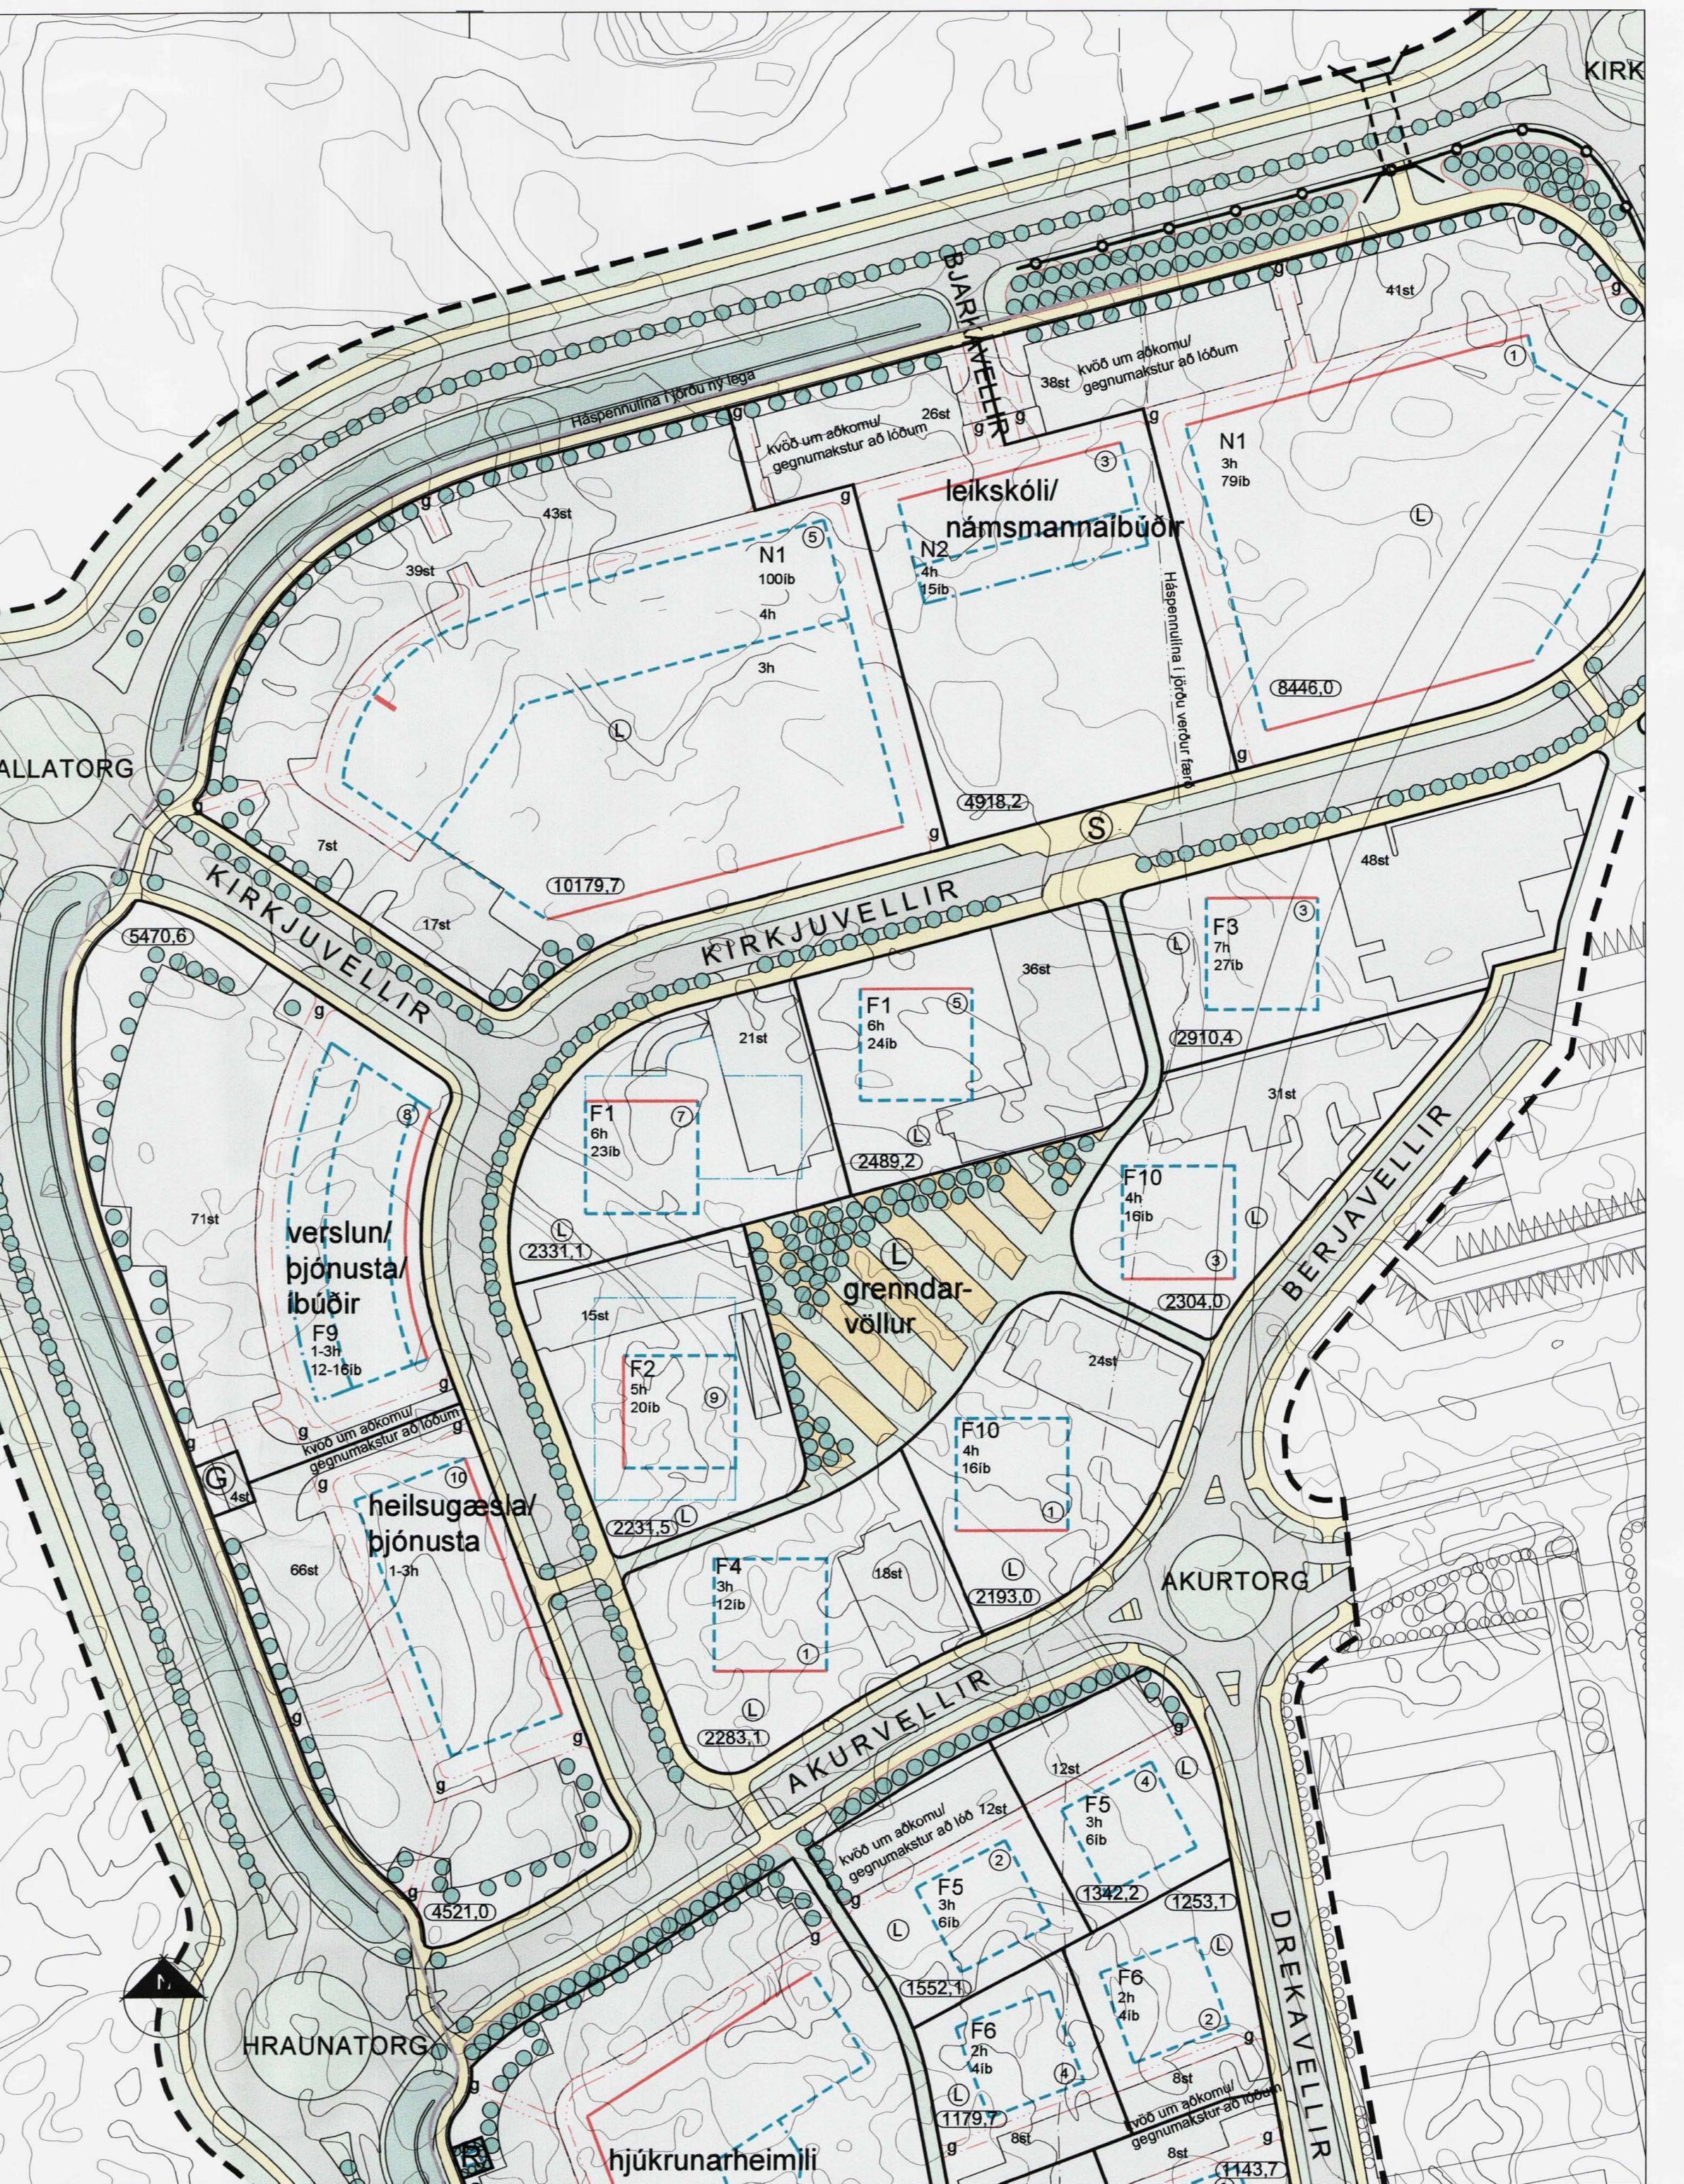

Deiliskipulagsbreyting

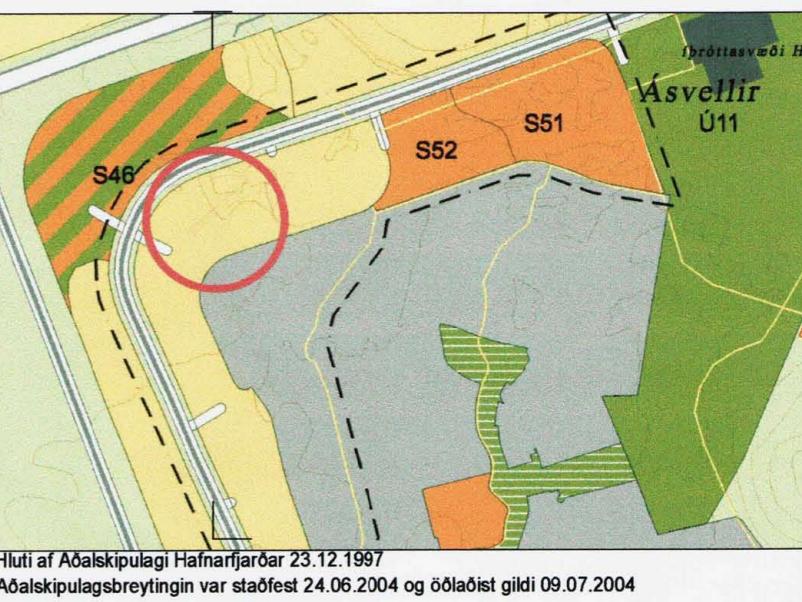

#### SAMÞYKKTIR:

DEILISKIPULAG ÞETTA VAR SAMÞYKKT AF SKIPULAGS-OG BYGGINGARRÁÐI HAFNARFJARDAR

PANN 6.1 2006

Sjálfst. J2  
F.H. SKIPULAGS- OG BYGGINGARRÁÐS

HLUTI AF DEILISKIPULAGI ÞESSU ER SKIPULAGSKILMÁLAR UTGÁFA 0.5 DAGS. 15.11.2005

HAFNARFJARDARBÆR  
Umhverfis- og tækniþróun

breytt dags teknad lýsing

Aðalsteinn Snorsson  
arkitekt fai 161161-2769

Egill Guðmundsson  
arkitekt fai 270152-6869

Gísli Gíslason  
arkitekt fai 160657-4809

aðalstræti 6  
sími 101 reykjavík  
fax 511 2040  
veftang 511 2066  
nettfang www.ark.is  
arkis@ark.is

Bjarkavellir 5

deiliskipulagsupprættur  
tillaga að breytingu

verkáupi BN  
hannarð/teknad ee  
virfarið/samþykkt omr  
mkv dags 1:1000 = A1  
15.11.2005

ARKÍS

Hámarks nytingarhlutfall er 0.65. Mænishæð má mest vera 10,8 m yfir gölfkota aðalhæðar (H-túl að hæðarbláði).


Bakhalli skal vera á bilinu 0-14°.

Bilastæðakröfur fyrir ibúðinum eru 1 stæði á ibúð enda skulu ibúðinum vera minni en 80 fermetrar (birt flatarmál).

Planta skal trjágröðri a milli bilastæða og Ásbrautar, bæði vegna skjómyndunar og innsvinar.

Á lóðinni er heimilt að setja bilageymslu neðanjarðar ef óskad er, sjá nánar í kafli 4.6.

#### SKÝRINGAR

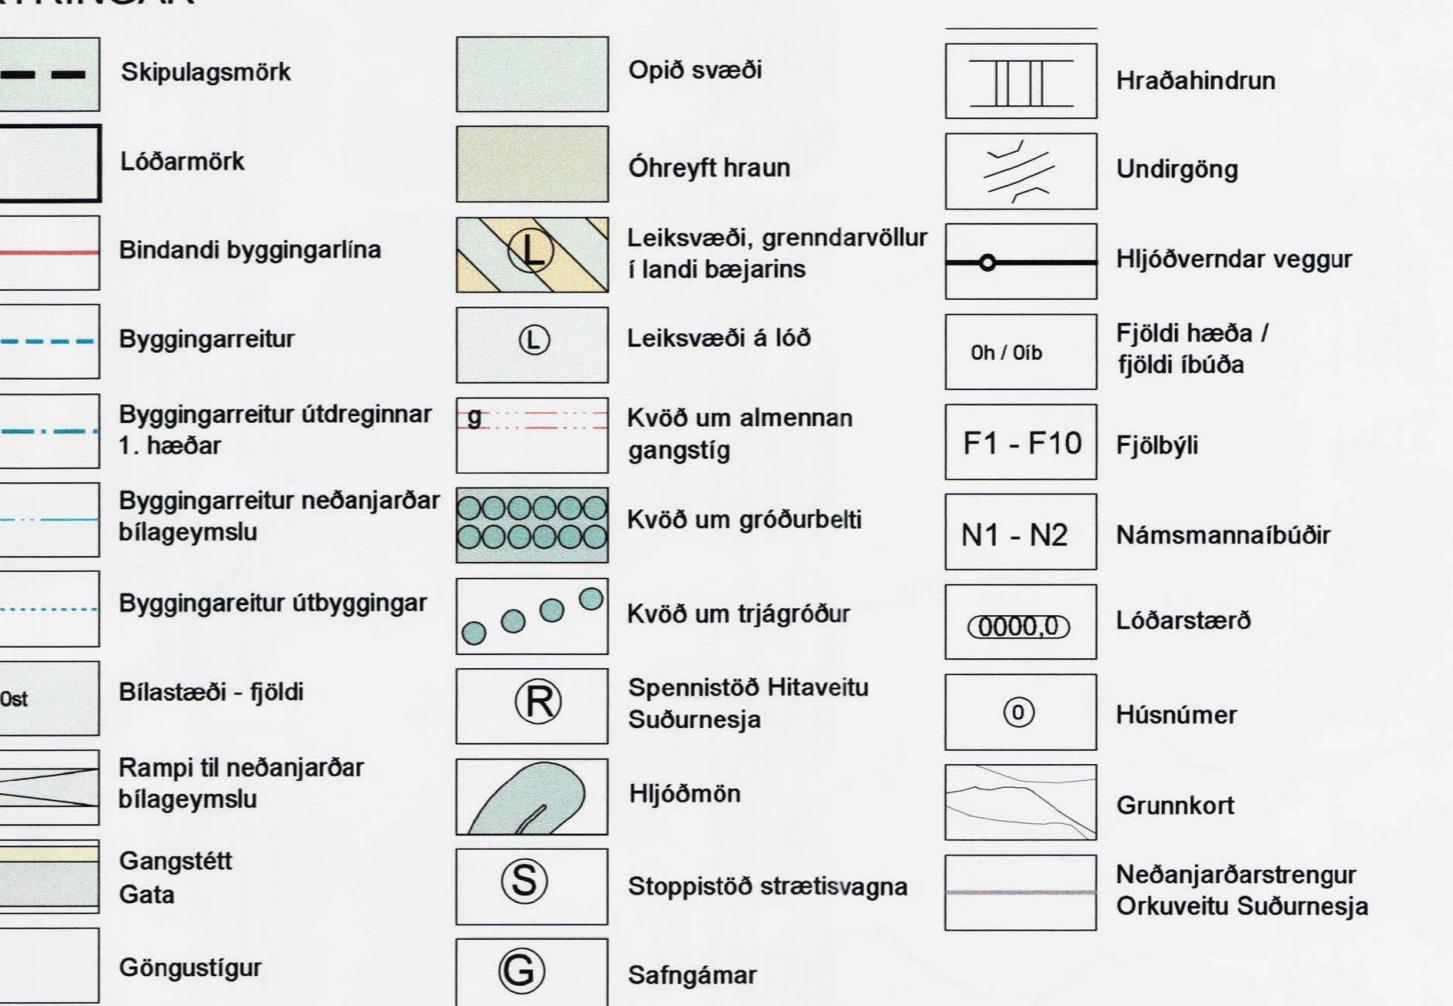

N1 3-4 hæðir

N2 4 hæðir

Samtals

179

15

194

Heildarfjöldi ibúða er samtals 459-463

#### 5.3 Námsmannabúðir

Ingangar að öllum byggingum skulu vera frá sameiginlegum garðrýmum.

Á lóð Bjarkavalla 5 er þó heimilt að hafa

inganga að Ásbraut

Austari lóðin fyrir 79 ibúðir og vestari fyrir 88 ibúðir. Byggingarnar skulu vera 3 hæðir. Einn byggingareit er á hvorn lóð og er fyrirkomulag bygginga innan hans hæð hánarinn hönnun frá byggjandunum. Heimilur er bygging stigahúss við húsi III norðan byggingareits. Í Nyrðri byggingareitnum skulu byggingarnar vera 4 hæðir en í syðri byggingareitnum 3 hæðir. Skýringarupprættunum sýnið dæmi um uppróðun bygginga. Bundi byggingalínur er meðfram Kirkjuvöllum og skulu byggingarnar ligga að henni. Gangstigur skulu vera akfær að aðalinnsgöngum.

Hamars nytingarhlutfall er 0.65. Mænishæð má mest vera 12,3 m yfir gölfkota aðalhæðar (H-túl að hæðarbláði).

Bakhalli skal vera á bilinu 0-14°.

Bilastæðakröfur fyrir ibúðinum eru 1 stæði á ibúð enda skulu ibúðinum vera minni en 80 fermetrar (birt flatarmál).

Planta skal trjágröðri a milli bilastæða og Ásbrautar, bæði vegna skjómyndunar og innsvinar.

Á lóðinni er heimilt að setja bilageymslu neðanjarðar ef óskad er, sjá nánar í kafli 4.6.








