




# BLIKASTAÐAVEGUR 2-8 DEILISKIPULAGSBREYTING

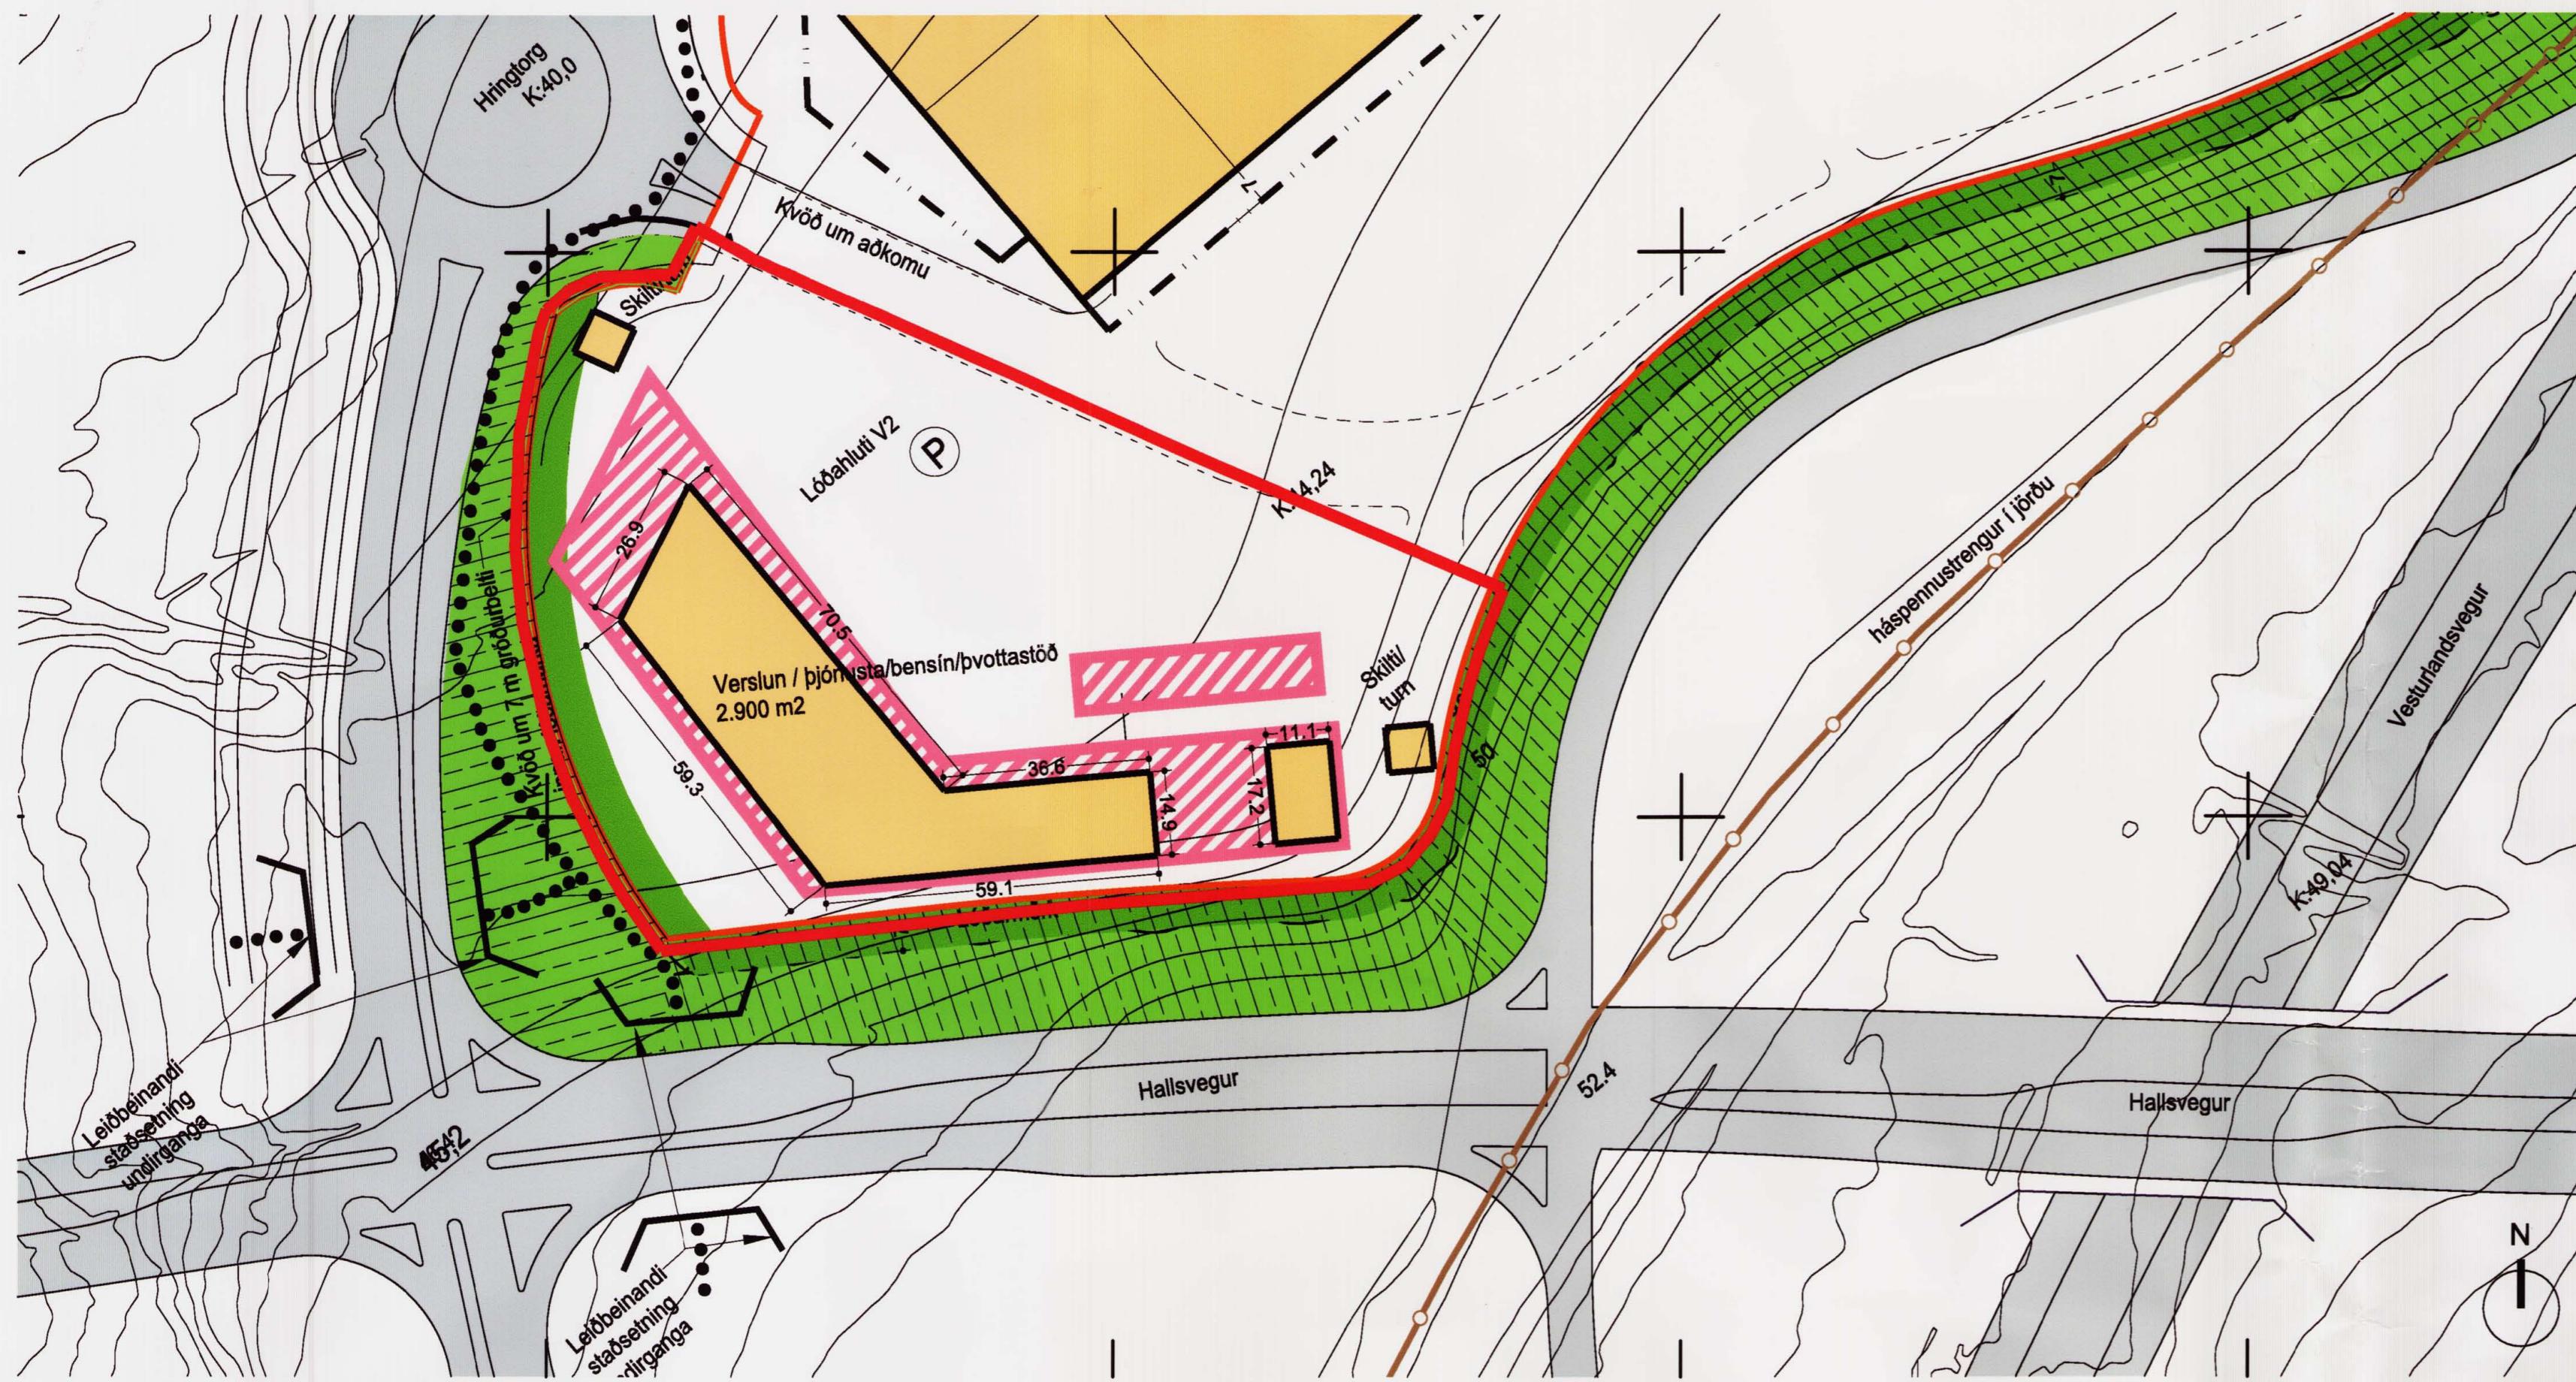

NÚGILDANDI DEILISKIPULAG MKV. 1:1000 samp. á fundi Skipulagsráðs Reykjavíkurborgar 9.apríl 2008

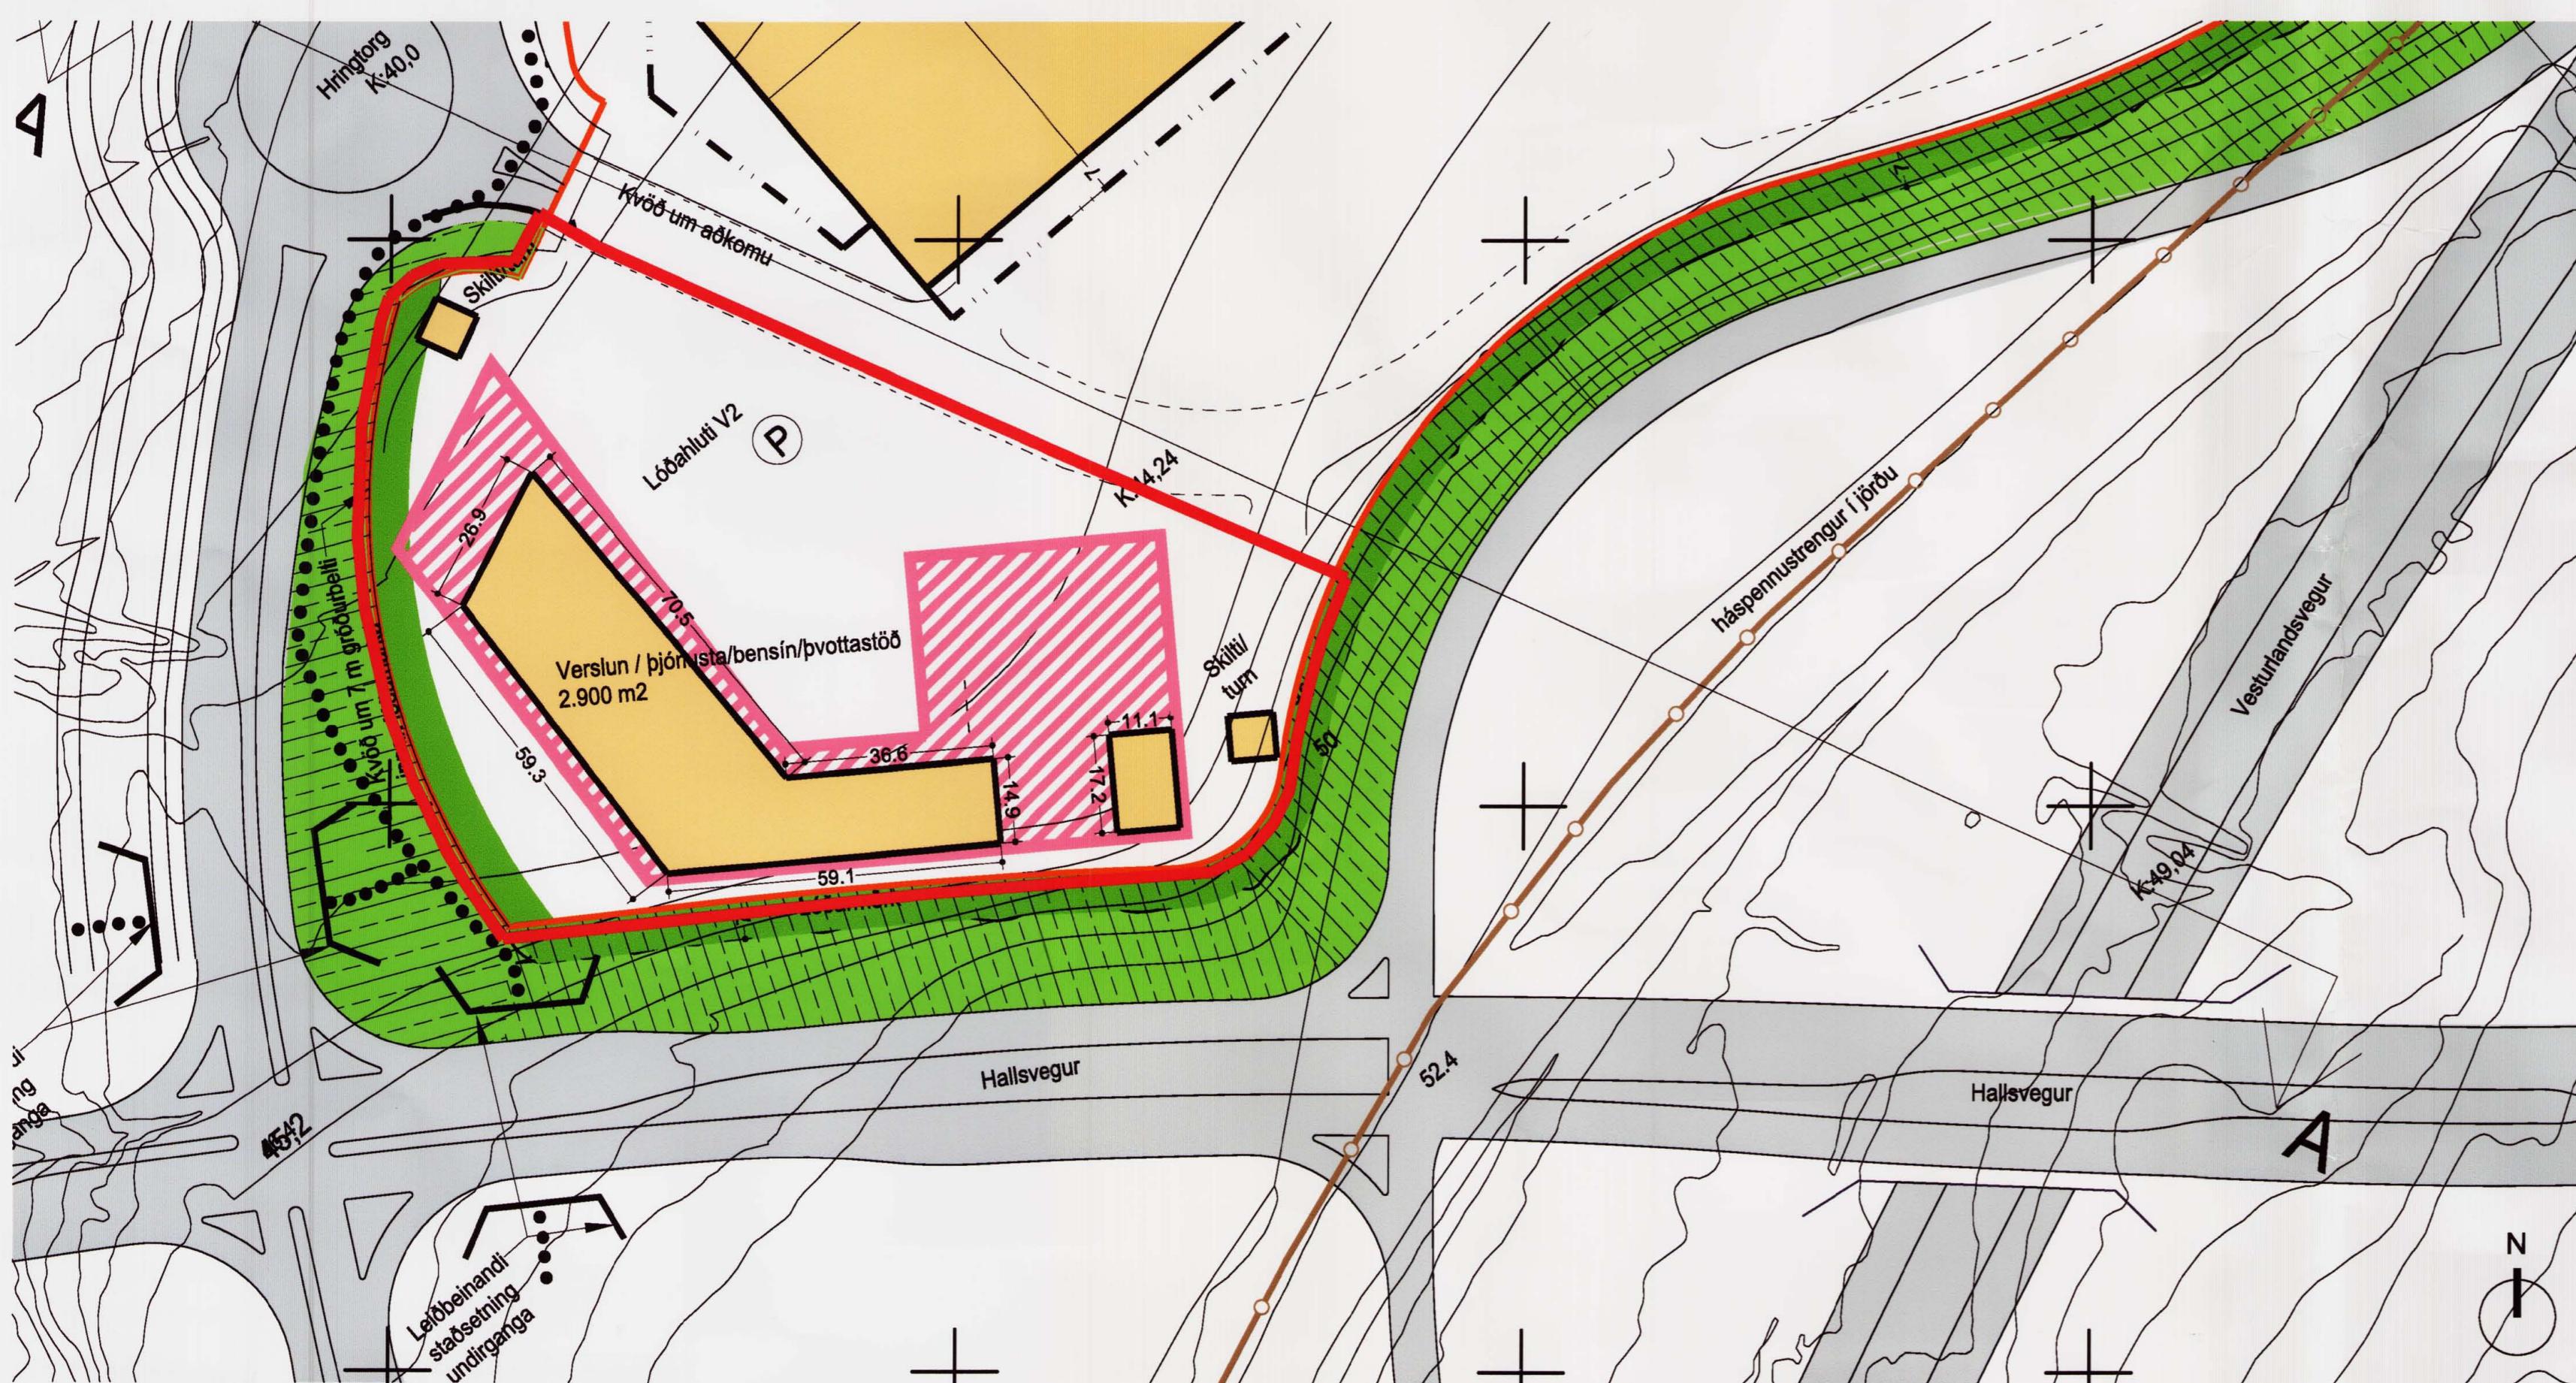

BRETTU DEILISKIPULAG MKV. 1:1000

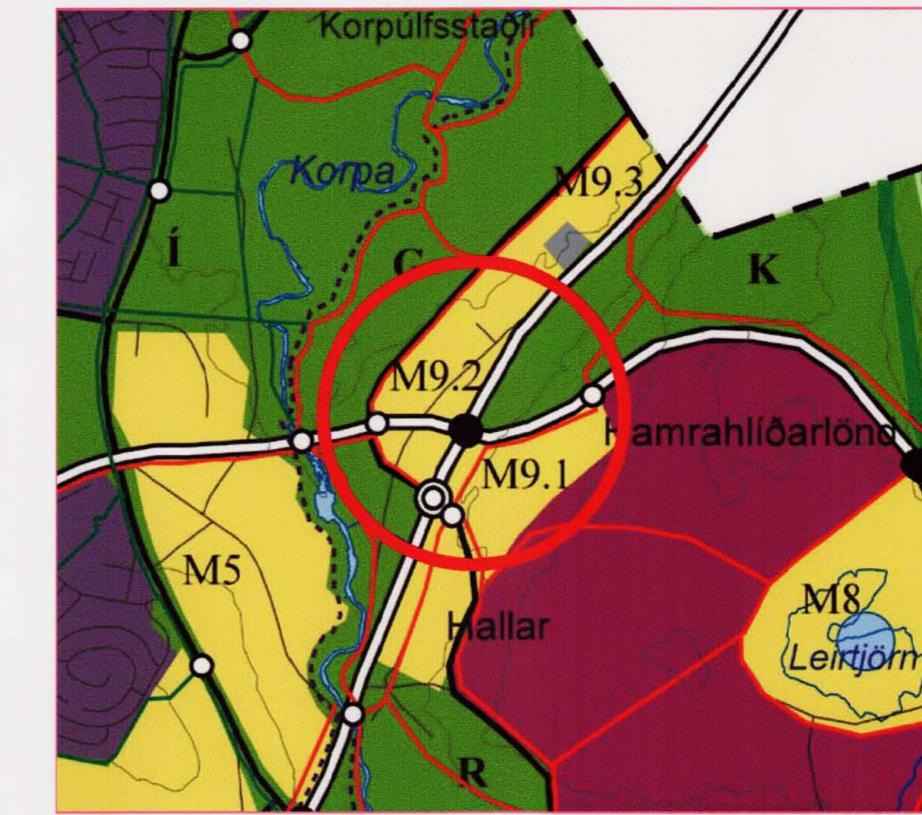

HLUTI AF ÁDALSKIPULAGI REYKJAVÍKUR

## Stekkjarbrekkur

Greinargerð og skilmálar

### Núgildandi deiliskipulag

Upphaflegt deiliskipulag fyrir Blikastaðaveg 2 var sambrykt í skipulagsráði 1. mars 2006 og auglyst í B-deild stjórnartíðinda 12. apríl 2006.

Breytt deiliskipulag fyrir löðarhluta V2 var sambrykt í skipulagsráði Reykjavíkur 9. apríl 2008 og auglyst í B-deild stjórnartíðinda \_\_\_\_\_ 2008.

Löðinni er skipt í two hluta V1 sem er löð fyrir verslun og þjónustu og síðan löðarhluta V2.

Deiliskipulagsbreyting þessi tekur til þess svæðis í núgildandi deiliskipulagi sem nefndur er löðarhluta V2 og er á suðurhluta löðarinnar.

A löðarhluta V2 er heimilt að reka þjónustustarfsemi fyrir bifreiðar s.s bensinstöð, verstaði, dekkjaværkstaði, smurþjónustu og verslanir með hluti í bifreiðar.

A núgildandi deiliskipulagsupprætti kemur fram að byggingareitur fyrir verslun/þjónustu/bensin- og þvottastöð er 2900 m<sup>2</sup>. Einig er sýndur byggingareitur fyrir skyggni.

Löðarstærð er ca. 117.000 m<sup>2</sup>  
Hámarks byggingarmagn 48.000 m<sup>2</sup>  
Nýtingarhlutfall 0.4

### Eftir breytingu

Deiliskipulagsbreytingin felur í sér tilfærslu og stækjun á byggingareitur fyrir skyggni á löðarhluta V2. Skyggnið er í hvarfi rá Vesturlandsvegi. Bygging fyrir verslun- og þjónustu á löðarhluta V1, sem er eini hágranninn, er rekín af sama aðila.

Að öðru leiti eru skilmálar í deiliskipulagi samp. 1. mars 2006 í gildi ásamt skilmálum í núgildandi deiliskipulagi fyrir löðarhluta V2.

Heildarbyggingarmagn á löð er óbreytt eða að hámarki 48.000 m<sup>2</sup> og hámarks nýtingarhlutfall er 0.4.

### SKÝRINGAR

- Lóðamörk
- Afmörkun skipulagsbreytingar
- Innri byggingareitur
- - - Ytri byggingareitur
- Hæppenustrengur
- • • Gögustífgur
- Núverandi bygging
- Byggingareitur
- Útbyggð hæð
- Skýggni /þak
- Akurststefna
- Gögustífgur
- Sérstök kvöð um gróður
- Gróður
- Jarðvegsflái

Deiliskipulagsbreyting þessi, sem fengið hefur meðferð í samræmi við skýveldi 26. gr.  
skipulags- og byggingarlaða nr. 73/1997 var sambrykt í Skipulagsráði þann 12. apríl 2006.

Breytingin var ekki greindarkynnt þar sem hún varðaði ekki hagsmuni annarra en Umseikjanda og Reykjavíkurborgar.

Auglysing um gildistöku breytingarnar var birt í B-deild Stjórnartíðinda þann 2008.

borgarsíður tekur að sér að bæta það tón sem einstakir aðilar kunnar að verða fyrir við breyningu þessa.

*(John Ólafsson)*

Verkefni: Stekkjarbrekkur Blikastaðavegur 2-8

Verkhafi: Deiliskipulagsbreyting

Teiknúmer: 001

Máleikarði: 1:1000

Teikn: HS

Yfirlit:

Sambrykt:

Verknúmer: 0419-1

Útgáfudagur: 14.07.2008

Teiknileiði:

Útlintað:

BOLHOLT 8-105 REYKJAVÍK  
SÍMI: 570 5700 - FAX: 570 5701  
arkthing@arkthing.is - www.arkthing.is

ARKTHING  
SIGURDUR HALLGRÍMSSON, ARKITEKT  
HJÖRTUR PÁLSSON, BYGG FR.  
GUÐRÚN INGVARSDÓTTIR 29127-8089 ARKITEKT  
ÞÓRDUR ÞORVALDSSON 210463-4619 ARKITEKT

170753-3139  
080152-4429  
29127-8089  
210463-4619