




STÆKKUN Á DEILISKIPULAGSSVÆÐI ÍBÚÐARBYGGÐAR BRÚARLANDI EYJAFJARÐARSVEIT

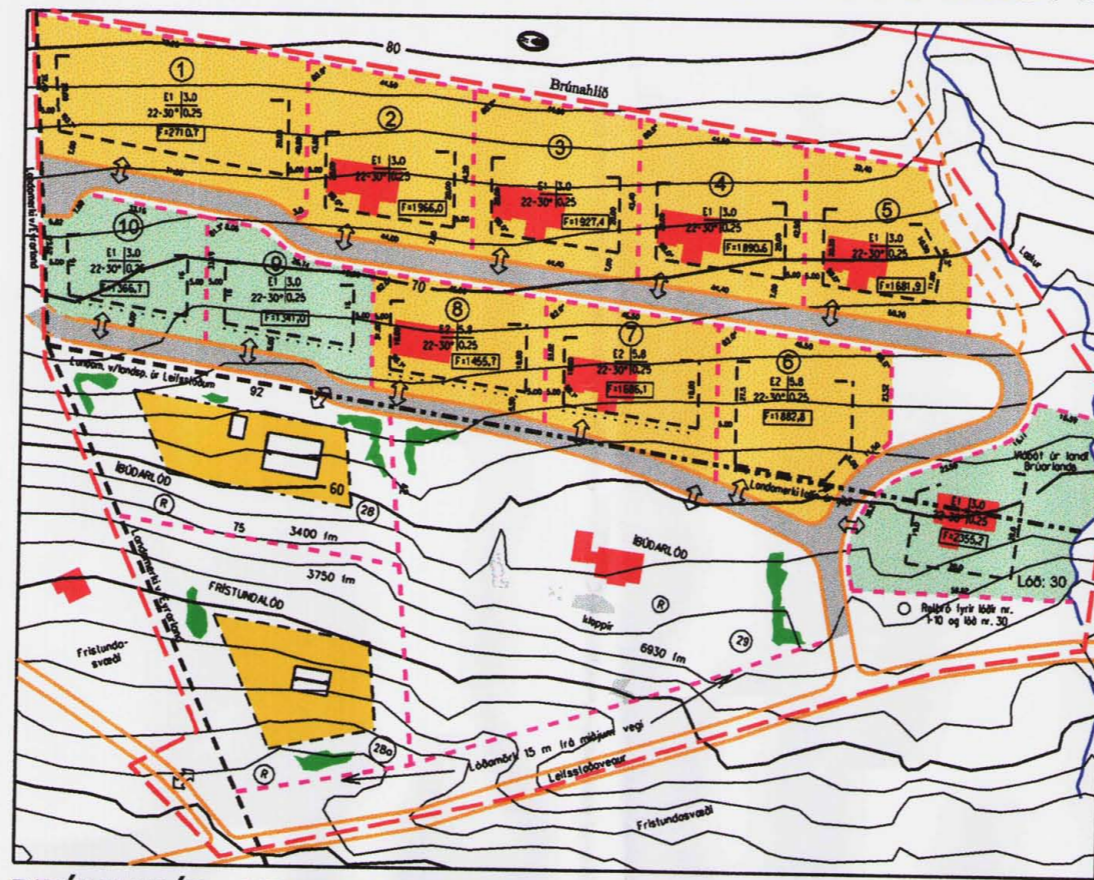


BRÚNAHLÍÐ - LEIFSST. DEILISK. Mkv. 1:2000 - Samþ. 02.03.04

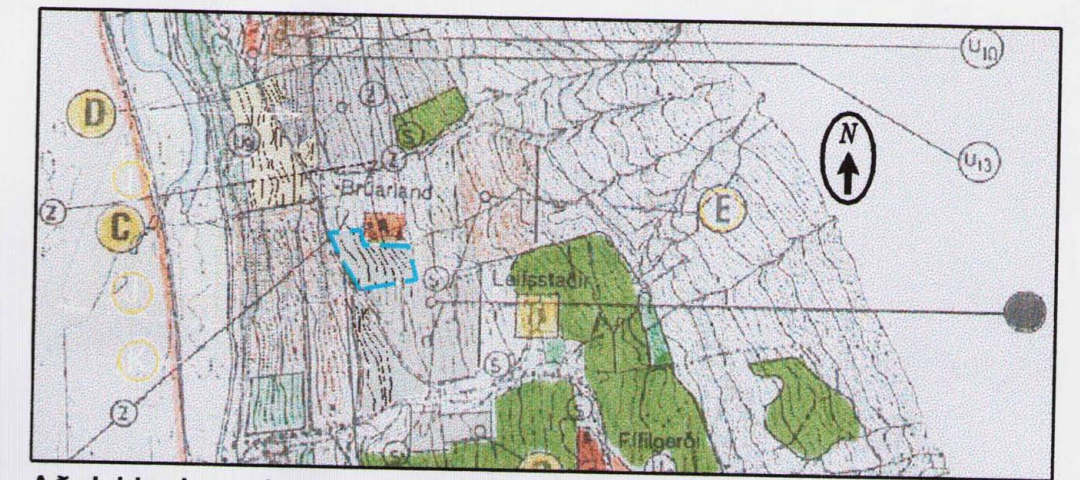

Aðalskipulag mkv. ca. 1:15 000 - (önnur stefna en á deiliskipul.)

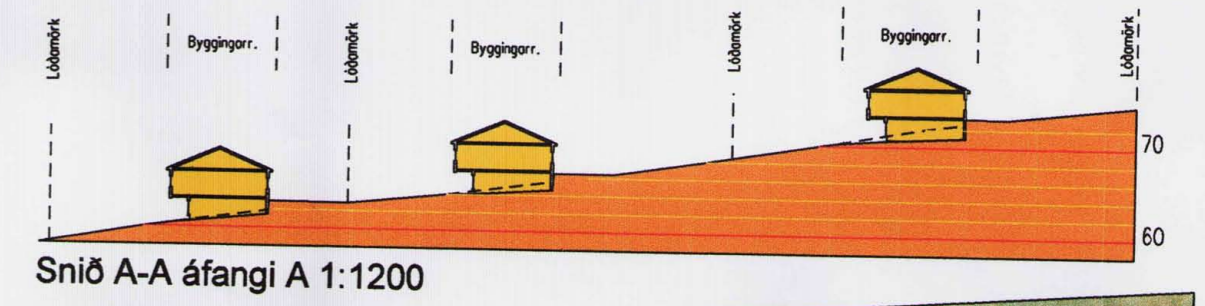

Snið A-A áfangi A 1:1200

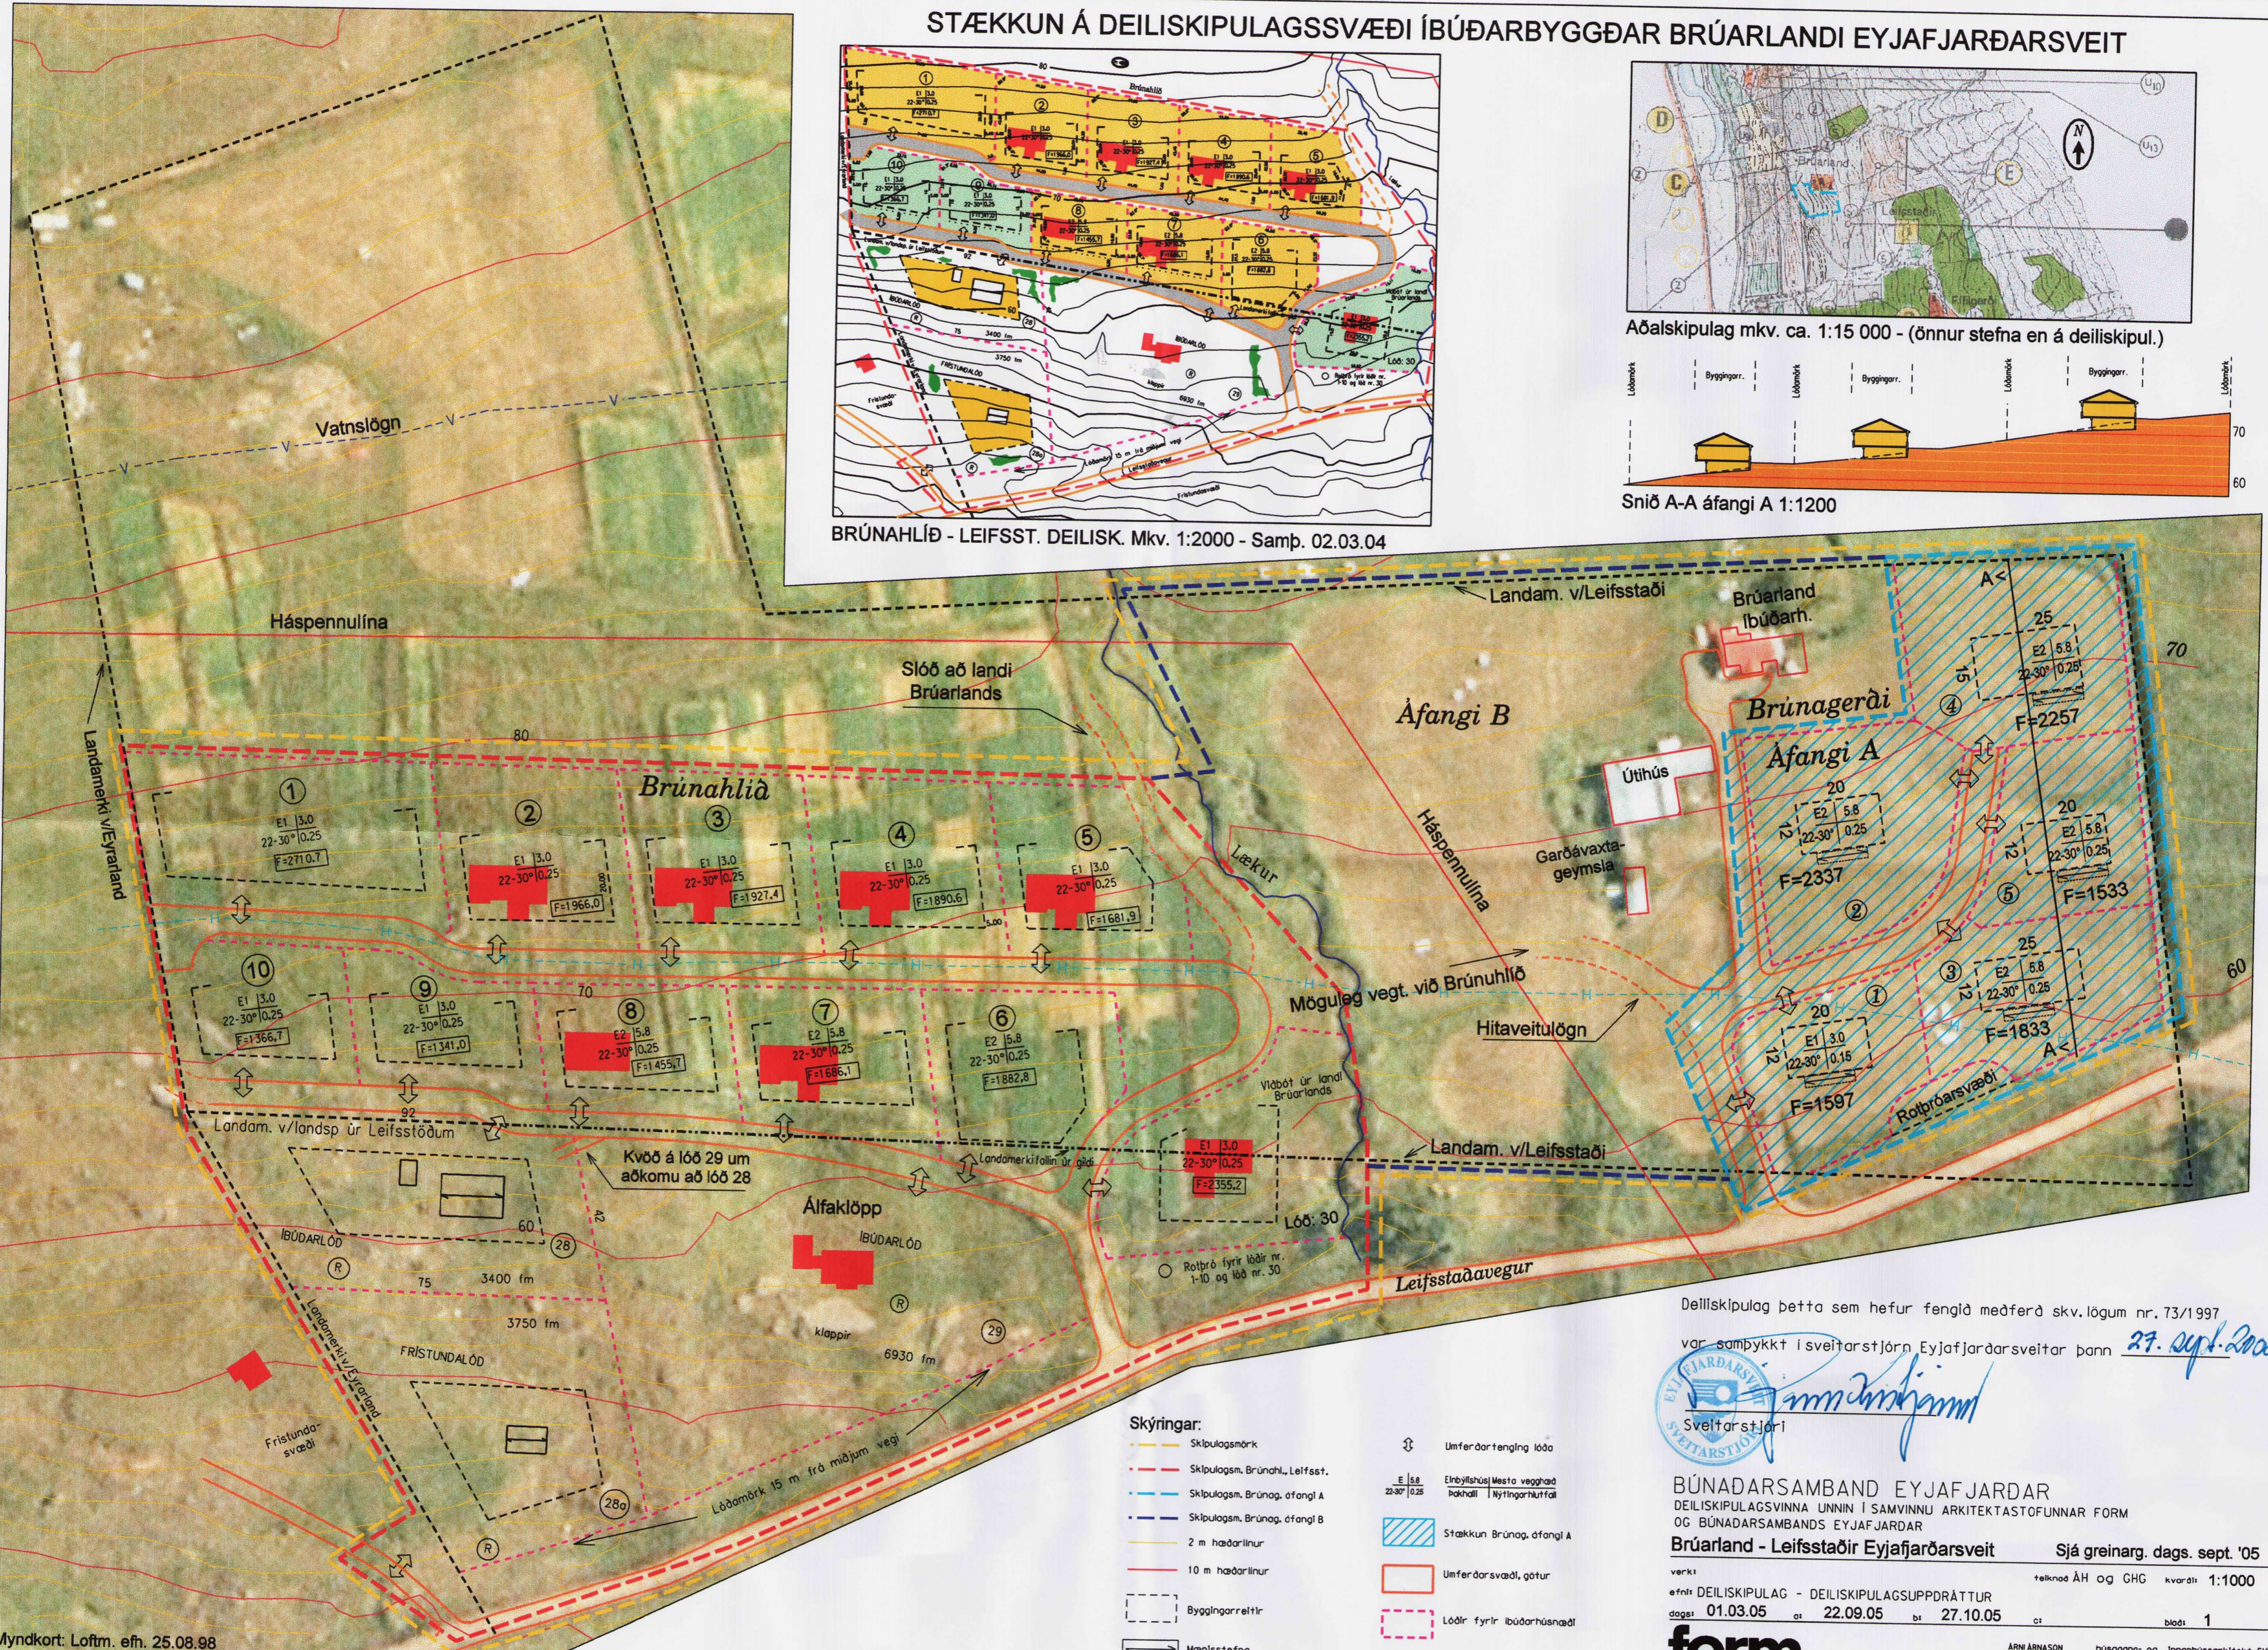

- Skýringar:**
- Skiplagsmörk
 - Skiplagsm. Brúnahl., Leifsst.
 - Skiplagsm. Brúnag. áfangi A
 - Skiplagsm. Brúnag. áfangi B
 - 2 m háðarlínur
 - 10 m háðarlínur
 - Byggingarreitir
 - Mánisstefna
 - Rotbró
 - Umferdartenging lóða
 - Einbýlishúsmesta vegghad bakhalli | Nýtingarhúffall
 - Stækkun Brúnag. áfangi A
 - Umferðarsvæði, götur
 - Lóðir fyrir íbúðarhúsnæði
 - Núverandi byggingar

Deiliskipulag þetta sem hefur fengið meðferð skv. lögum nr. 73/1997 var samþykkt í sveitarstjórn Eyjafjardarsveitar þann 27. sept. 2005

Sveitarstjóri *[Signature]*

BÚNADARSAMBAND EYJAFJARDAR
 DEILISKIPULAGSVINNA UNNIN Í SAMVINNU ARKITEKTASTOFUNNAR FORM OG BÚNADARSAMBANDS EYJAFJARDAR

Brúarland - Leifsstaðir Eyjafjardarsveit Sjá greinarg. dags. sept. '05

vækt: teiknað AH og GHG kvarði 1:1000

efni: DEILISKIPULAG - DEILISKIPULAGSUPPRÁTTUR

dagur: 01.03.05 at 22.09.05 bl 27.10.05 bl 1

form ARKITEKTAR HÖNNUNDIR

ARKITEKTAR HÖNNUNDIR KAUPANGI V/ MYRARVEG 600 AKUREYRI SÍMI 462-6099 NETFANGI form@nett.is