


YFIRLITI YFIR BREYTINGAR Á DEILISKIPLAGI - mkv. 1:2000

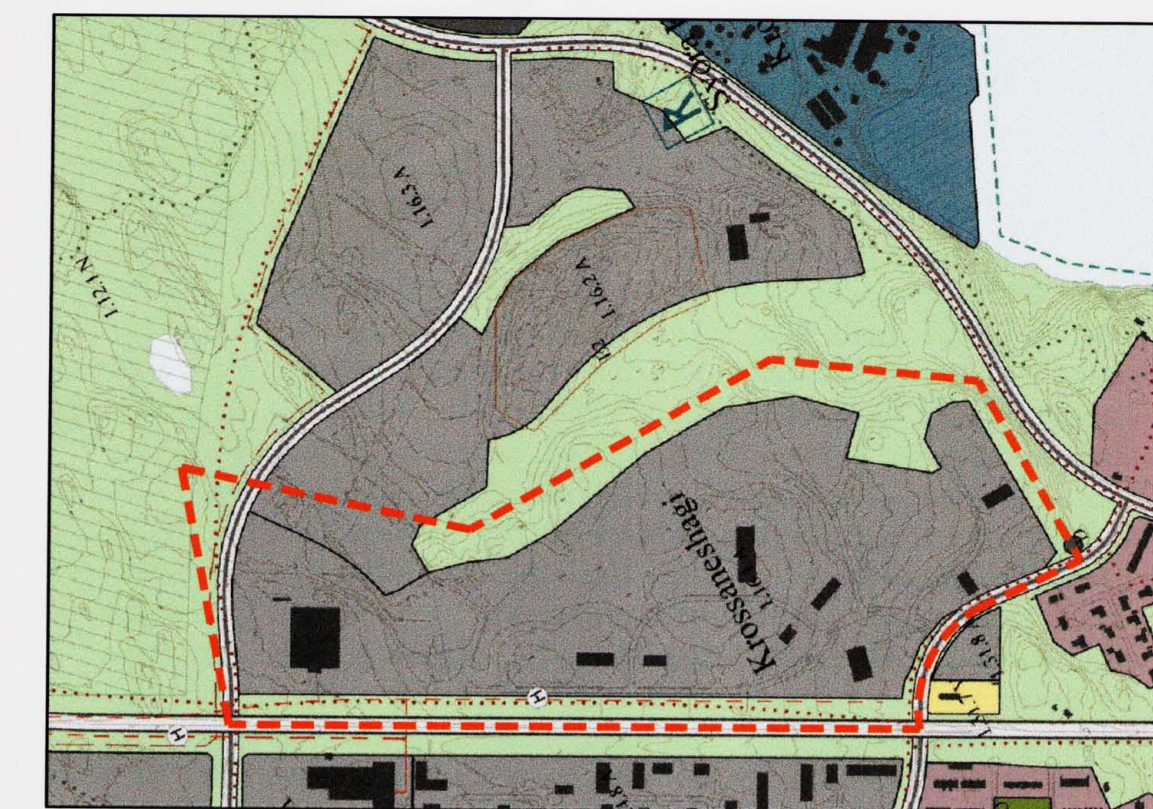

Aðalskipulag Akureyrar 2005 - 2018 - mkv. 1:10.000

Deiliskiplag þetta, sem auglýst hefur verið skv. 1.mgr. 26. grein Skipulags- og byggingalaga nr. 73/1997 var samþykkt í skipulagsnefnd þann

Akureyri 28. febrúar 2007

og í bæjarstjórn Akureyrar þann

Akureyri 6. maí 2007


Bæjarstjórn Akureyrar
 Sigurðar Thoroddsen
 1. júní 2007

- Skýringar**
- Skipulagsmörk
 - Kvæð um lagnaleið
 - Heilar og brotnar lóðar- og byggingalínur sem falla út úr skipulagi
 - Nýjar lóða- og byggingalínur
 - Göngustígur
 - Göngustígur innan lóðar
 - Lóðarmörk, lóðir undir athafnastarfsemi
 - Lóðarmörk, veitur
 - Núverandi hús
 - Byggingarreitur

- | | | |
|-----|---------------|----------------|
| 0-3 | Praktali | H marks |
| 5.0 | Mesta veggþæð | n.Húttall |
| 10 | Mesta veggþæð | Mesta mænishæð |
- F= Flatarmál lóðar
 - ⊗ Umræðartenging lóða við safngötur
 - Ný byggingarsvæði
 - Opíð, óbyggt svæði

Deiliskiplagsupprætti þessum fylgir greinargerð dags. desember 2006.

Deiliskiplag þetta yfirtekur deiliskiplag samþykkt í bæjarstjórn Akureyrar 2. febrúar 1993.

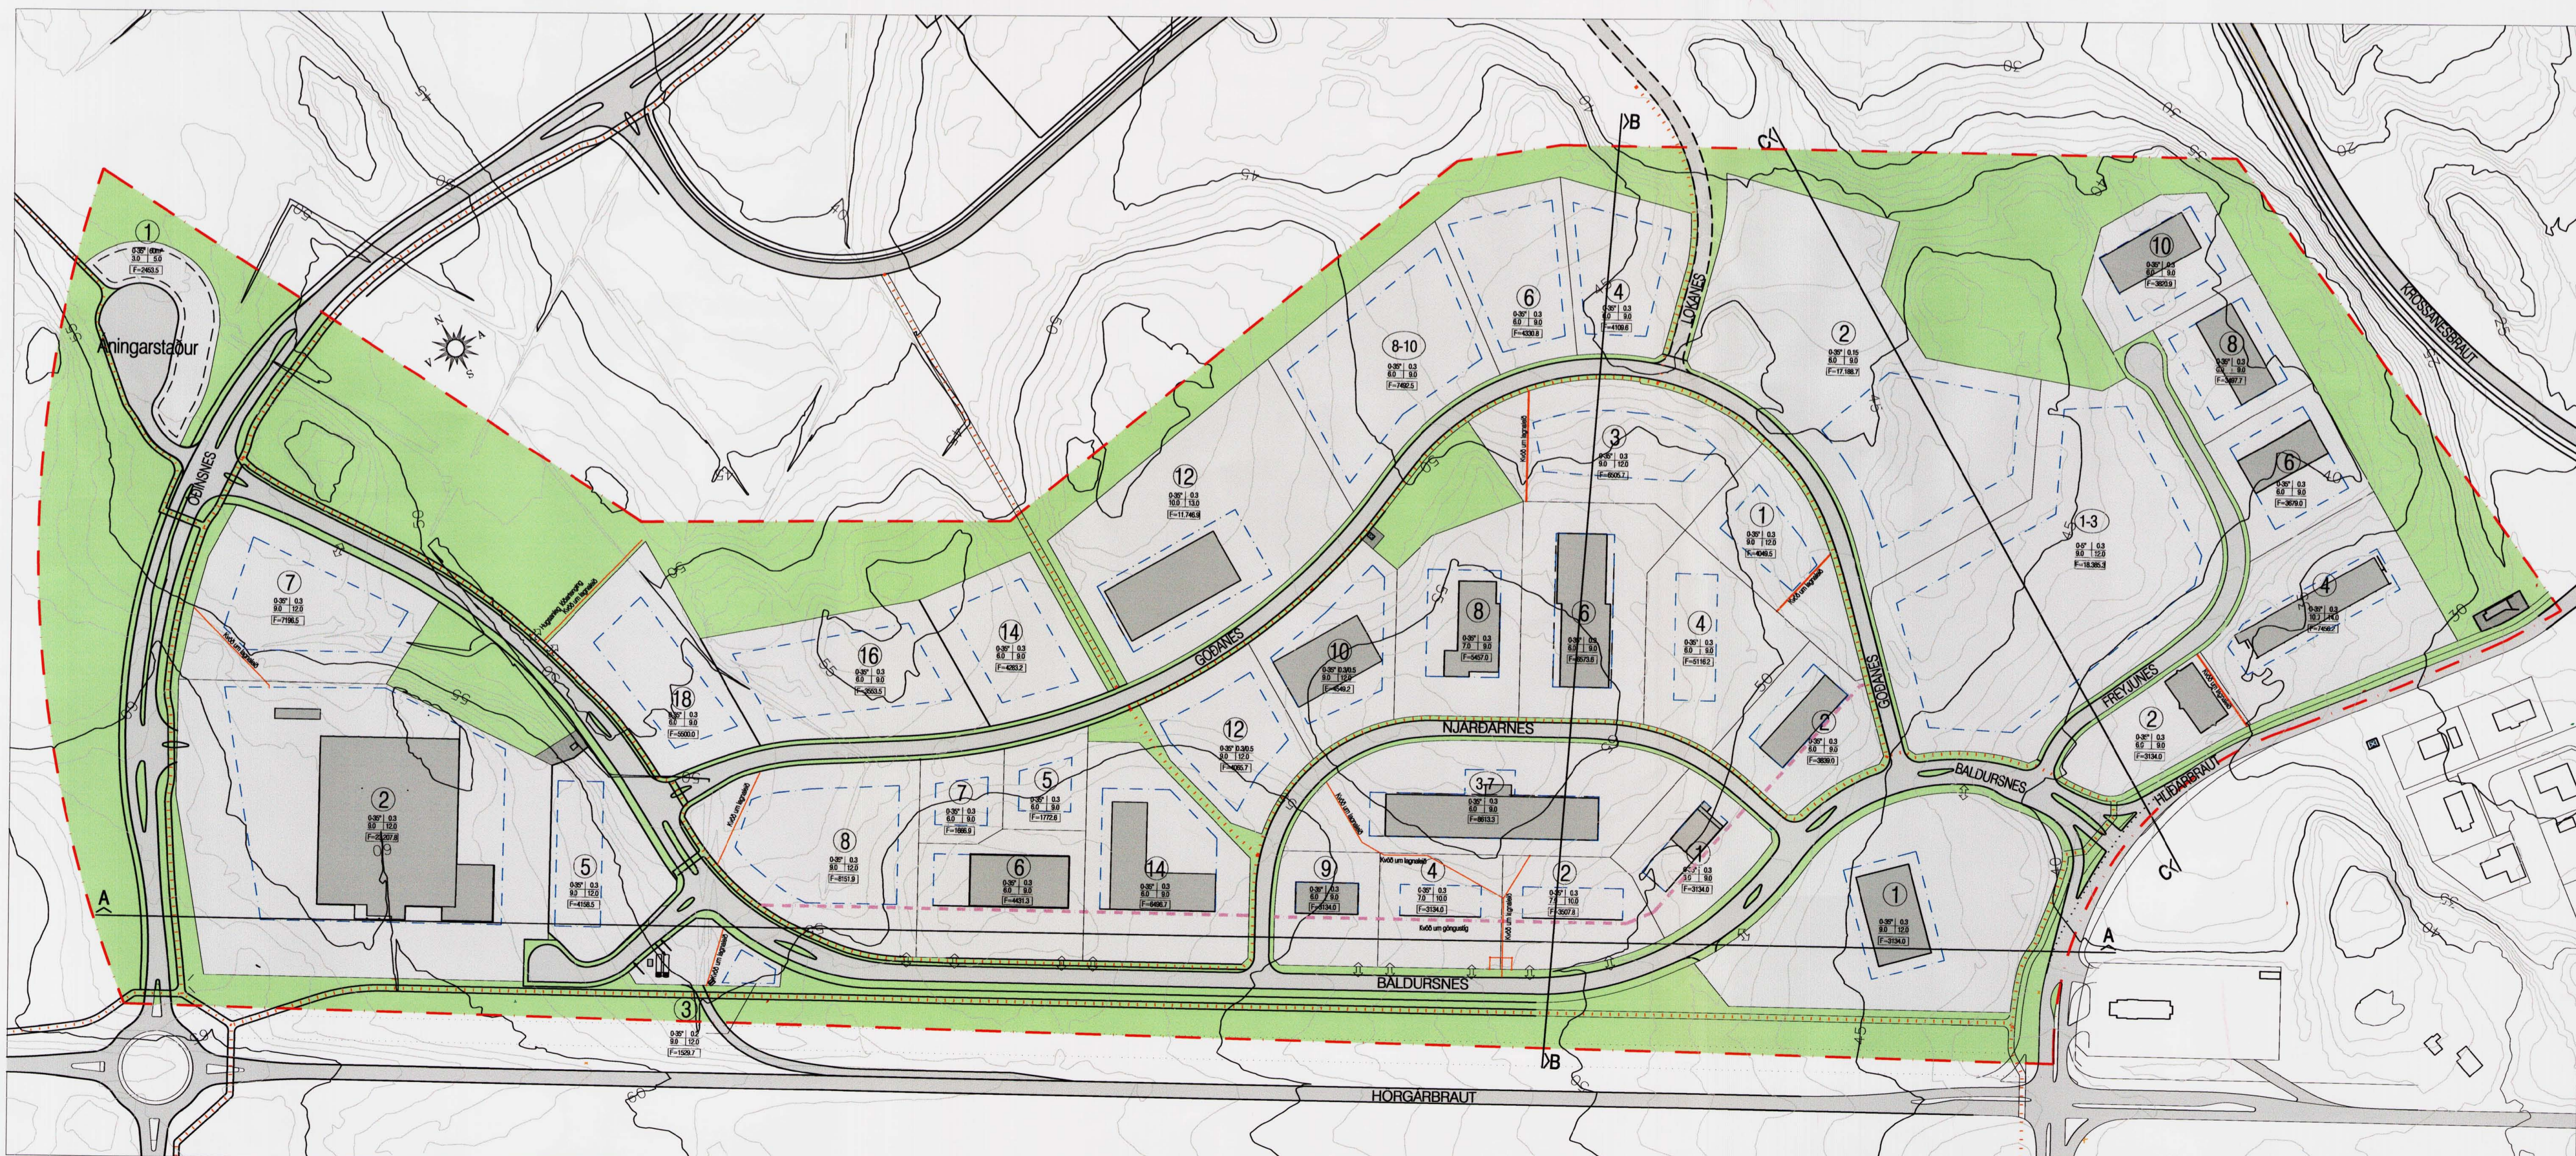

DEILISKIPLAG - mkv. 1:2000