

DEILISKIPULAG SAMPYKKT MEÐ ÁORDNUM BREYTINGUM

NÚVERANDI SKILMÁLAR DEILISKIPULAGS

Deiliskipulag Skólavörðuholts var samþykkt í skipulagsnefnd Reykjavíkur 24. júní 1996 og í borgaráði 25. júní 1996. Breytinga á deiliskipulagi löðar Austurbæjarskóla var samþykkt 28. ágúst 2000.


Á deiliskipulagi kemur m.a.fram:

- Afmórkun löðar Hallgrímskirkju;
- Afmórkun löðar Templarahallar (nú Eiríksstadir) og byggingareitur við Barónsstig. Nýtingarhlutfall löðar er 0,9 og bilastæði 49;
- Bilastæði (11 stæði) við Bergþorðugótt, meðfram austurmörkum löðar Austurbæjarskóla;
- Skipulögð bilastæði á svæðinu eru 458;

Deiliskipulagi Skólavörðuholts - breyting á löð Austurbæjarskóla -, var samþykkt af skipulags- og umferðamefnd Reykjavíkur 28. ágúst 2000

Par kemur fram:

- Breyting á löðarmörkum til samræmis við gildandi mæliblað;
- Byggingarreitur fyrir færanelega kennslubraggingu;
- Yfirbyggð göngubrú;
- Fækkuum um 12 bilastæði.

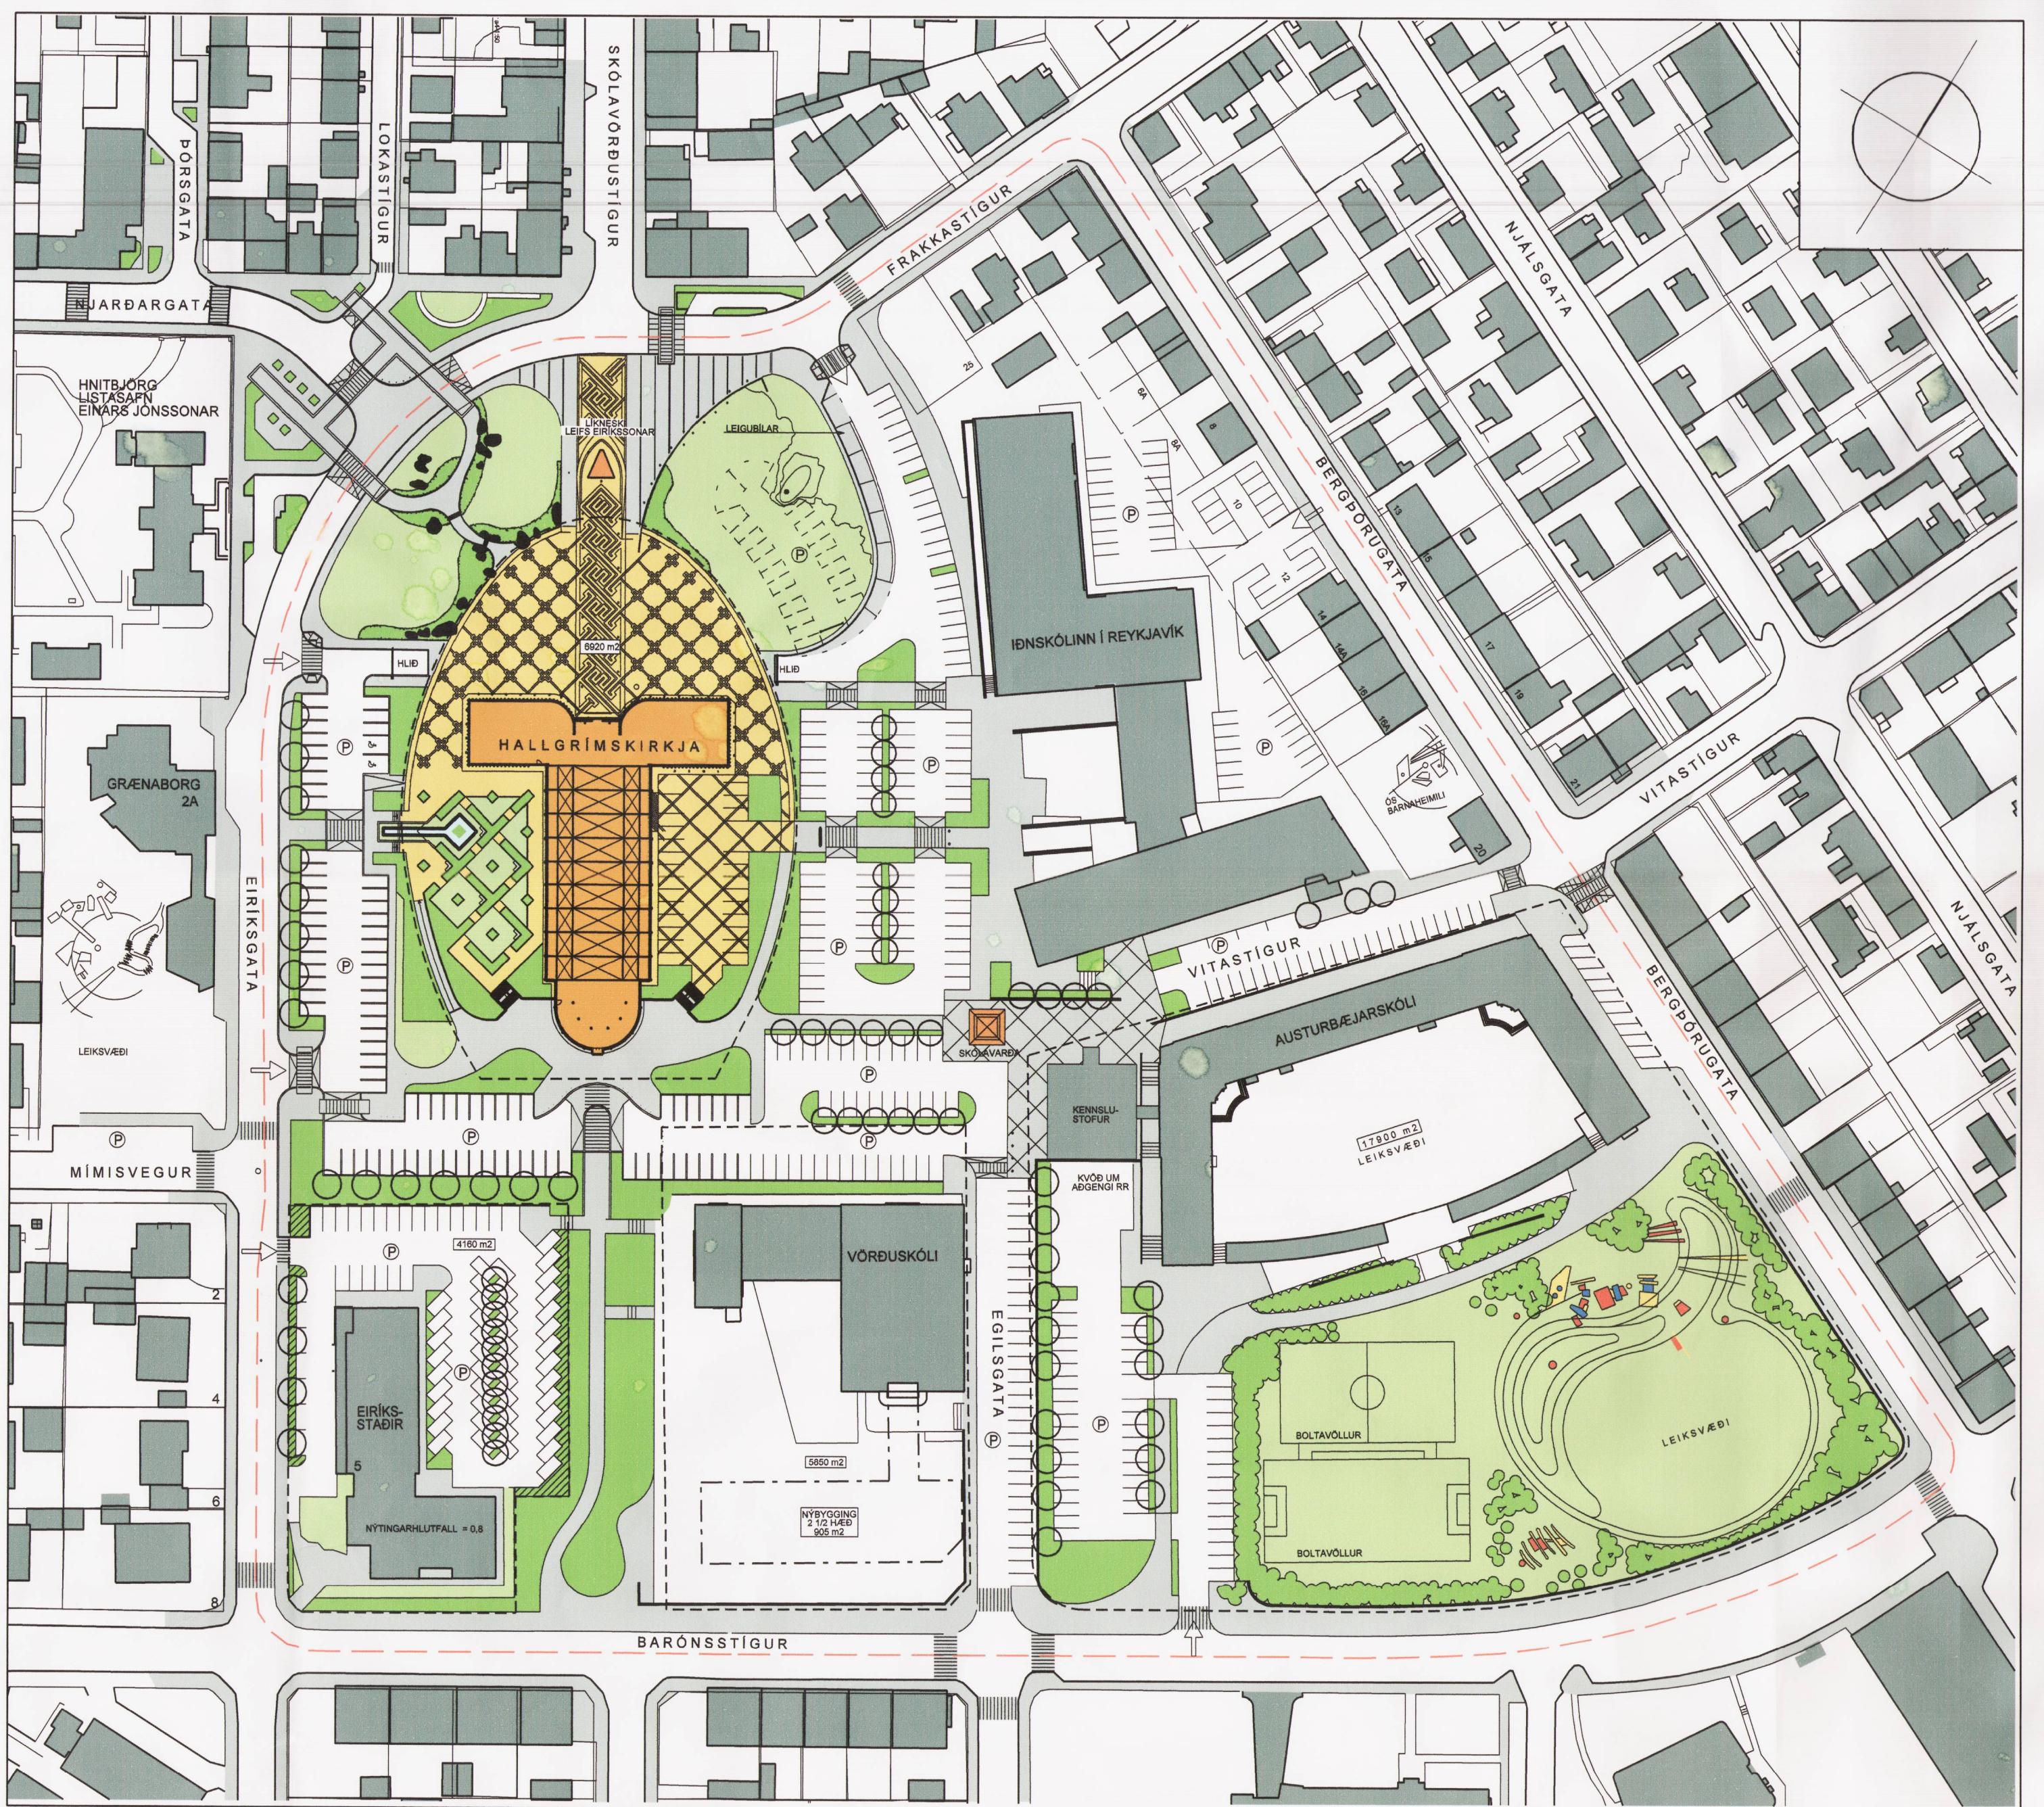


TILLAGA ÁD ENDURSKOÐUDU DEILISKIPULAGI

BREYTINGAR Á NÚVERANDI SKILMÁLUM DEILISKIPULAGS OG NÝIR SKILMÁLAR

Löðarstaði Hallgrímskirkja er breytt til samræmis við útfærslu á sporspóru úr 7275 m² til 6920 m²

Löðarmörk Eiríksstáða (áður Templarahallar) er breytt. Löð hefur verið stækkuð úr 3608 m² til 4160 m². Nýtingarhlutfall löðar er 0,8. Skipulögðum bilastæðum hefur fjólgas um 25 eða um 49 til 74 stæði. Jafnframt hefur ákvæði um gróður innan löðar verið gert að skilyrði fyrir stækkuum löðar og er kvöld um trjágróður meðfram Eiríksstadir og bilastæðum við löðarmörk að austanverðu.

- Bilastæði (11 stæði) við Bergþorðugótt meðfram austurmörkum Austurbæjarskóla eru feld niður;
- Gangbrautir, yfrigangar og niðurtektir hafa verið staðsettar;
- Skipulögð bilastæði á svæðinu eru 504;
- Við gildistöku nýs deiliskipulags fellur úr gildi eldra skipulag sama svæðis fra 25. júní 1996 með samþykktum breytingum.

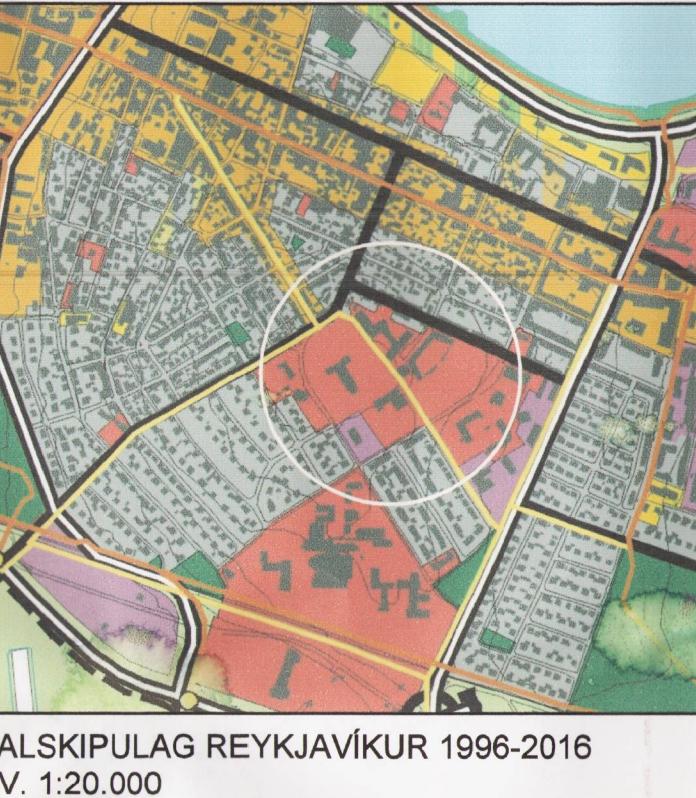

FORSENDUR FYRIR ENDURSKOÐUN Á GILDANDI DEILISKIPULAGI:

- Vegna almennum óska um fjölgun bilastæða á deiliskipulagssvæðinu;
- Vegna formlegs erindið Landspítala Háskóla-sjúkrahúss (dags. 14.06.'01) er varðar stækku löðar Eiríksstáða og fjölgun bilastæða

Deiliskipulag þetta var samþykkt af...

...DOSÍSLANDEGI Reykjavíkur
Pann 1. júní 2001

Hella Þorgríðadóttir
frá 17. ágúst 2001 til 28. sept. 2001

Auglyst í B-deild Stjórmartíðinda pann 2002

Deiliskipulag þetta, sem fengi hefur meðferð og verið auglyst skv. 25. gr. skipulags- og byggingarlagra nr. 73/1997, var samþykkt í ...
...þegingarmálférfi, pann 7. nóv. 2002

SKÓLAVÖRÐUHOLT ENDURSKOÐAÐ DEILISKIPULAG TILLAGA

Dags: 7.nóvember 2001

Mælikvarði: 1:1000



hornsteinar
arkitektar ehf

vinnustofa ingólfsstræti 5 101 reykjavík
sími: 511 7011 fax: 511 7001
netfang: hornsteinar@hornsteinar.is



UNNID FYRIR
BORGASKIPULAG REYKJAVÍKUR