


HÁTUN 14
 LÖÐIN HÁTUN 14 ER: 3,304 M² 4,132 M² VH
 ÍÞRÓTTAÐÚS FATLAÐRA ER 1,230 M²
 BÍLASTÆÐI:
 HÁTUN 14 SAMTALS 28 BÍLASTÆÐI
 NYTINGARTALA:
 UN=1,230/4,132=0,3

HÁTUN 12
 LÖÐIN HÁTUN 12 ER: 16,859 M² 16,040 M² VH
 BYGGINGAR SÁLFSBJARGAR ERU 8,990 M²
 BÍLASTÆÐI:
 HÁTUN 12 SAMTALS 190 AUK BÍLAGEYMSLA Í HÚSI
 NYTINGARTALA:
 UN=8,990/16,040=0,56

HÁTUN 10,10A,10B OG 10C
 NÚVERANDI BYGGINGAR ERU 15,550 M²
 STÆKKUNARMÖGULEIKAR VIÐ TENGIBYGGINGU
 ERU 1,730 M²
 LÖÐIN ER 21,667 M²
 BÍLASTÆÐI:
 160 BÍLASTÆÐI, ÞAR AF 45 Í KJALLARA
 NYTINGARTALA: V/ STÆKKUNAR
 A,B,C VIÐ TENGIBYGGINGU:
 17,280/21,667 = 0,79
 NÚVERANDI NYTINGARTALA:
 15,550/21,667 = 0,71

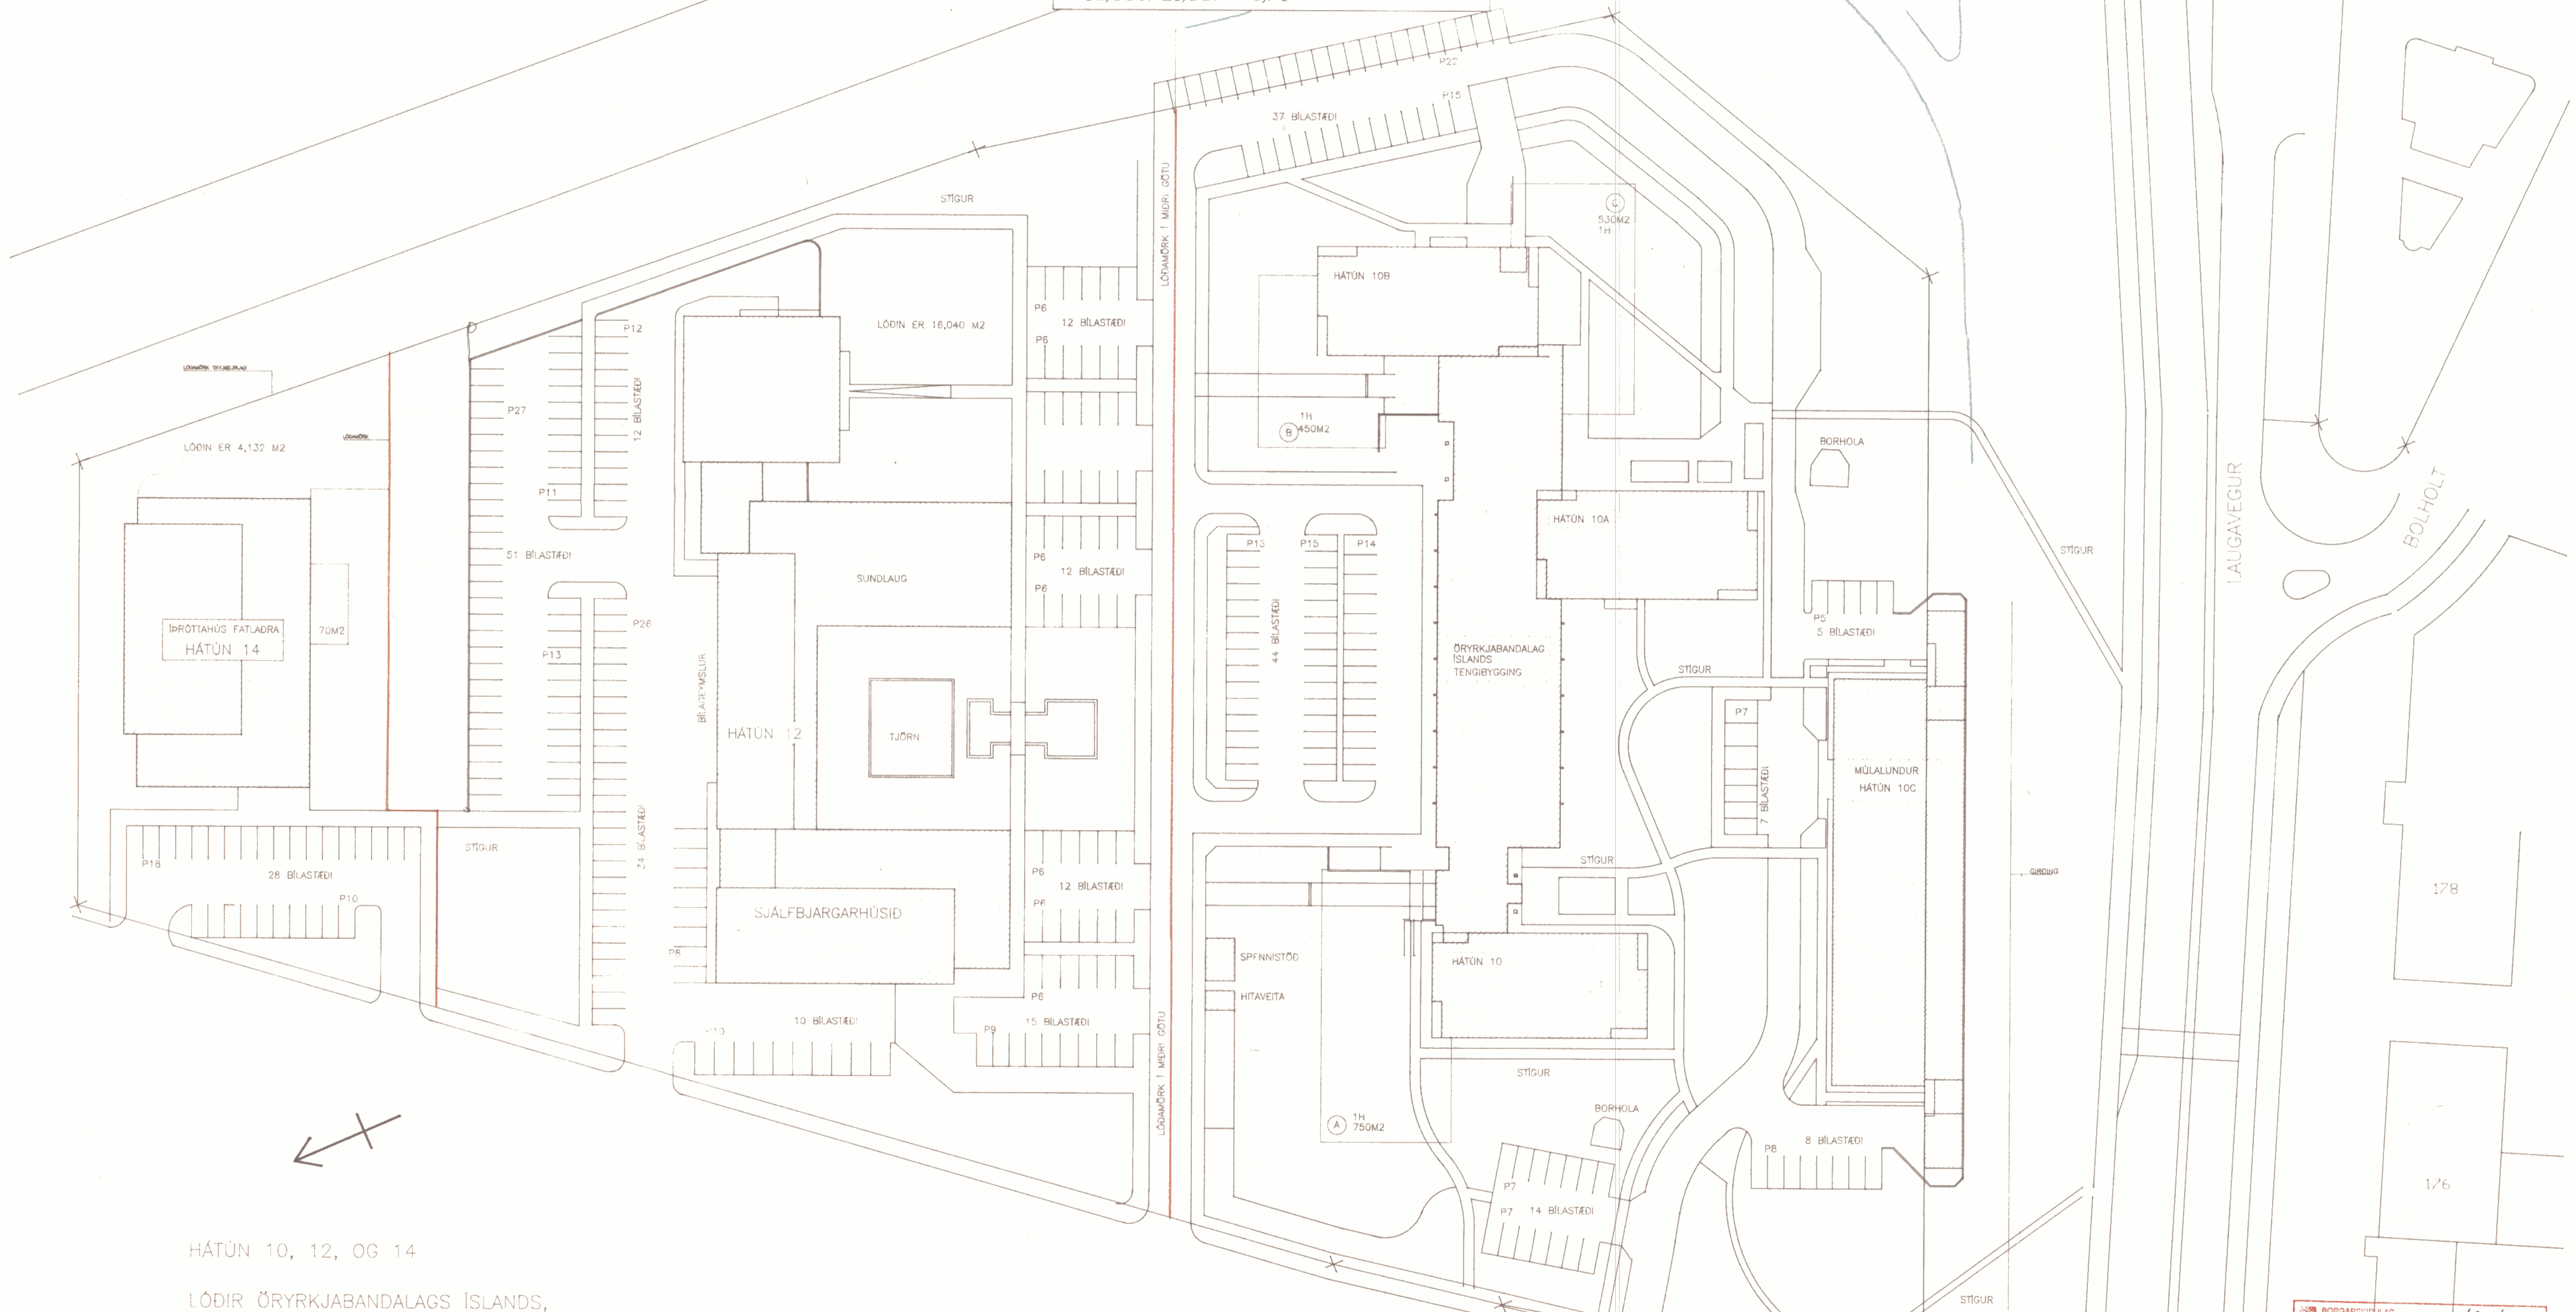

HÁTUN 10, 12, OG 14
 LÖÐIR ÖRYRKBANDALAGS ÍSLANDS,
 SJÁLFSBJARGAR OG
 ÍÞRÓTTAÐÚS FATLAÐRA

KVADIR:
 REYKJAVIKURBORG GETUR BREYTT MÖRKUM LÖÐAR AD GÖTUM
 AN SAMÞYKKIS LEIÐTAKA, ÞEGAR LEGA GATNA ER NÁNAR AKVEÐIN.
 KVÖÐ UM JARÐSTRENGI RR, SPENNISTÓÐ OG AÐKOMU AD HENNI.
 KVÖÐ UM HITAVEITUSTÖRKK OG BORHÖLUR OG AÐSTÖÐU VIÐ NYTINGU ÞEIRRA.
 KVÖÐ UM JARÐSIMASTRENG MED LAUGAVEGI

683.93 Hátun 10-14, löðarmörk
 9243 Lagt fram bréf Vilhjálms Hjálmarssonar, arkitekts, f.h.
 1.234.0 löðarhafa, dags. 30.11.93, varðandi skiptingu löðarinnar
 nr. 10-14 við Hátun samkvæmt uppr. Vilhjálms
 Hjálmarssonar, dags. 1 nóv. 1993.
 Skipulagsnefnd samþykkir erindið fyrir sitt leyti.

BORGARSÍÐLAÐ REYKJAVÍKUR	1234.0
Samþykkt í skipulagsnefnd	6.12.93
Samþykkt í borgarstjórn	7.12.93
Samþykkt í borgarsjórn	