

ELDRA SKIPULAG mkv. 1:2000


Deiliskipulag þetta "Hleinar að Langeyrmöllum - Tillaga að deiliskipulagi -", var samþykkt í bæjarstjórn Hafnarfjarðar 6.mars 2001 og í bæjarstjórn Garðabæjar 3.mai 2001.
Deiliskipulag þetta óðlaðist gildi með birtingu í B-deild Stjórnartíðinda 28. september 2001

Ýmsar breytingar hafa orðið síðar, sem tekið hafa yfir hluta deiliskipulagsins :

Breyting á deiliskipulagi "Hleinar að Langeyrmöllum", vegna "Ný innkeyrsla inn á bilastæði Hrafnistu", samþykkt í bæjarstjórn Hafnarfjarðar og Garðabæjar 20.mars 2003.

Breyting á deiliskipulagi "Hleinar að Langeyrmöllum", vegna "Íbúða fyrir eldri borgara við Herjólfsgötu" og flutning á spennistöð frá Langeyrmöllum að Fiskaklett; samþykkt í bæjarstjórn Hafnarfjarðar 15.júní 2004 og í bæjarstjórn Garðabæjar 24.ágúst 2004.

Breyting á deiliskipulagi lóðanna Herjólfsgötu 30 -34 var samþykkt í bæjarstjórn Hafnarfjarðar 29.11.2006 og bæjarstjórn Garðabæjar 7. 12.2006

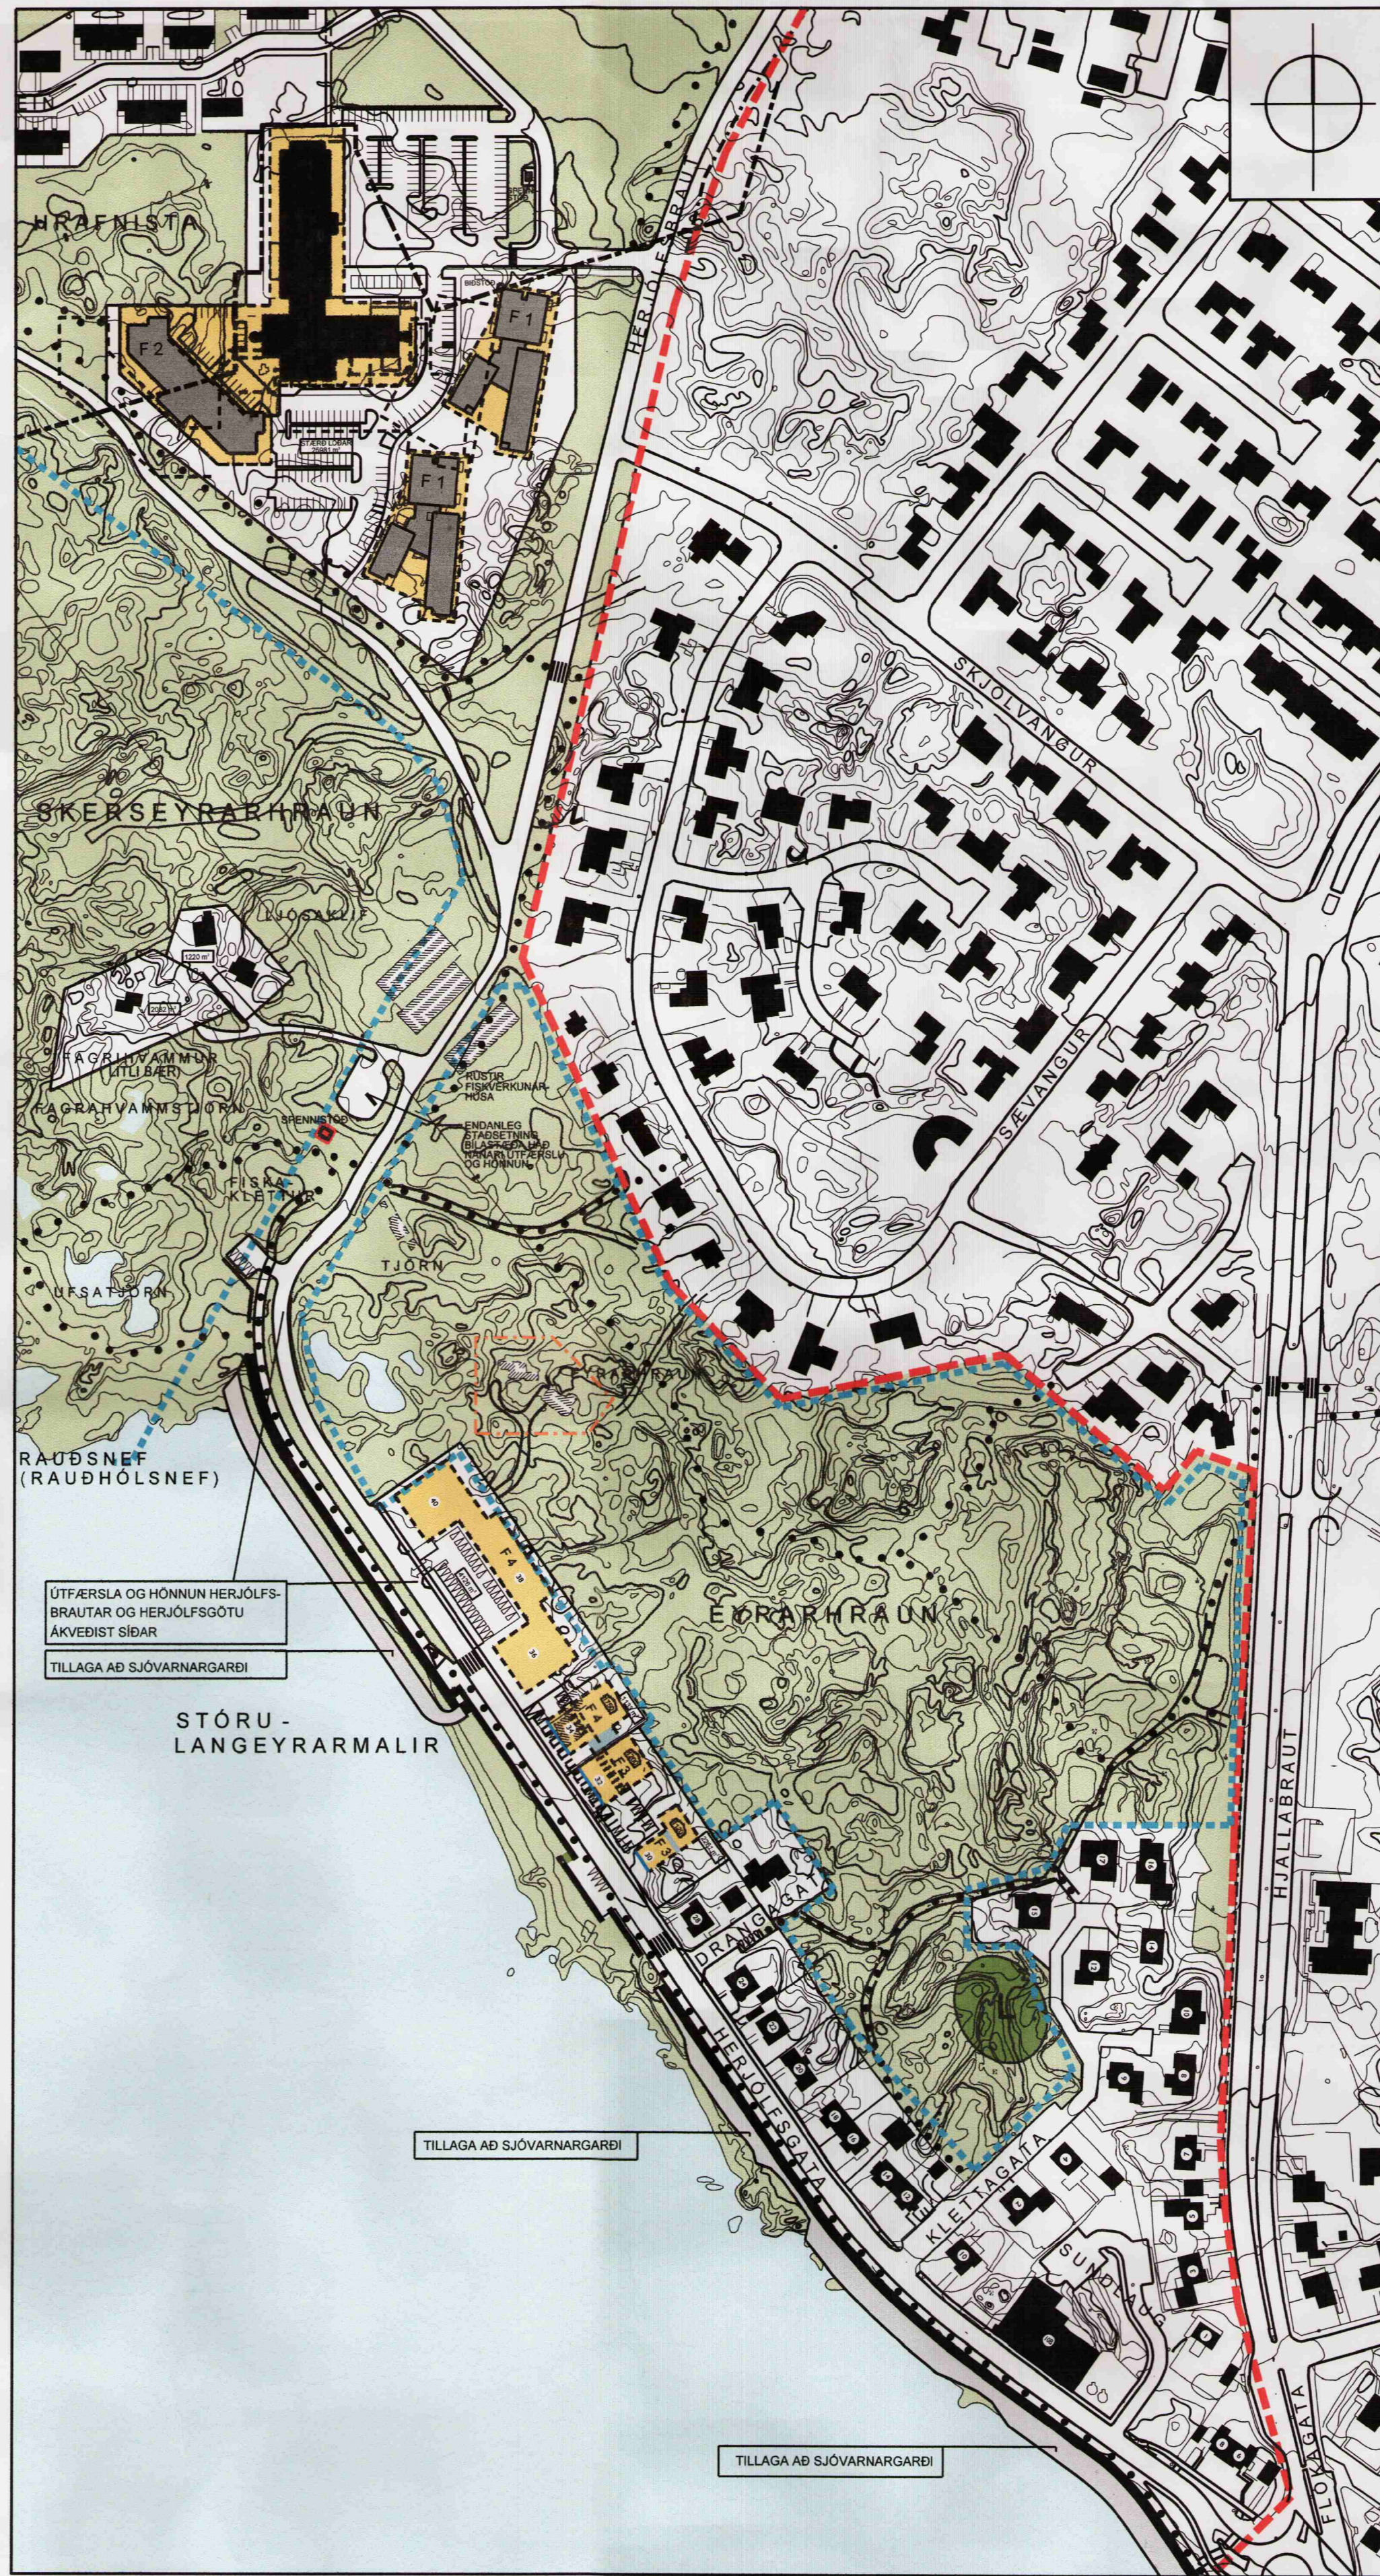

NÝTT SKIPULAG mkv. 1:2000

BILASTÆÐI VIÐ FISKAKLETT
Sýnd eru bilastæði við Fiskaklett með afkeyrslu frá Herjólfstra. TILLAGA AÐ SJÓVARNARGARÐI

EYRARHRAUN
Sýnt er niðurrif bústaðar, aflögð lóðarmörk og að lóðin öll verði hluti af útivistarsvæði bæjarinnar. TILLAGA AÐ SJÓVARNARGARÐI


SPENNISTÖÐ
Sýnd eru lóðarmörk spennistöðvar við Fiskaklett

SJÓVARNARGARÐUR
Sýndur er sjóvarnargarður meðfram Herjólfsgötu. Sjóvarnargarðurinn verður að stórum hluta hefðbundinn grjótgarður, en á um 130 m kafla í norðvestur frá gatnamótum mótis við Drangagötu, verður um að ræða einfaldan hlaðinn vegg næst gangstétt og sem næst ósnerta fjöru þar framan við. Stigatengsl eru við fjöruborð.

Leitast skal við að viðhalda náttúrulegri fjöru eftir því sem kostur er við hönnun og gerð sjóvarnargarðsinnar.

Rík áhersla er lögð á varðveislu minja og fornleifa í tenglum við stíga- og sjóvarnargerð.
Visað er til skýrslu Byggingarsafns Hafnarfjarðar, dags. 27.júní 2005 í þeim efnum.

Sjóvarnir við Herjólfsgötu í Hafnarfirði eru ekki háðar mati á umhverfisáhrifum skv. niðurstöðu Skipulagsstofnunar dags. 22.sept.2005.

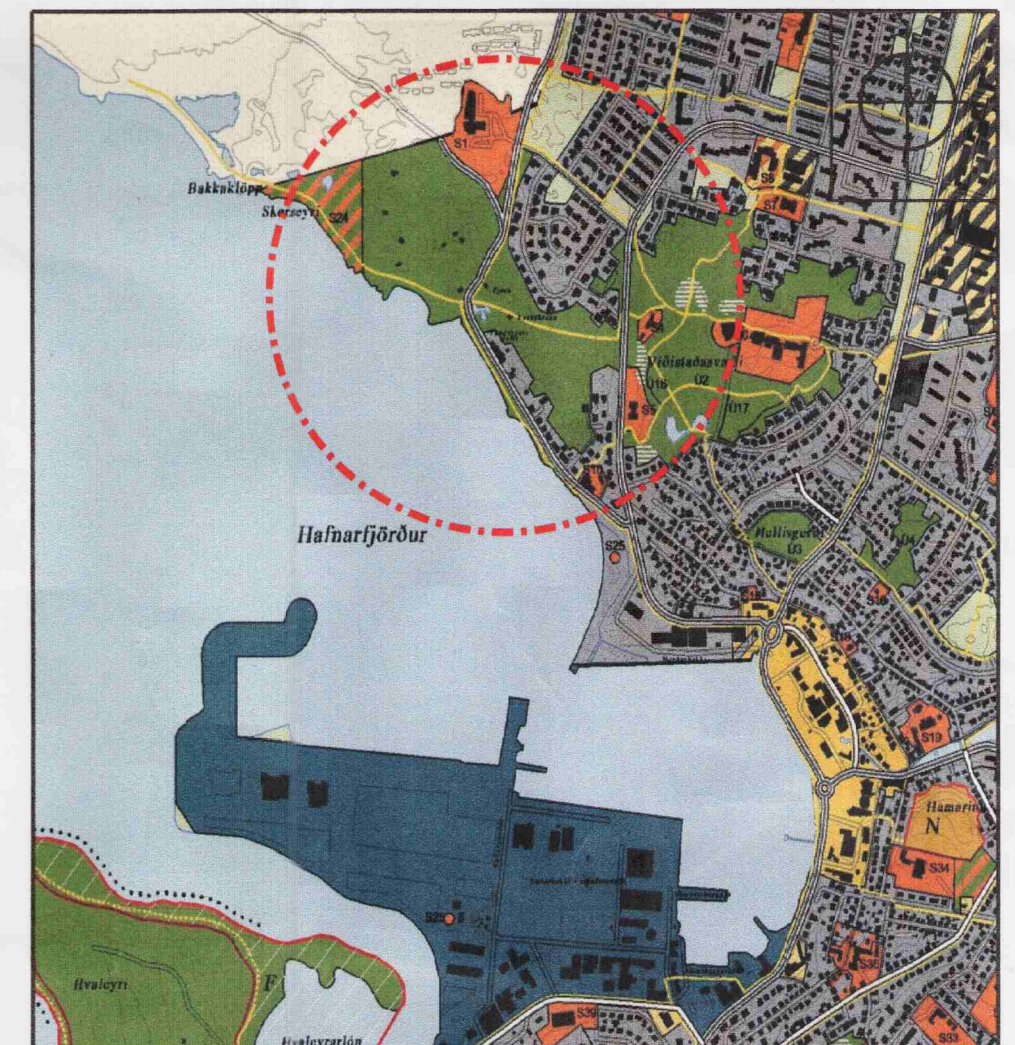

ADALSKIPULAG HAFNARFJARÐAR 1995-2015
EKKI Í MÆLIKVARÐA

SKÝRINGAR

- MÖRK DEILISKIPULAGS
- MÖRK SVEITARFÉLAGS
- BYGGINGARREITUR
- E 2 EINBYLISHÚS - 2 HÆÐIR
- F 1 FJÖLBYLISHÚS - 3 HÆÐIR
- F 2 HJÚKRUNARHEIMILI - 4 HÆÐIR
- F 4 FJÖLBYLISHÚS - 3 HÆÐIR + RIS + KJALLARI
- LÉTT TENGIBYGGING
- BUNDIN BYGGINGARLINA
- LÓÐAMÖRK
- NÝ LÓÐAMÖRK
- LÓÐAMÖRK NÚV. BYGGÐAR
SEM AÐUR HÉLFU EKKI AFMARGAÐA LÖB
STÖRVAHA, EMBLIS OG LÖBDRÖMMA
- LÓÐASTÆÐIR í m²
- BILASTÆÐI
FJÖLBYLISHÚS, BYGGINGARREITUR
- NÚV. BYGGÐ FJARLEGG
- GÖNGULEIÐIR / GANGBRAUTIR
- GANGSTÉTT
- HVERFISVERNDAD SVÆÐI
- SPENNISTÖÐ
- L GRENDAVÖLLUR
- ÚTIVISTARSVÆÐI TIL SERSTAKRA NOTA
- SJÓVARNARGARÐUR
- HLAÐINN VEGGUR (hluti af sjóvörn)

Deiliskipulag þetta, sem fengið hefur meðferð í samræmi við ákvæði 1.mgr. 26 gr. skipulags- og byggingarlaga nr. 73/1997 var samþykkt í bæjarstjórn Hafnarfjarðar þann 28.11.2006.

Bæjarstjórnin í Hafnarfirði

Deiliskipulag þetta, sem fengið hefur meðferð í samræmi við ákvæði 1.mgr. 26 gr. skipulags- og byggingarlaga nr. 73/1997, var samþykkt í bæjarstjórn Garðabæjar þann 21.12.2006.

Bæjarstjórnin í Garðabæ

Deiliskipulag þetta óðlast gildi þann2007
Að orðu leyti gildir deiliskipulagsuppráttur, dags. ágúst 2001, ásamt tilheyrandi greinargerð.

Skipulagsstofnun hefur fengið þessi gögn til yfirferðar í samræmi við log nr. 73/1997

