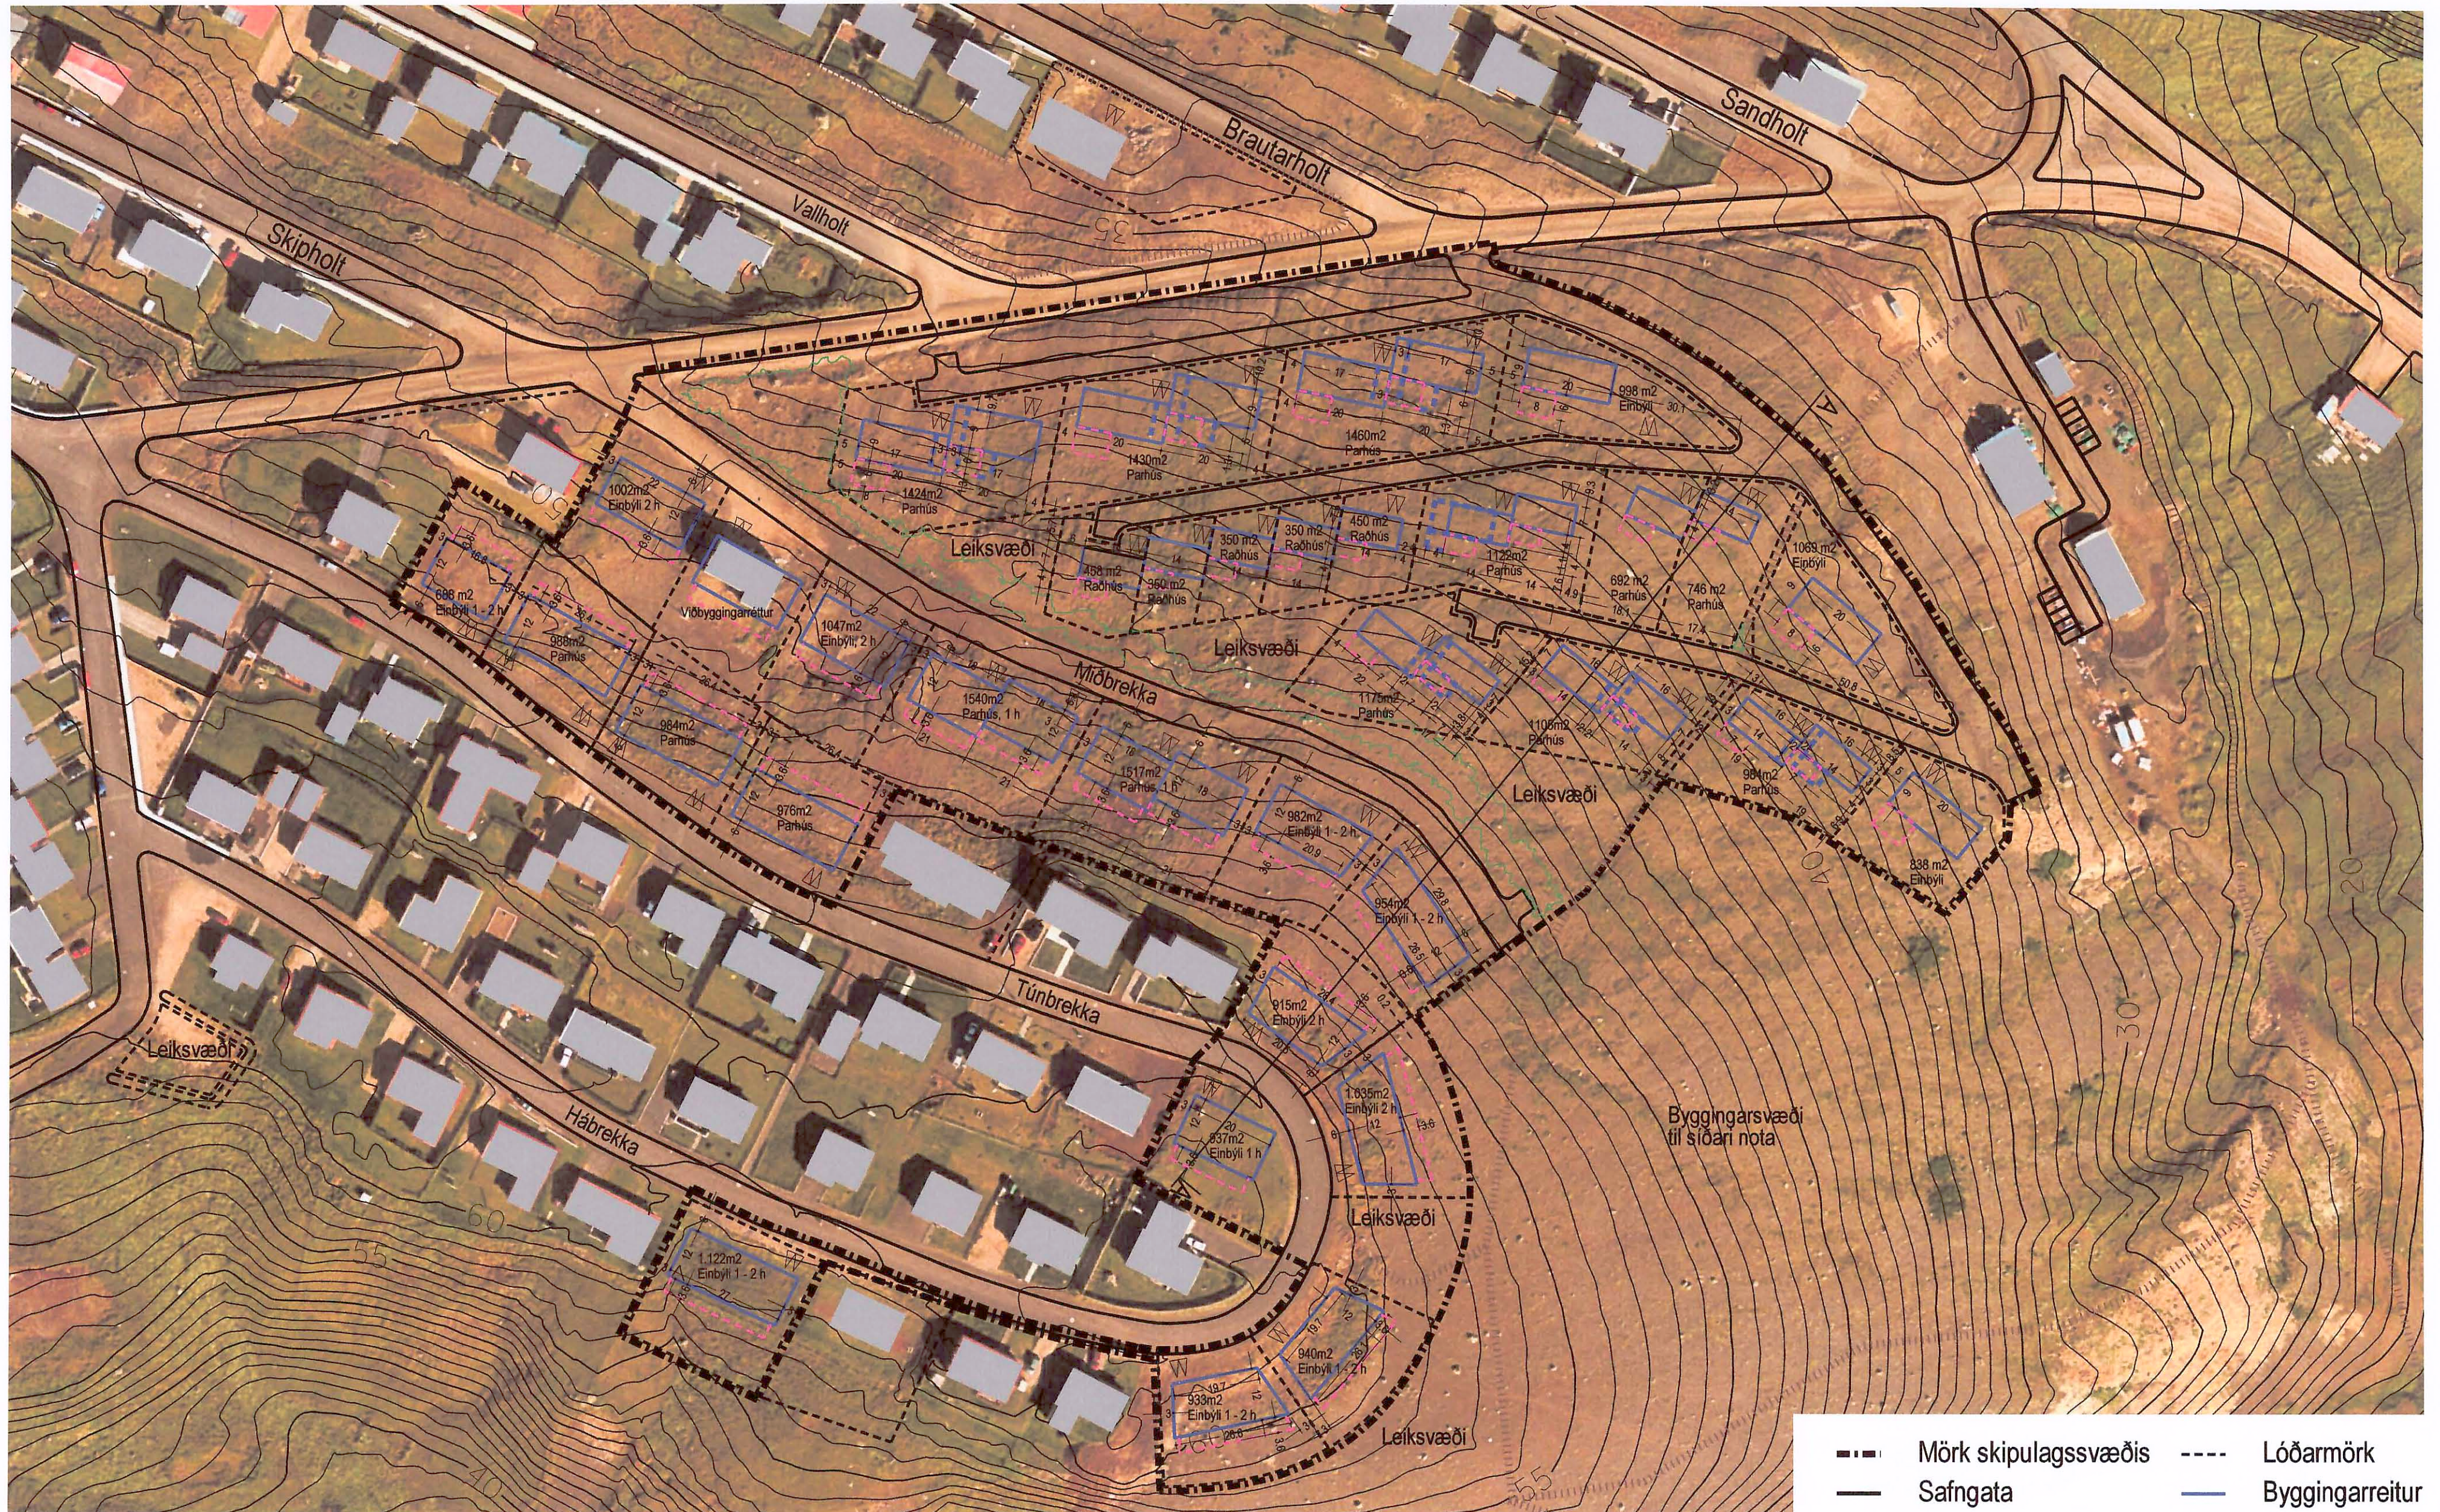


Deiliskipulag þetta, sem fengið hefur meðferð skv. lögum nr. 73/1997, var samþykkt í bæjarstjórn Snæfellsbæjar hinn 08.06.2005.

Handwritten signature: Þuríður Þorvaldsdóttir

- | | |
|--------------------------|----------------------|
| --- Mörk skipulagssvæðis | ---- Löðarmörk |
| — Safngata | — Byggingarreitur |
| — Húsagata | — Útbygging |
| Gönguleið | --- Heimil tilfærsla |

Unnið á uppréttan loftmyndagrunn frá
Ísgraf ehf og Loftmyndum ehf.

10m

Brekkan í Ólafsvík, deiliskipulag 1:1000. Blað nr. 1 af 2.

HÚS OG SKIPULAG, BOLHOLTÍ 8, 105 REYKJAVÍK, Sími 511 1099, husogskipulag@islandia.is
Hildigunnur Haraldsdóttir F.A.I. Dags. 28.09.2004. Br. 13.07. og 02.08.2005 v. athugas. Skipulagsst.
Hildigunnur Haraldsdóttir