


Hluti úr gildandi deiliskipulagi: GYLFAFLÖT, FJÖLNIR  
samþykkt í Borgarráði 24.5.1974  
Þar sem atvinnulóðum breytt í íþróttasvæði.

(Teikning ekki í nákvæmum, kvarða.)

#### SKÝRINGAR:

Deiliskipulagsbreyting þessi felst í því að atvinnulóðum sem úthlutað hafði verið til íþróttafélags með tilheyrandi landnotkunarbreyingu er aftur tekið upp sem almennt atvinnusvæði í samræmi við upprunalegt deiliskipulag með síðari breytingum varðandi lóðastærðir og úthlutunarskilmála.

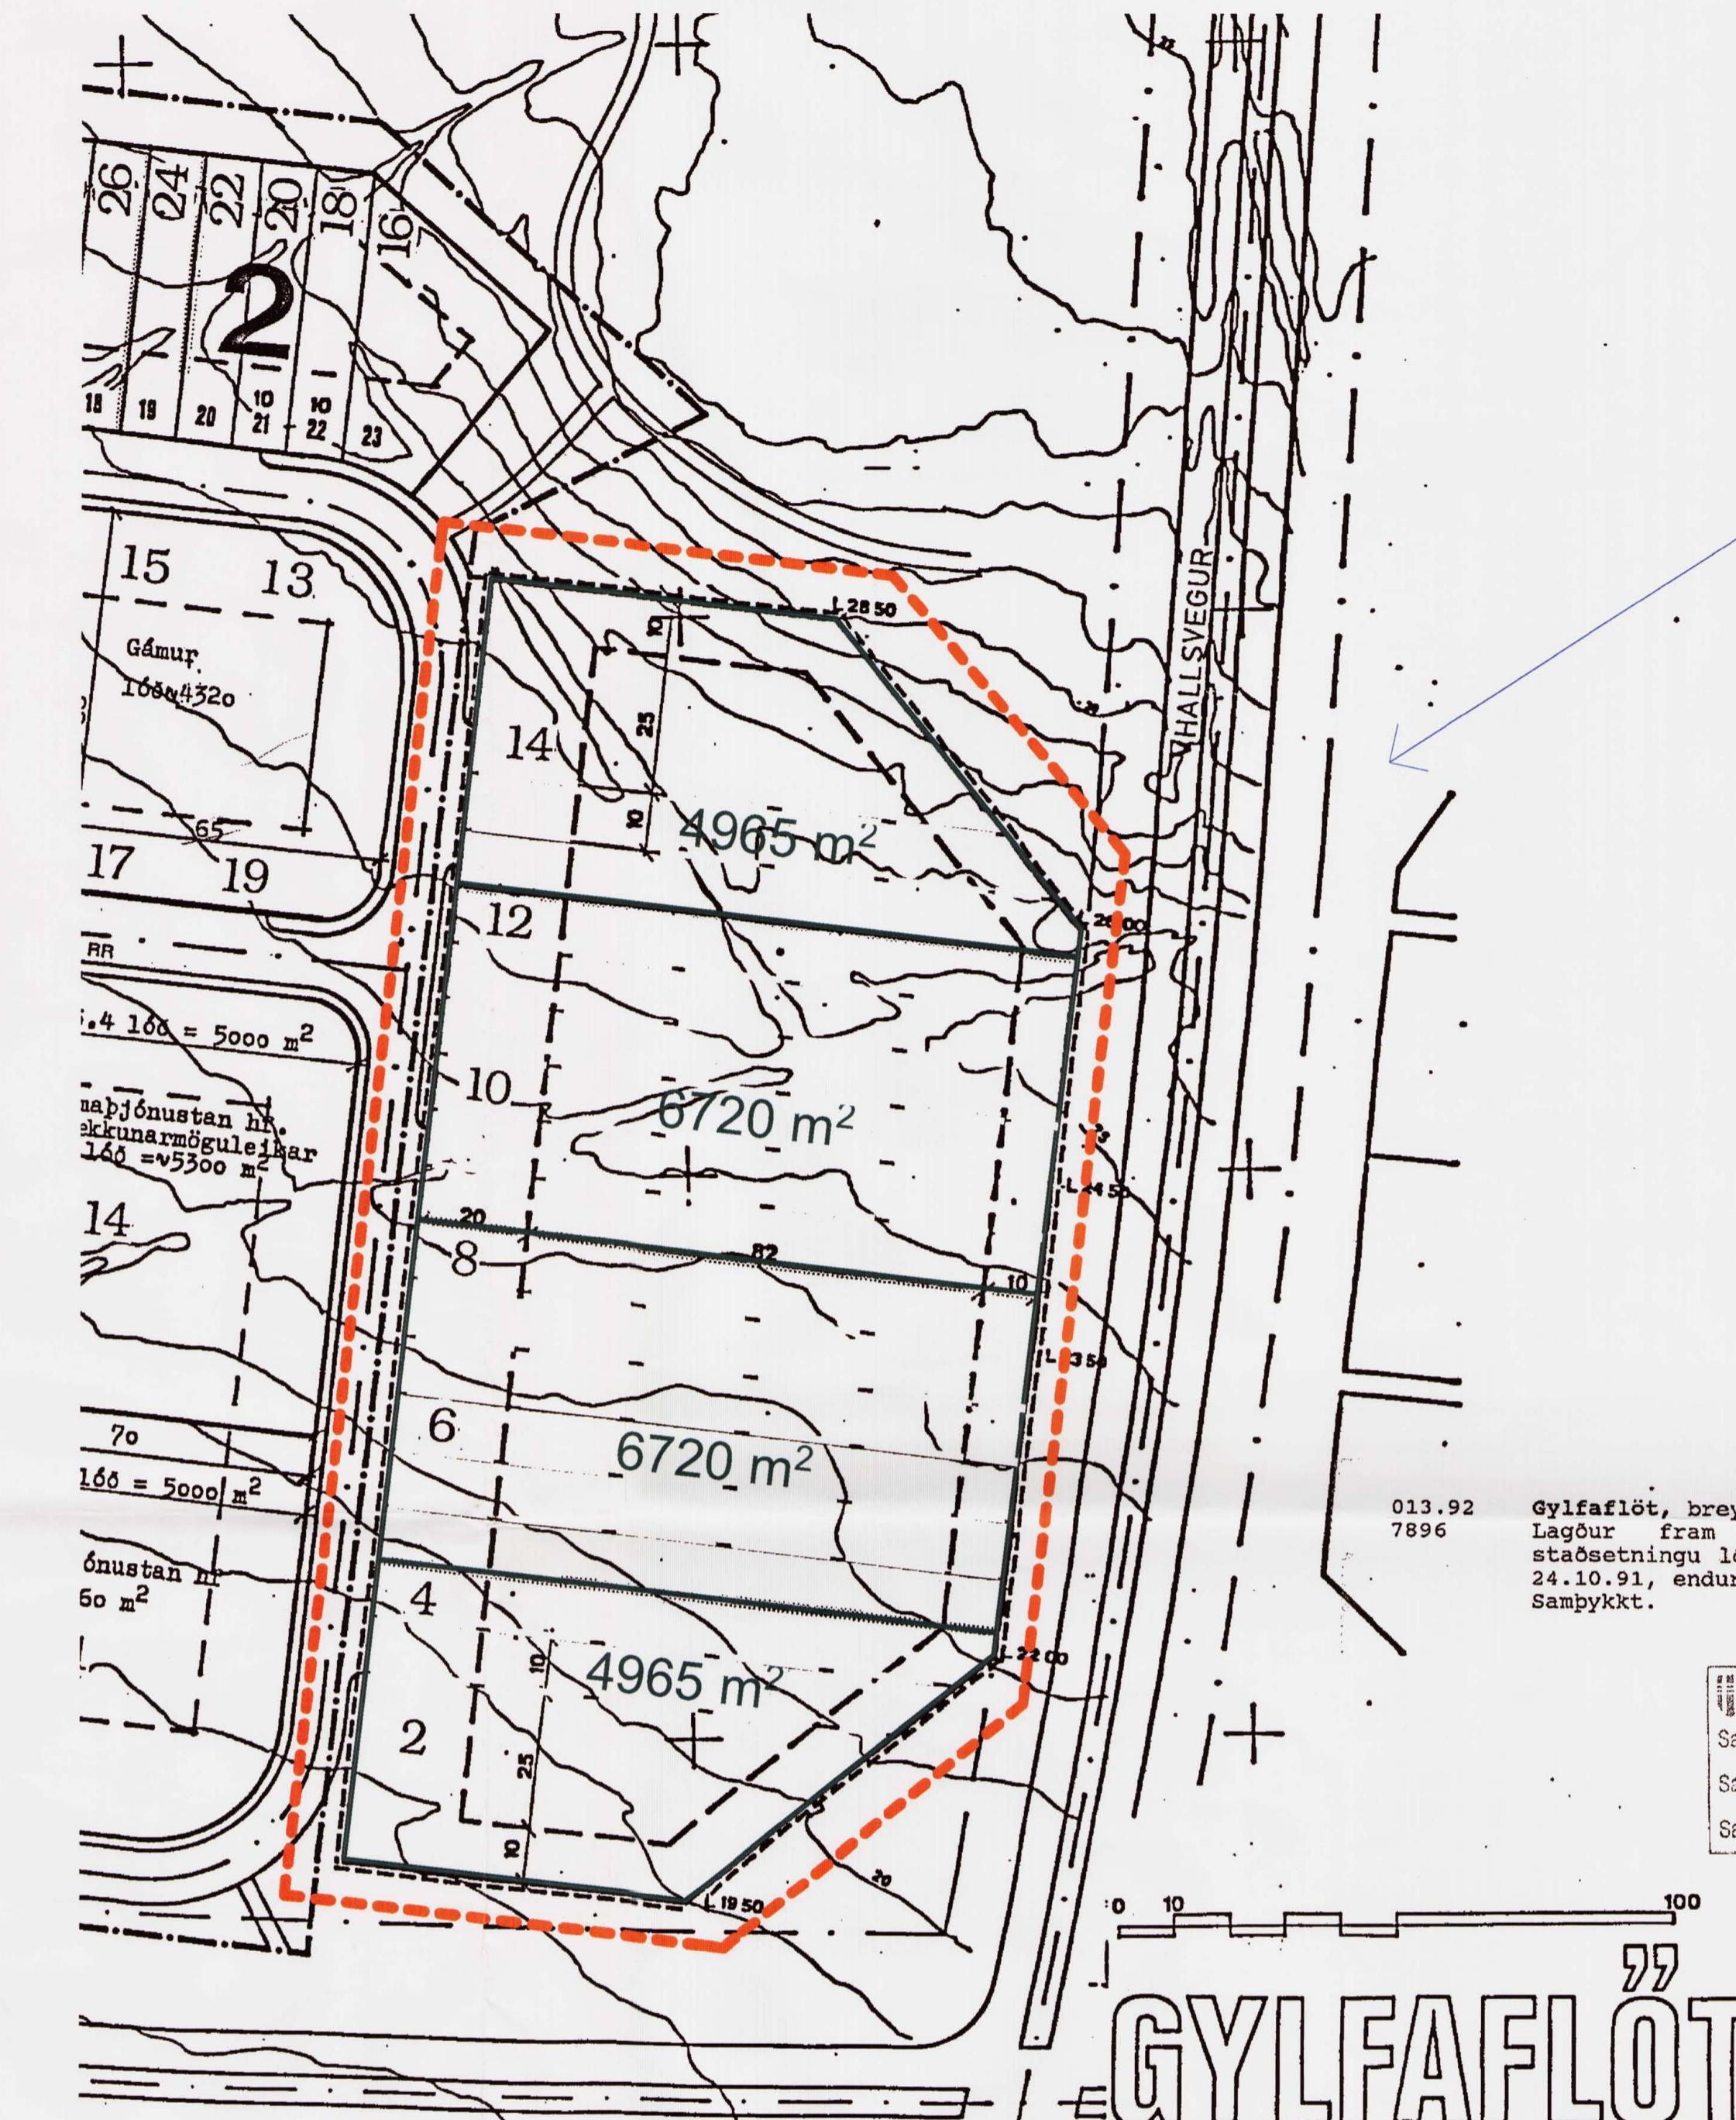

#### TILLAGA AÐ BREYTINGU Á DEILISKIPULAGI mkv. 1 : 1000

Afmarkaðar eru 4 lóðir á svæðinu:

- |                  |                                |  |
|------------------|--------------------------------|--|
| Lóð nr. 2 - 4 :  | 4965 m <sup>2</sup> x N. 0.5 : | leyfilegt byggingarmagn um 2500 m <sup>2</sup> |
| Lóð nr. 6 - 8 :  | 6720 m <sup>2</sup> x N. 0.5 : | leyfilegt byggingarmagn um 3400 m <sup>2</sup> |
| Lóð nr. 10 - 12: | 6720 m <sup>2</sup> x N. 0.5 : | leyfilegt byggingarmagn um 3400 m <sup>2</sup> |
| Lóð nr. 14 :     | 4965 m <sup>2</sup> x N. 0.5 : | leyfilegt byggingarmagn um 2500 m <sup>2</sup> |



Hluti úr aðalskipulagi Reykjavíkur 2001 - 2024

Mörk deiliskipulaggsvæðis

Ný lóðarmörk

Mörk byggingareits

Deiliskipulagsbreyting þessi sem fengið hefur meðferð í samræmi við ákvæði 25. gr. skipulags- og byggingarlaga nr. 73/1997 var samþykkt í;

Skipulagsráði þann 21. maí 2008  
Borgarráði þann 29. maí 2008

Tillagan var auglýst frá 4. júní 2008  
með athugasemdafresti til 16. júlí 2008.

Auglýsing um gildistöku breytingarinnar var birt í B-deild Stjórnartíðinda  
þann \_\_\_\_\_ 2008.

Óðinn Ómar Þórðar

**Gylfaflöt**  
Deiliskipulagsbreyting  
4 atvinnulóðir  
25.9.2007 / þb  
br. 13.4.2008

**Reykjavíkurborg**  
Skipulags- og byggingarsvið