



ADALSKIPULAG HAFNARFJARÐAR 2005 - 2025

SKÝRINGAR

-  Mörk skipulagssvæðis
-  Kvæð um gróður
-  Lóð undir veltustofnanir
-  Göngu stigar
-  Götur
-  Bílastæði
-  Gróður manir
-  Lóðir
-  Lóðamörk
-  Byggingareitur
-  Búndin byggingalína
-  Nr. lóða
-  Stærð lóða
-  Möguleiki á blóstóð almenningsvagna
-  Eignarhalds mörk
-  Útlager

Allar lóðir eru B3 sjá skilmála


DEILISKIPULAG ÞETTA VAR SAMÞYKKT Í SKIPULAGS- OG BYGGINGARRÁÐI HAFNARFJARÐAR

ÞANN: 19.6.2007


F.H. SKIPULAGS- OG BYGGINGARRÁÐS HAFNARFJARÐAR

DEILISKIPULAG ÞETTA, SEM FENGID HEFUR MEDFERÐ SKV. 25. GR. SKIPULAGS- OG BYGGINGARLAGA NR. 73/1997 VAR SAMÞYKKT Í BÆJARSTJÓRN HAFNARFJARÐAR

ÞANN: 26.6.2007


BÆJARSTJÓRN HAFNARFJARÐAR


DEILISKIPULAG ÞETTA ÖDLADIST GILDI

ÞANN:

SKIPULAGSSTOFNUN HEFUR FENGID ÞESSI GÖGN TIL YFIRFERÐAR Í SAMRÆMI VID LÖG NR. 73/1997



SKIPULAGS- OG BYGGINGASVIÐ
HAFNARFJARÐAR 1. MARS 2006
ANNA SOFÍA KRISTJÁNSDÓTTIR ARK.

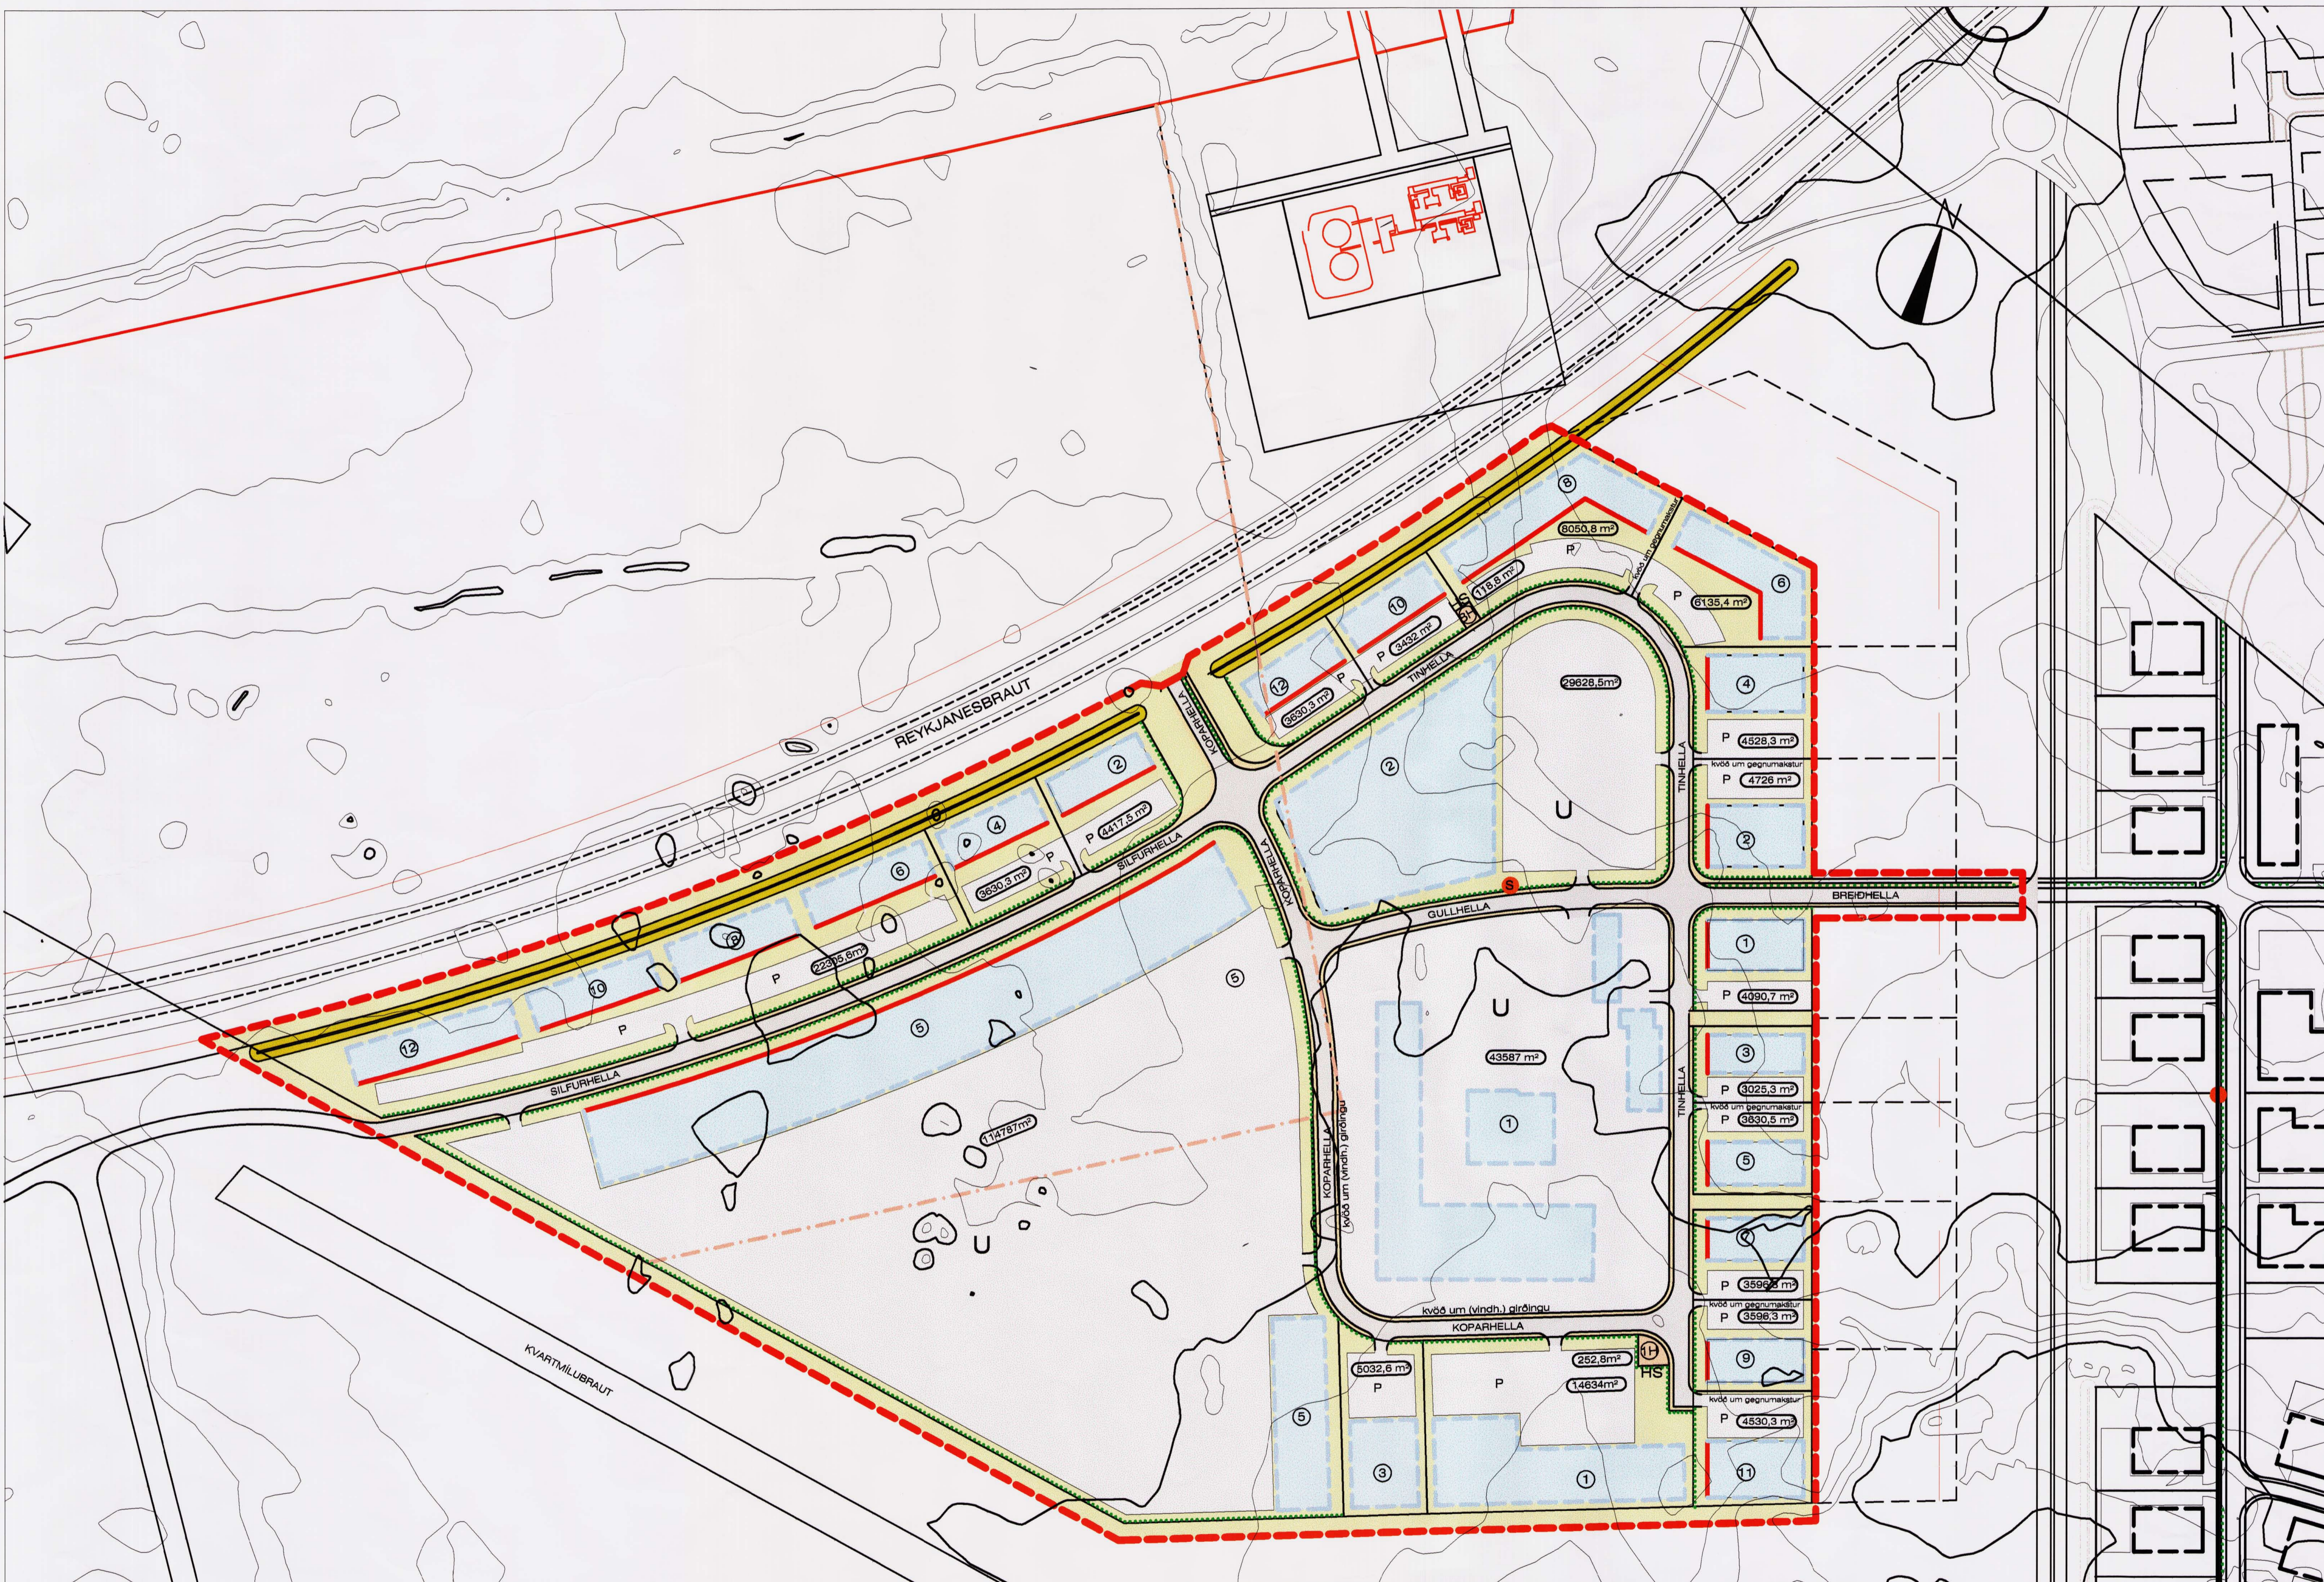

KVAFRDI 1:2000



KAPELLUHRAUN 1. ÁFANGI - DEILISKIPULAG