


# Deiliskipulag við Skálalæk í landi Indriðastaða - Blað 2

Mkv. 1:2 000

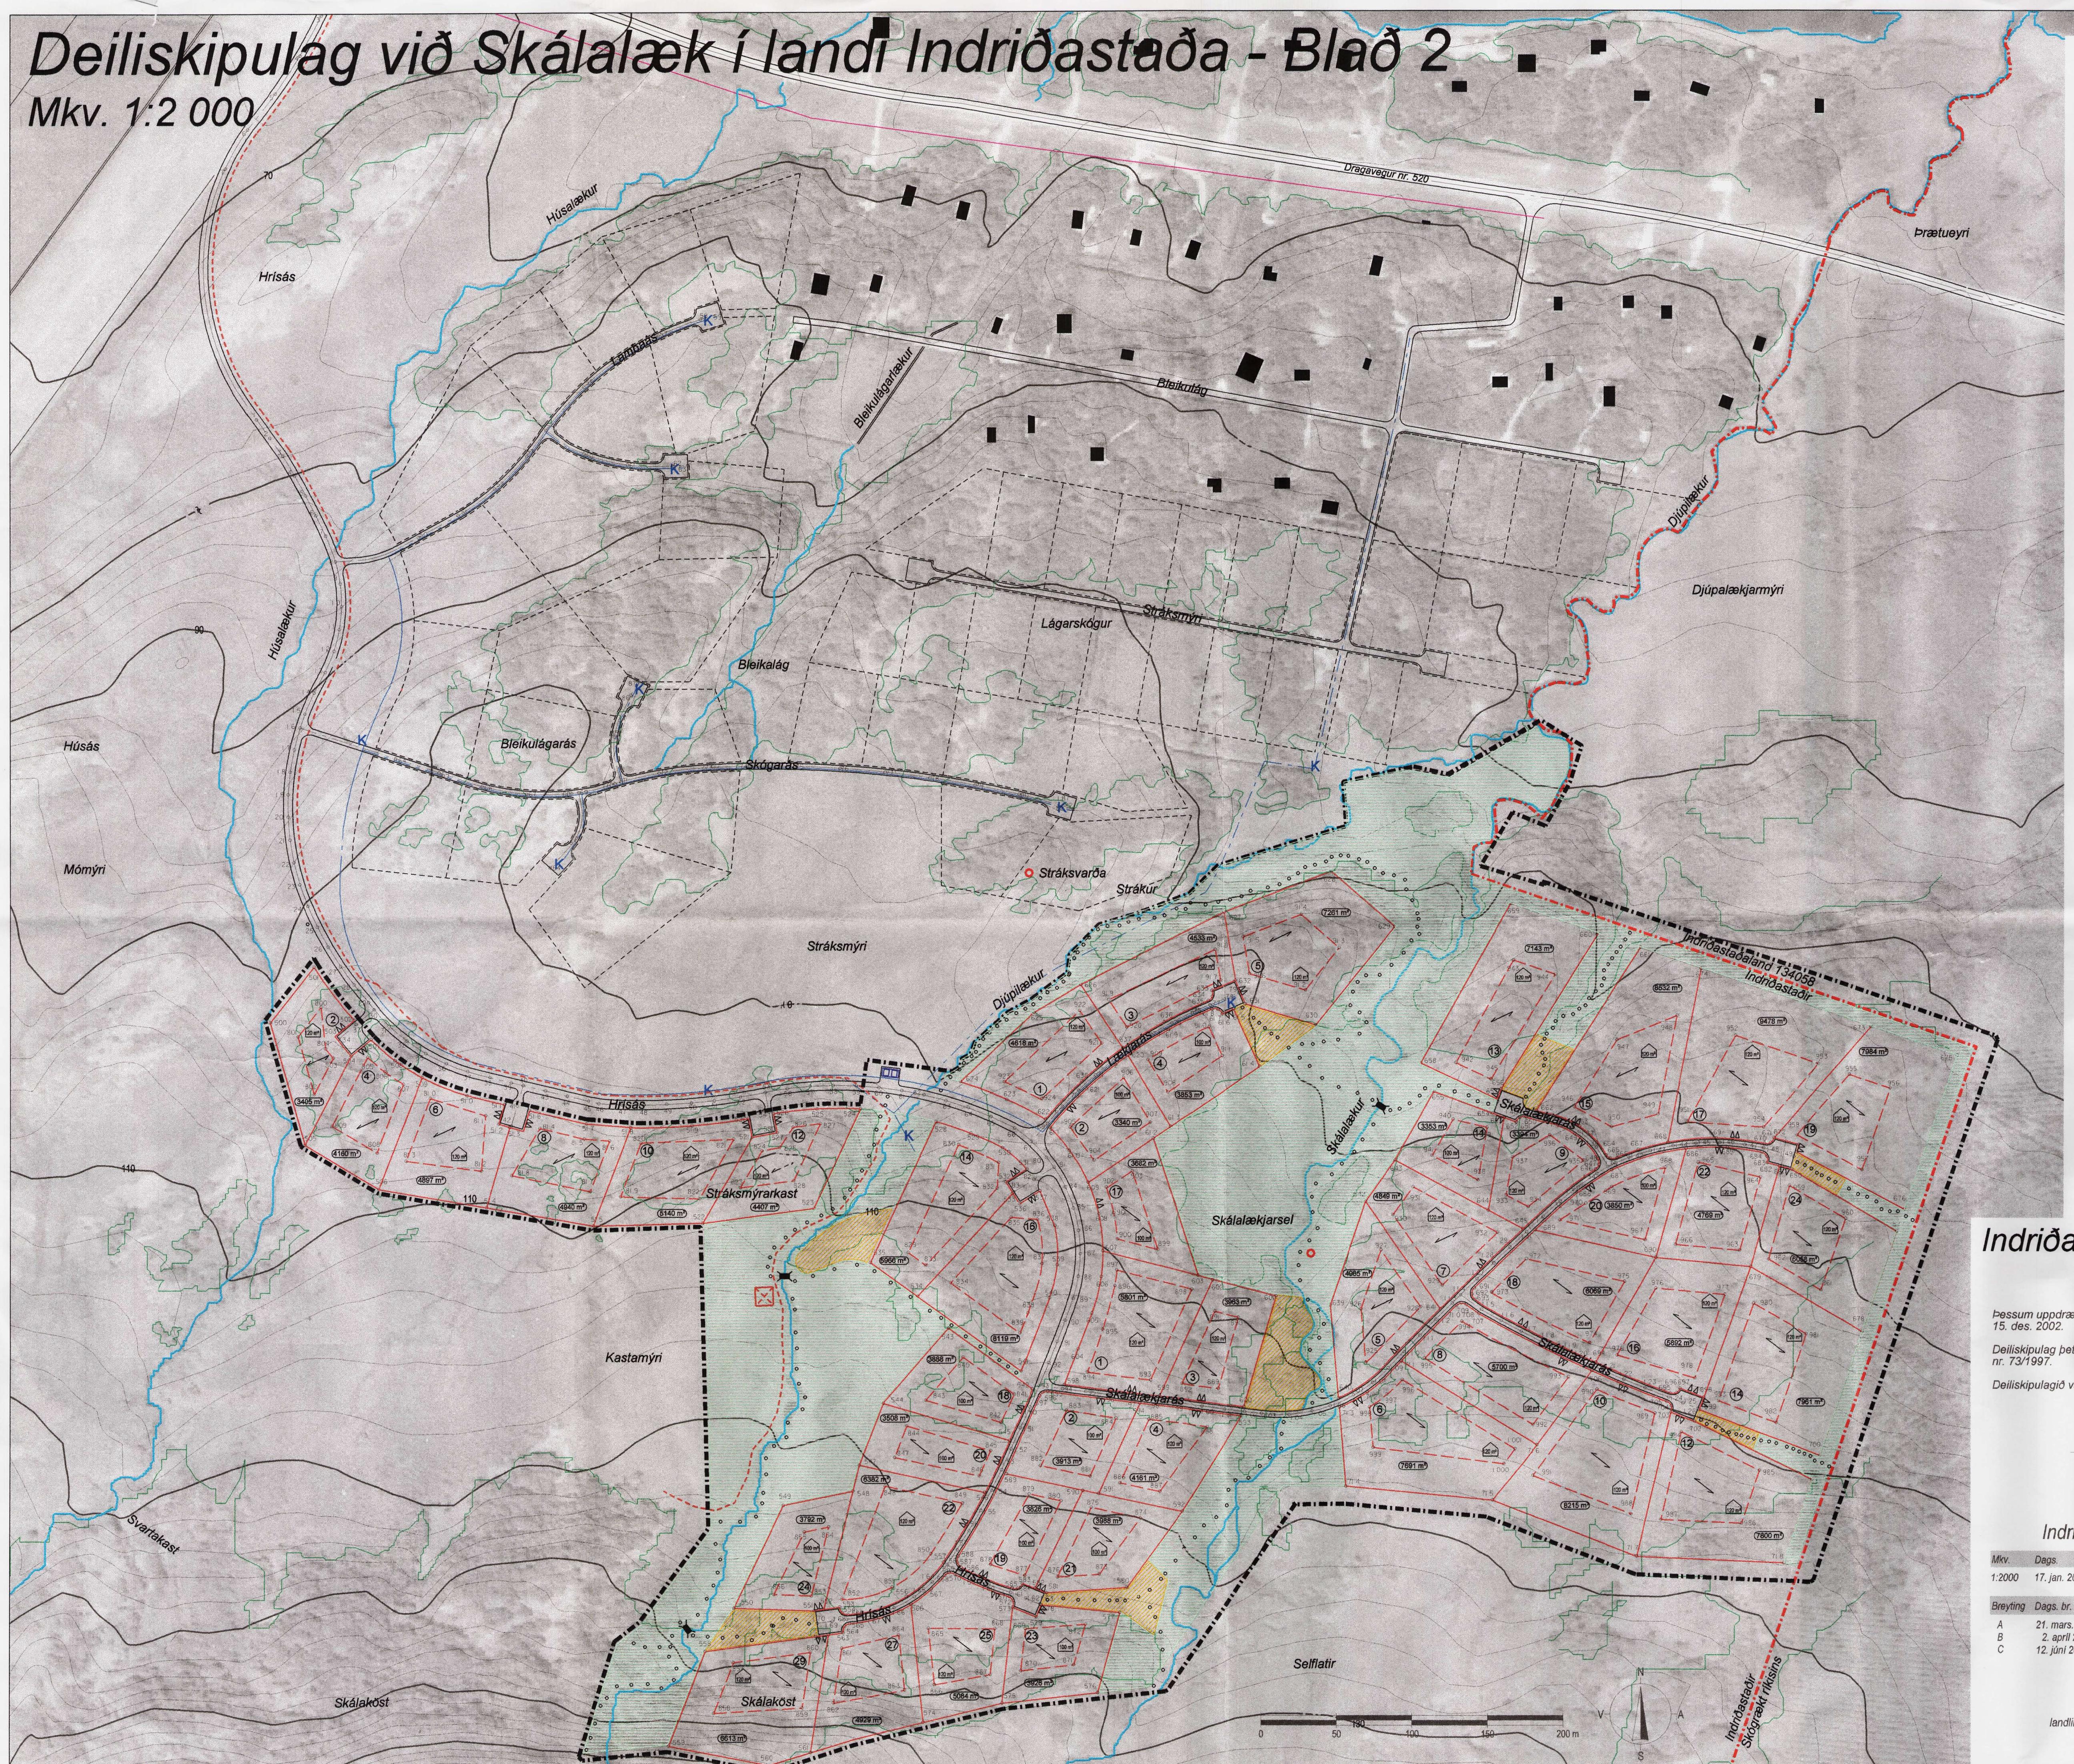

## Skyringar:

- Mörk skipulagssvæðis
- - - Jarðamörk
- Löðamörk
- - Sampykktar löðir
- Byggjarreitir:
- fristundahús
- Opin svæði til sérstakra nota:
- Utivistarsvæði fristundabiggðar
- Leiksvæði barna
- Önnur landnotkun:
- Núverandi byggingar
- Vegir
- Miðlina vegrar
- Skurðir
- Straumvatn/Lækur
- Kalt vatn
- Heitt vatn
- Rafmagn
- Loftlinna rafmagn
- Gönguleið
- Göngubrú
- Reideleið
- Hrossarétt
- Stærð löðar
- Hámarksstærð bygginga
- Mænissíefna
- Billastædi
- Birkikjarr
- Hnitpunktur
- Forminjar
- Gámur

## Indriðastaðir í Skorradalshreppi

Þessum upprætti fylja skipulags- og byggingarskilmaðar og hnítskrá dagsatt 15. des. 2002.

Deiliskipulag betta hefur verið auglýst skv. 1. mgr. 25 gr. skipulags- og byggingarlaga nr. 73/1997.

Deiliskipulagið var sampykkt af hreppsnefnd þann 25/6 2003.



Deiliskipulag  
Indriðastaðir í Skorradal



Mkv.	Dags.	Verkhelli	Skráarheiti	Teknað af	Teknað nr.
1:2000	17. jan. 2003	d107-Indriðastaðir	d107-deili-blað2.dgn	SÓÁ/LÓ	2

Breyting	Dags. br.	Brvard á effirfarandi	B. teiknuð af
A	21. mars. 2003	Orðalag - hönnun utan skipulagssvæðis fjarlegð	ÞP
B	2. apríl 2003	Stærð tveggja löða og afmörkuun skipulagssvæðis	L/O
C	12. júní 2003	Formleifar settar inn. Löð Skálalækjarkas 5 miðmukud.	L/O

Gámur settur við Húsás.

Skipulagsráðgjafi og hönnuður

Borgarbraut 61 • 310 Borgarnes  
landlinur@landlinur.is • www.landlinur.is  
Sigurbjörg Ósk Áskelsdóttir  
sími 435 1254 • farsimi 998 9254

Landslagsarkitekt FlA