

AÐALSKIPULAG DALVÍKURBYGGÐAR 2008-2020



DALVÍKURBYGGÐ

LANDNOTKUN OG ÞJÓNUSTUKERFI

Mælikvarði 1:10.000, 1:50.000

Dags. 30. júní 2009

**TEIKNISTOFA
ARKITEKTA**

GYLFI GUDJONSSON
OG FÉLAGAR ehf.
arkitektar fai

KAUPANGI VIMYRARVEG 101 REYKJAVÍK
600 AKUREYRI SIMI 461 5508 SIMI 552 8740
NETFANG: arn@teikna.is VEFANG: www.teikna.is

SKÝRINGAR

--- Mörk skipulagssvæðis


LANDNOTKUN

- Þéttbýli, þéttbýlismörk
 - Íbúðarsvæði
 - Svæði fyrir þjónustustofnanir
 - Svæði fyrir þjónustustofnanir
 - Verslunar- og þjónustusvæði
 - Athafnasvæði
 - Iðnaðarsvæði
 - Hafnarsvæði
 - Landbúnaðarsvæði L1
 - Landbúnaðarsvæði L2
 - Landbúnaðarsvæði, búgarðabyggð
 - Frístundabyggð
 - Opin svæði til sérstakra nota
 - Óbyggð svæði
 - Blönduð landnotkun
 - Efnistökusvæði
 - Merking landnotkunarreita
 - Landfyllingar
- #### TAKMÖRKUN Á LANDNOTKUN
- Hverfisverndarsvæði
 - Náttúruverndarsvæði: Fólkvangur, friðland
 - Svæði á Náttúruminjaskrá
 - Vatnsverndarsvæði
 - Brunnsvæði
 - Grannsvæði
 - Fjarsvæði
 - Forminjar
 - Forminjar, minjasvæði
 - Forminjar, Sveitarlangur
 - Lárétt hönnunarhröðun í jarðskjálftum


GRUNNKORT
Sveitarfélagsuppdráttur:
Landmælingar Íslands, af kortablöðum í mkv. 1:50.000
Þéttbýlisuppdráttir:
Hæðarlínur: Loftmyndir ehf.
Önnur grunnkort: Verkræðistofa Norurlands

0,15 m
0,10 m


SVEITARFÉLAGSUPPDRATTUR, MKV. 1:50.000

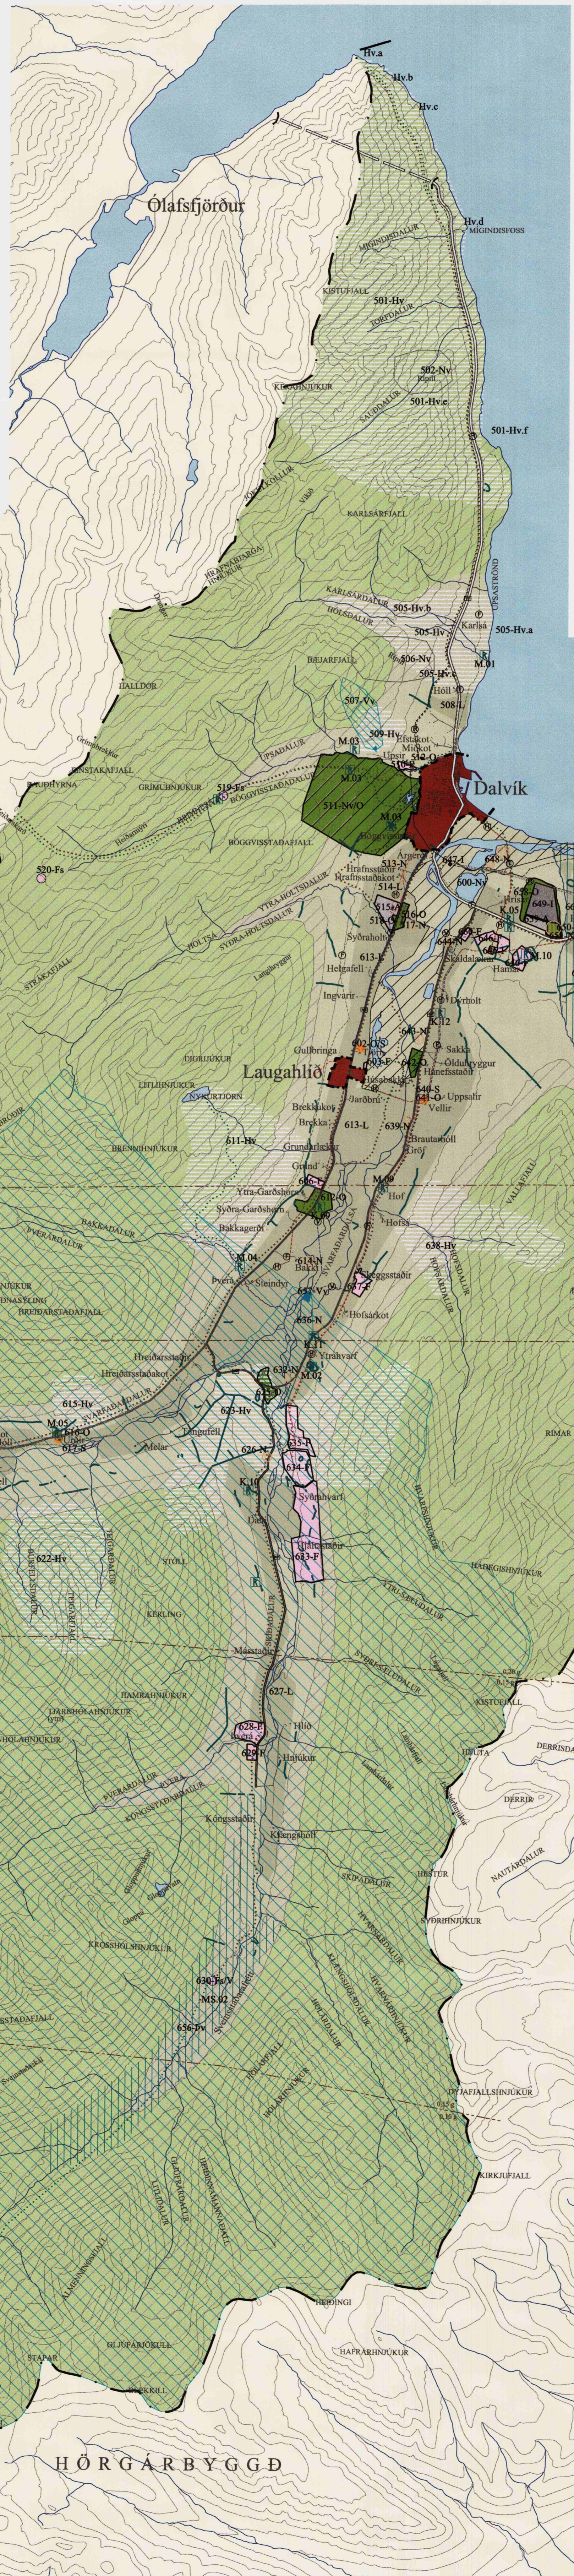


ÞÉTTBÝLISUPPDRAETTIR, MKV. 1:10.000

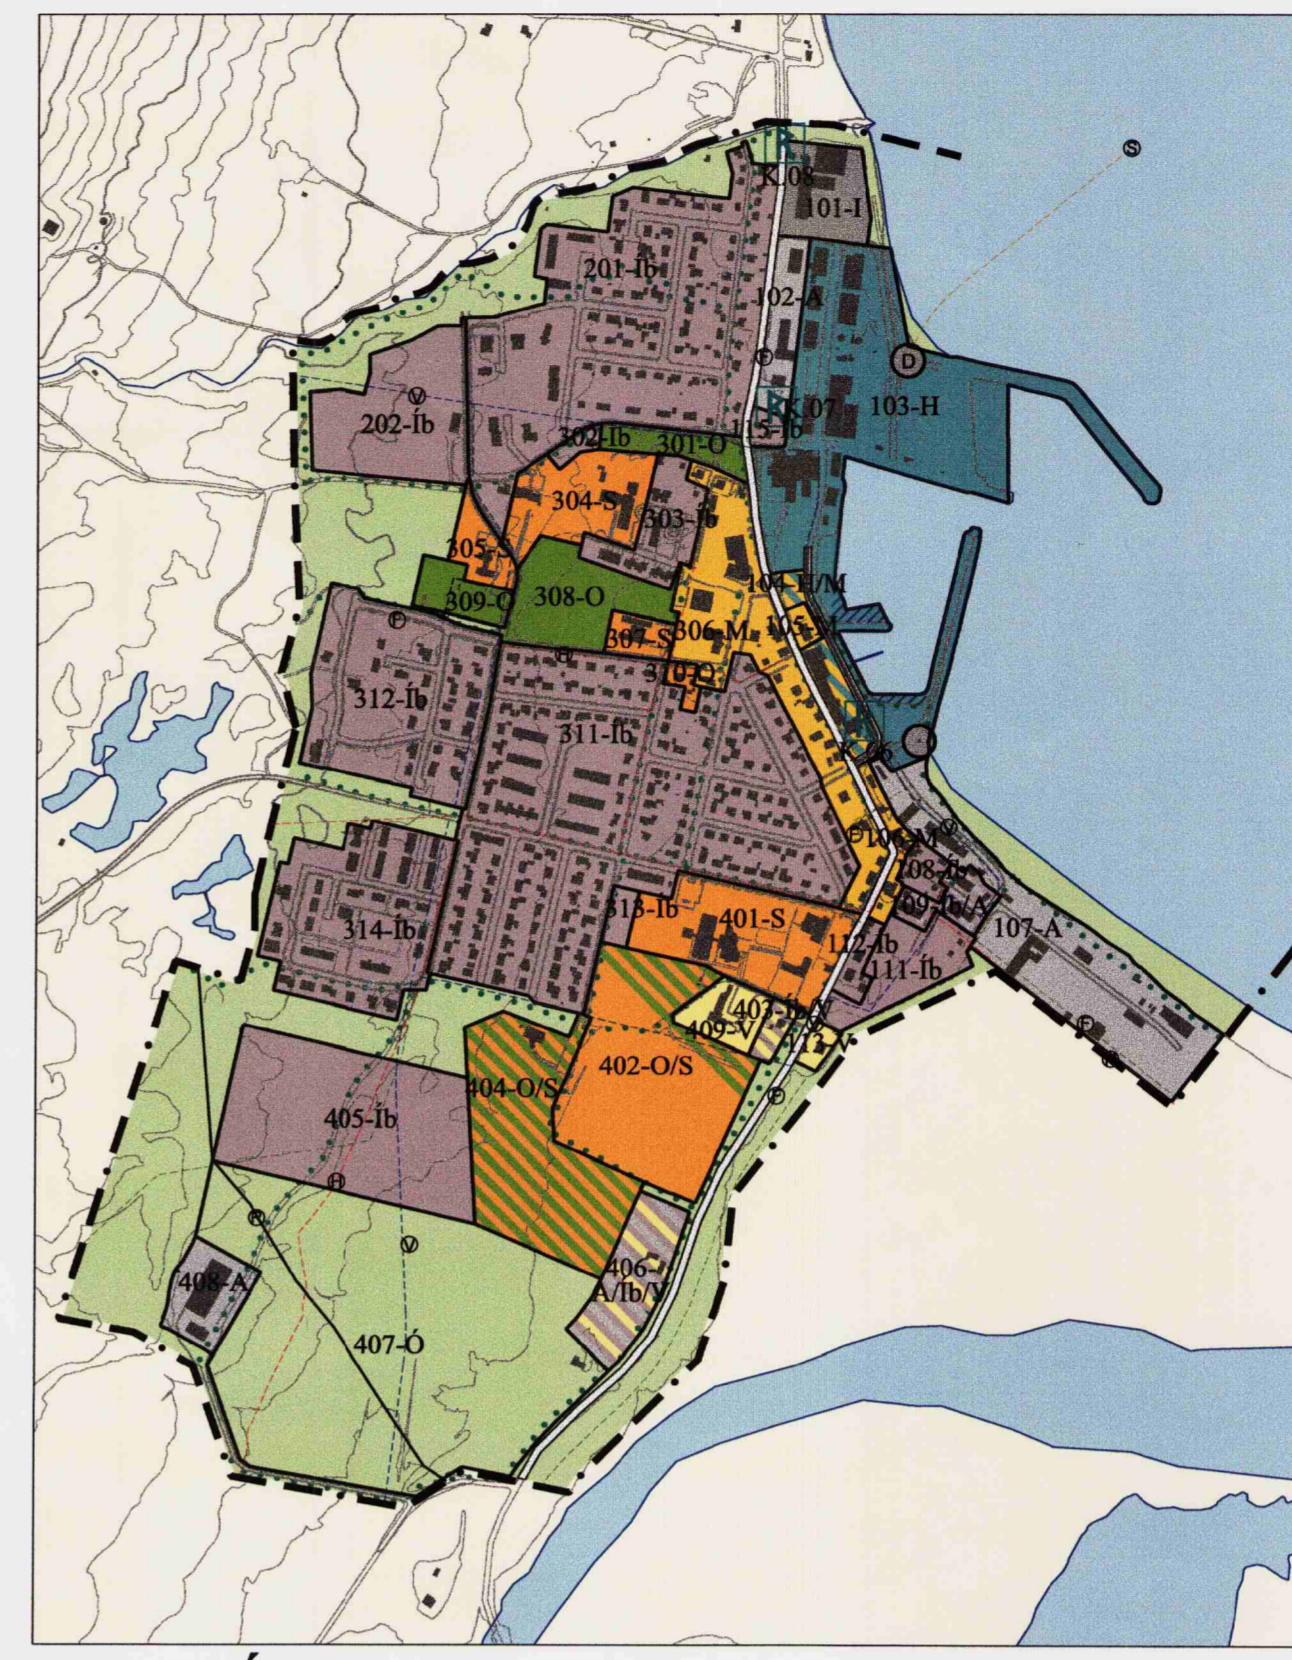


DALVÍK

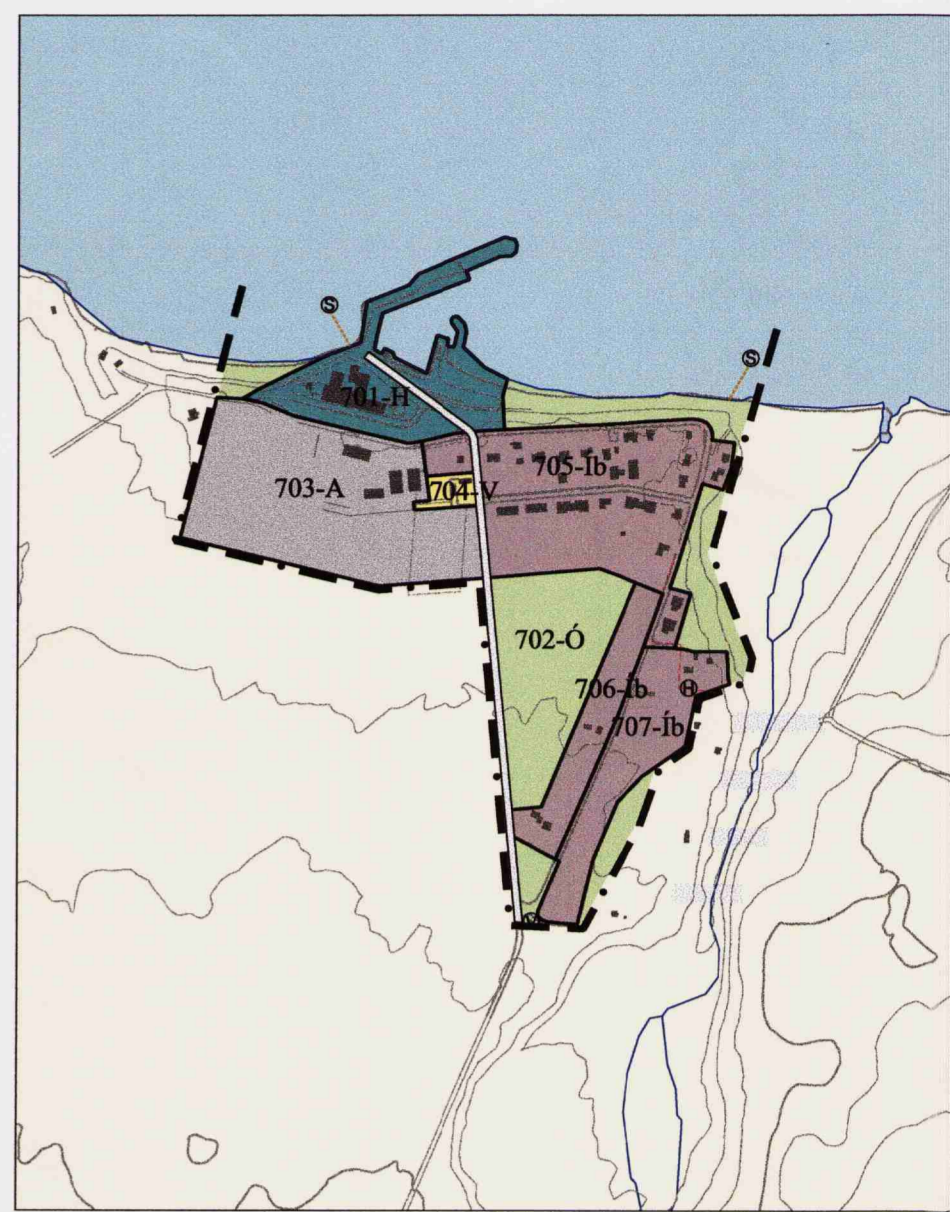

ÁRSKOGSSANDUR

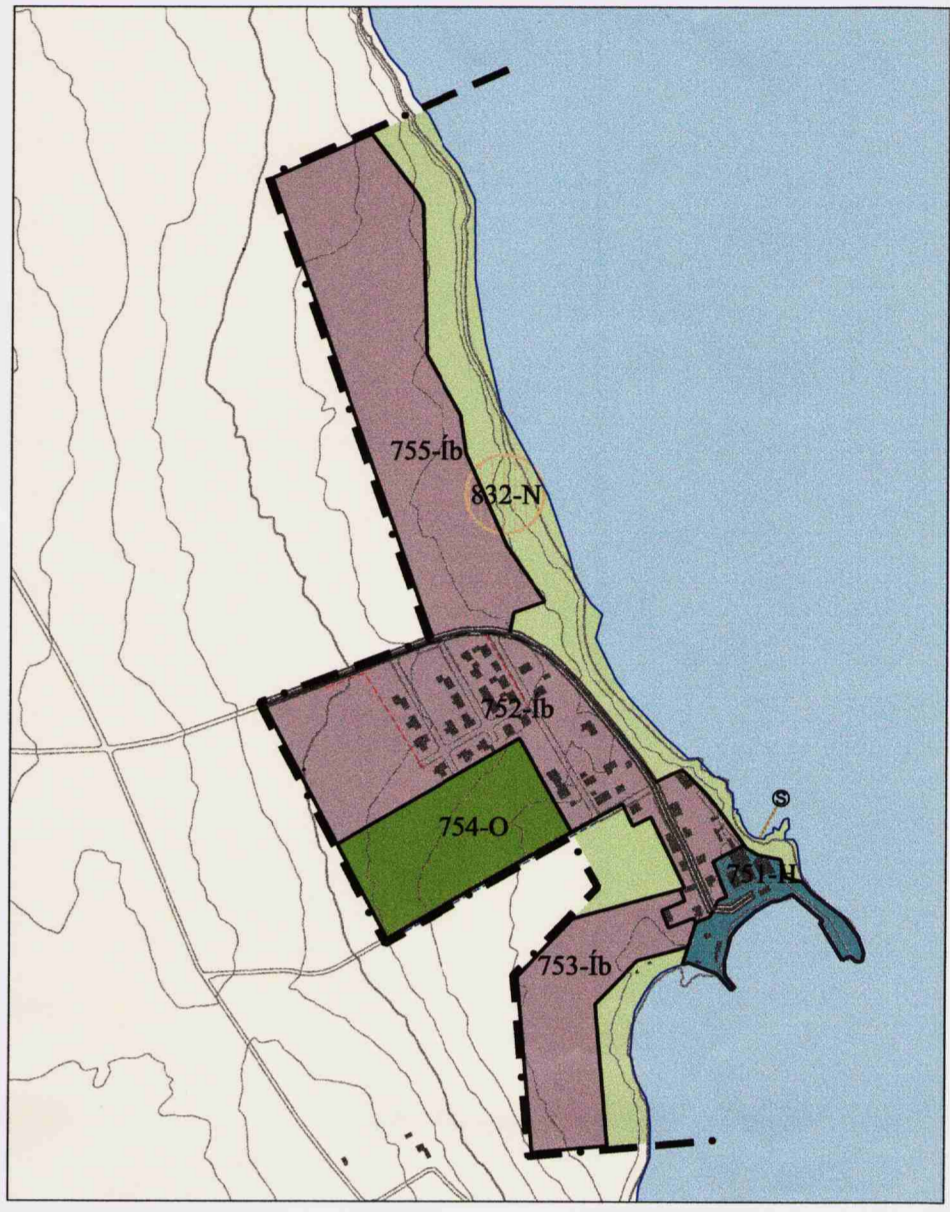

HAUGANES

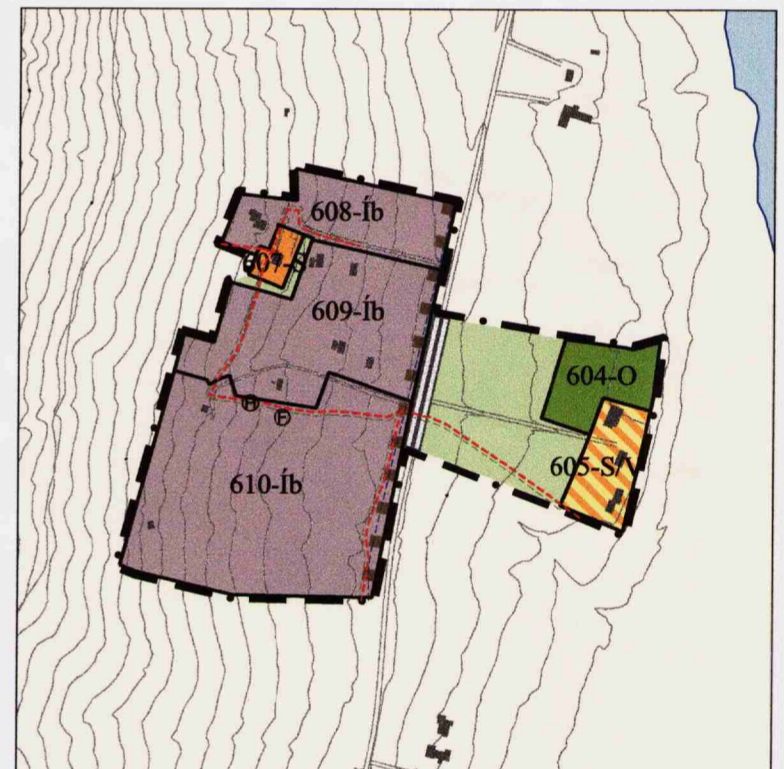

LAUGAHLÍÐ

Aðalskipulag Dalvíkurbyggðar 2008-2020 sem auglýst hefur verið skv. 18. gr skipulags- og byggingarlaga nr. 73/1997 var samþykkt í bæjarstjórn Dalvíkurbyggðar þann 30. júní 2009.

Staðfesting
bæjarstjórn

Aðalskipulag þetta var afgreitt af Skipulagsstofnun til staðfestingar umhverfisráðherra þann 18.09.2009

Staðfesting
Börve Þ. Árnadóttir

Aðalskipulag þetta var staðfest af umhverfisráðherra þann 24.09.2009

Staðfesting
Lagi Kjartansson

Greinargerð dagsett 30. júní 2009 er hluti aðalskipulagsins.
Aðalskipulag þetta er staðfest með fyrirvara um mörkbreytingar og umhverfisráðgjafi þetta framhandað sem koma af lögu umhverfisráðgjafi nr. 102/2009 m.a.þ.

