



# Breyting á Deiliskipulagi Reitur 1.636.6


# Fossagata 3

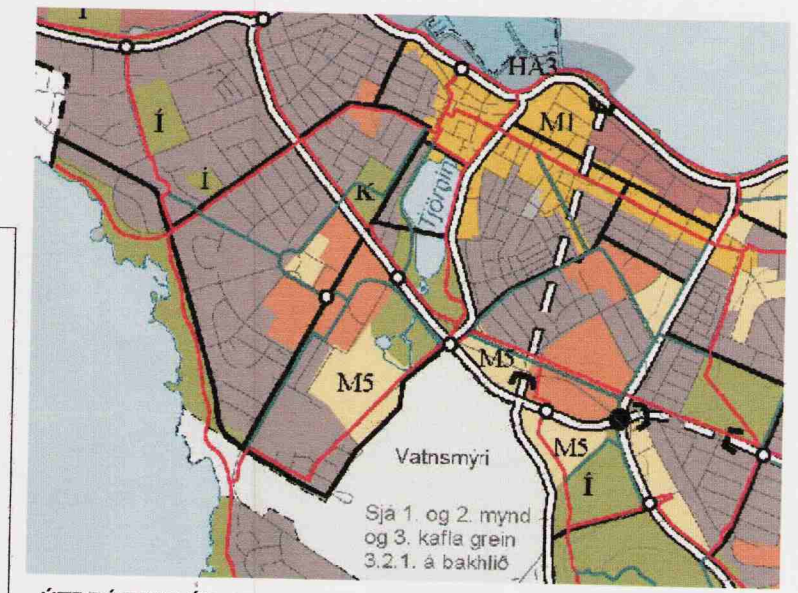


ÚTDRÁTTUR ÚR AÐALSKIPULAGI REYKJAVÍKUR 2001-2024

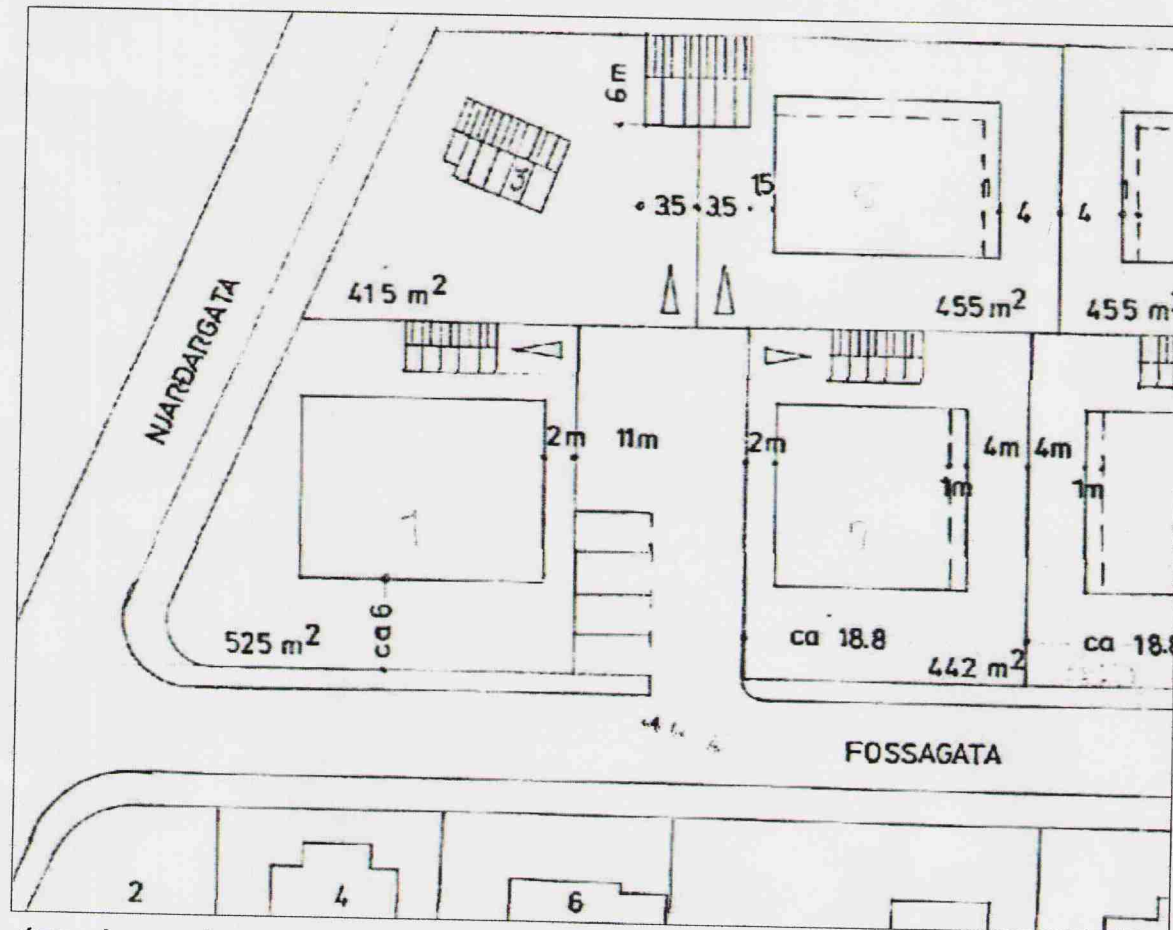


ÚTDRÁTTUR ÚR GILDANDI DEILISKIPULAGI Samþykkt í skipulagsnefnd 11.11.'85 og í borgarráði þann 22.11.'85 mkv. 1/500

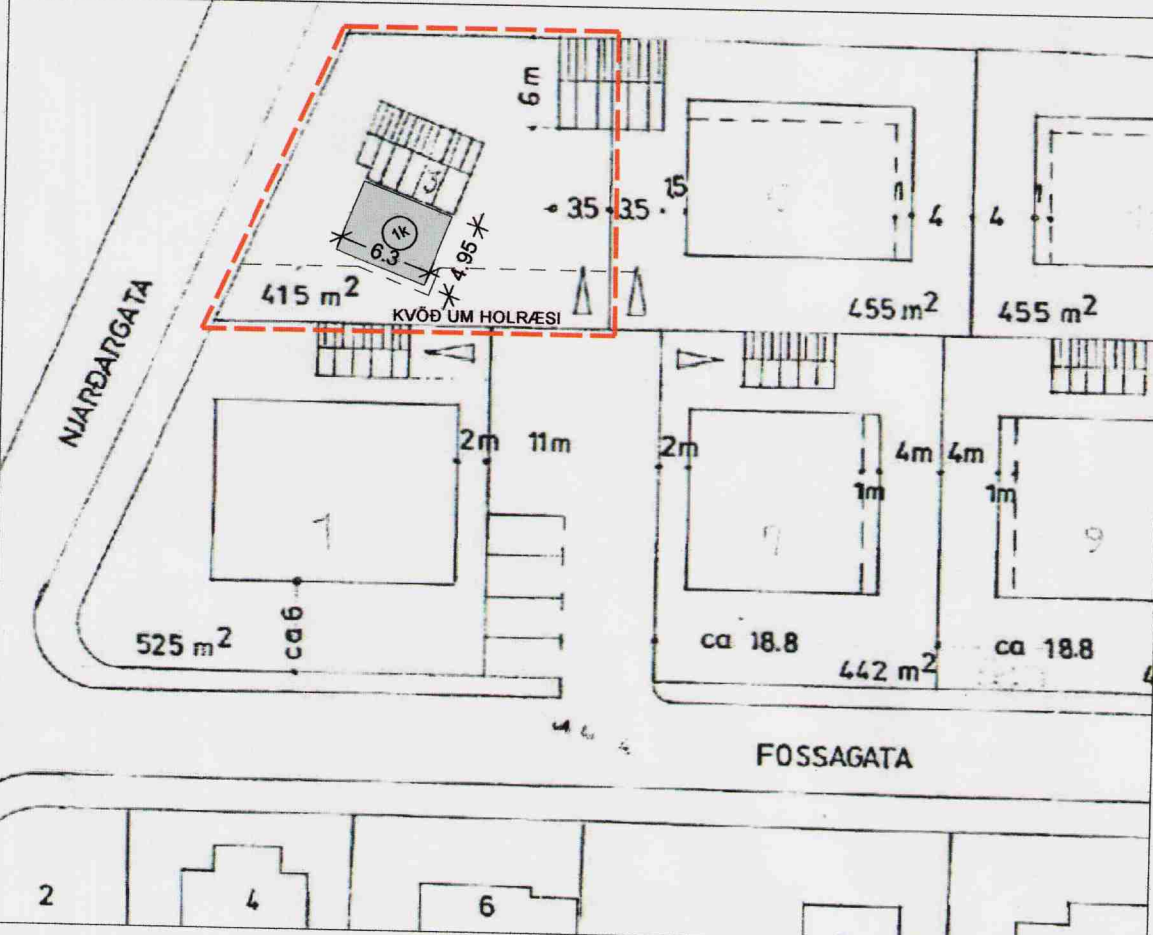

TILLAGA AÐ BREYTTU DEILISKIPULAGI mkv. 1/500

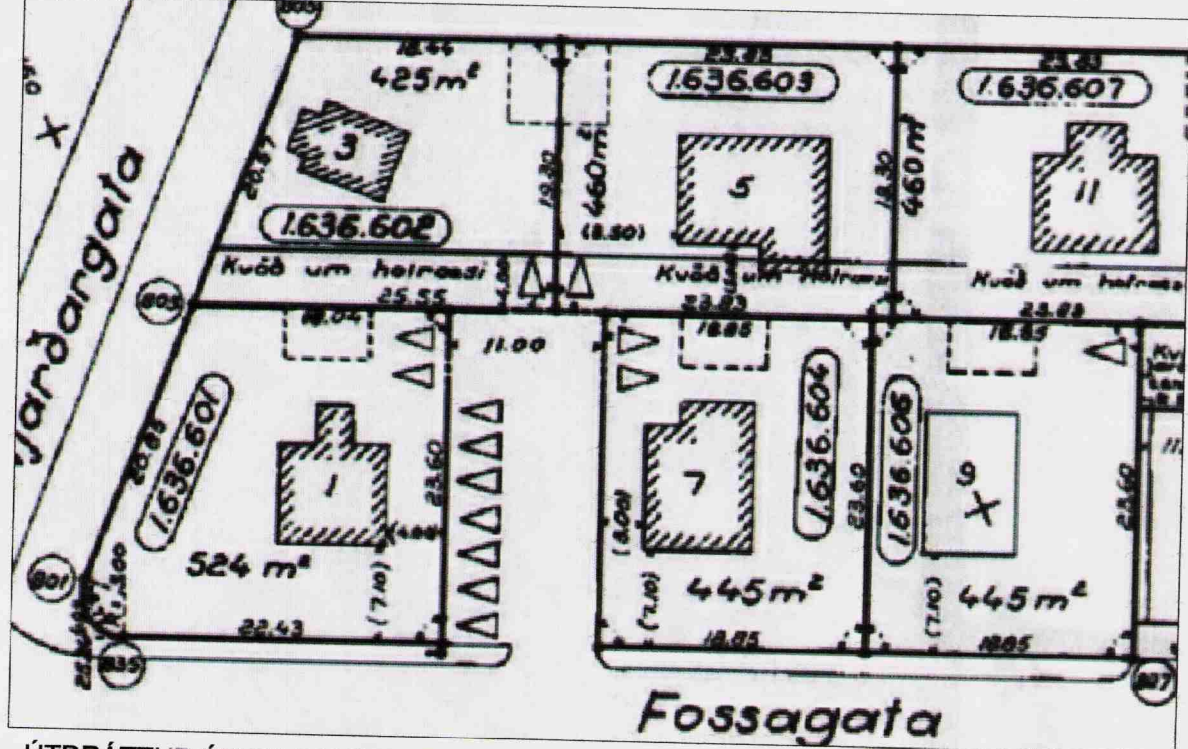

ÚTDRÁTTUR ÚR GILDANDI MÆLIBLAÐI dags. 29.1.1990 mkv. 1/500

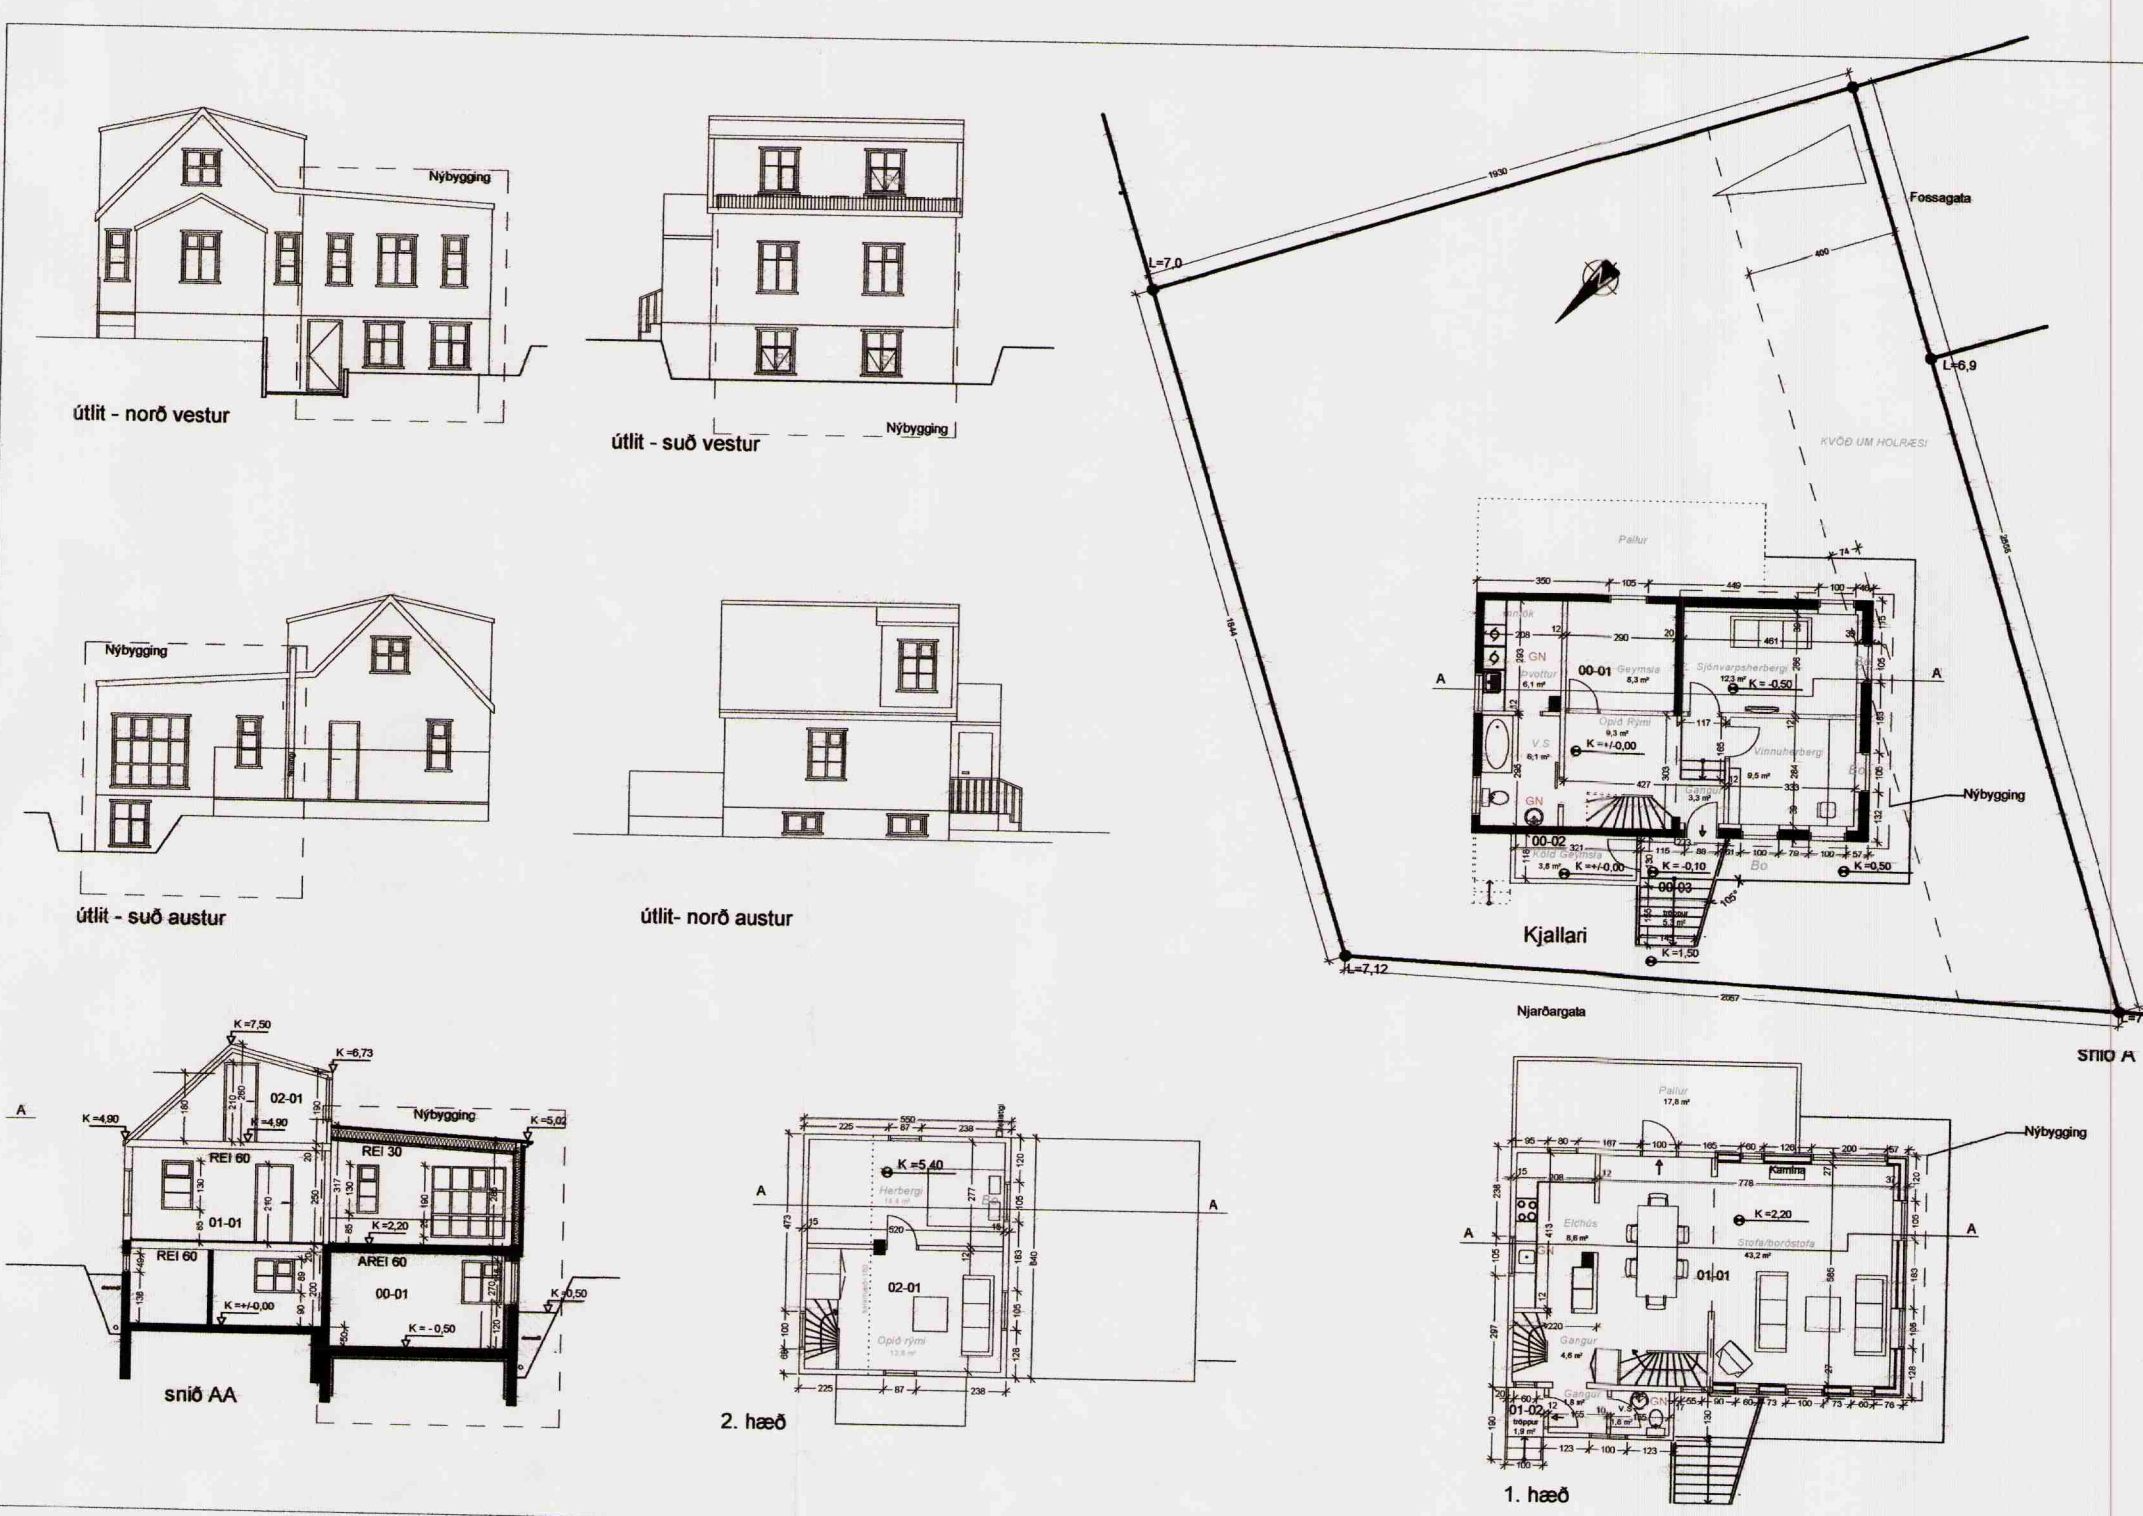

SKÝRINGARMYNDIR mkv. 1:200

- SKÝRINGAR**
- afmörkun breytinga á deiliskipulagi
  - nýbygging
  - lóðamörk
  - L:000,0 lóðarstærð í m²
  - 00 húsnúmer
  - (1kr) hæð/kjallari/nýtanlegt ris
  - NHL: hámarksnýtingarhlutfall lóðar

**Tillega að breyttum skilmálum á lóðinni nr. 3 við Fossagötu:**

Á lóðinni stendur einnar hæðar timburhús með kjallara og risi. Húsið sem er 101,5m² var byggt árið 1931. Í tillögunni er gert ráð fyrir viðbyggingu, kjallara og hæð, suðvestan við núverandi hús. Heildarstærð hússins eftir breytingu verður 163,4m². Á lóðinni er gert ráð fyrir 21m² bílskúr.


Kvöð vegna holræsis er breytt, til samræmis viðbyggingu.

Nýtingarhlutfall verður 0.45.

Að öðru leyti gilda samþykktir skilmálar, dagsettur 7. nóv. 1985

**Frávik í uppráttum**  
Hvað lóð nr. 3 við Fossagötu varðar, er gildandi deiliskipulagsuppráttur hvorki í samræmi við LUKR eða eða við mæliblað. Á gildandi deiliskipulagsupprætti er lóðin skráð 415m² en á mæliblaði og hjá Fasteignamatí Ríkisins er hún skráð 425m².

**Breyting á kvöð vegna holræsis**  
Orkuveita Reykjavíkur gerir fyrir sitt leyti ekki athugasemd við að kvöð vegna holræsis verði breytt í samræmi við deiliskipulagstillögu þessa, enda muni hugsanlegur kostnaður vegna breytinga á holræsislagn á lóðinni falla á eigendur hússins á Fossagötu 3.

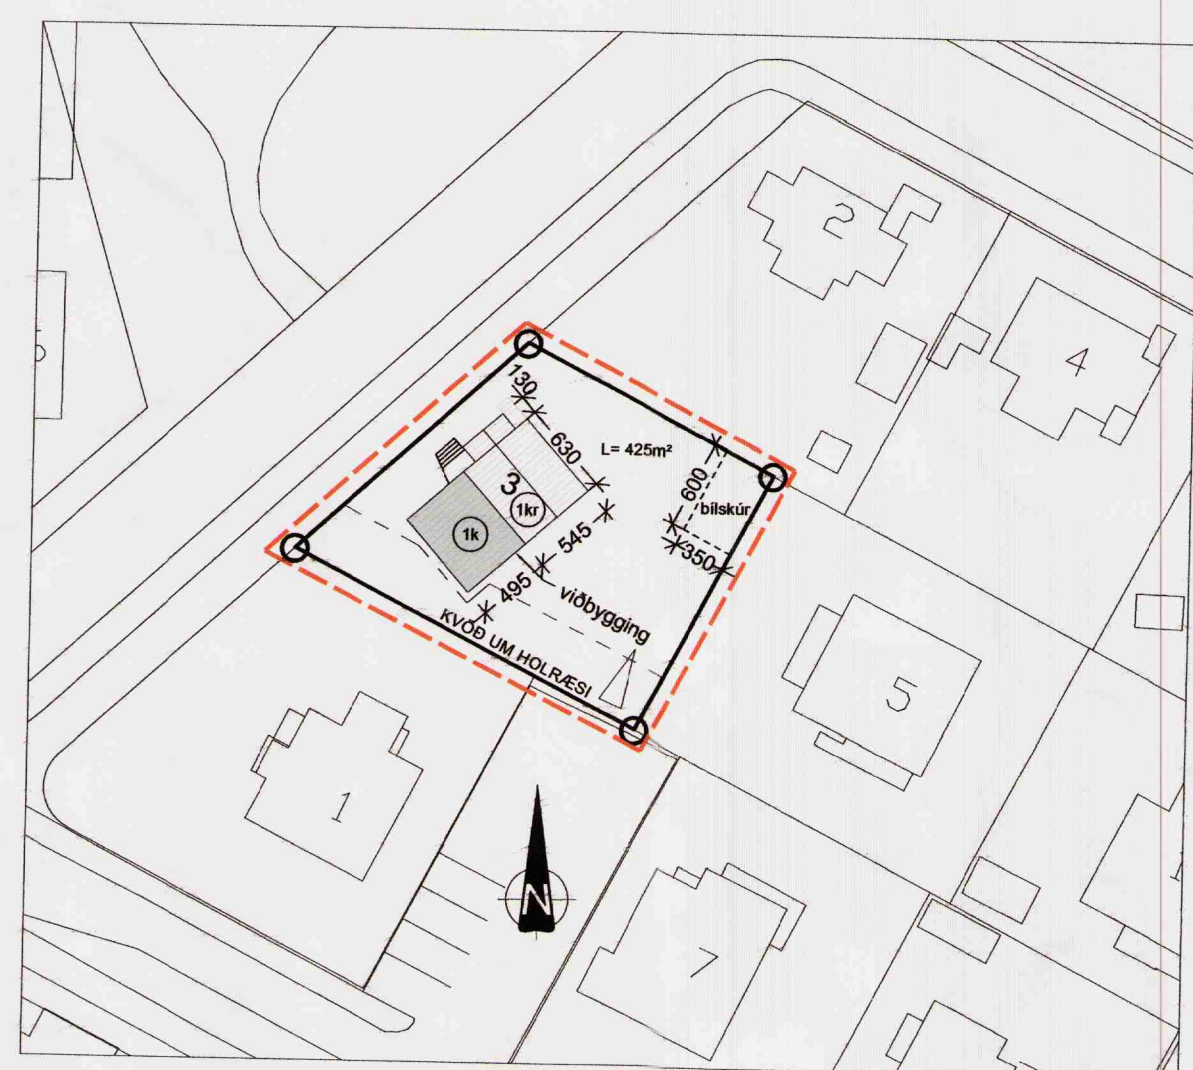

Uppdráttur unninn upp úr LUKR mkv. 1/500

Deiliskipulagsbreyting þessi sem fengið hefur meðferð í samræmi við ákvæði 2.mgr.26. gr. skipulags- og byggingarlaga nr. 73/1997 var samþykkt í skipulagsráði þann 28.jún 2007.

Tillagan var grenndarkynnt frá A.deo 2008 með athugasemdafresti til d.jón 2009.

Auglýsing um gildistöku breytingarinnar var birt í B-deild Stjórnartíðinda þann 16.febr. 2009  
Woj Preradovic

Borgarsjóður tekur að sér að bæta það tón sem einstakir aðilar kunna að verða fyrir við breytingu þessa.

zeppelin arkitektar  
Skeifan 19, 101 Reykjavík  
s. 5533640, www.zeppelin.is



STADGREINIR 1.636.6  
SKERJAFJÖRÐUR  
DEILISKIPULAGSTILLAGA  
29. OKTÓBER 2008