

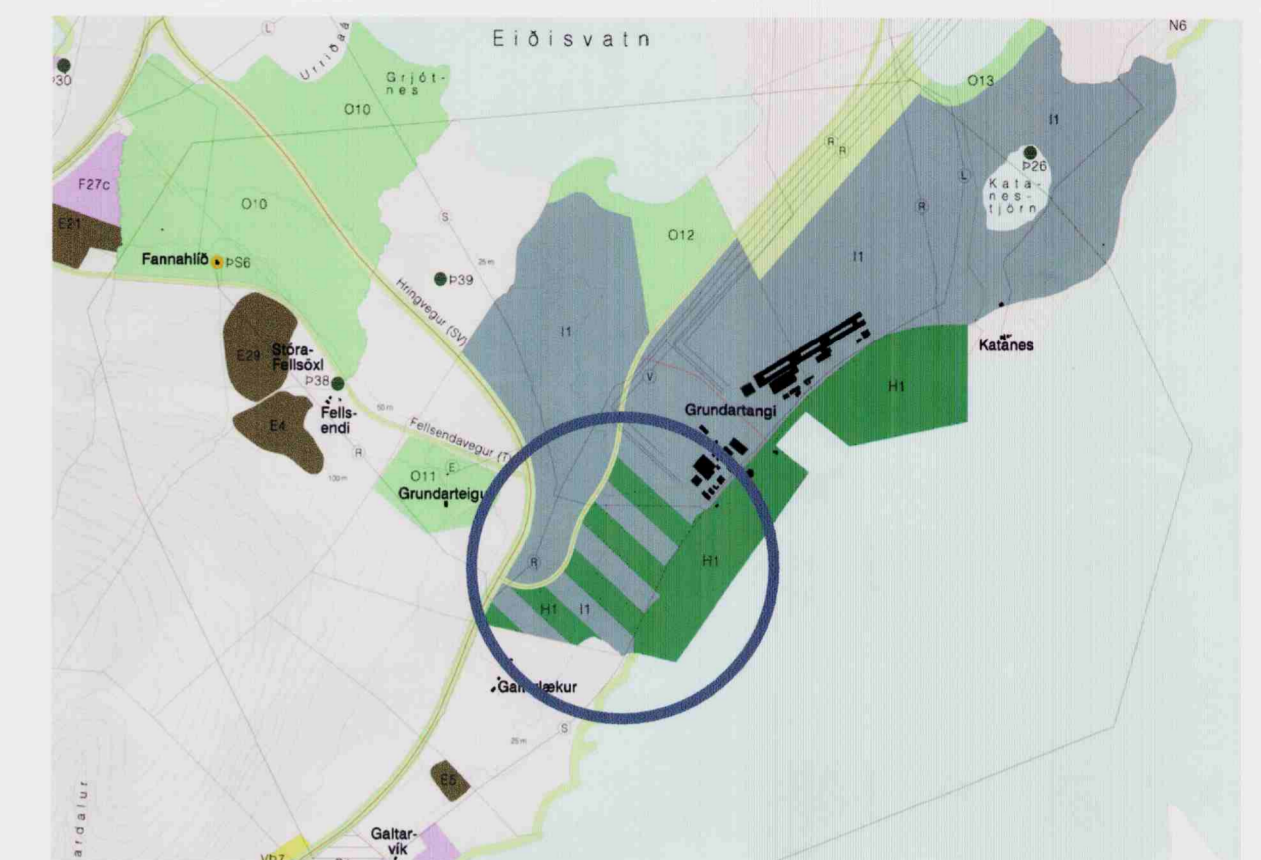


DEILISKIPULAG IÐNAÐAR- OG HAFNARSVÆÐIS Á GRUNDARTANGA, VESTURSVÆÐIS, BREYTING

DEILISKIPULAGSUPPDRÁTTUR 1:2000

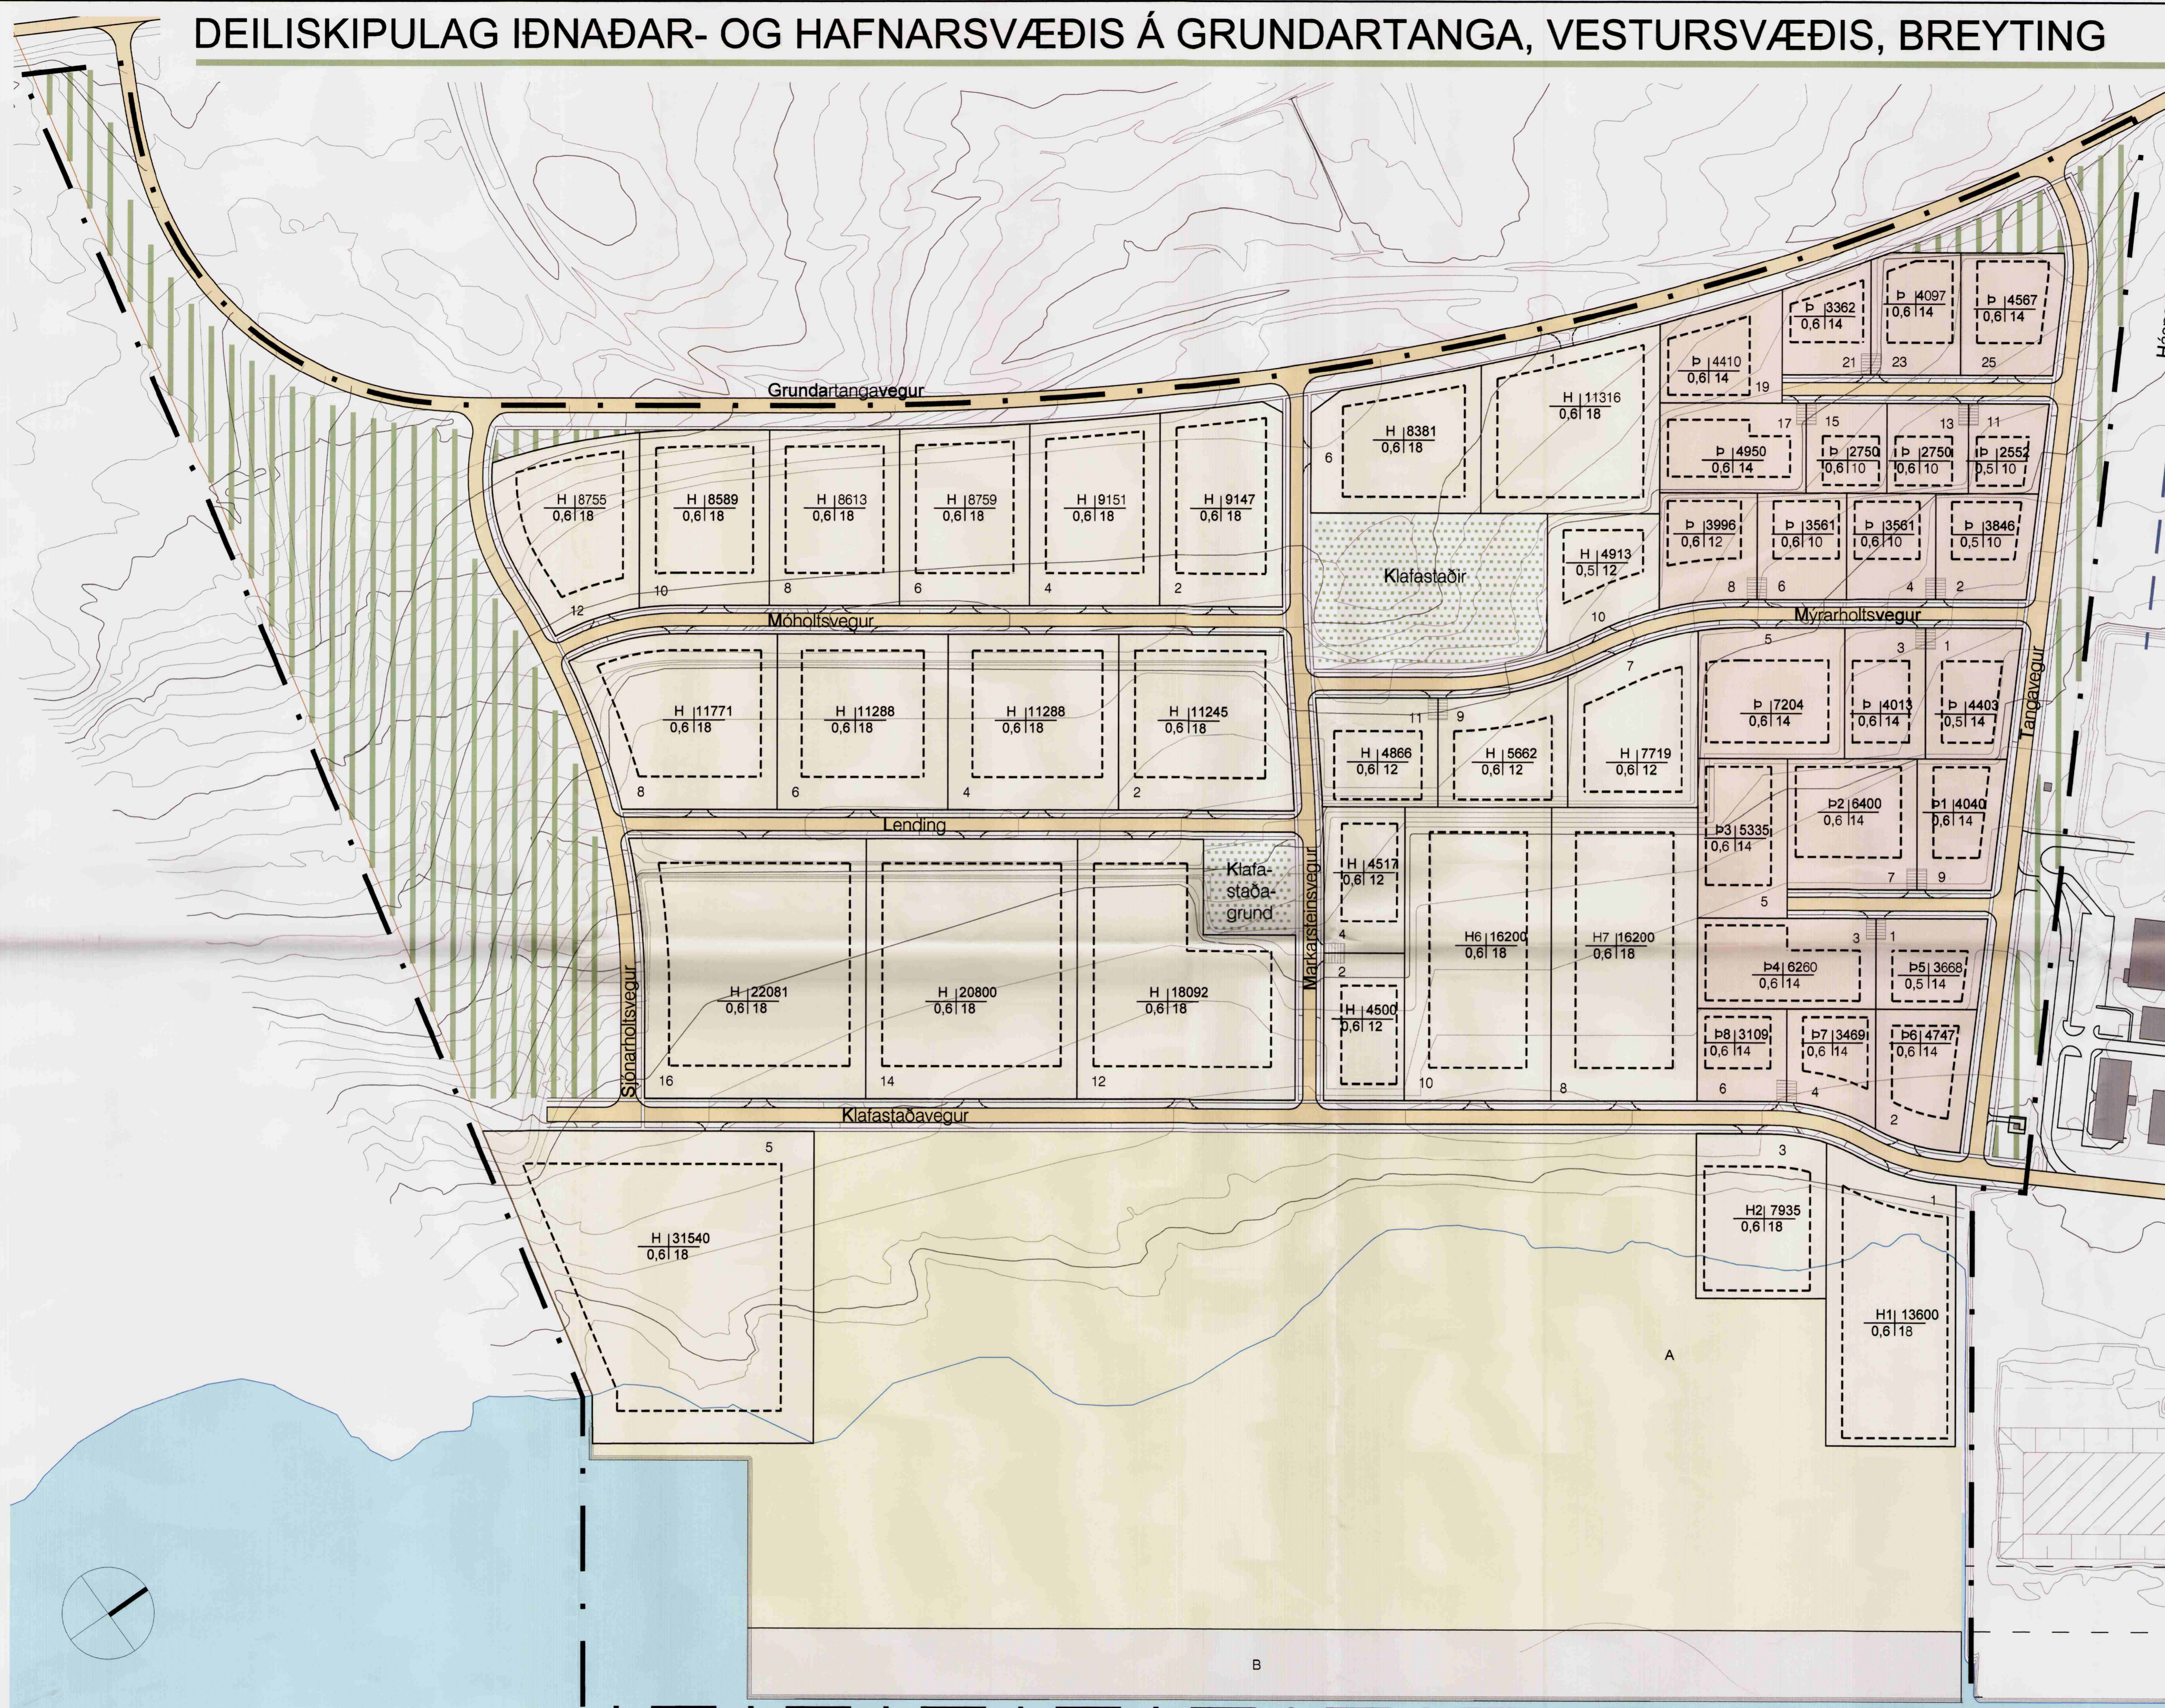

Hluti úr aðalskipulagi Skilmannahrepps 2002-2014.

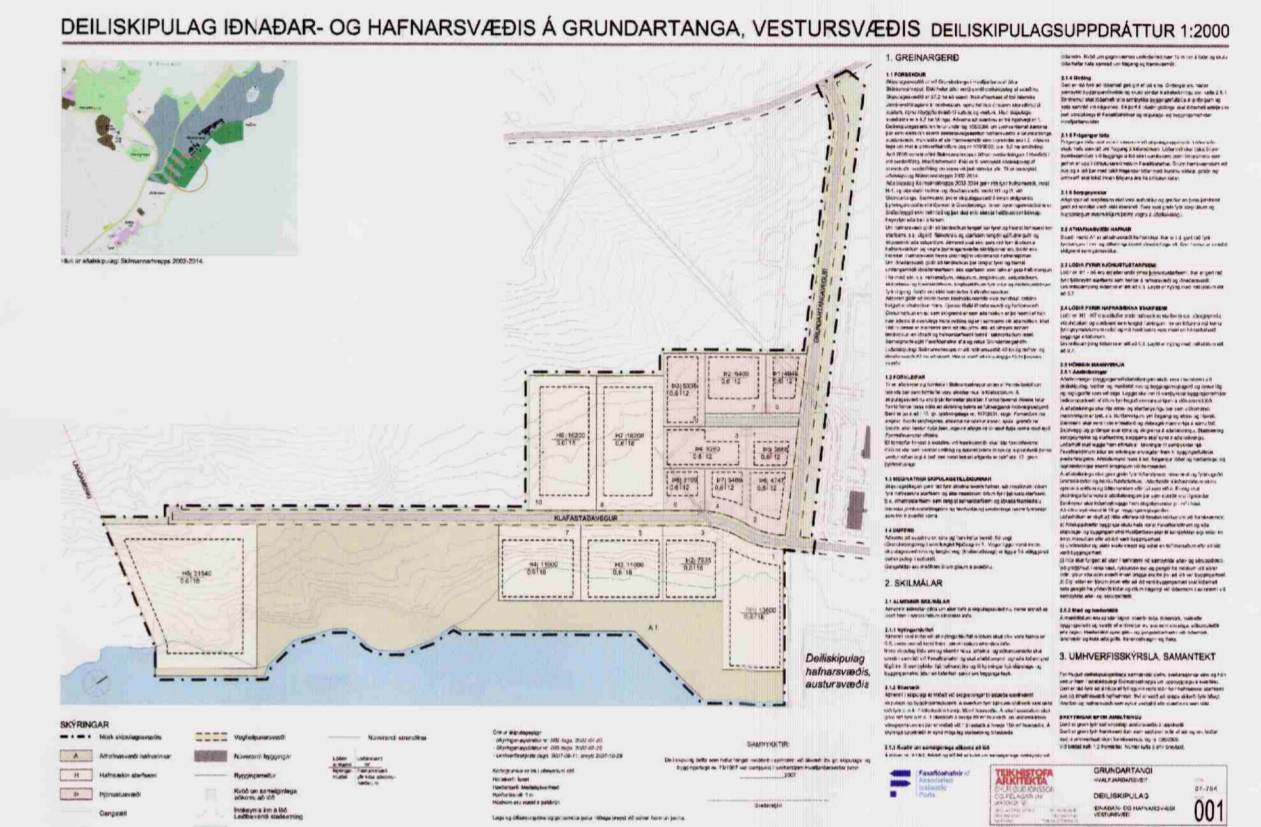

Gildandi deiliskipulag fyrir breytingu.

SAMPYKKTIR:

Deiliskipulag þetta sem er auglýst hefur verið skv. 25. gr. og 1. mgr. 26. gr. skipulags- og byggingarlaga nr. 73/1997 var samþykkt í sveitarstjórn Hvalfjarðarsveitar þann 10. Mars 2009.



- Önnur skipulagsgögn
- Deiliskipulagsuppdráttir nr. 001, dags. 2008-11-27, breytt 2009-03-06
- Skýringaruppdráttur nr. 004 dags. 2008-11-27, breytt 2009-03-06
- Skýringaruppdráttur, sneiðingar nr. 005 dags 2008-11-27, breytt 2009-03-06
- Greinargerð, skipulags- og byggingarskilmálar, umhverfisáhrif dags. 2008-11-27, breytt 2009-03-06

Kortagrunnur er frá Lofmyndum ehf.

Hnitakerfi: Ísnet

Hæðarkerfi: Meðalsjárhæð

Hæðarlínubúil: 1 m

Húshorn eru mæld á þakbrún

Legu og útfærsla gatna og gatnamóta getur litiðlega breyst við nánari hönnun þeirra.

Teiknistofa arkitekta, Gylfi Guðjónsson og félagar ehf vann að deiliskipulaginu í samráði við Faxaflóahafnir árið 2008.



SKÝRINGAR

- | | | | | | |
|------------------------------|------------------------|---------------------|------------------------------------|----------------------|----------------------|
| A Athafnasvæði hafnar | P Þjónustusvæði | Gata | Byggingarreitur | Landamerki | Mörk skipulagssvæðis |
| B Hafnarbakkasvæði | Fornleifar | Gangstétt | Kvæð um sameiginlega aðkomu að lóð | Vatr/ sjór | Lóðar-einkenni |
| H Hafnsækin starfsemi | Skjólbelti/ skjógrækt | Núverandi byggingar | Innkeyrsla inn á lóð | Núverandi strandlína | Nýtingar-hlutfall |

| | | |
|---|-------------------------------------|------------|
| TEIKNISTOFA ARKITEKTA GYLFI GUÐJÓNSSON OG FÉLAGAR ehf. arkitektar félag SKULAVÖRUBUSTIG 3 101 REYKJAVÍK SMÍ 552-8740 NETFANG: TEIKN@TEIKN.AS | GRUNDARTANGI | VERK |
| | HVALFJARDARSVEIT | 07-812 |
| | DEILISKIPULAGSBREYTING | BLAÐ |
| | IÐNAÐAR- OG HAFNARSVÆÐI VESTURSVÆÐI | 001 |
| HANNAÐ hs, gy | REYKJAVÍK | 2008-11-27 |
| KVAÐI 1:2000 | BREYTT | 2009-03-06 |