




SVEITARFÉLAGIÐ ÁRBORG - DEILISKIPULAG

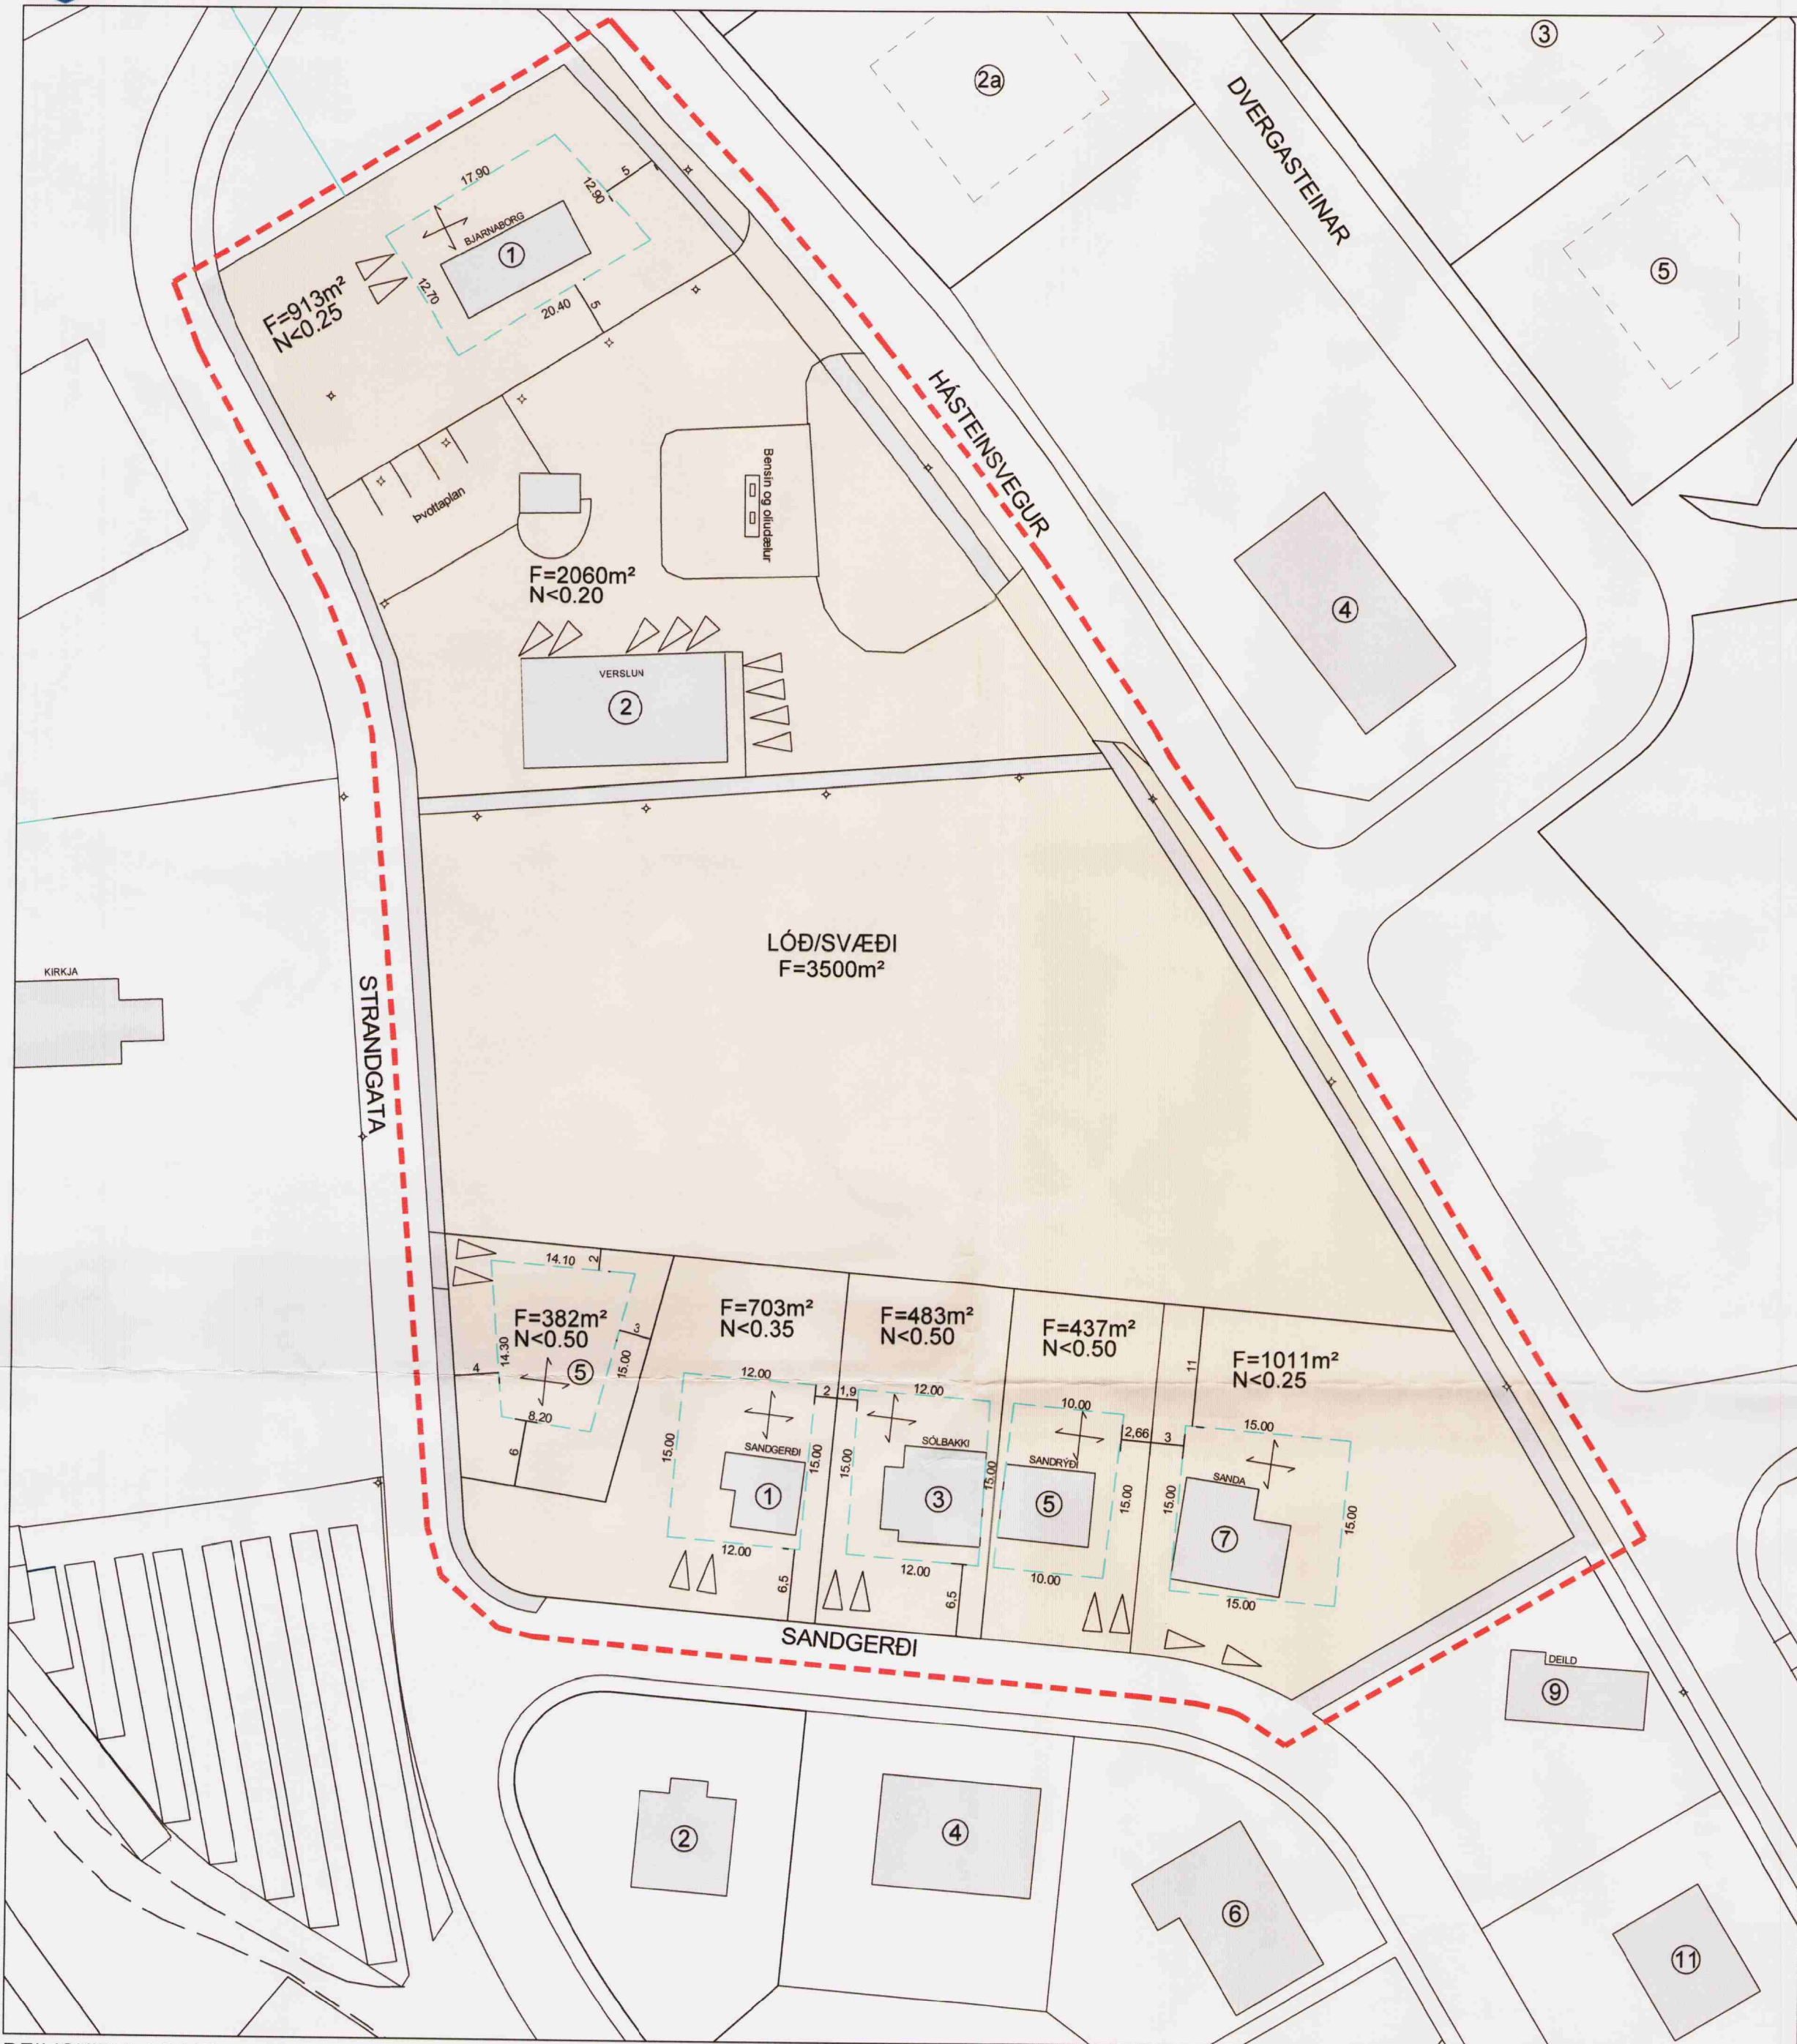

DEILISKIPULAG MKV. 1:500

GREINAGERÐ.

UM ER AÐ RÆÐA DEILISKIPULAG SVÆÐIS SEM AFMARKAST AF STRANDGÖTU TIL VESTURS, SANDGERÐI TIL SUÐURS OG HÁSTEINSVEGI TIL NORÐ-AUSTURS.
Í GILDANDI AÐALSKIPULAGI FYRIR SVÆÐIÐ ER ÞAÐ SKILGREINT AÐ HLUTA TIL SEM ÍBÚÐARSVÆÐI OG SEM BLANDAÐ SVÆÐI ÍBÚÐARBYGGÐAR, ÞJÓNUSTU OG VERSLUNAR.
SVÆÐIÐ ER ALLT INNAN HVERFISVERNDAR OG SKAL ÞVÍ BREYTING Á ELDRI HÚSUM VERA Í SAMRÆMI VIÐ MENNINGARLEG MARKMIÐ HÚSVERNDAR þ.e.a.s SÉRSTÓK AÐGÁT SKAL HÖFÐ VIÐ BREYTINGAR, VIÐBYGGINGAR OG AÐRA MANNVIRKJAGERÐ. TAKA SKAL TILLITI TIL SÉRKENNA OG GILDA SEM BYGGINGARNAR HÁFA FYRIR UMHVERFI, SÖGU OG BYGGINGARLIST. VIRÐA SKAL UPPRUNALEGA GERÐ BYGGING OG SKULU NÝBYGGINGAR FALLA AÐ ÞEIRRI BYGGÐ SEM FYRIR ER.

BYGGINGARSKILMÁLAR.

SANDGERÐI 1, 3, 5 OG 7. OG STRANDGATA 1. OG 5. SAMKVÆMT DEILISKIPULAGI ÞESSU ERU HÚSIN ÖLL INNAN RÚMS BYGGINGARREITS. SKULU HÚSIN AÐ HÁMARKI VERA KJALLARI, EIN HÆÐ OG RIS. MÆNISHÆÐ HÚSA SKAL EKKI VERA MEIRI EN 7.5M FRÁ GK. KJALLARA OG EKKI HÆRRI EN 6.5M FRÁ FULLFRÁGANGINNI LÓÐARHÆÐ. HEIMILT ER AÐ REISA SÉRSTÆÐAR BÍLGEYMSLUR INNAN SKIPULAGSSVÆÐISINS.
EF KÆMI AÐ UPPBYGGINGU INNAN ÞESSARA LÓÐA GÆTI STAÐSETNING BYGGINGA RÁÐIST AÐ MIKILLI NÁLÆGD ÞESSARA HÚSA.

HÁSTEINSVEGUR 2

LÓÐIN ER VERSLUNAR OG ÞJÓNUSTULÓÐ OG ER NÚVERANDI STARFSEMI VERSLUN, VEITINGAR OG BENSIN AFGREIÐSLA. EKKI ER GERT RÁÐ FYRIR FREKARI UPPBYGGINGU Á LÓÐINNI.

LÓÐ/SVÆÐI MILLI STRANDGÖTU OG HÁSTEINSVEGAR

UM ER AÐ RÆÐA AUDA OG ÓBYGGÐA LÓÐ/SVÆÐI SEM NÝST HEFUR SEM SVÆÐI TIL LEIKJA OG ÚTIVSTAR OG HELDUR LÓÐINN NÚVERANDI ÁSTANDI SÍNU SAMKVÆMT DEILISKIPULAGI ÞESSU.

BYGGINGAR Á SVÆÐINU.

SANDGERÐI (SANDGERÐI 1). BYGGT 1900 HÚSIÐ ER EIN HÆÐ OG PORTBYGGT RIS. AÐ VESTANVERÐU ER VIÐBYGGING OG INNGANGUR. HÚSIÐ ER BÁRUJÁRNSKLÆTT TIMBURHÚS Á HLÖÐNUM STEINKJALLARA.

SÓLBAKKI (SANDGERÐI 3)

BYGGT 1899 HÚSIÐ ER EIN HÆÐ OG PORTBYGGT RIS. TIMBURHÚS MEÐ STÁLPLÖTUKLÆÐNINGU OG MANSARDLAGA ÞAKI.

SANDPRÝÐI (SANDGERÐI 5)

BYGGT 1899 HÚSIÐ ER MEÐ HLÖÐNUM KJALLAR EINI HÆÐ OG PORTBYGGÐU RISI. HÚSIÐ ER TIMBURHÚS KLÆTT BÁRUJÁRNI.

SANDA (SANDGERÐI 7)

BYGGT 1905 HÚSIÐ ER MEÐ HLÖÐNUM GRUNNI, EINI HÆÐ OG RISI. STEYPT VIÐBYGGING MEÐ SKÚRÞAKI TIL NORÐVESTURS.

BJARNABORG (STRANDGATA 1.)

HÚSIÐ ER BYGGT 1900 Á HLÖÐNUM KJALLAR OG EINI HÆÐ MEÐ PORTBYGGÐU RISI. AÐ AUSTANVERÐU ER VIÐBYGGING MEÐ SKÚRÞAKI OG NORÐANMEGIN LÍTLIT INNGANGUR


STRANDGATA 5

ÞAR STÓÐ AÐUR HÚSIÐ SKÁLÁVIK BYGGT 1916 EN BRANN ÁRÍÐ 2002 HÚSIÐ VAR Á EINI HÆÐ MEÐ PORTBYGGÐU RIS OG STEINSTEYPTUM KJALLARA.

SAMKVÆMT DEILISKIPULAGI ÞESSU ER LÓÐIN NÚ DEILISKIPULÖG MEÐ SKILMÁLUM Í SAMRÆMI VIÐ FYRRA HÚS OG ÖNNUR HÚS Á SVÆÐINU SJÁ NÁÐAR BYGGINGARSKILMÁLUM.

HÚSAKÖNNUN HEFUR VERIÐ UNNIN FYRIR ÞESSI HÚS.

SAMKVÆMT LÖGUM UM HÚSAFRÍÐUN NR 104. 31. maí 2001. ER EIGENDUM HÚSA SEM REIST ERU FYRIR 1918. SKYLT AÐ LEITA ÁLITS HJÁ HÚSAFRÍÐUNARNEFN MEÐ GÓÐUM FYRIRVARA EF ÞEIR HYGGJAST BREYTA HÚSI SÍNU, FLYTJA ÞAÐ EÐA RÍFA.

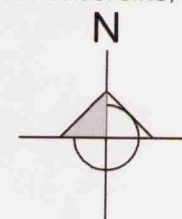

GILDANDI AÐALSKIPULAG

EKKI Í KVARÐA

DEILISKIPULAG ÞETTA SEM FENGIÐ HEFUR MEÐFERÐ Í SAMRÆMI VIÐ ÁKVÆÐI 25.GR. SKIPULAGS- OG BYGGINGARLAGA NR. 73/1997 OG VAR SAMÞYKKT Í

SKIPULAGS- OG BYGGINGARNEFND ÁRBORGAR PANN 20.05 2009.

BÆJARSTJÓRN ÁRBORGAR PANN 20.05 2009.

TILLAGAN VAR AUGLÝST FRÁ 08.04. 2009 MEÐ

ATHUGASEM DAFRESTI TIL 20.05 2009.

AUGLÝSING UM GILDISTÖKU BREYTINGARINNAR VAR BIRT Í B-DEILD

STJÓRNARTÍÐINDA PANN _____ 2009.

FYRIR HÖND BÆJARSTJÓRNAR ÁRBORGAR.

10.6 2009 *Ragnvindr Pálsson*



BREYTING Á UPPDRÆTTI PANN 8.JÚNÍ 2009
ÞÆTT INN LÝSINGU Á MENNINGARLEGUM MARKMIÐUM HÚSVERNDAR. GERÐ GREIN FYRIR HVER ER NÚVERANDI NOTKUN Á ÖBYGGÐRI LÓÐ/SVÆÐI MILLI HÁSTEINSVEGAR OG STRANDGÖTU.



Deiluskipulag Stokkseyri af svæði afmörkuðu að Strandgötu til vesturs, Sandgerði til suðurs og Hásteinsvegi til norð-austurs

09-006

Eiríkur Vignir Pálsson
Eiríkur Vignir Pálsson BFI Kt: 010975-4179

Kjartan Sigurbjartsson BFI Kt: 190275-5319

Teikn. EVP
Dags. 8.JÚNÍ 2009
Mkv. A2 - 1:1000

01.01-B