


FYRIR

DEILISKIPULAG FYRIR KAPLAKRIKA, ÍPRÓTTASVÆÐI FH, SKIPULAGREITUR 3.2.3


Skipulagið var samþykkt í bæjarstjórn Hafnarfjarðar þann 31. október 2006 og óðlaðist gildi þann 20. desember 2006 með birtingu í b-deild Stjórnartíðinda.

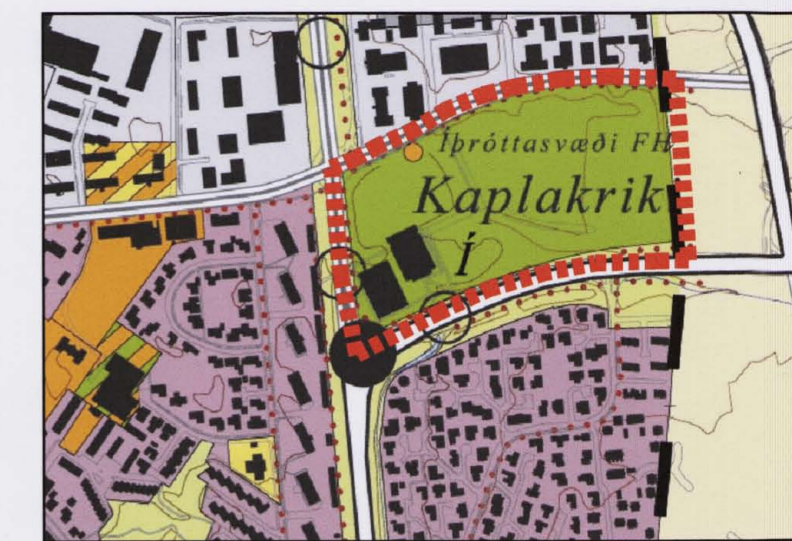

ADALSKIPULAG HAFNARFJARÐAR 2005-2025

- SKIPULAGSMÖRK
- LÓDARMÖRK
- GIRÐING 2M HÁ
- GIRÐING 4M HÁ
- ADALSTÍGAR
- ADKOMUSTÍGAR
- NÝIR BYGGINGARREITIR
- NIDURGRAFINN BYGGARHLUTI
- NÚVERANDI BYGGINGARREITIR
- BYGGÐ
- HÚS SEM SKAL FJARLÆGJA EDA FLYTJA
- BÍLASTÆÐI

11 BR. Á DEILISKIPULAGI samb. greinargerð

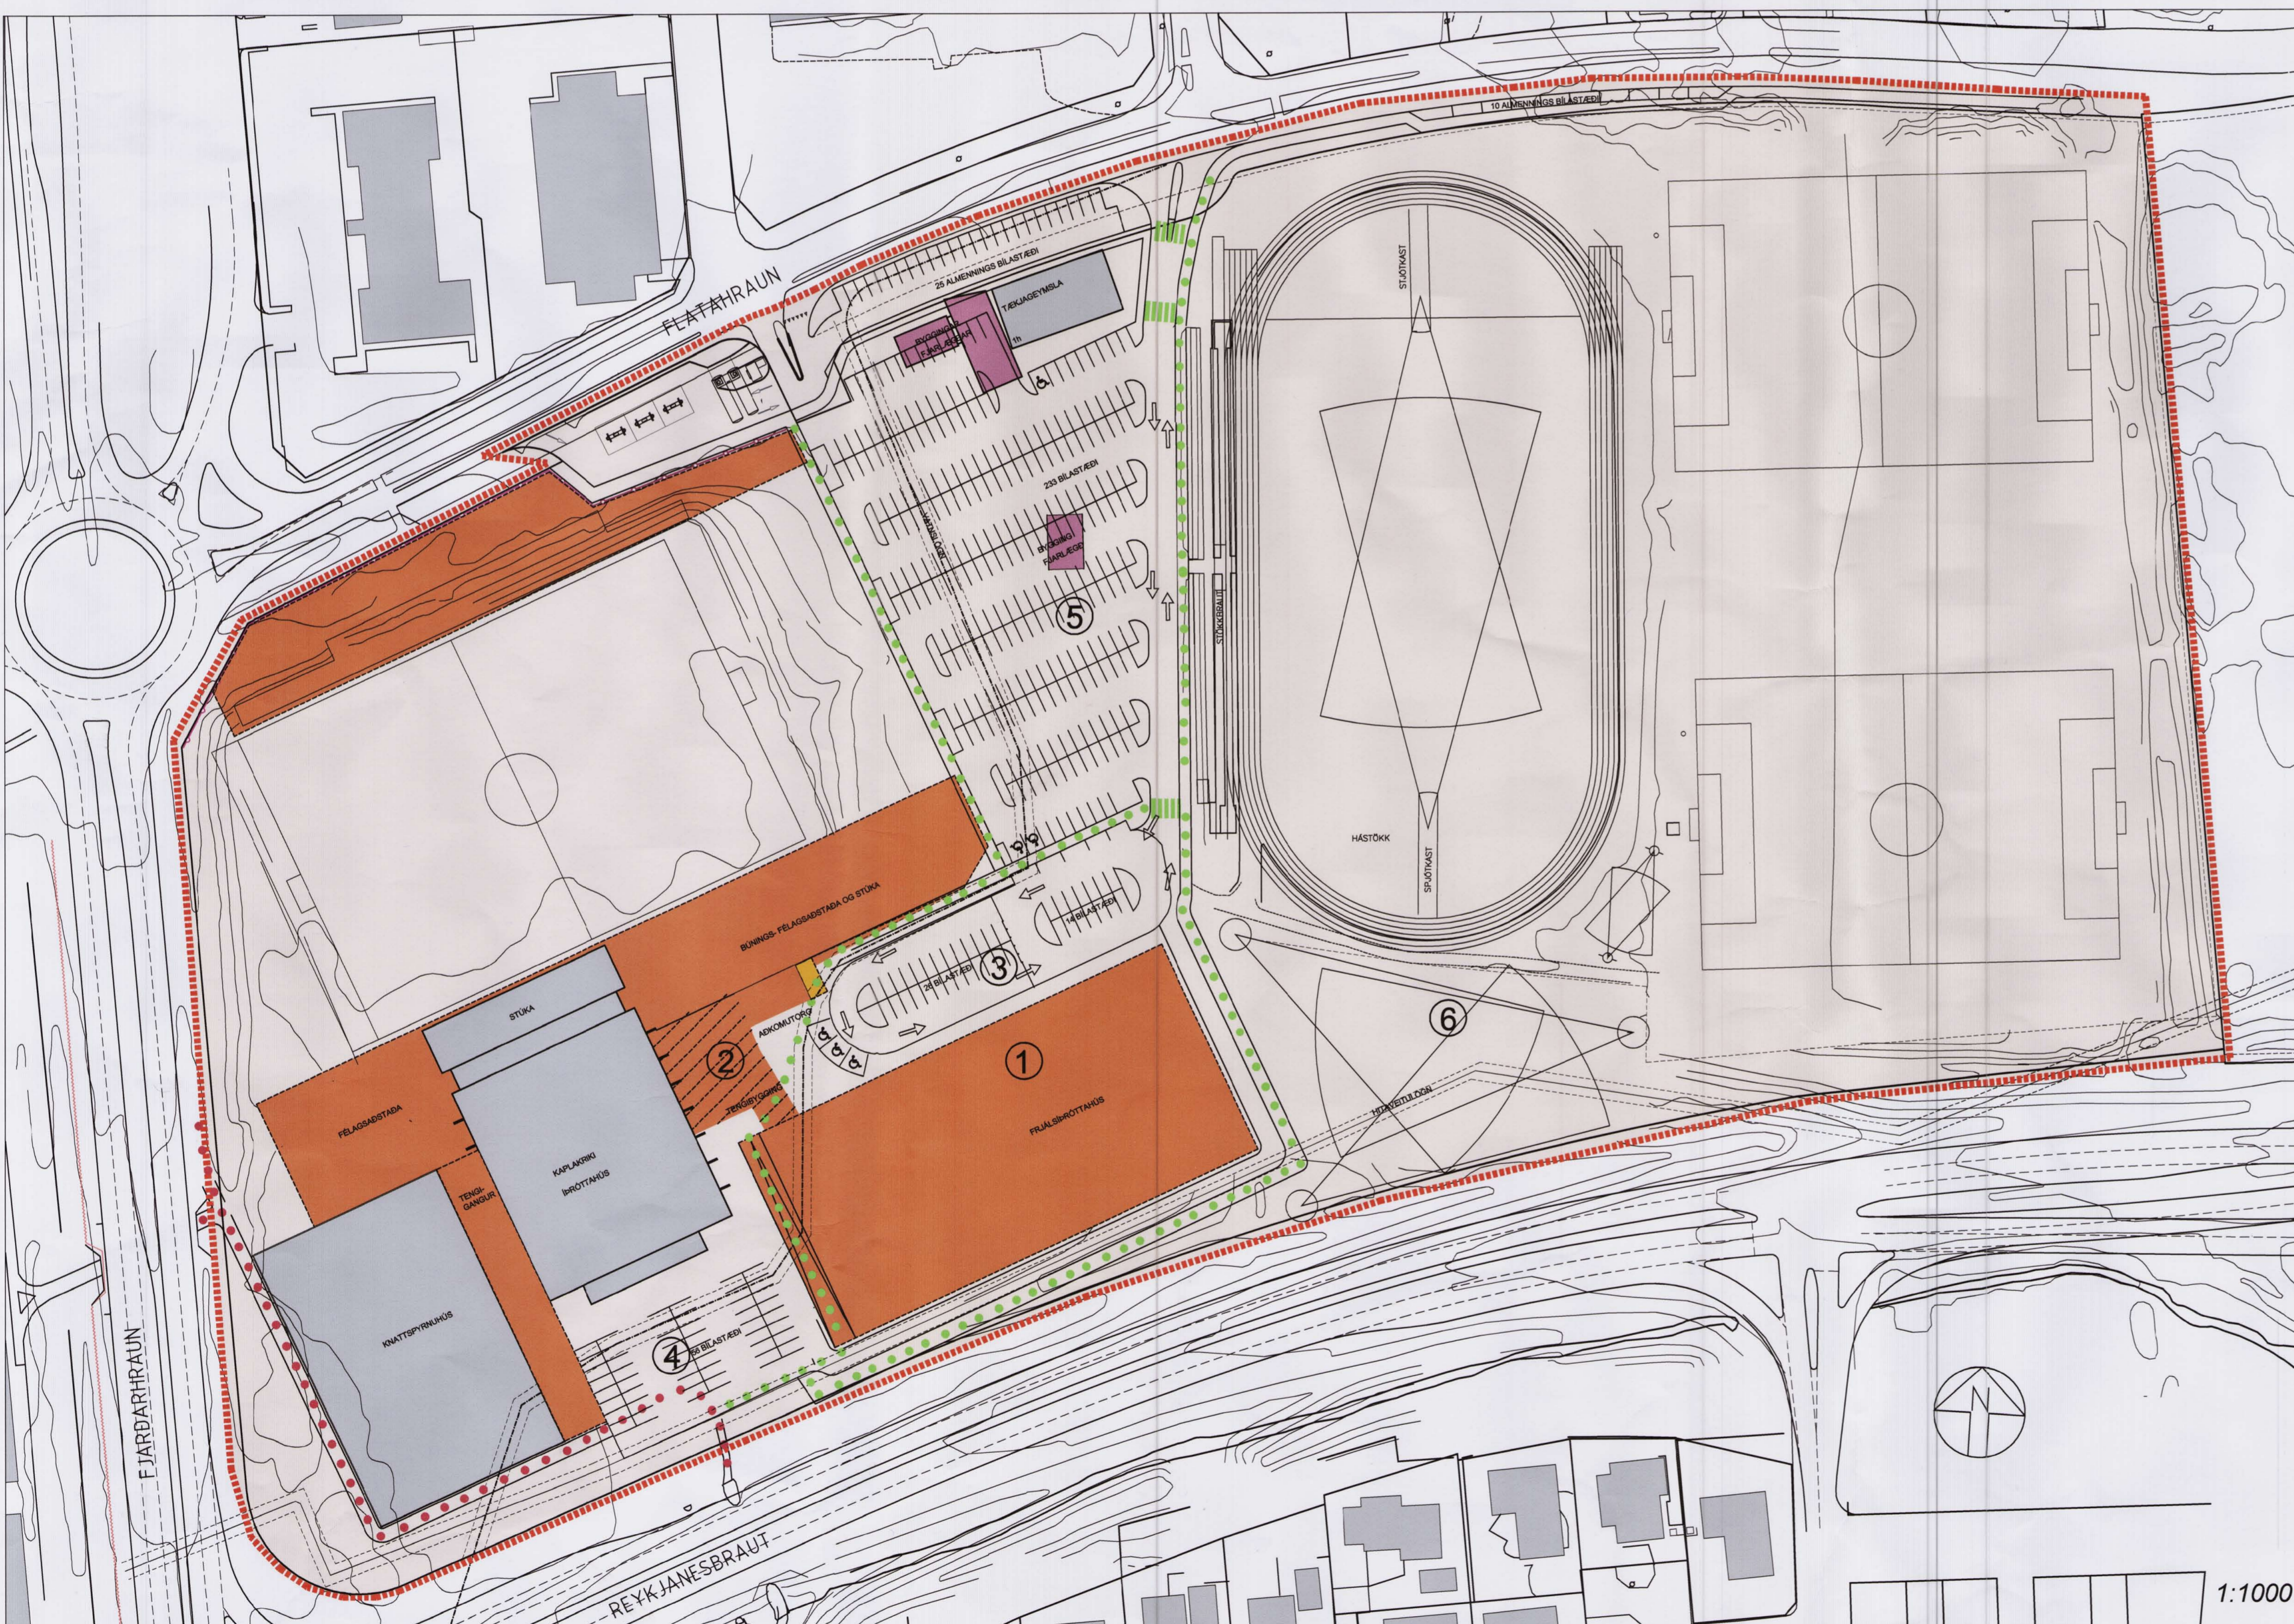

EFTIR

GREINARGERÐ

Deiliskipulags breyting þessi er breyting á samþykktu deiliskipulagi síðan 8. júlí 2004 af Íþróttasvæði FH.

Breytingin felur í sér:

1. að reitur fyrir frjálshóttahúsi, sem áður átti að vera að hluta niðurgrafsins, verður allur í fullri hæð með leyfilega hámarks mænishæð 13,7m frá gólfkóta.
2. að lögun byggingarreits fyrir andyri er breytt.
3. að aðkomu og bílastæðum þar fyrir framan er breytt.
4. að bætt er við bílastæðum milli knattspyrnuhúss og frjálshóttahúss.
5. að fyrirkomulagi bílastæða er breytt.
6. að fyrirkomulagi kastvalla er breytt.

DEILISKIPULAG ÞETTA SEM FENGID HEFUR MEDFERÐ SKV. 1 MGR. 26 GR. SKIPULAGS- OG BYGGINGARLAGA NR. 73/1997 VAR SAMÞYKKT Í SKIPULAGS- OG BYGGINGARRÁÐI HAFNARFJARÐAR

ÞANN 3. JÚLÍ 2007

Sigurður Einarsson
FH. SKIPULAGS- OG SKIPULAGSRÁÐS

DEILISKIPULAGIÐ VAR Í AUGLÝSINGU FRÁ 9. MAÍ 2007 TIL 6. JUNÍ 2007 OG MED FREST TIL AÐ SKILA INN ATHUGASEMDUM TIL 21. JUNÍ 2007.

DEILISKIPULAG ÞETTA ÓÐLAÐIST GILDI

ÞANN

SKIPULAGSSTOFNUN HEFUR FENGID ÞESSI GÖGN TIL YFIRFERÐAR Í SAMRÆMI VIÐ LÖG. NR 73/1997

1:1000

HAFNARFJÖRÐUR
ÍPRÓTTASVÆÐI FH KAPLAKRIKA

0604

DEILISKIPULAGSUPPRÁTTUR

BREYTING Á DEILISKIPULAGI
MKV.: 1:2000/1:1000
DAGS: DAGS.: 03.04.2007
TEIKNAD: AMT
SKRÁ: 0604-(99)1.00.dwg

(99)1.00

Jón Ólafur Ólafsson FAI
kt: 090658-4099

Sigurður Einarsson FAI
kt: 110457-2789

Sigurður Harðarson FAI
kt: 030446-3999

BATTERÍÐ
ARKITEKTAR

kt: 521261-1259
Tónuhausi 1
220 Hafnarfirði

S: 54 54 700 F: 54 54 701
Netfang: batteri@arkitekti.is
Heimasíða: www.arkitekti.is

© BATTERÍÐ EHF

BREYTING Á DEILISKIPULAGI FYRIR KAPLAKRIKA, ÍPRÓTTASVÆÐI FH, SKIPULAGSREITUR 3.2.3