




## FYRIR BREYTINGU

DEILISKIPULAG HESTAMANNAFÉLAGSINS SÖRLA  
SAMÞYKKT Í BÆJARSTJÓRN HAFNARFJARÐAR  
18.03.2003 OG ÖÐLAÐIST GILDI 10.06.2003

Mkv. 1:1000

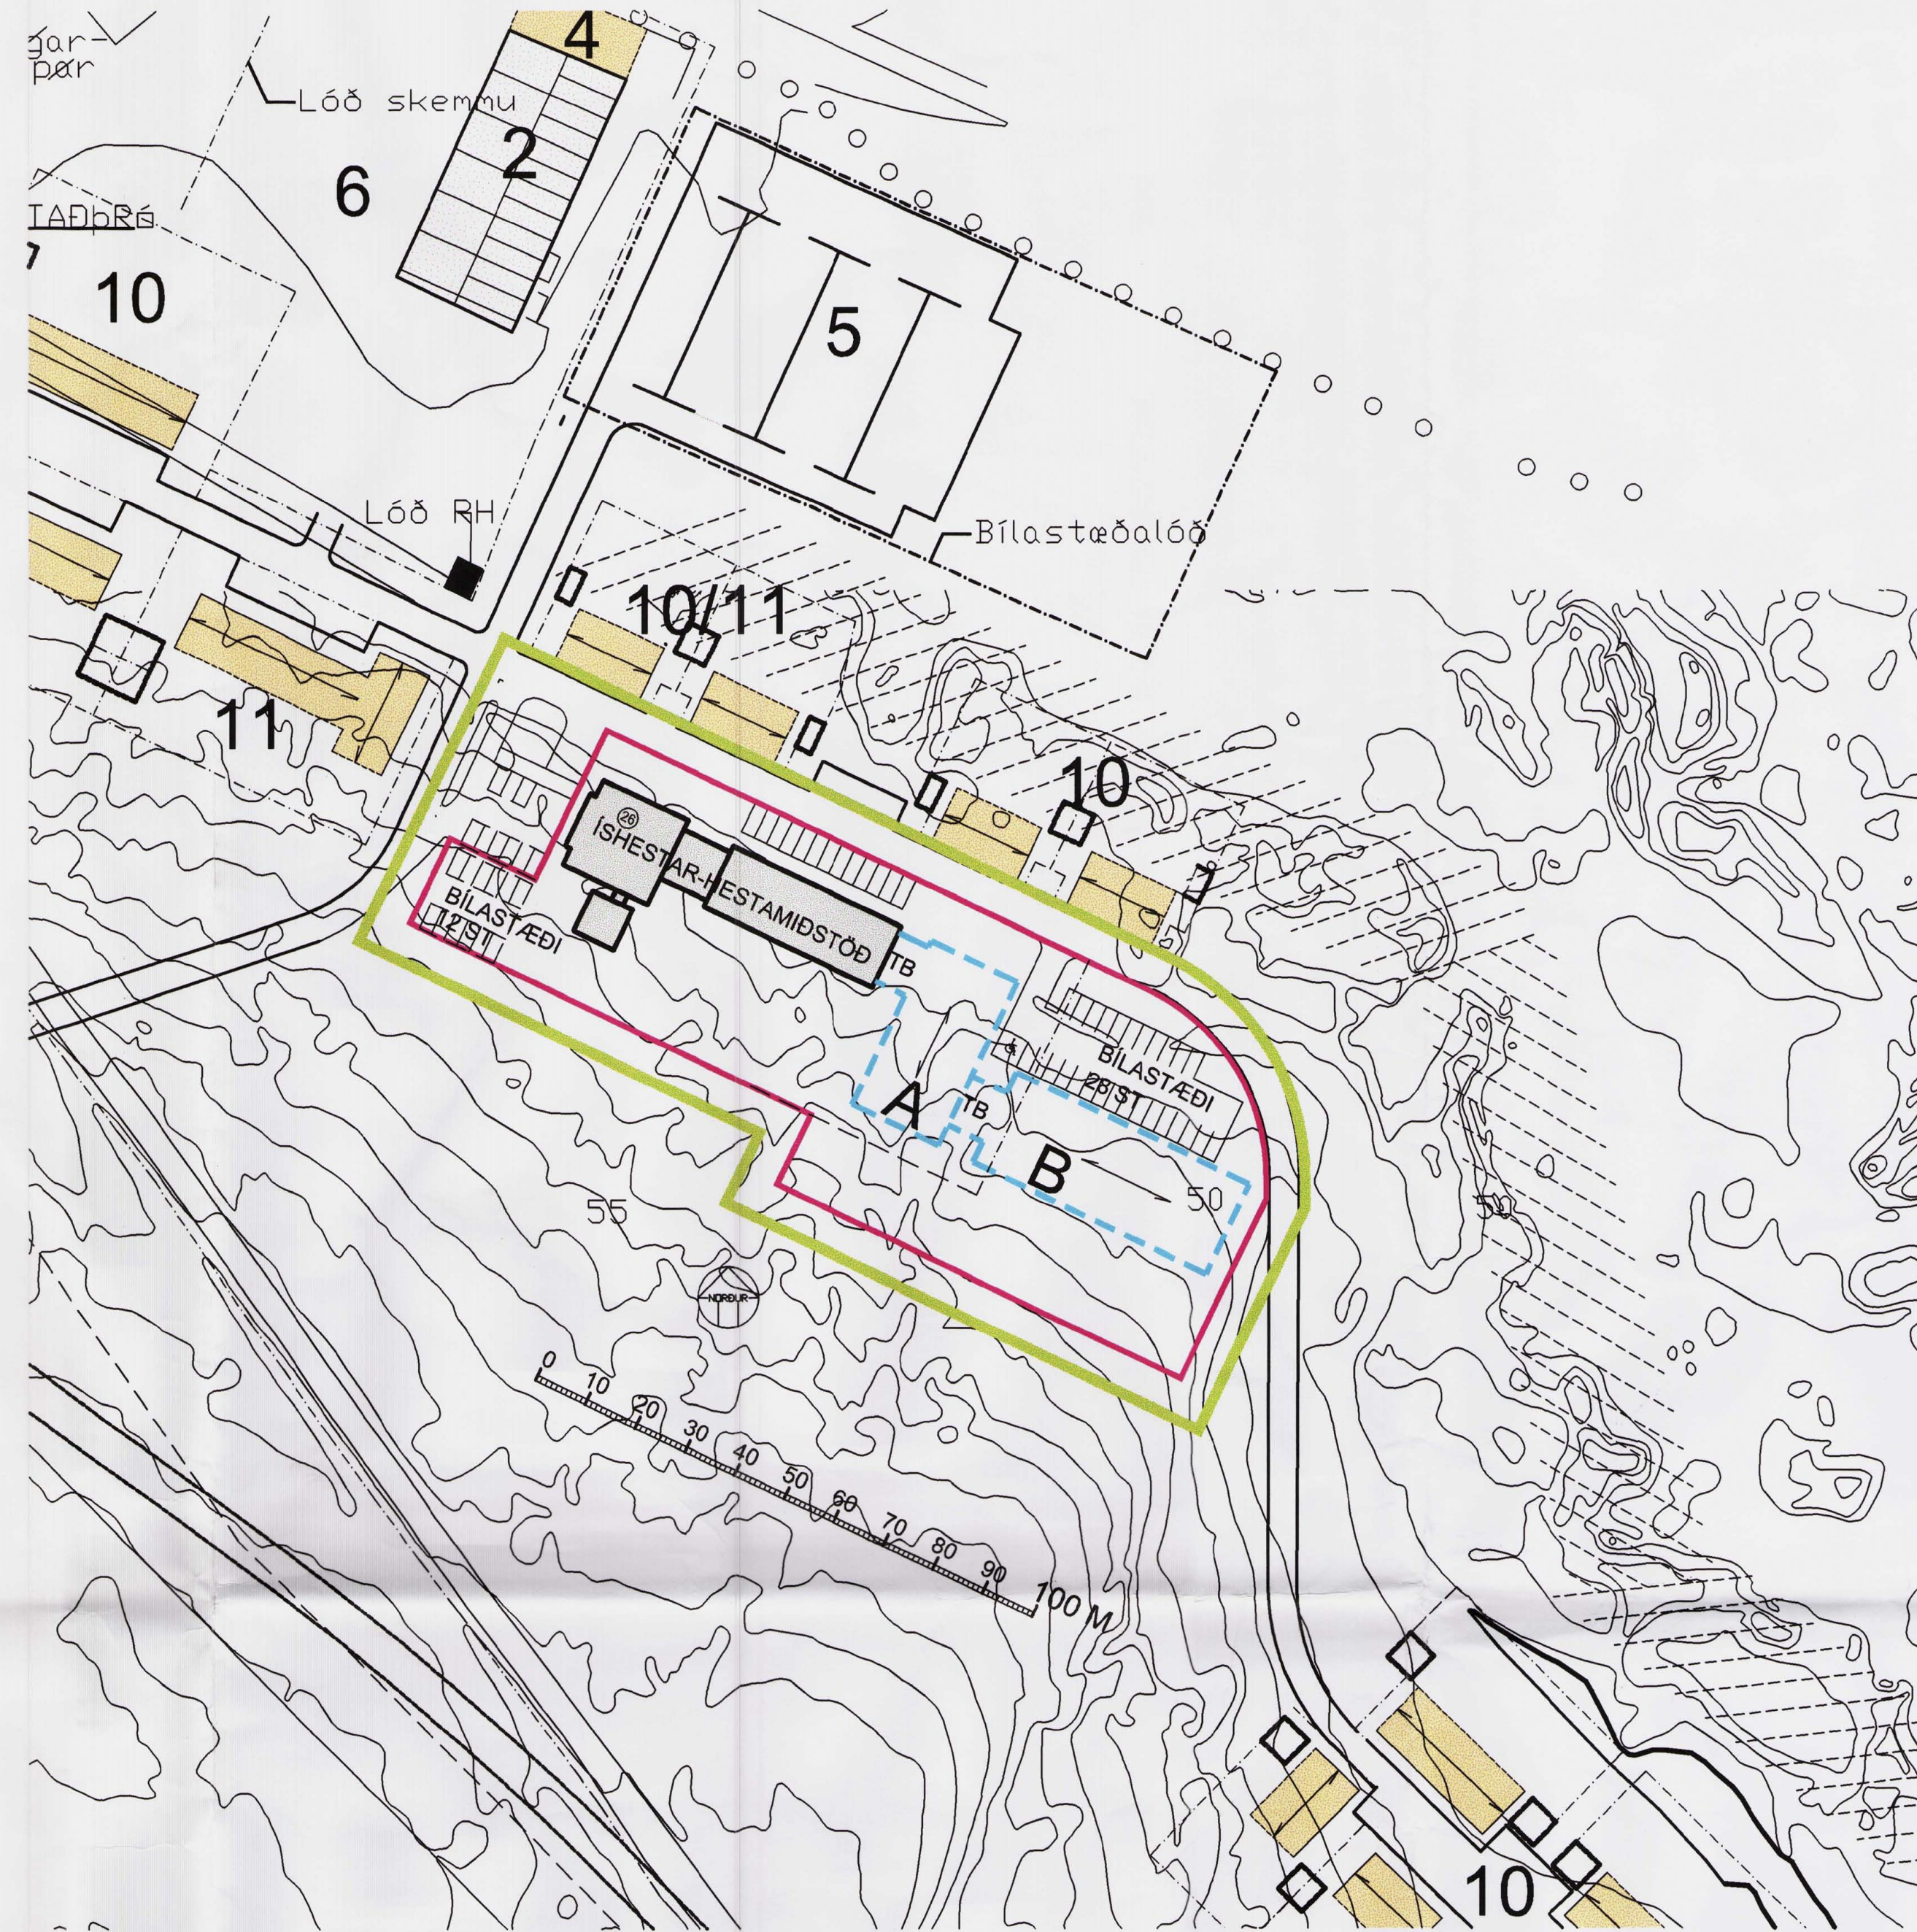

## EFTIR BREYTINGU

DEILISKIPULAG HESTAMANNAFÉLAGSINS SÖRLA  
LÓÐ ÍSHESTA

Mkv. 1:1000

Breytingin felur í sér eftirfarandi:

1. Stækkun lóðar til austurs um ca 3150 m<sup>2</sup>.
2. Byggðar verði til austurs frá núverandi hestamiðstöð Íshesta tvær nýjar byggingar í stað einnar byggingar sem fyrirhuguð var skv. gildandi skipulagi.
3. Fyrirhugað er að byggingarnar geti tengst saman og við núverandi hestamiðstöð með tengibyggingum eða opnum skýlum (veðurhlíf).
4. Byggingarreitur A gerir ráð fyrir kennslu- og hesthúsi, um 520 m<sup>2</sup> grunnfleti jarðhæðar með möguleika á aðstöðu fyrir kaffistofu og snyrtingar í risi. Tengibygging yrði að hámarki um 60 m<sup>2</sup>. Mænishæð að hámarki 7.0 m frá gólfplötu (um 7.5 m frá aðliggjandi götuhæð).
5. Byggingareitur B gerir ráð fyrir hesthúsi, um 760 m<sup>2</sup> grunnfleti jarðhæðar með möguleika á aðstöðu fyrir kaffistofu og snyrtingar í risi. Tengibygging yrði að hámarki um 60 m<sup>2</sup>. Mænishæð er samsíða þakmæni hestamiðstöðvarinnar. Mænishæð að hámarki 7.0 m frá gólfplötu ( um 7.5 m frá aðliggjandi götuhæð).
6. Afgirt gerði fyrir hesta eru á suðurmörkum lóðar, sunnan bygginganna.
7. Komið verði fyrir um 28 nýjum bílastæðum á lóð (1 staði á 50 m<sup>2</sup>), með aðkomu frá Sörlaskeiði og 12 nýjum stæðum á vesturlóð með aðkomu frá tengigötu að vestan

### SKÝRINGAR

- MÖRK DEILISKIPULAGS
- BYGGINGARREITUR
- LÓÐAMÖRK
- NÚV. HESTAMIDSTÖÐ



HLUTI AÐALSKIPULAGS HAFNARFJARÐAR

DEILISKIPULAG ÞETTA VAR SAMÞYKKT Í SKIPULAGS- OG BYGGINGARRÁÐI HAFNARFJARÐAR  
ÞANN 1. 8. 2006

*Bjarni P.*  
F.H. SKIPULAGS- OG BYGGINGARRÁÐS HAFNARFJARÐAR  
SKIPULAGS- OG BYGGINGARFULLTÍÐI

DEILISKIPULAG ÞETTA, SEM FENGIÐ HEFUR MEÐFERÐ SKV. 2. mgr. 26 gr. SKIPULAGS- OG BYGGINGRLAGA NR. 73/1997 VAR SAMÞYKKT Í BÆJARSTJÓRN HAFNARFJARÐAR  
ÞANN 18. 3. 2003

BÆJARSTJÓRNIN Í HAFNARFIRÐI

DEILISKIPULAGSBREYTING ÞESSI ÖÐLAST GILDI  
ÞANN:

SKIPULAGSSTOFNUN HEFUR FENGIÐ ÞESSI GÖGN TIL YFIRFERÐAR Í SAMRÆMI VÍÐ LÖG NR. 73/1997

A	FÆRSLA Á BÍLASTÆÐUM	06.07.13
NR.	BREYTINGAR	DAGS.

ATHAFNASVÆÐI  
HESTAMANNAFÉLAGSINS  
SÖRLA

DEILISKIPULAG, LÓÐ ÍSHESTA  
SÖRLASKEIÐ 26

DEILISKIPULAG

MKV.	1:1000	HANNAÐ	GH/RH
V.NR.		TEKNAÐ	RH
DAGS.	7.4.2006	YFIRFARID	

TEIKN. NR. 00-01

SAMÞYKKT KT 050742-4669

TEIKNISTOFA  
GARDARS HALLDÓRSSONAR, HÚSMEJSTARAR  
BORGARTUN 20, 105 REYKJAVÍK  
Sími: 562 1700 Símbref: 562 1400 Netfang: tgh@centrum.is