



DEILISKIPULAG - ÁRNES OG RÉTTARHOLT - SKEIÐA- OG GNÚPVERJAHREPPI

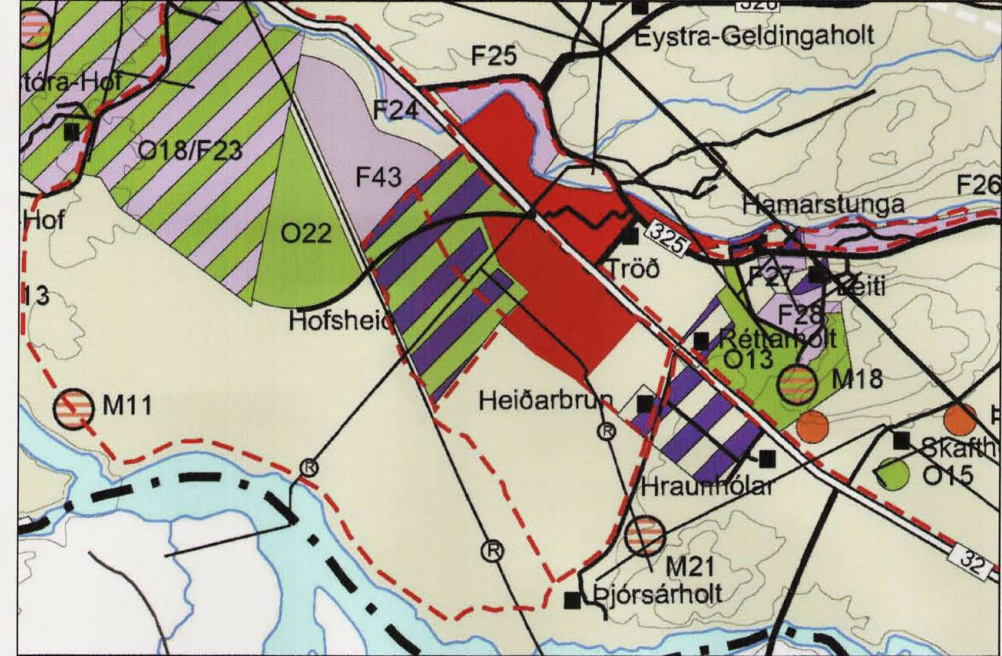

Úrklipp úr aðalskipulagi Skeiða- og Gnúpverjahrepps 2004-2016 m. s. br., dreifbýli og þéttbýli Árnass, ekki í kvarða.

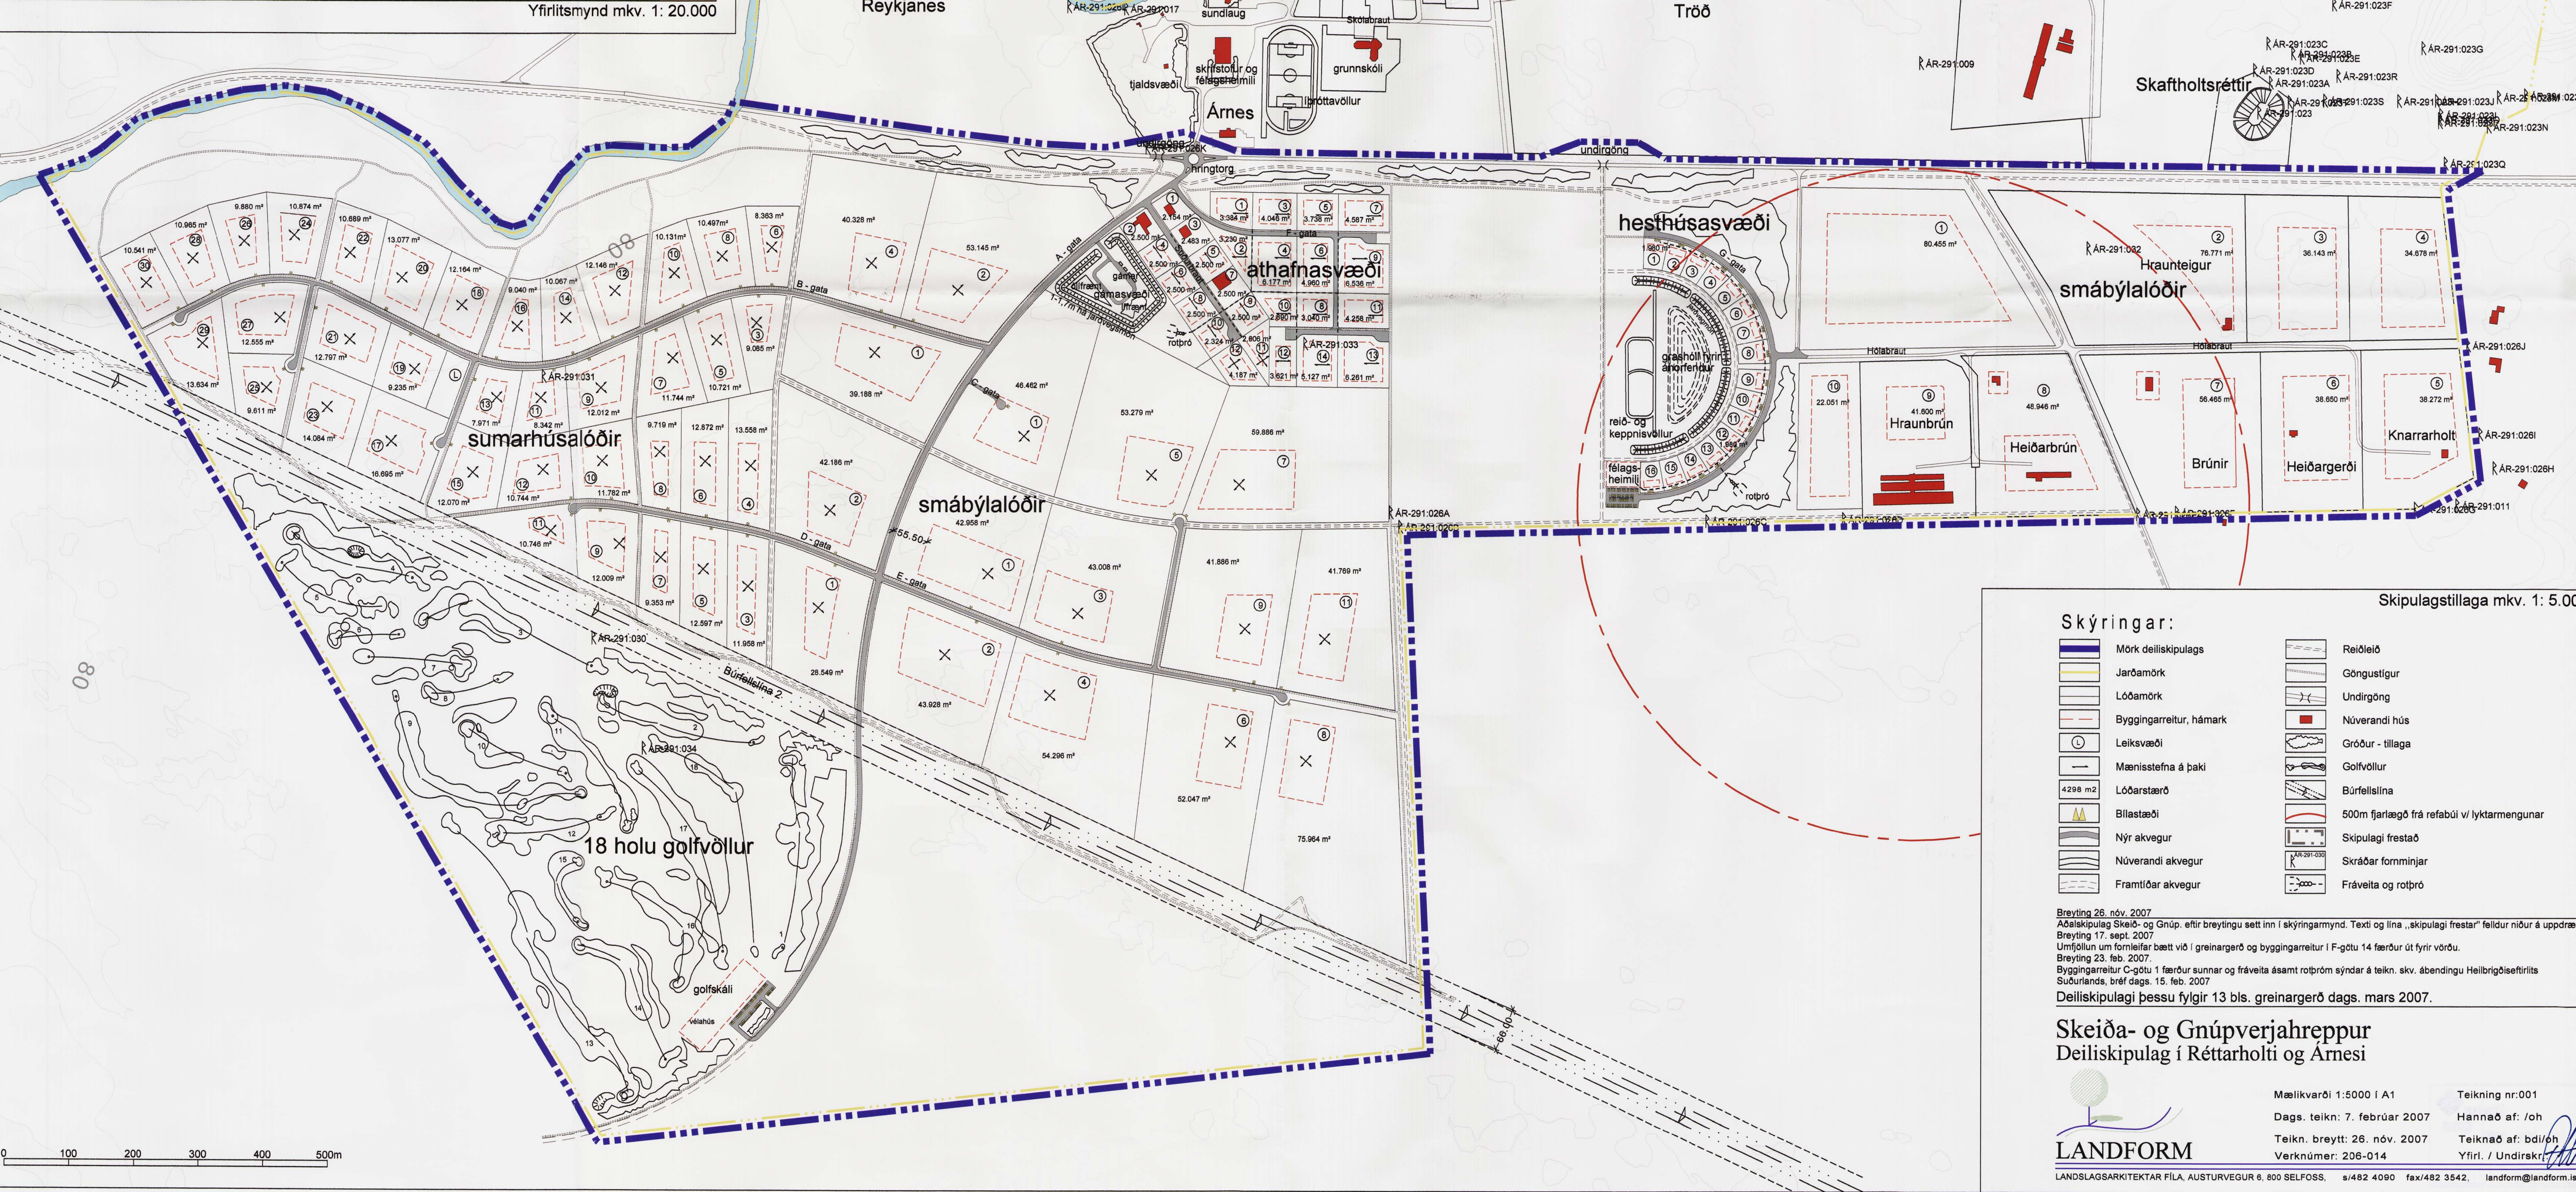

Deiliskipulag þetta var samþykkt af skipulagsnefnd Skeiða- og Gnúpverjahrepps til auglýsingar þann 8. febrúar 2007.

Deiliskipulag þetta var auglýst frá 26. apríl til og með 24. maí 2007.

Deiliskipulag þetta, sem fengið hefur meðferð samkv. gr. 25 í lögum nr. 73/1997 var samþykkt í sveitarstjórn þann 2. október 2007.

Þórunn Þ. Halldóttir

Auglýsing um gildistöku deiliskipulagsins var drit í B-deild Stjórnartíðinda þann _____ 2007

Skýringar:

	Mörk deiliskipulags		Reiðleið
	Jarðarmörk		Göngustígur
	Loðarmörk		Undirgöng
	Byggingarreitir, hámark		Núverandi hús
	Leiksvæði		Gróður - tilлага
	Mænisstefna á þaki		Gölvöllur
	Loðarstærð		Búrfellsína
	Bílastæði		500m fjarlægð frá refabúi v/ lyktarmengunar
	Nýr akvegur		Skipulagi frestað
	Núverandi akvegur		Skráðar forminjar
	Framtíðar akvegur		Frávella og roþró

Breyting 26. nóv. 2007.
Aðalskipulag Skeiða- og Gnúp. eftir breytingu sett inn í skýringarmynd. Texti og lína „skipulagi frestað“ felldur niður á uppdrætti.
Breyting 17. sept. 2007
Umfjöllun um forleifar bætt við í greinargerð og byggingarreitir í F-götu 14 færður út fyrir vörðu.
Breyting 23. feb. 2007.
Byggingarreitir C-götu 1 færður sunnar og fráveita ásamt roþrósm sýndar á teikn. skv. ábendingu Heilbrigðiseftirlits Suðurlands, bréf dags. 15. feb. 2007
Deiliskipulagi þessu fylgir 13 bls. greinargerð dags. mars 2007.

Skeiða- og Gnúpverjahreppur
Deiliskipulag í Réttarholti og Árnasi

Mælikvarði 1:5000 | A1
Dags. teikn: 7. febrúar 2007
Teikn. breytt: 26. nóv. 2007
Verknúmer: 206-014

Teikning nr:001
Hannað af: Joh
Teiknað af: bdi/þ
Yfirl. / Undirskr.

LANDFORM
LANDSLAGSARKITECTUR FÍLA, AUSTURVEGUR 6, 800 SELFÖSS, s/482 4080 fax/482 3542, landform@landform.is