


Greinargerð og byggingarskilmálar, fyrir breytt deiliskipulag að Jarðlangsstöðum Borgarbyggð.

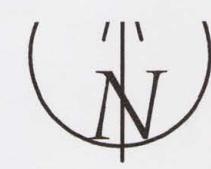

## Breyting á deiliskipulagi að Jarðlangsstöðum Borgarbyggð og ný viðbót Helluskógar 3

Aðkoma:  
Aðkoma að fristundabyggðinni er frá vegi sem liggur upp með Langá safnvegi númer nr. 536

Fjöldi lóða og stærð:  
Þegar eru 120 fristundalóðir í landi Jarðlangsstaða á um 97 hektara svæði. Lögð er til staekkun um 24 lóðir á 32 hektara svæði.

Heiti á eldri lóðum eru:  
Helluskógar 2, Lágískógar, Litli -Árás, Mið-Árás, Stóri- Árás, Tannalækjarhólar að austan og vestan, Lækjarás og ný viðbót Helluskógar 3. Breytt deiliskipulag gerir ráð fyrir 24 nyjum fristundalóðum á 32 hektara svæði. Stærð nýrra lóða er frá 7000 m<sup>2</sup> til 13.400 m<sup>2</sup>. Byggingarreitir er settur að eldri lóðir. Þar sem ekki eru byggingarskilmálar í gildi á eldri lóðum gilda þar einnig þessir byggingarskilmálar.

Vatnsveita/ slökkyvatn:  
Neysluvatn fyrir nýju viðbót er tekið úr lógn sem þegar er fyrir hendi vegna eldri byggðar, slökkyvatn er tekið úr Tannalæk sem rennur við jáðar svæðisins. Neysluvatnið uppfylli kröfur reglugerðar um neysluvatn

Gróðursetning:  
Aðeins er heimilt að gróðursetja plöntutegundir sem þegar finnast á svæðinu .

Girðingar:  
Bæði númerandi og ný fristundabyggð er girt af með einni heildar girðingu.

Rotþrær:  
Gert er ráð fyrir rotþró yið hvert fristundahús. Ef aðstæður leyfa skal leitast við að sameinast um rotþró. Rotþró skal staðsettja minnst 10 m.innan lóðamarka. Þó geta lóðarhafar samið um annað vilji þeir sameinast um rotþró, skaf pá þinglýsa sílikum samningi. Nota skal rotþrær sem eru viðurkenndar af heilbrigðisýfirvöldum. Sterð og staðsettning rotþróa er háð samþykki heilbrigðisfulltrúa Vesturlands.

Sorp:  
Staðsettur er sorpgámr í nágrenni fristundabyggðarinnar sem lóðahófum er heimilt að nýta.

Rafmagn og sími:  
Gert er ráð fyrir að rafagnir verði lagðar meðfram götum að fristundahúsum á nýri staekkun. Ekki er gert ráð fyrir að leiða símalagnir inn í fristundahverfið, þar sem notkun farsímis er orðin almennt og nettingin er fánleg með þráðlausum sambandi. Ef ljósleðari verður lagður í hverfið skal leggja hann í götur að lóðamörkum.

Útlysing er einungis heimil á lágum staurum og ljós skulu vera skermuð.

Byggingarreitir fristundalóða:  
Byggingarreitir eru sýndir á upprætti deiliskipulags. Aðeins er heimilt að reisa eitt hus og eina geymslu innan hvers byggingarreits. Geymslan má vera sam tengd húsini t.d. með palli, skjölvegg eða burðarbita. Húsin skulu vera staðsett innan byggingarreits og gerð í fullu samráði við byggingarfulltrúa og byggingarnefnd Borgarbyggðar.

Byggingarefni og litarval fristundahúsa:  
Fristundahúsin skulu gerð úr timbri og litri dökkir sem falli vel að umhverfi.



Stærð fristundahúsa:  
Fristundahúsin skulu ekki vera stærri en 200 m<sup>2</sup>, þá er meðtalin geymsla. Leyfileg hármarksstærð stakrar geymslu er 25 m<sup>2</sup>. Kjallrarar aðfyrir en lagnakjallari eru ekki leyftir. Mænishaed skal ekki vera meiri en 5,50 m frá gólfí. Mesta leyfilega vegghæð er 2,5 m. Þá er átt við hæð frá efri brún gólfibita að skurðarlínu vegggrindar að utan og efri brunar á bakserrum. Stefna aðal mænís á nýju svæði er sýnd á upprætti deiliskipulags.

Pákhalli fristundahúsa:  
Pákhalli skal vera á bilinu 5° - 45°.


Opið svæði:  
A þessu svæði er ekki gert ráð fyrir neinum húsbyggingum.

Fyrir gildandi skipulag hafa ekki verið samþykktir byggingarskilmálar.

Á þær lóðir eru teiknaðir byggingarreitir og þegar byggð hús, gerð er tillága að byggingarskilmálum sem einnig gildi fyrir nýjar lóðir.

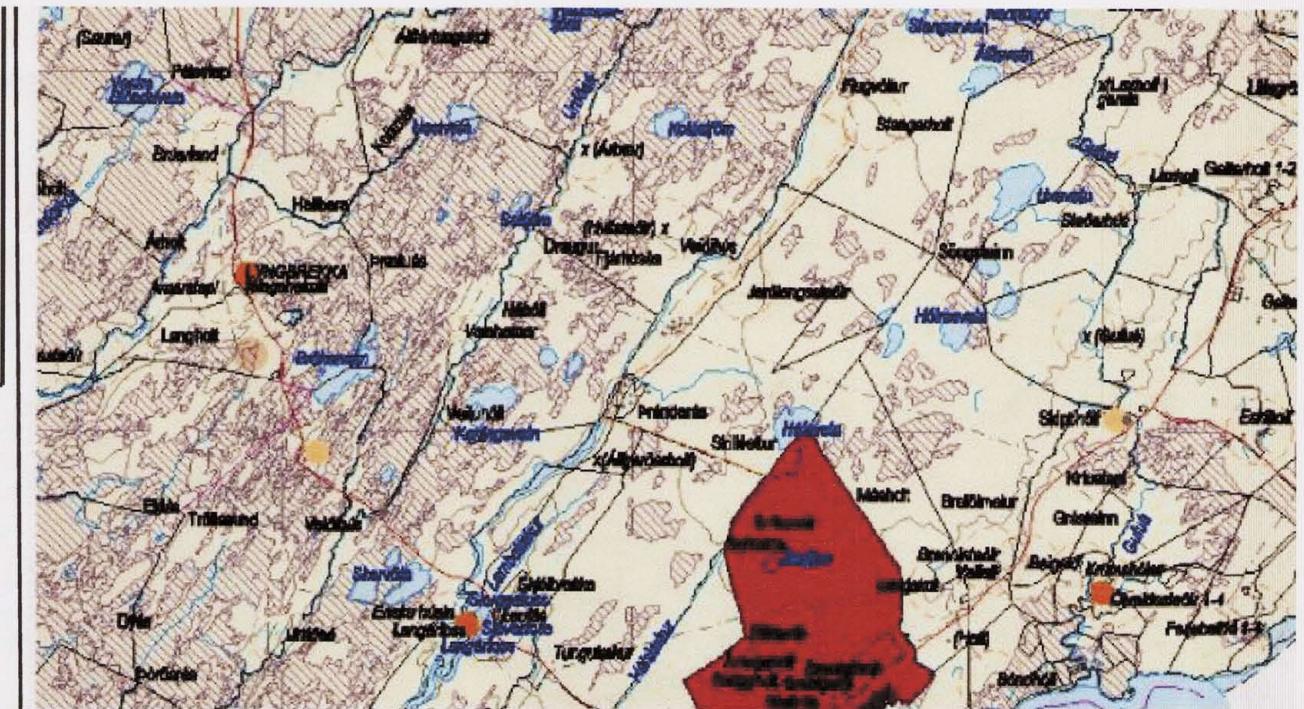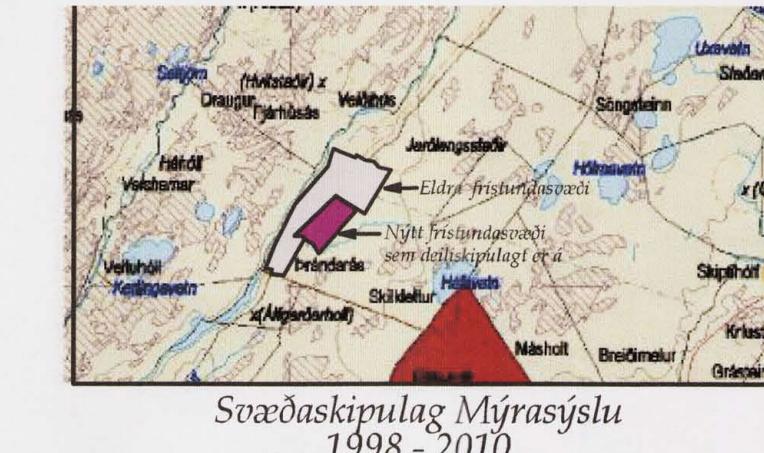

## Gildandi deiliskipulag

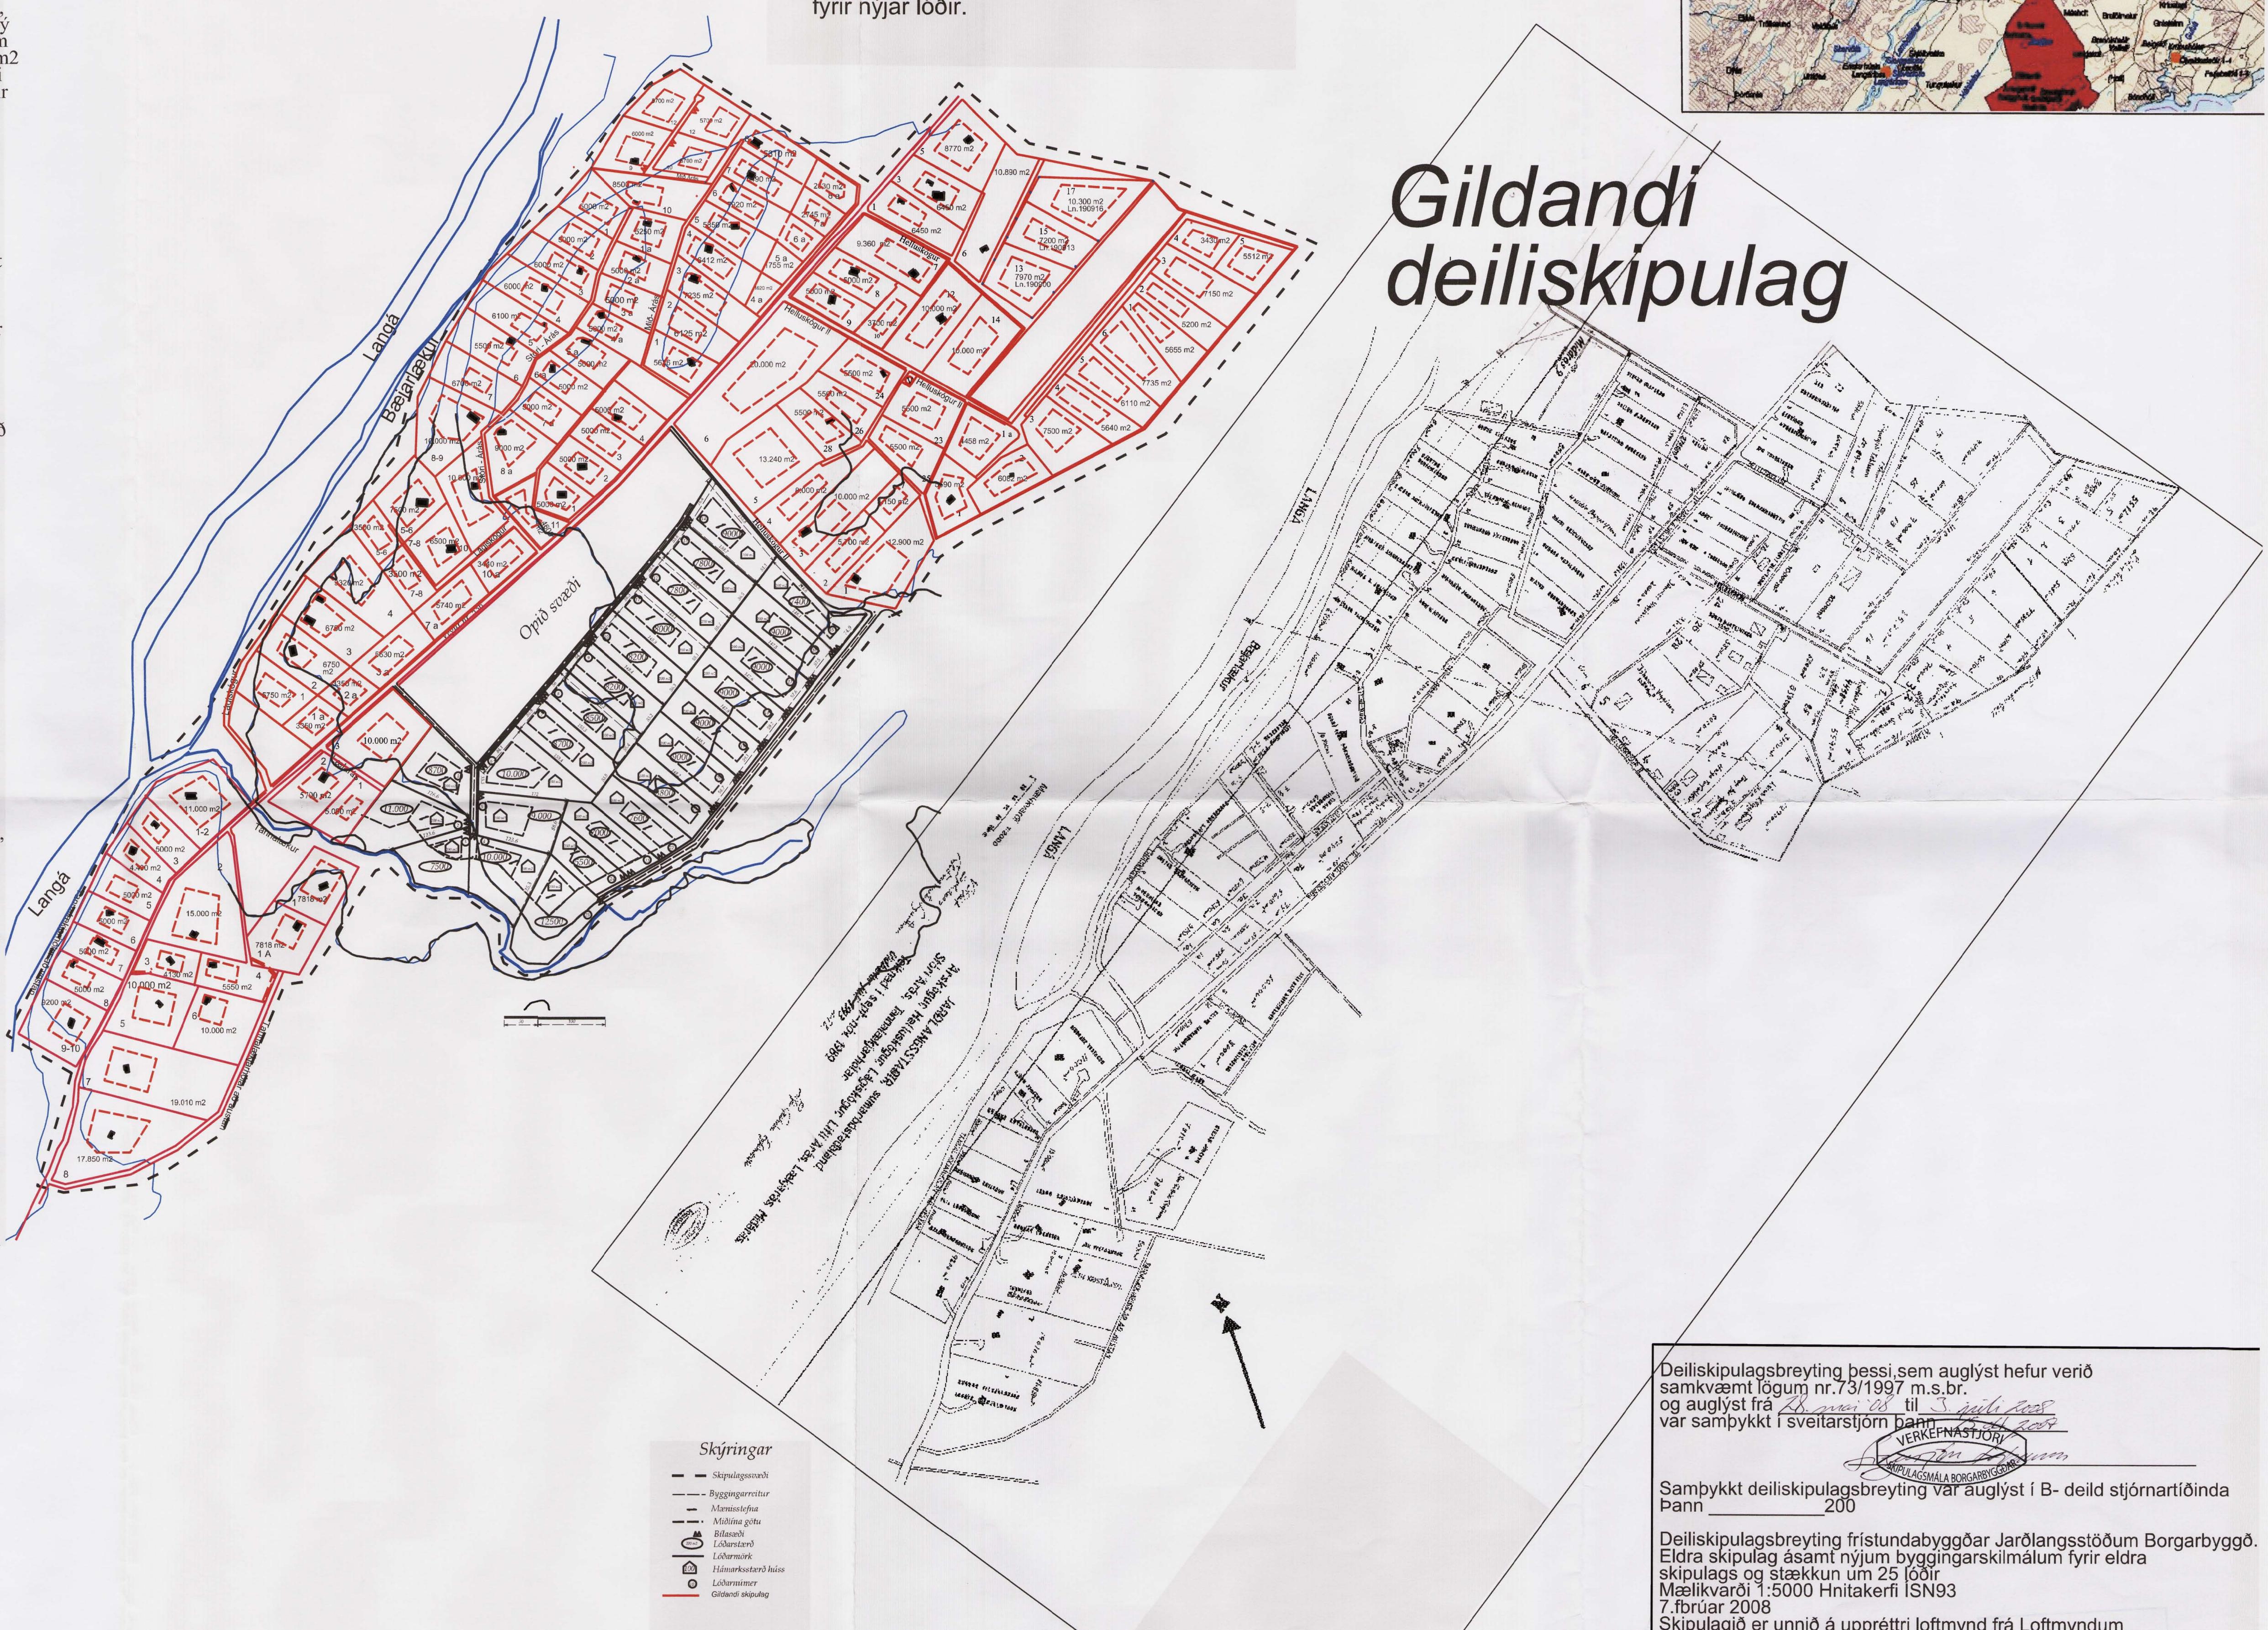

Deiliskipulagsbreyting þessi, sem auglýst hefur verið samkvæmt lögum nr.73/1997 m.s.br. og auglýst frá 1. maí 2008 til 3. júlí 2008 var samþykkt í sveitarstjórn þann 11. júní 2008.

Samþykkt deiliskipulagsbreyting var auglýst í B-deild stjórnartíðinda þann 200

Deiliskipulagsbreyting fristundabyggðar Jarðlangsstöðum Borgarbyggð. Eldra skipulag ásamt nýju byggingarskilmálum fyrir eldri skipulags og staekkun um 25 lóðir. Mælikvarði 1:5000 Hnitakerfi ISN93 7. fbrúar 2008 Skipulagið er unnið á uppréttri loftmynd frá Loftmyndum

Ólafur K. Guðmundsson  
Ólafur K. Guðmundsson  
Eyrarflöt 3 300 Akranes  
Sími: 4356622 og 8929622  
Netfang: ol1@simnet.is