



# BREYTING Á DEILISKIPULAGI FYRIR JAFNASEL 6-10

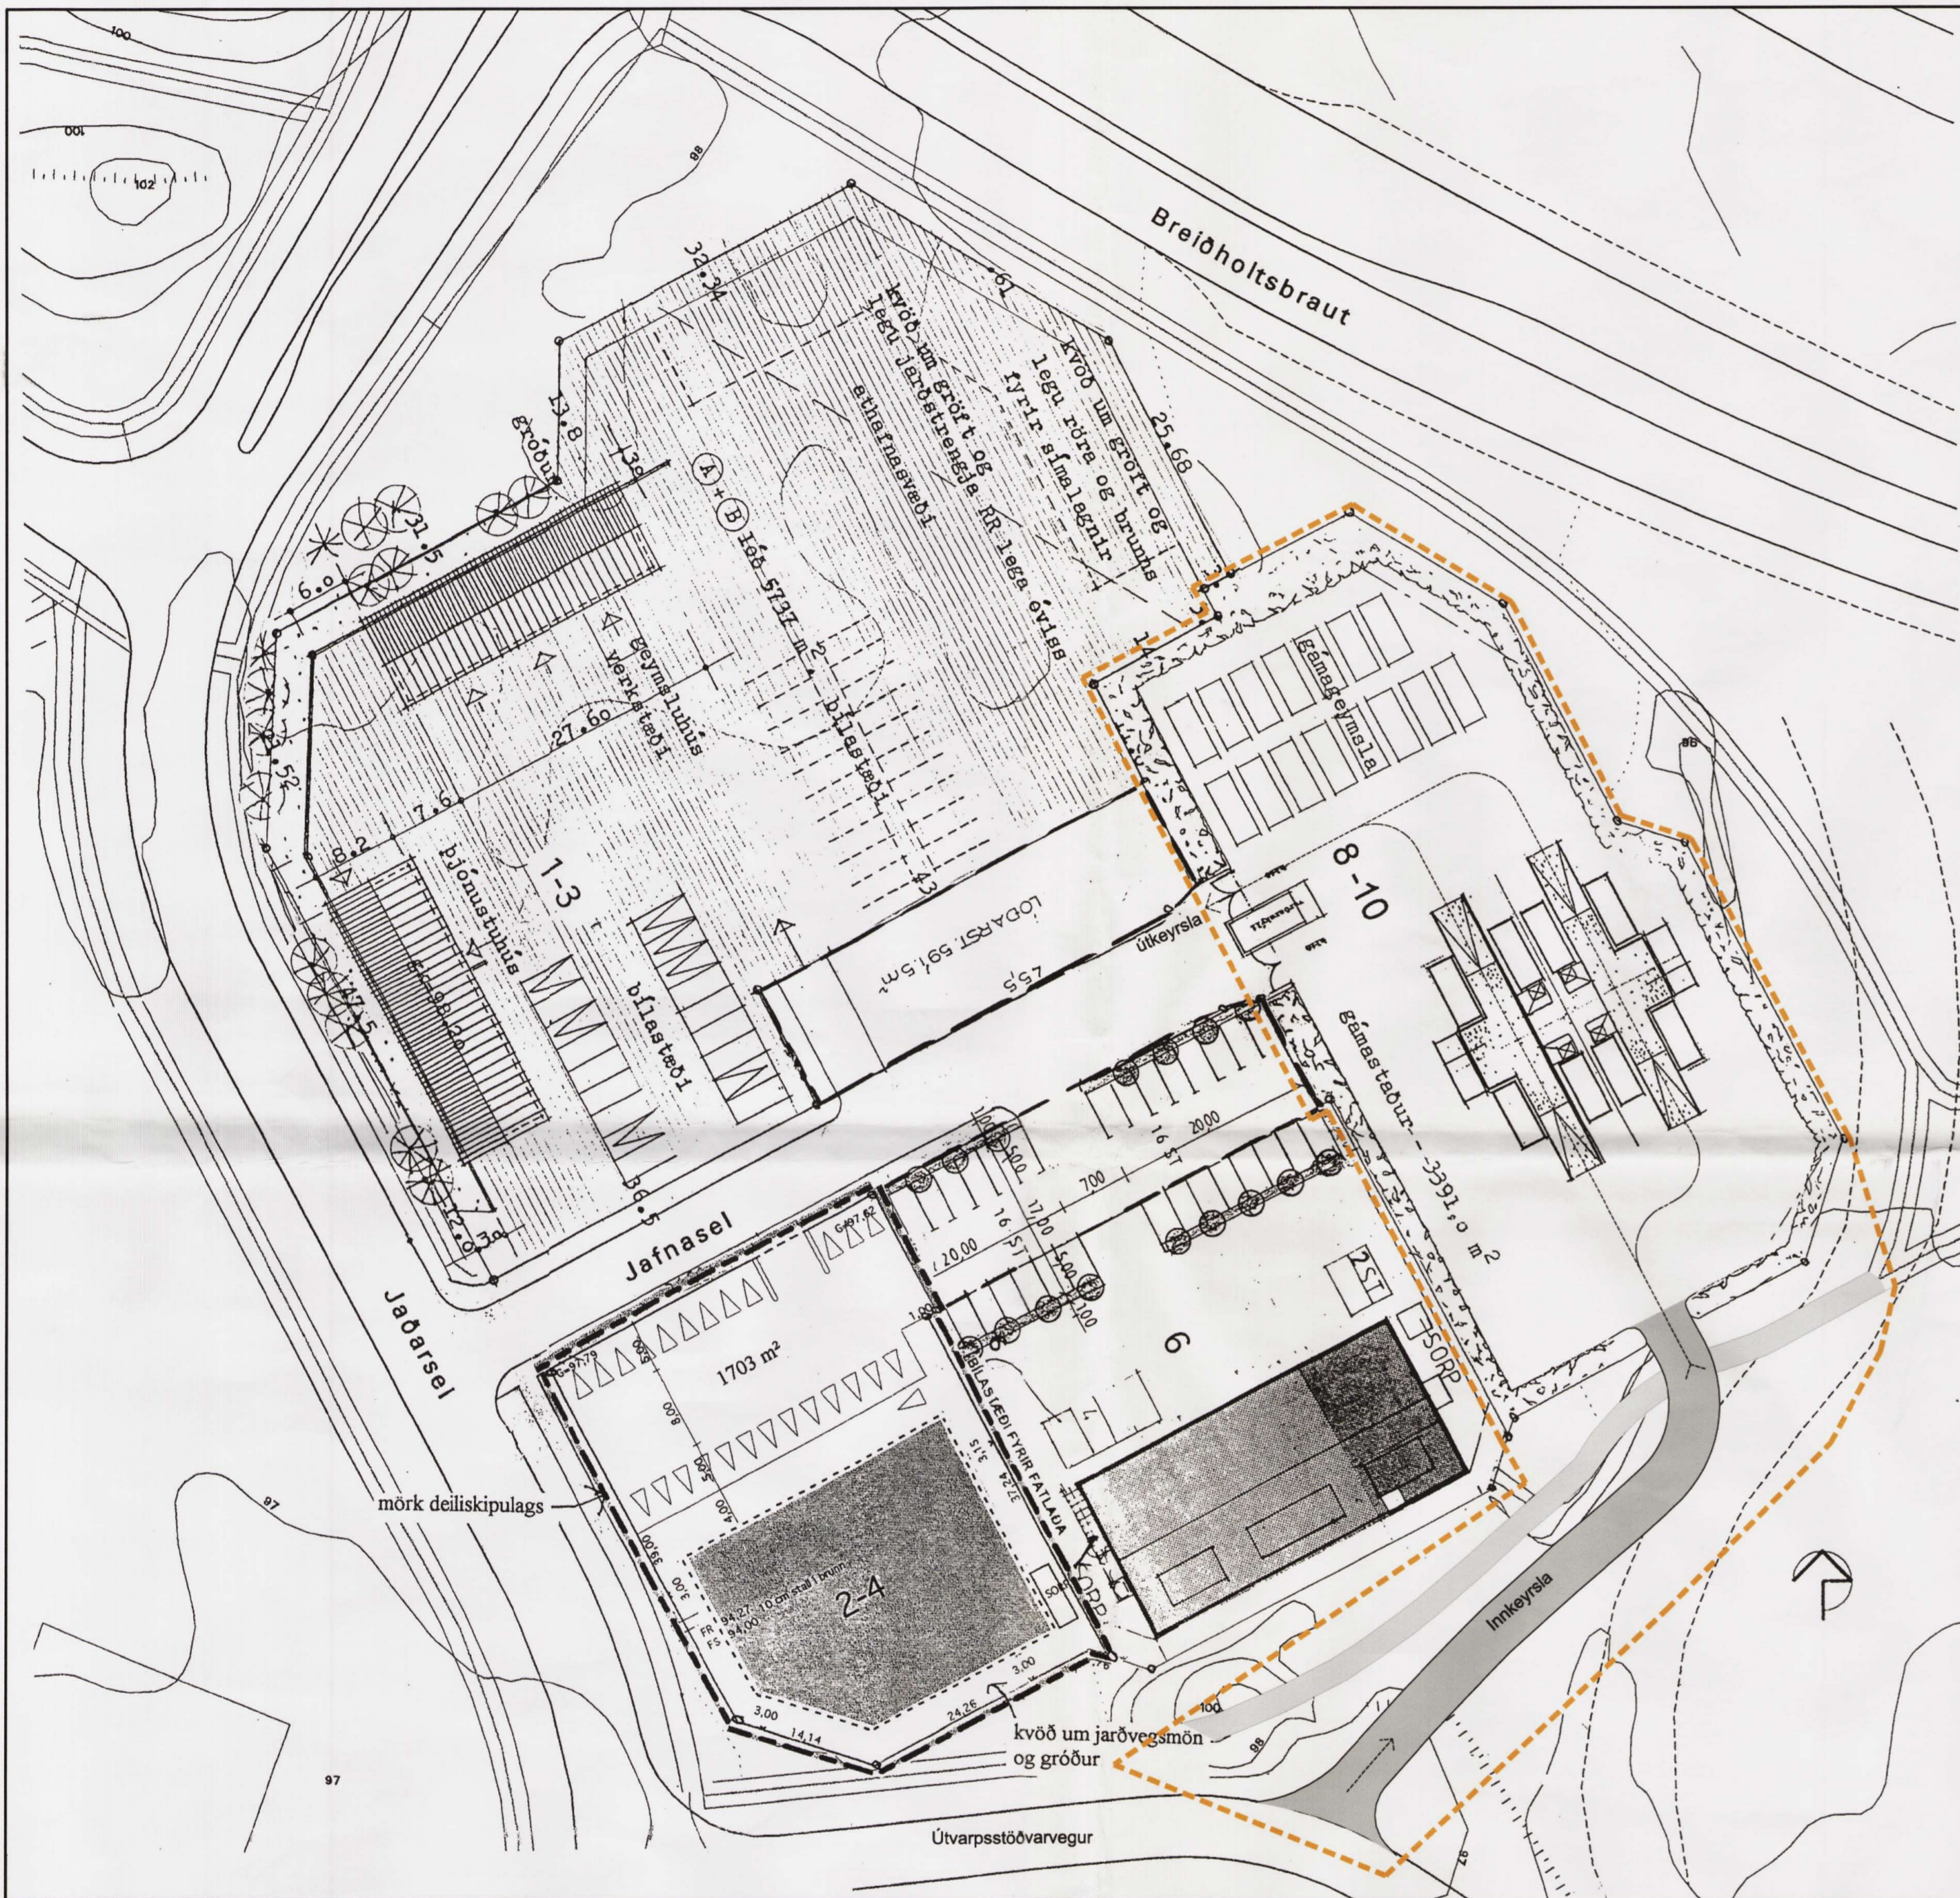

SAMÞYKKT DEILISKIPULAG JAFNASELI, 9 ÁGÚST 2006

Mælikvarði 1:500

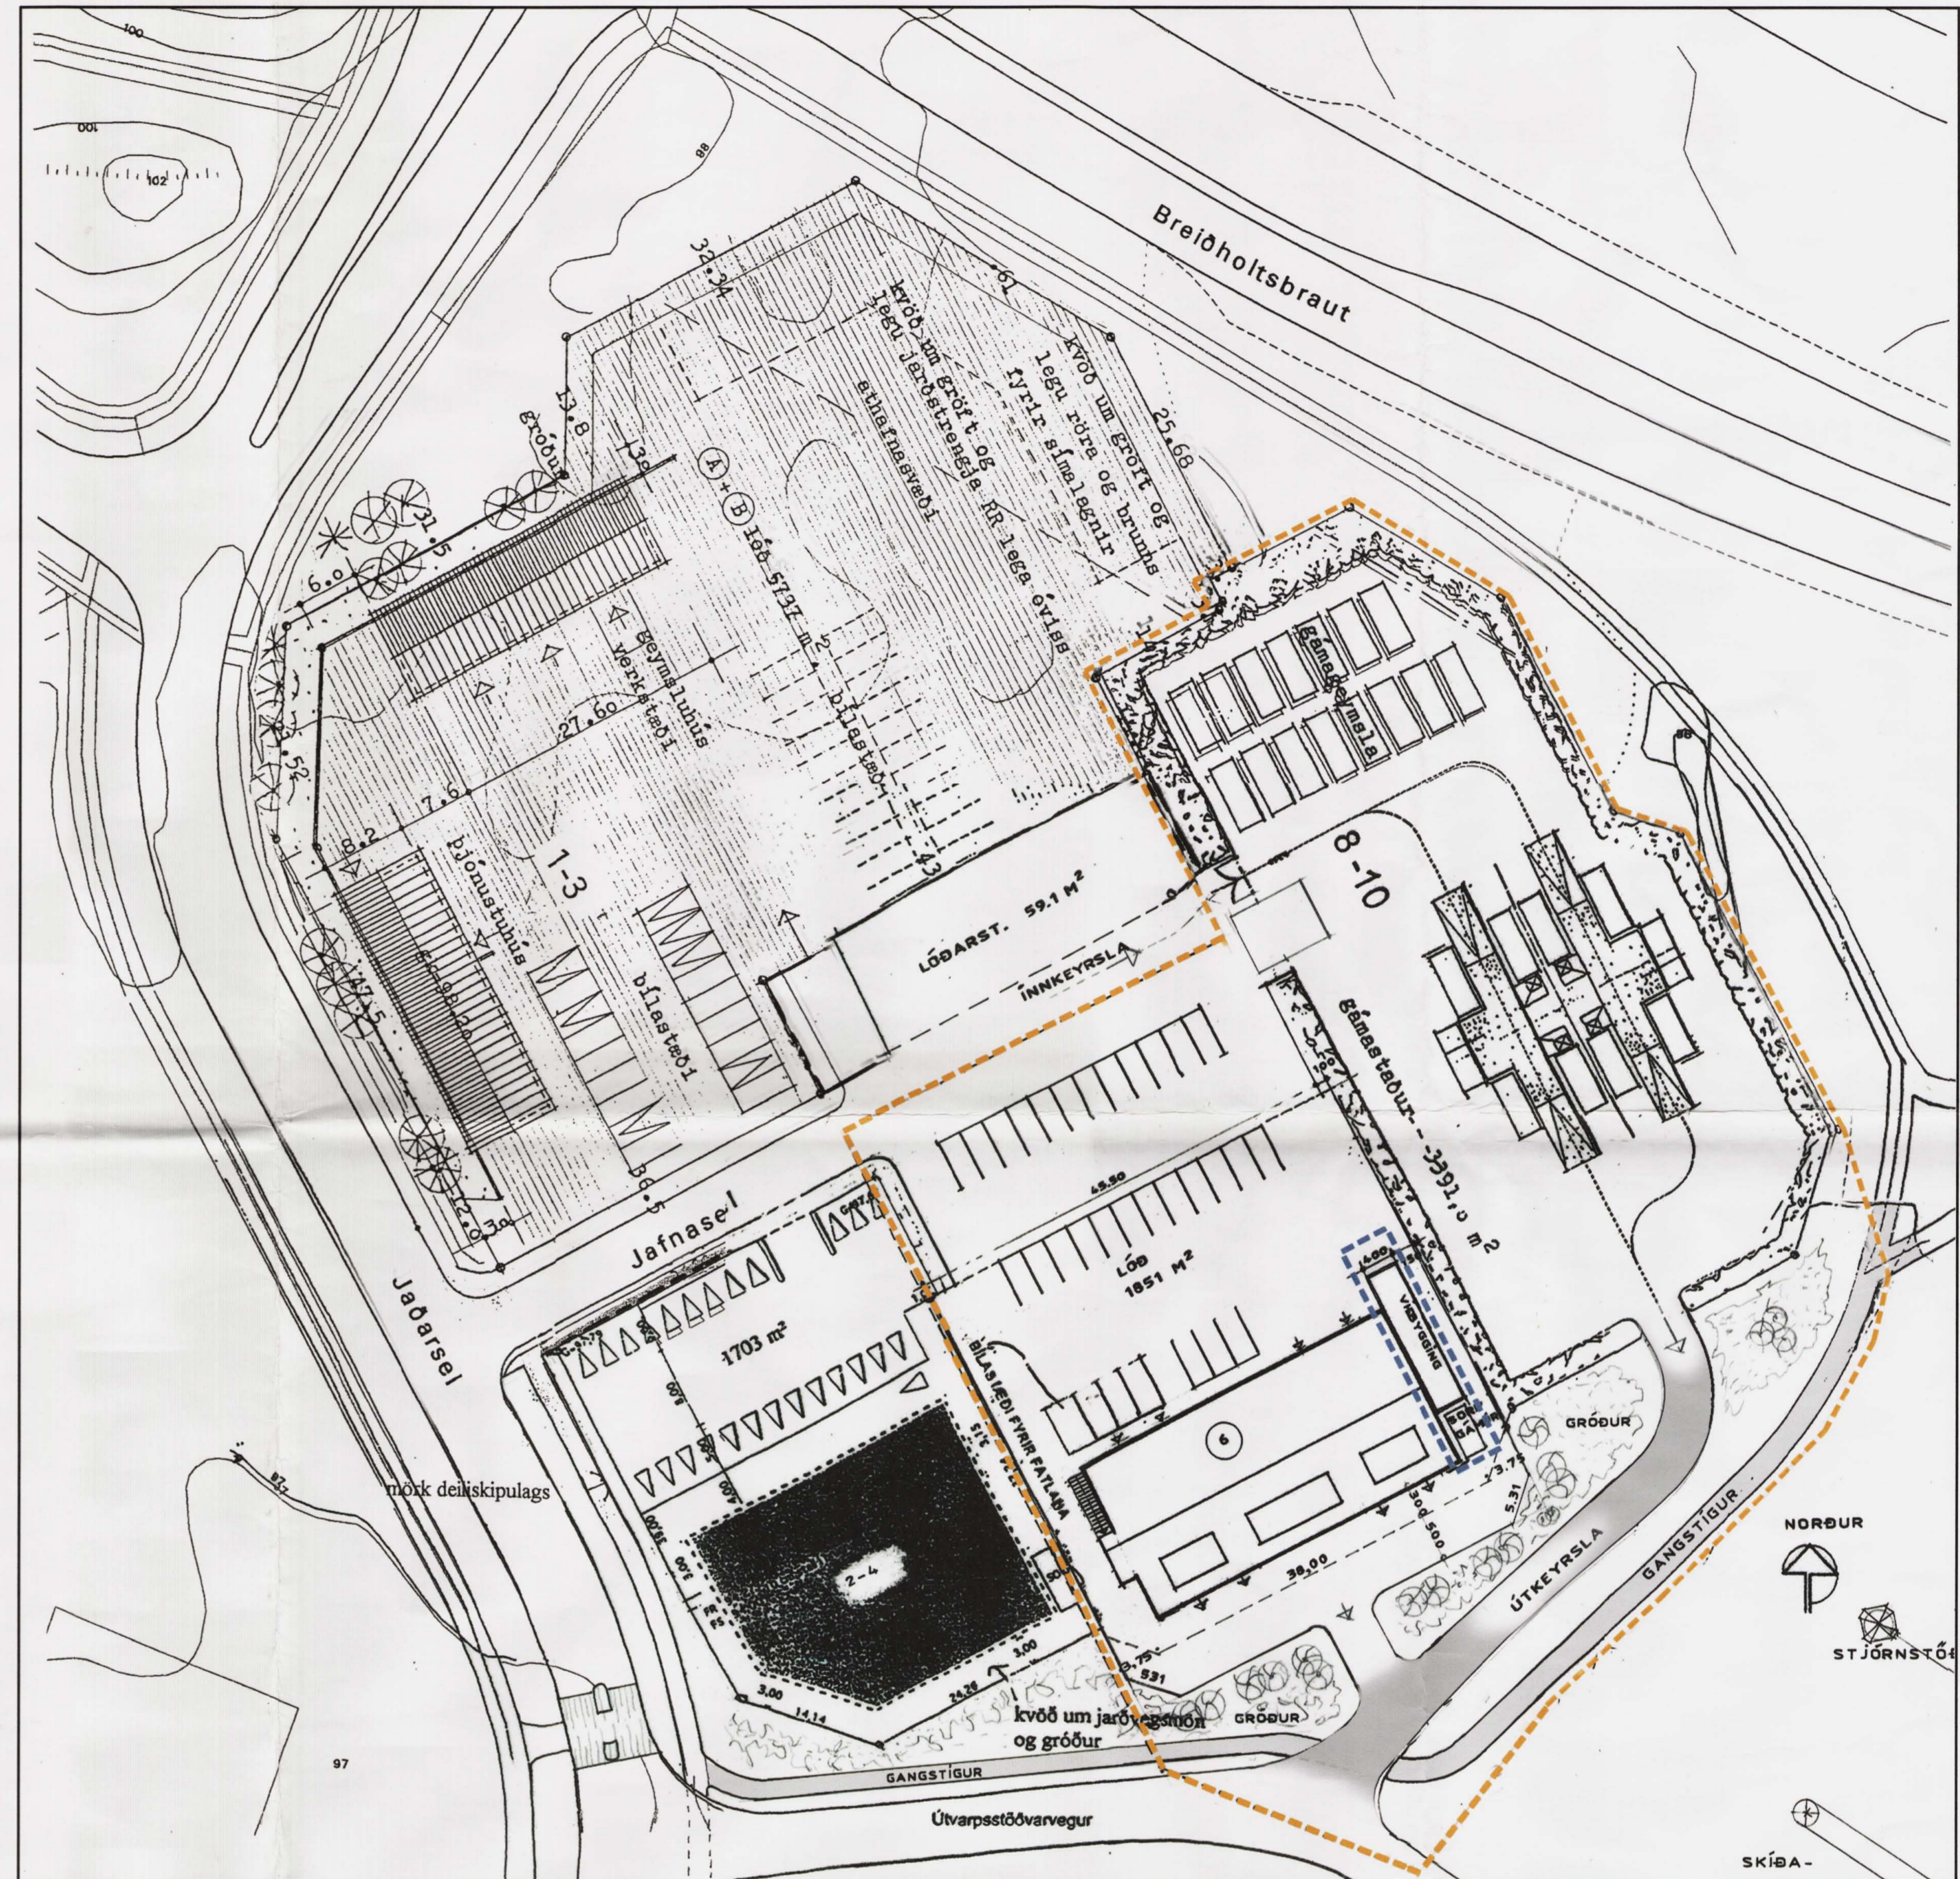

BREYTT DEILISKIPULAG JAFNASELI 6-10

Mælikvarði 1:500



HLUTI AF ADALSKIPULAGI REYKJAVÍKUR 2001-2020

DEILISKIPULAGSBREYTING ÞESSI SEM FENGID HEFUR MEDFERÐ Í SAMRÆMI VÍÐ ÁKVÆÐI 2 mgr. 25 gr. SKIPULAGS- OG BYGGINGARLAGA nr. 73/1997

VAR SAMÞYKKT afari skipulagj þann 15. ágúst 2008

TILLAGN VAR AUGLÝST FRÁ 25. júní 2008

MEÐ ATHUGASEMDARFRESTI TIL 6. ágúst 2008

AUGLÝSING UM GILDISTÖKU BREYTINGARINNAR VAR BIRT Í B- deild STJÓRNATÍÐINDA ÞANN 2008

## GREINAGERÐ ALMENT UM GÖGN :

VÍÐ JAFNASEL ERU 4 VERSLUNAR- OG ÞJÓNUSTULÓDIR LANDNOTKUN SKV. A.R. 2001 - 2024 ER MÍÐSVÆÐI Í GILDI ER DEILISKIPULAG (ÁÐUR IDNADARSVÆÐIS) SAMÞYKKT 15. 10.1985, UPPFÆRT MEÐ SAMÞYKKT BORGARRÁÐS 20 JÚLÍ 1999, SÍÐAST BREYTT 9.ÁGÚST 2006

## BREYTINGIN FELST Í ÞVÍ :

STÆKKA HÚSID AÐ JAFNASELI 6, TIL NORÐAUSTURS UM ALLT AÐ 60 FM. SETJA KEYRSLUDYR Á SÚDAUSTURHLÍÐ HÚSSINS. STÆKKA LÓÐINA Í SÚDAUSTUR ALLT AÐ 247 FM. BREYTA LEGU GÖNGUSTIGS SÚDAUSTAN LÓÐANA. ÚTKEYRSLULEIÐ FRÁ LÓÐ SORPU ER AÐ ÚTVARPSSTÖÐVARVEGI EINNIG VERÐI LEYFÐ ÚTKEYRSLA FRÁ STEKKAÐRI LÓÐ JAFNASEL 6 AÐ ÚTVARPSSTÖÐVARVEGI. SÚDAUSTAN LÓÐANNA, Á BORGARLANDI, VERÐI SETT KVÖÐ UM GRÓÐUR, SEM KOSTAÐUR VERÐI AF LÓÐARHÖFUM.

## HELSTUSTÆRÐIR :

JAFNASEL 6, FYRIR BREYTINGU: JAFNASEL 6, EFTIR BREYTINGU: LÓÐARSTÆRÐ ER 1851 FM. HEILDARSTÆRÐ LÓÐAR VERÐUR 2098 FM. BYGGINGARMAGN Á LÓÐINNI ER UM 920 FM. BYGGINGARMAGN VERÐUR 980 FM. FJÖLDI BÍLASTÆÐA 20 STÆÐI ER 0,5 FJÖLDI BÍLASTÆÐA 20 STÆÐI NÝTINGARHLUTFALL ER 0,47 NÝTING VERÐUR 0,47

## SKÝRINGAR :

MÖRK BREYTINGAR  
LÓÐAMÖRK  
BYGGINGARREITUR VÍÐBYGGINGAR



## JAFNASEL 6-10 BREYTING Á DEILISKIPULAGI MÁÍ 2008

ARKO  
TEIKNISTOFA  
LANGHOLTSVEGI 109 104 RVK.  
SÍMI 588-2500 GSM 894-6565 FAX 588-  
JÓN RÓBERT KARLSSON - KT. 020141-3449