


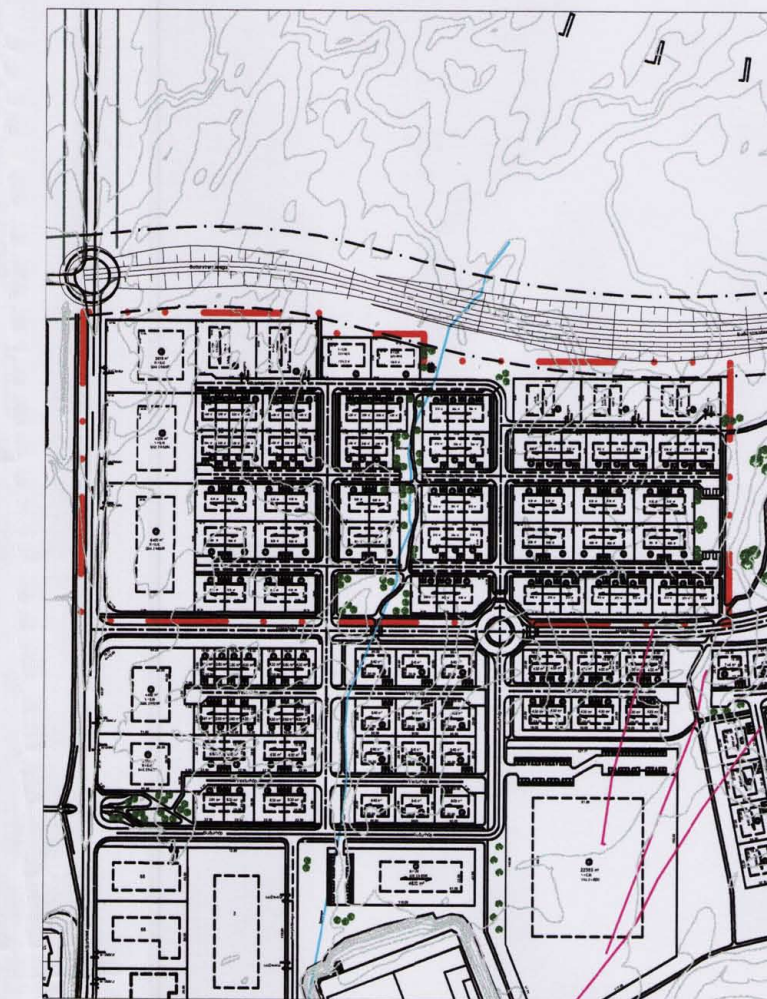

GRINDAVÍK


TILLAGA AÐ DEILISKIPULAGI
NORDAN HÓPSBRAUTAR
DEILISKIPULAGSUPPDRATTUR 2 AF 2
YFIRLITSTEIKNING KVARÐI 1:1000

LYKILMYND



GREINAGERÐ


Sjá greinagerð á blaði 1.

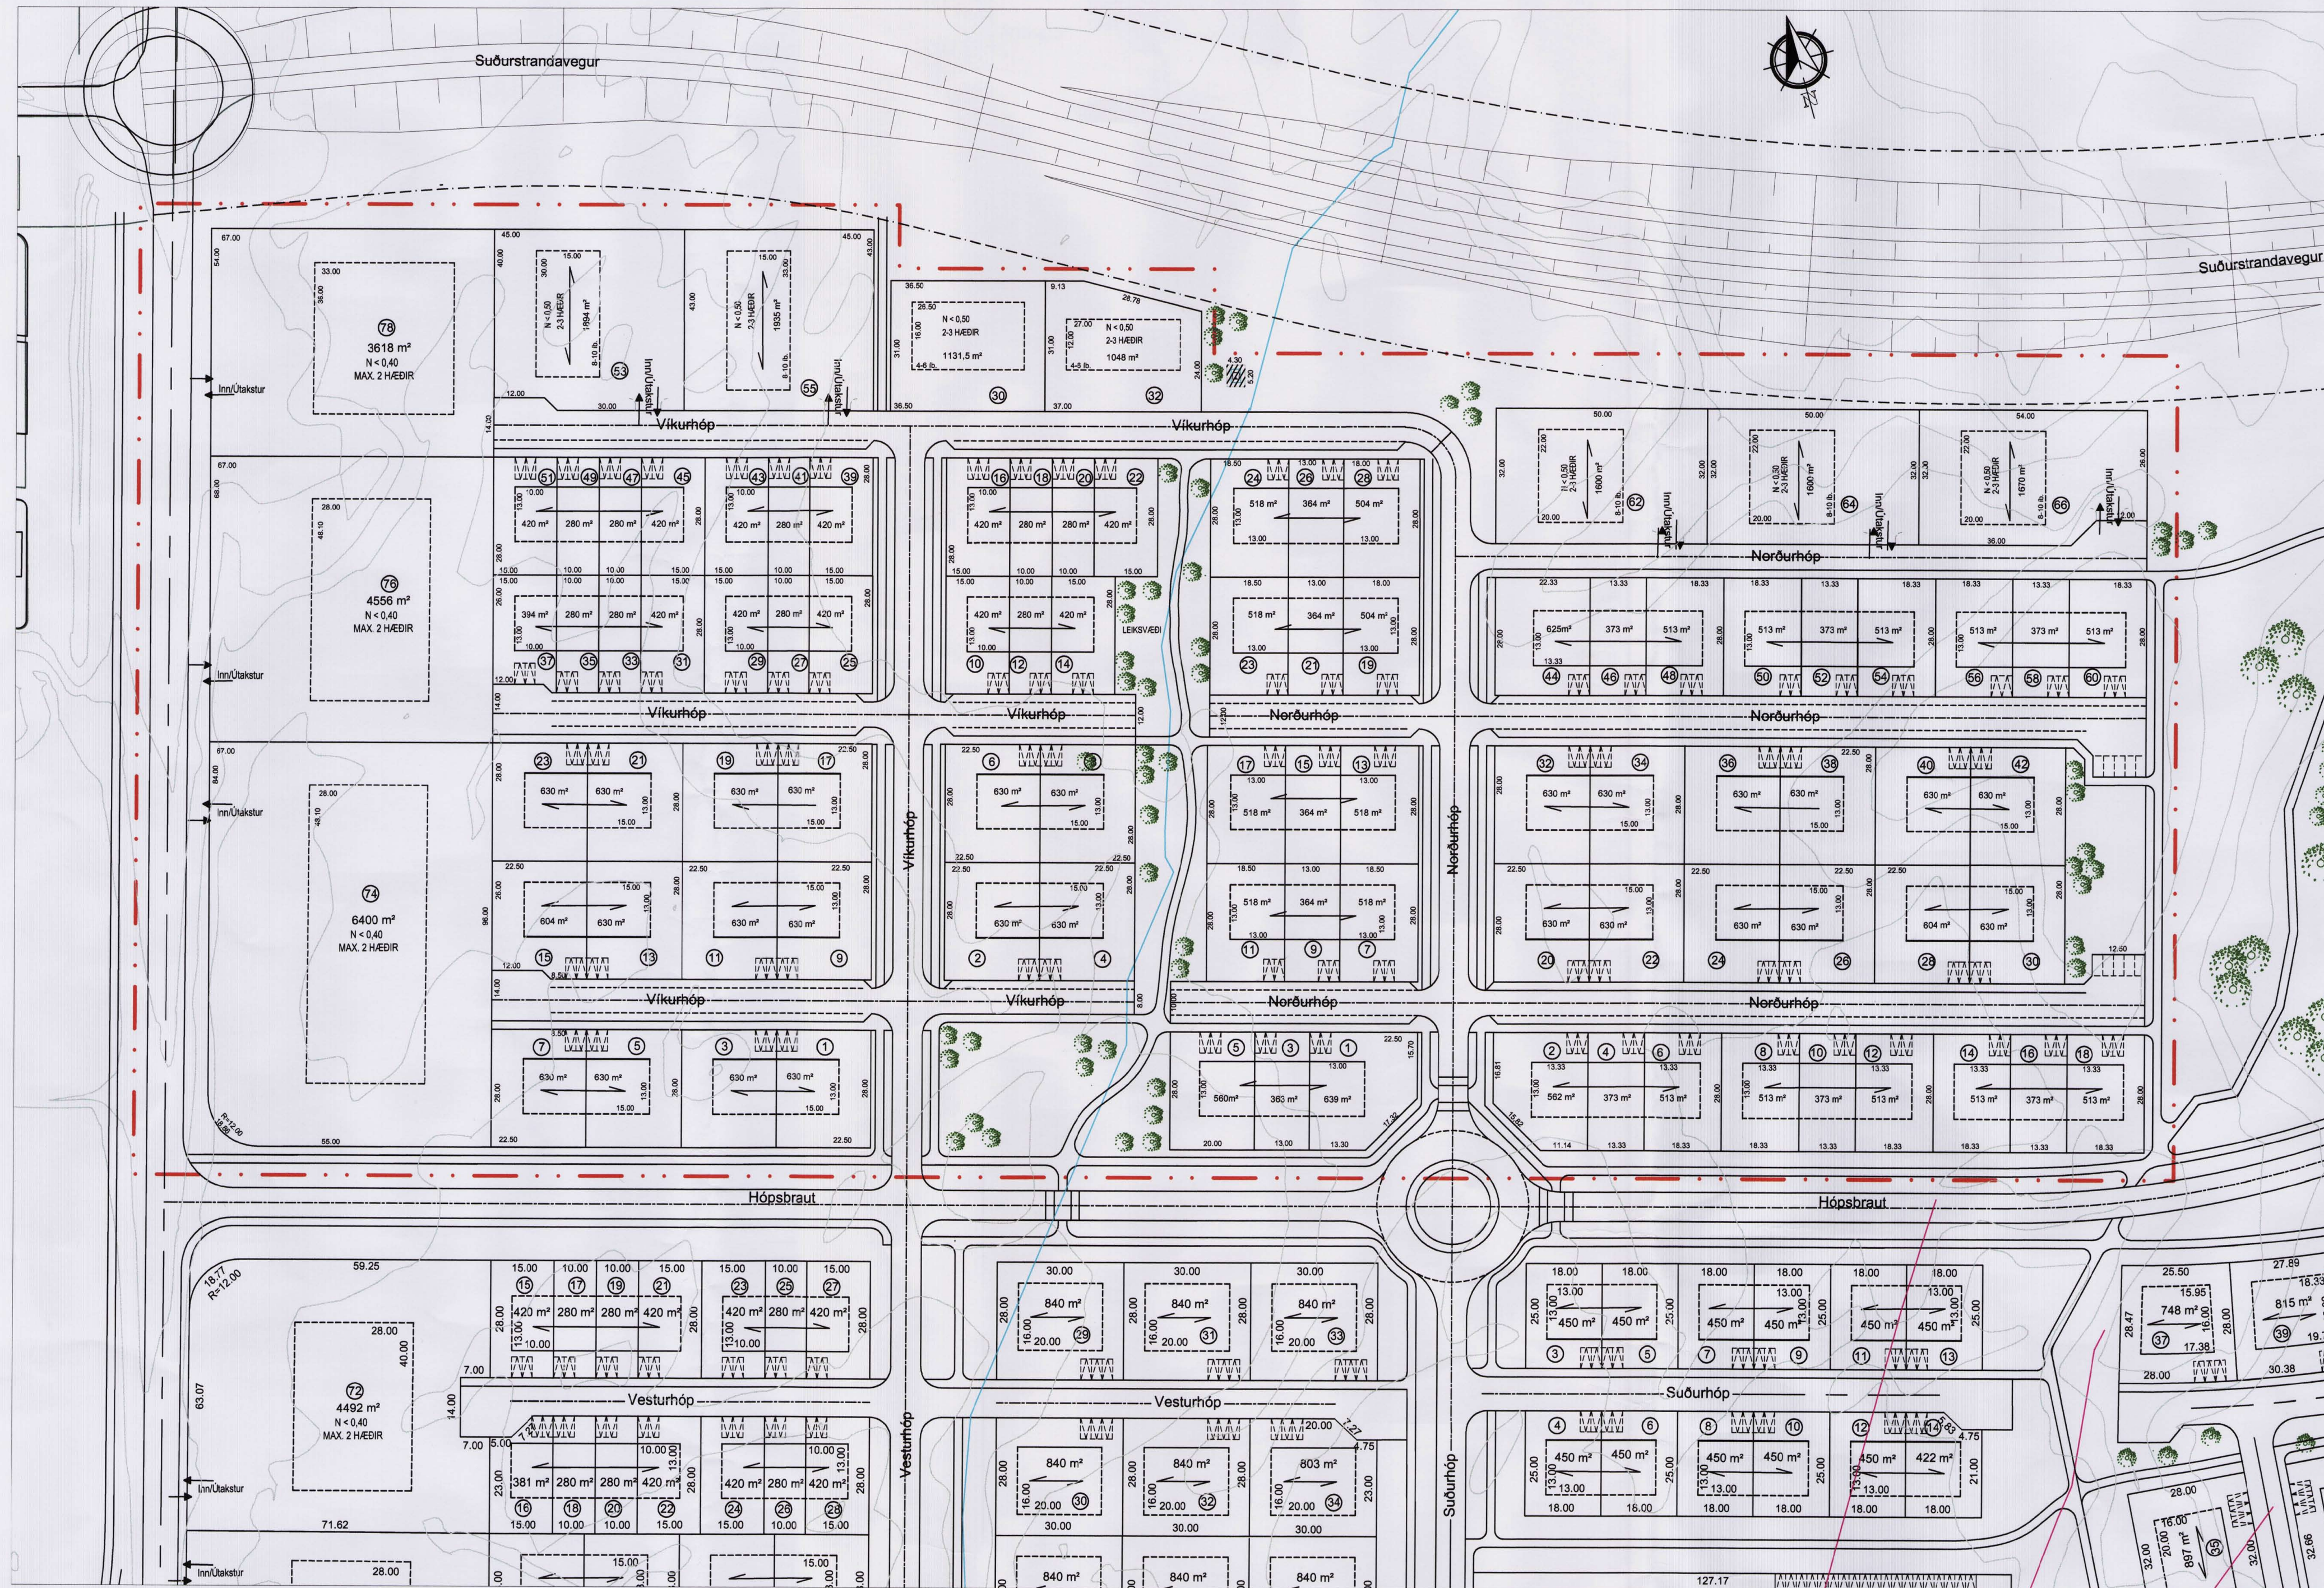

Deiliskipulag þetta sem auglýst hefur verið samkvæmt 25. gr. skipulags- og byggingalaga nr. 73/1997 var samþykkt í bæjarstjórn Grindavíkur þann 2005.

13 DEC 2006

GRINDAVÍK

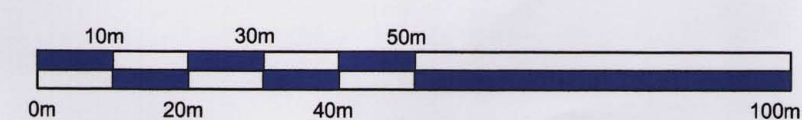

Hnitakerfi ISN 93

Kortagrunnur Ísgraf (uppréttar loftmyndir) VS.

Skýringar:

- SPRUNGA MED NA-NV STEFNU
- SPRUNGUR YFIR HRAUNHELLUM
- MÖRK SKIPULAGSSVÆÐIS
- LÍNA DREGIN CA. 3m UTAN MARKA
- STEFNA MÆNIS
- BYGGINGARREITUR
- BÍLASTÆÐI
- SPENNISTÖÐ

Uppfært 22.11.2006 skv. athugasemum Skipulagstofnunnar 8.11.2006

Unnið í nóvember 2005 Ingibjör Björnsen
Breytt í janúar 2006 Benedikt Ingi Sigurðsson

VERKFRÆÐISTOFA SUBURNESJA