



Skýringarmynd, mkv. 1:1000

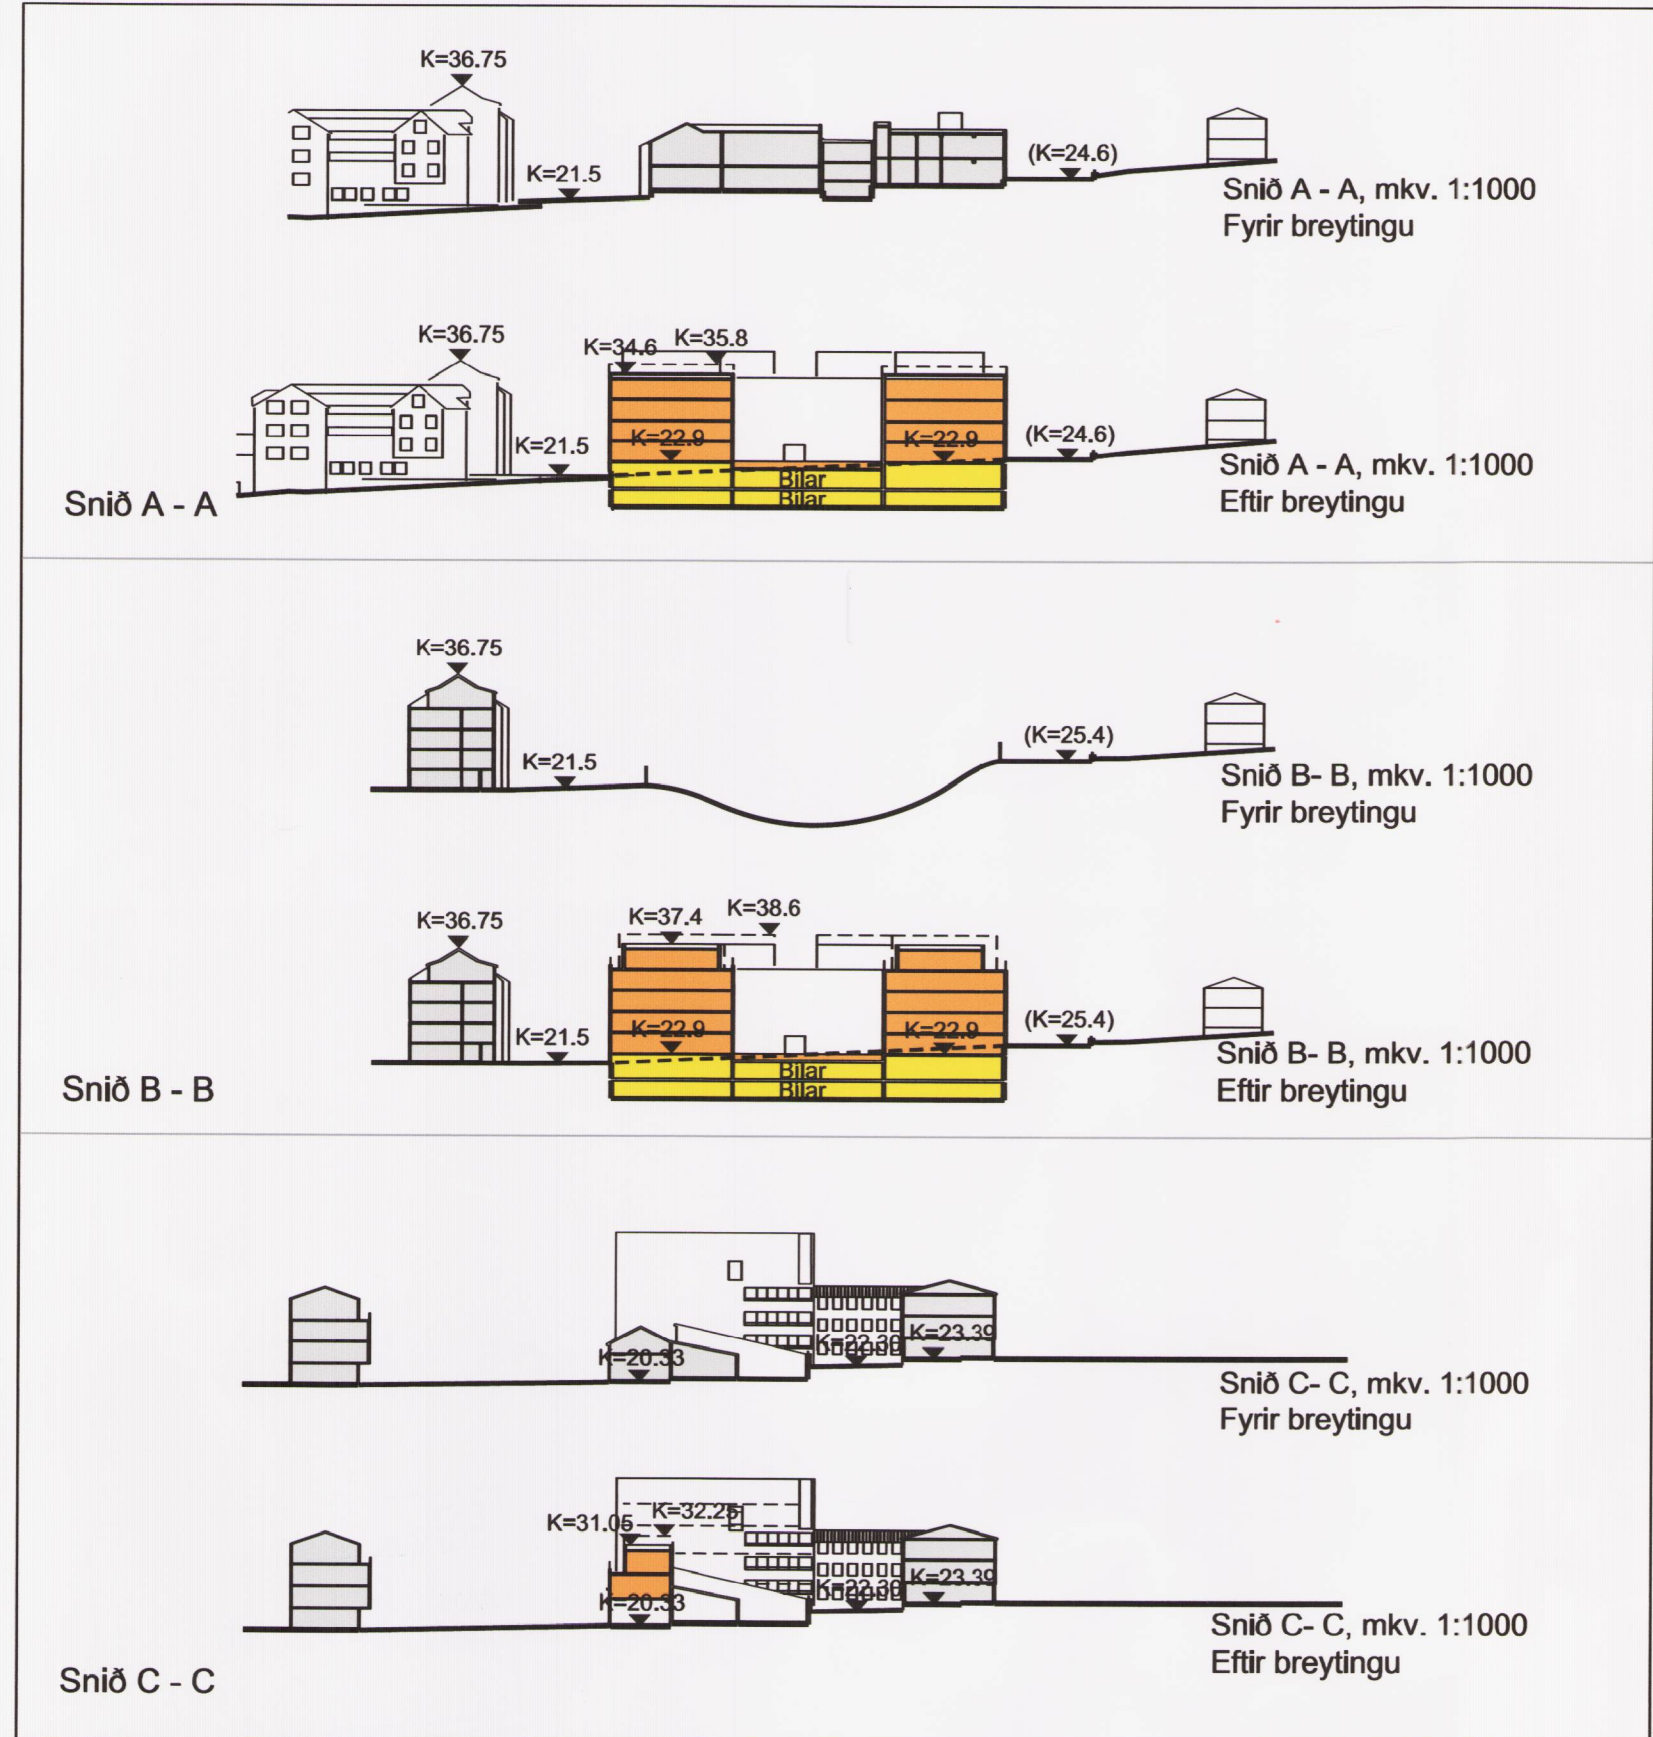


Skilmálasneiðingar

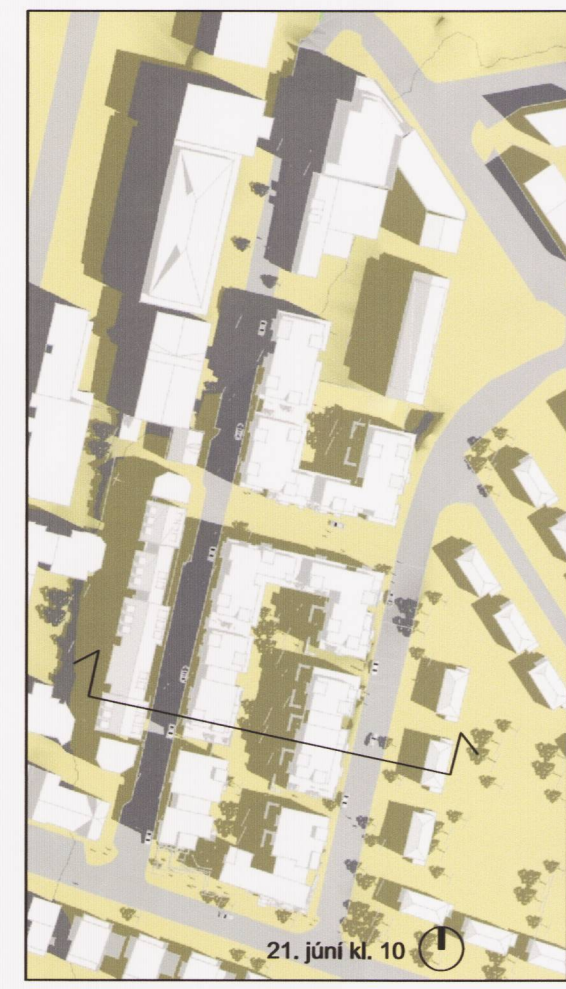


Skuggavarp í júní




Skuggavarp í júní

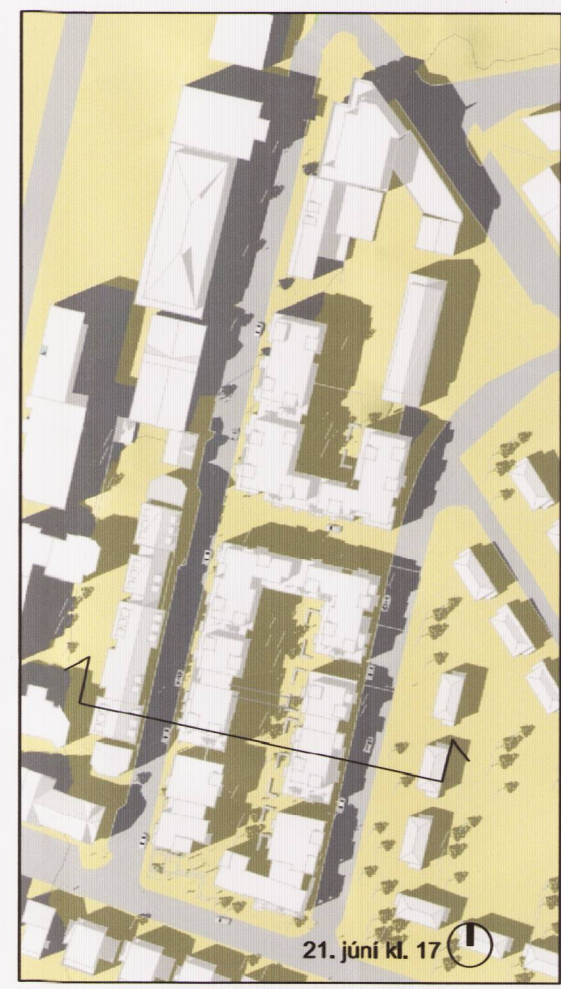

Skuggavarp í júní

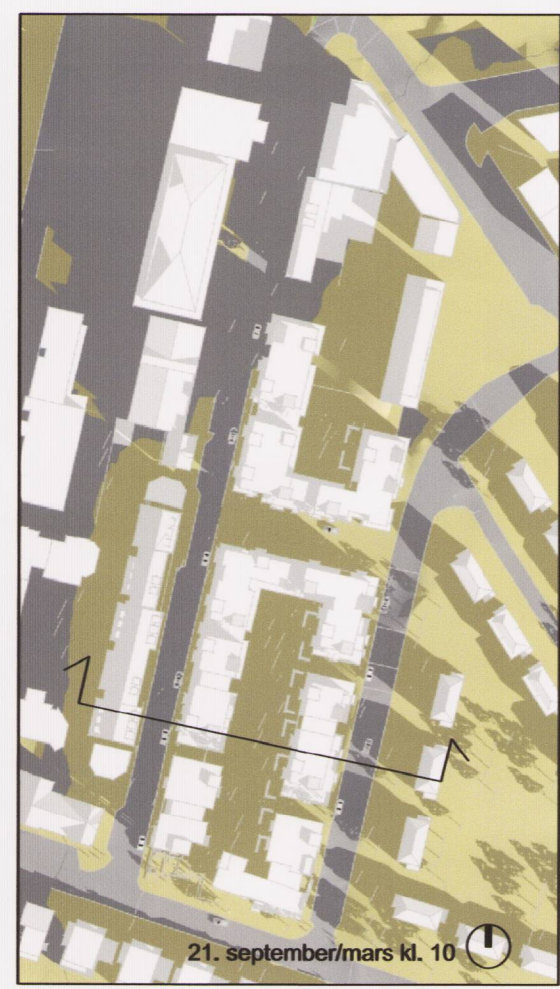

Skuggavarp í september/mars

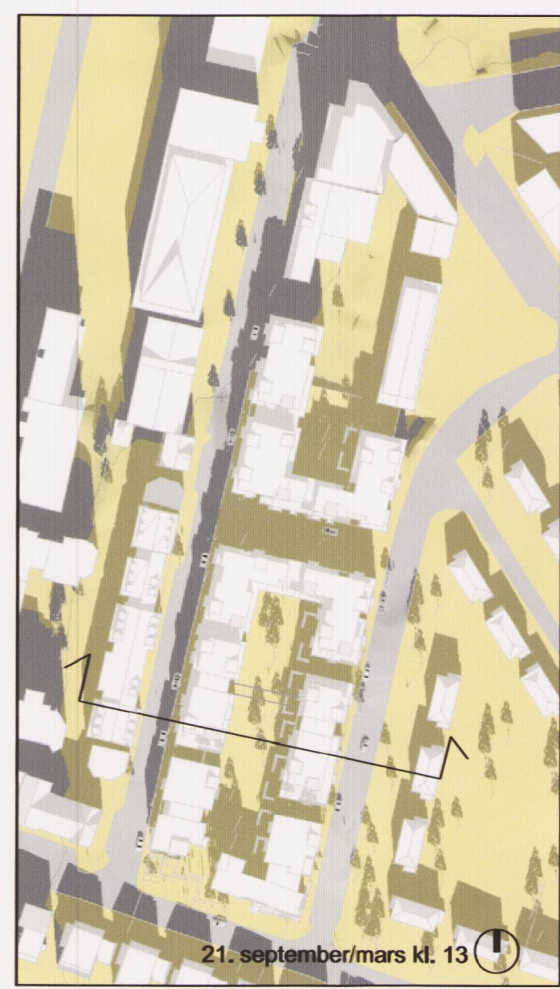

Skuggavarp í september/mars



Skuggavarp í september/mars



Yfirlitsmynd



Horft til suðurs frá Þverholti



Horft til norðurs frá Háteigsvegi



Horft til suðurs frá Einholti

Deiliskipulag þetta sem fengið hefur meðferð í samræmi við ákvarð. 41. gr. skipulagslaga nr. 123/2 var samþykkt í Hamborgskvinnu þann 6. mars 2013 og í Þorgerðarbæ þann 19. mars 2013.
Tillagan var auglýst frá 1. sept. 2013 með afhugsendadati til 14. októbr. 2013.
Auglýsing um gjöldstök deiliskipulagsins var birt í B-deild Stjórnartíðna þann 20. 2013.

UTGAFA 1 TERNAD 1 YVIRFARID 1 EDAGS

ASK ARKITEKTAR EHF
GERÐSÓTLU 9 101 REYKJAVÍK
SMÍ 515 0300 FAX 515 0319
www.ask.is



VERKEFNI
Einholt / Þverholt
Reitir 1.244.1 og 1.244.3

TEGUND TERNINGAR
Deiliskipulagstillaga
HEITI TERNINGAR
Skýringaruppdráttur

MOV. 1 A1
HANNAÐ ASK / Búsetl
TERNINGAR ASK
YVIRF. PG
DAGS 11.08.2013
UTGAFA

VERK-NR. 1159 AERKENNI-NUMBER TERNINGAR 05-02

© ÖLL AFRIT OG AFRITUN TERNINGAR ER HÁÐ SAMBYRÐUR ASK ARKITEKTA. EKKI SKAL MELA UPF AF TERNINGAL.