Iðjubraut, athafna- og iðnaðarsvæði

Deiliskipulag

Sveitarfélagið Dalabyggð

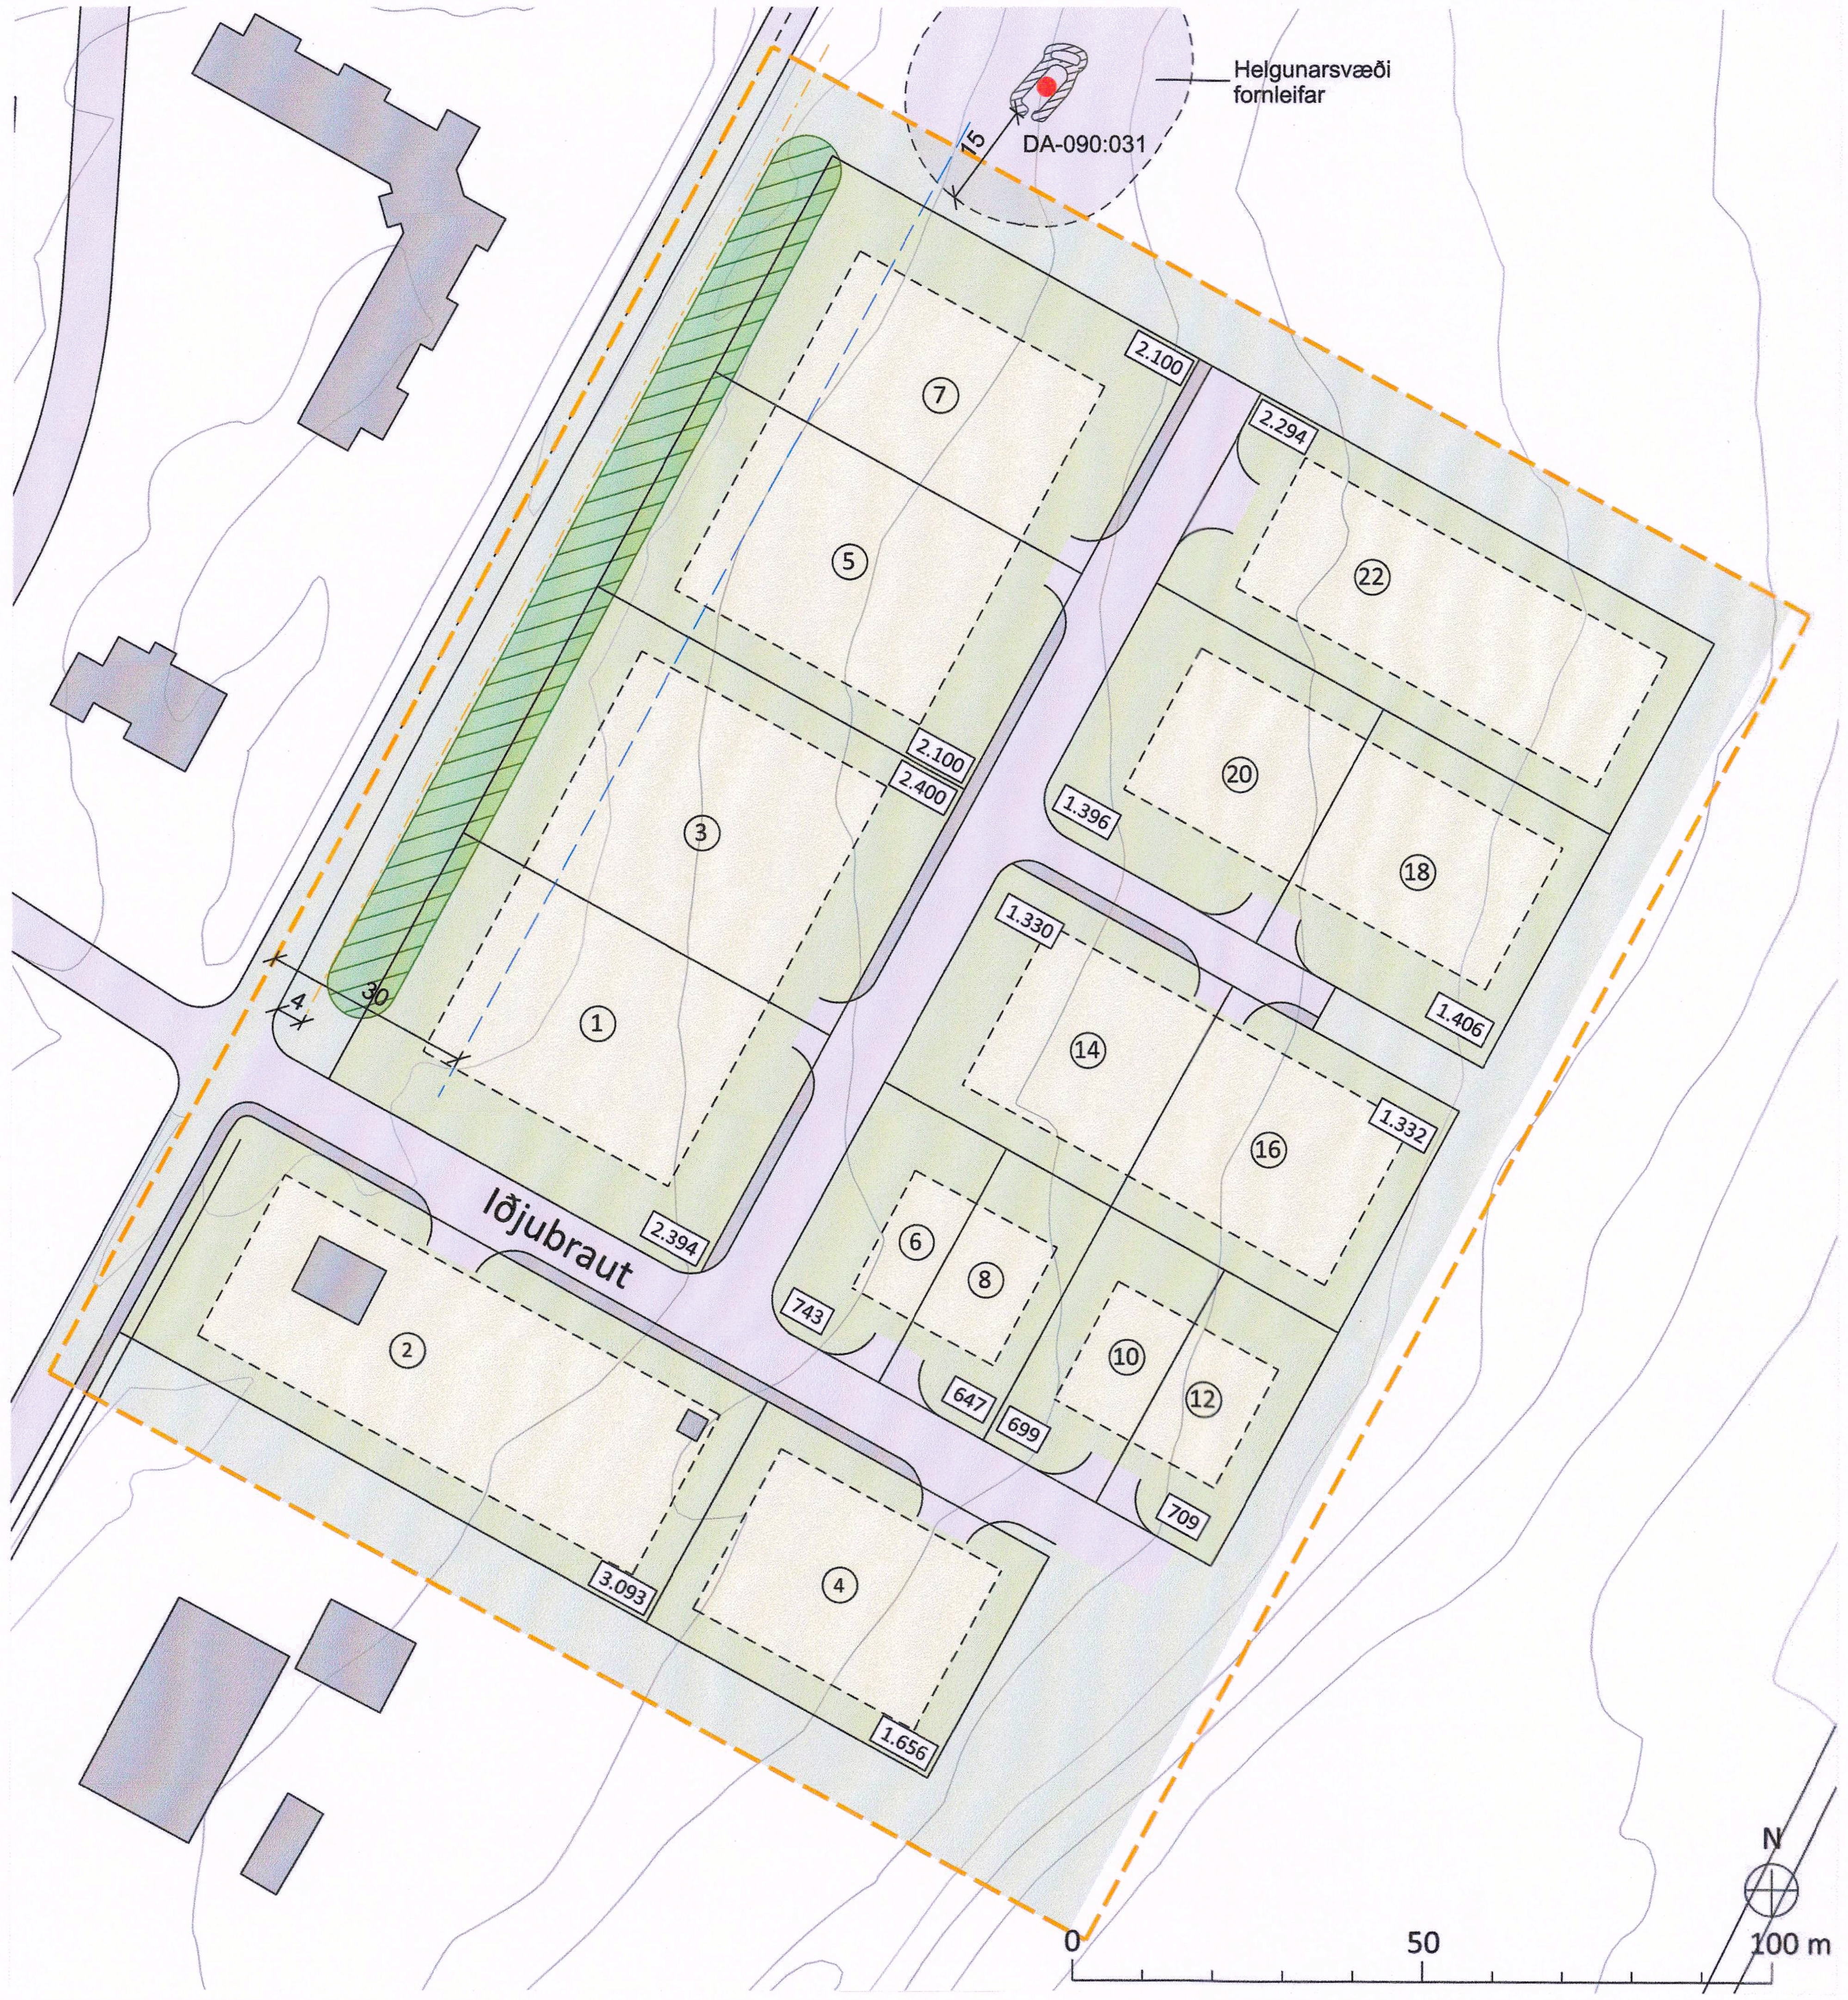

DEILISKIPULAGSUPPDRÁTTUR 1:1000

SKÝRINGARUPPDRÁTTUR 1:4.000

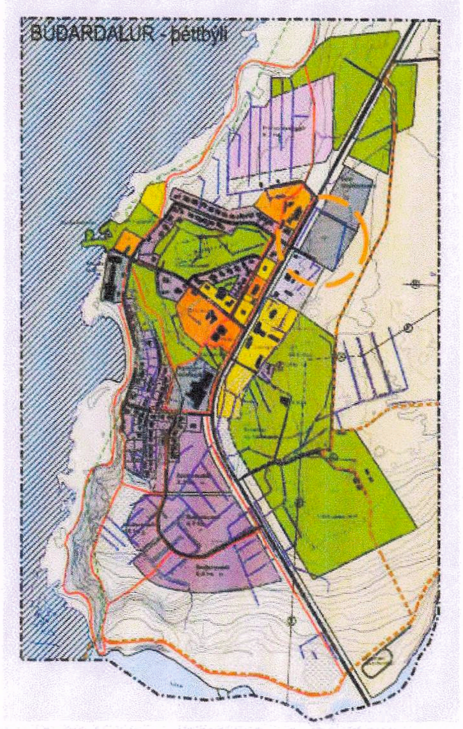

AÐALSKIPULAG DALABYGGÐAR 2004-2016
Þéttbýlisuppdráttur Búðardals

SKÝRINGAR

- Mörk deiliskipulagsreits
- Lóðamörk
- Skipulagt svæði
- Lóð
- Byggingareitir húsa
- Fornleifar og helgunarsvæði (15 m) DA-090:031
- Núverandi byggingar
- Götur/gangstétt
- (10) Lóðanúmer
- 2.100 Flatarmál lóða í m²
- Veghelgunarsvæði
- Öryggissvæði
- Gróðurmön/hljóðmör
- Gróður til skýringar

SAMÞYKKTIR

Deiliskipulag þetta, sem auglýst hefur verið skv. 40. og 41.g skipulagslaga nr. 123/2010 var samþykkt í
skipulags- og byggingarnefnd þann 04.06.2021
og í sveitarstjórn Dalabyggðar þann 10.06.2021

Lýsingin var auglýst frá 14.05.2020
með athugasemdafresti til 10.06.2020

Tillagan var auglýst frá 02.07.2020
með athugasemdafresti til 14.08.2020

f.h.Sveitarfélagsins Dalabyggðar

SVEITARSTJÓRI DALABYGGÐAR

EFLA

Iðjubraut, athafna- og iðnaðarsvæði
Sveitarfélagið Dalabyggð
Deiliskipulag

VERK:	BLAÐSTÆRÐ:	UNNIÐ:	RÝNT:
7538-009	A2	sos	mbg
MÆLIKVARÐI:	DAGS:	DAGS.BREYT:	
1:1.000/1:4.000	16.06.2020	01.06.2021	

SAMÞYKKT:

ÚTDRÁTTUR ÚR GREINARGERÐ

Staðhættir og afmörkun skipulagssvæðis

Skipulagssvæðið er um 3,5 ha að stærð og er staðsett vestan Vestfjarðavegar við norðurjaðar byggðar í Búðardal. Aðkoma að svæðinu er við núverandi tengingu frá þjóðvegi inn á Iðjubraut. Um er að ræða tvær nyrstu lóðirnar á athafnasvæðinu A1 og 13 lóðir á iðnaðarsvæðinu I3. Athafnasvæðið liggur sunnan Iðjubrautar en iðnaðarsvæðið norðan hennar. Á skipulagssvæðinu er nú þegar ein lóð byggð, Iðjubraut 2, sem hýsir starfsemi RARIK. Óbyggði hlutinn er mólendi og framræst deiglendi.

Samantekt

Mikil þörf er á lóðum fyrir athafna- og iðnaðarsvæði í Búðardal og er deiliskipulaginu ætlað að koma til móts við þá eftirspurn og stuðla að vexti atvinnulífs með auknu lóðaframboði fyrir mismunandi starfsemi.

Stefnan samræmist markmiðum gildandi aðalskipulags en helsta markmið þess er að *„stuðla að hagkvæmri þróun byggðar á svæðinu, m.a. með því að skapa sem best skilyrði fyrir atvinnulíf“* og lögð einnig er lögð áhersla á nokkur sérgreind markmið, þ.á.m. að *“stuðla að auknum og fjölbreyttum atvinnutækifærum með nægu framboði lóða undir iðnað, ferðaþjónustu og aðra atvinnustarfsemi“*.

Stefnan er talin hafa óveruleg áhrif á umhverfisþætti. Svæðið er í beinu og rökréttu framhaldi af núverandi athafna- og iðnaðarsvæði og núverandi götur og lagnir nýtast fyrir hluta af svæðinu. Heildaráhrif af deiliskipulagstillögunni eru talin vera jákvæð fyrir sveitarfélagið í heild. Áhersla er á góðan frágang umhverfis byggingar og að slíkt verði til fyrirmyndar.

SKIPULAGSGÖGN OG KORTAGRUNNUR

Skipulagsgögn:

- Deiliskipulagsuppdráttur 1:1.000
- Aðalskipulag Dalabyggðar 2004-2016, þéttbýlisuppdráttur
- Skýringaruppdráttur 1:4.000
- Greinargerð

Kortagrunnur:

Skipulagsuppdráttur er teiknaður á kortagrunni sveitarfélagsins og loftmynd frá Loftmyndum ehf.