


HLÍÐARENDI - DREIFISTÖÐ SUNNAN A-REITS - BREYTT DEILISKIPULAG 2020

FYRIR



GILDANDI DEILSKIPULAG HLÍÐARENDA DAGS. 2014.04.28 MEÐ SÍÐARI TÍMA BREYTINGUM 1:1000

EFTIR

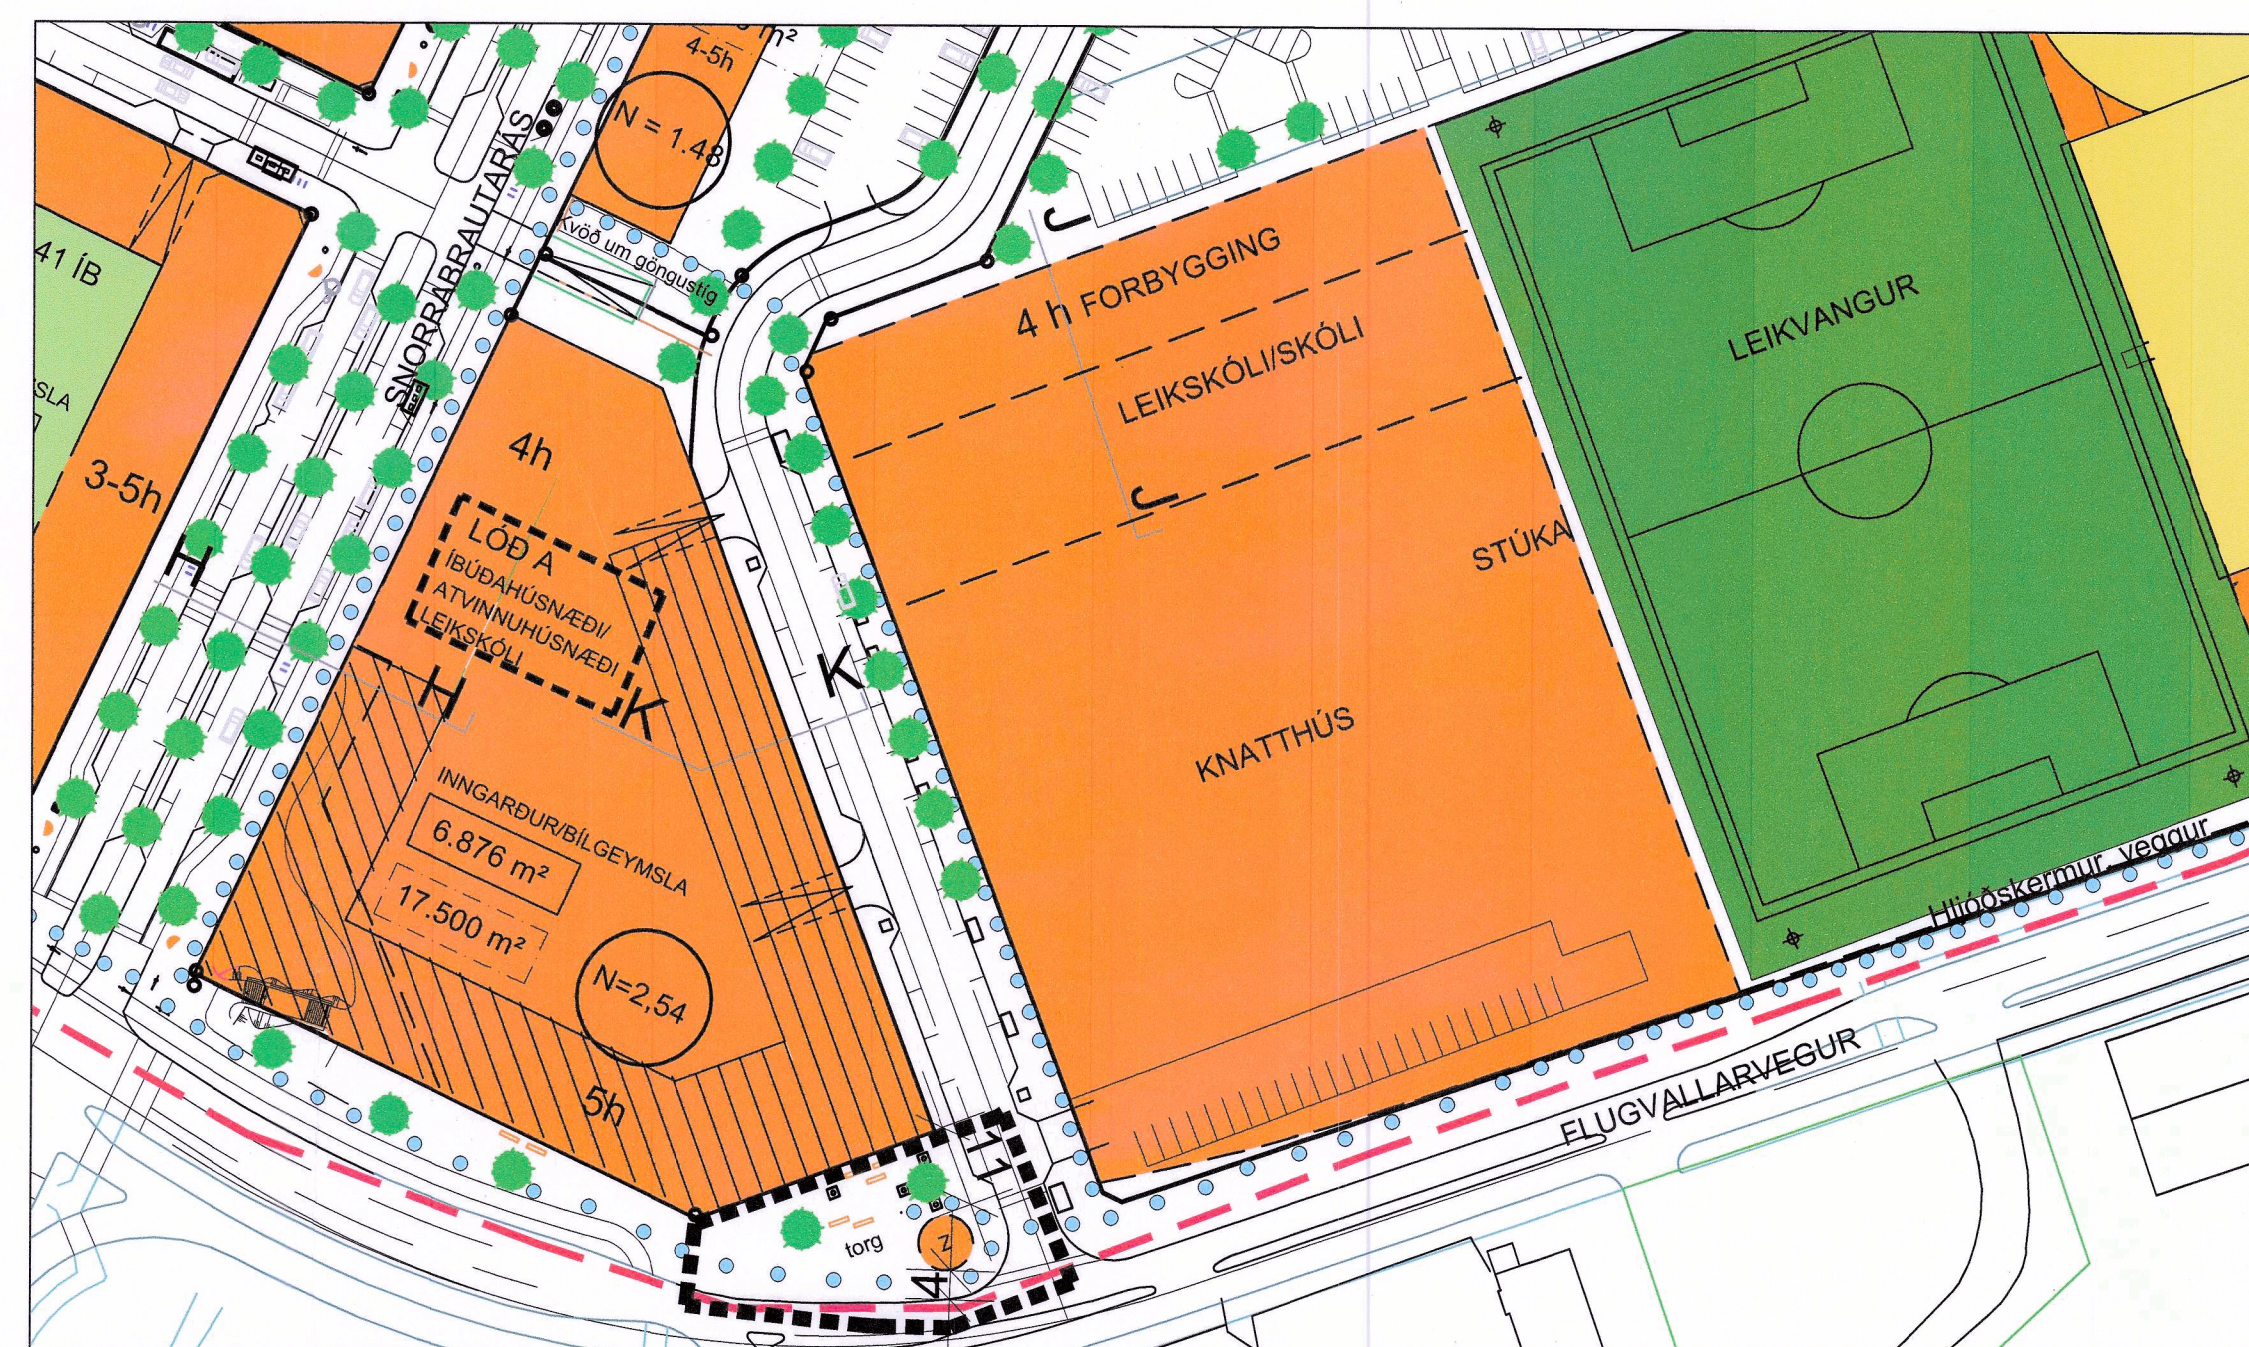

TILLAGA AÐ BREYTTU DEILISKIPULAGI FYRIR HLÍÐARENDA, DREIFISTÖÐ SUNNAN A - REITS 1:1000

Greinargerð





Breytingin felst í gerð viðbótarlóðar fyrir dreifistöð rafmagns á skipulagssvæði Hlíðarenda vegna fjölgunar íbúða á skipulagsreitnum. Staðsetning er á suðlægu torgi, ætlað til dvalar fyrir gesti og gangandi, sunnan A - reits að Flugvallarvegi.

Sérstakur stígur (skráning) við hlið gönguþings við Flugvallarveg að göngum, sem ákveðin ver samkvæmt eldri skipulagi og gatahönnunin hverfur, þar sem ákveðið hvern verið að fella undirgönginn niður og fjarlægja samkvæmt samþykktu aðskilaplanu. 

[illegible]

Vinna þarf endanlega yfirborðshönnun torgsins og aðliggjandi göngu- og hjólastíga til samræmis við þegar hannað yfirborð borgarlands á delískipulagsreitnum og gera þar nánar grein fyrir öðrum götugögnum, sum þekkjum, lýsingu og trjágróðri. Torgarhönnun þarf einnig að taka mið af því að Veitur geti komist að veitistöð vegna viðhalds og eftirlits.

Að öðru leyti gilda eldri skilmálar og uppdættir.

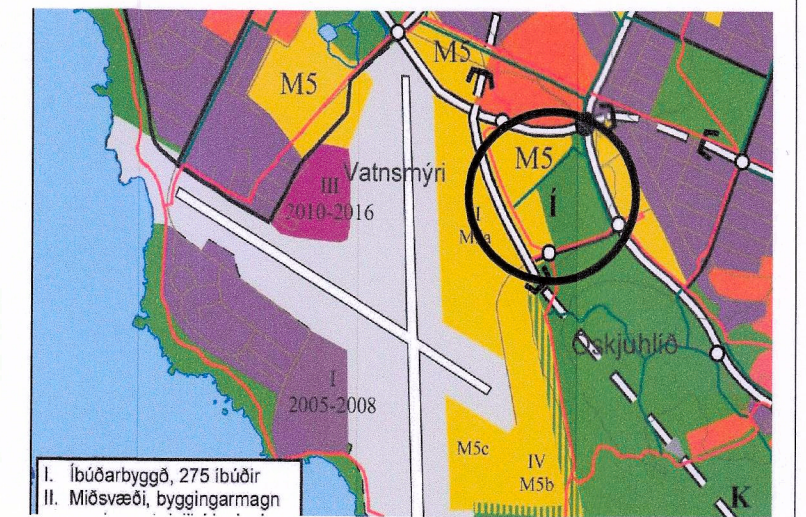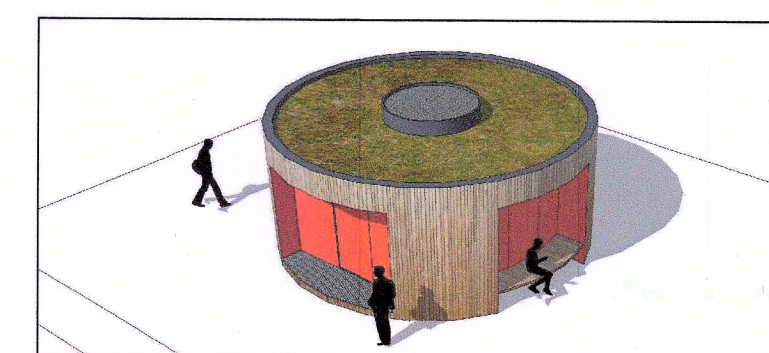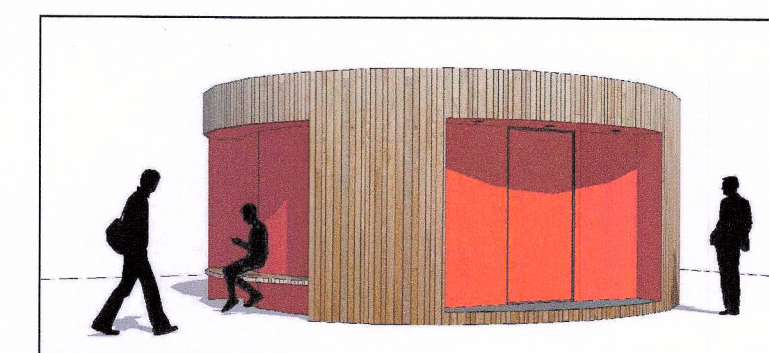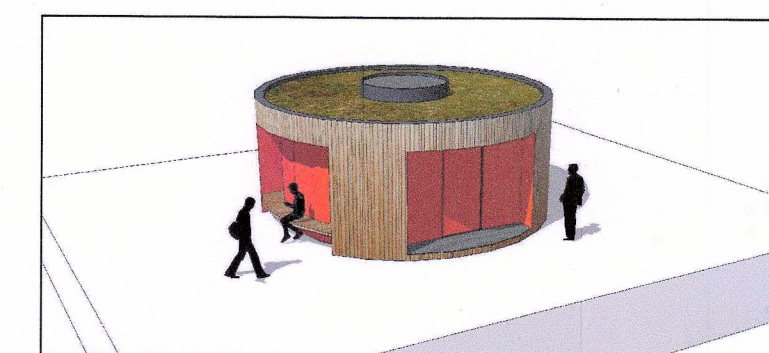

AR 2010-2030




HLÍÐARENDI DEILISKIPULAG

Deiliskipulagi þessu fylgir greinargerð og skilmálar dags. 2014.04.28. Br.2015.01.10

Mæliblöð sýna lóðamörk, nákvæmar stærðir lóða, byggingarreiði, innkeyrslur inn á lóðir og kvaðir ef einhverjar eru.

LYKLAR

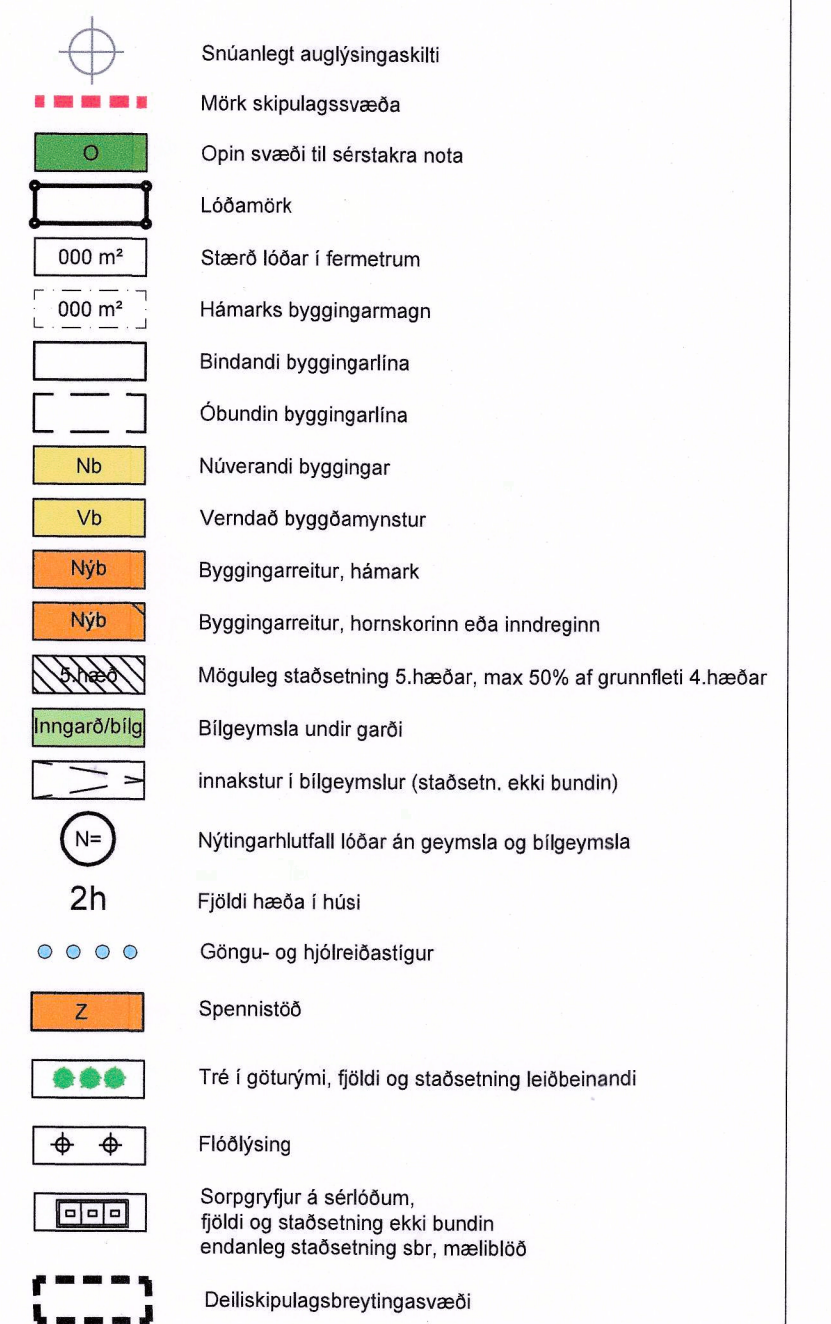

Deiliskipulagsbreyting þessi, sem fengið hefur meðferð í samræmi við ákvæði 2.mgr. 43. gr.skipulagslaga nr. 123/2010 var samþykkt í Skipulags- og ræðingaráði þann 6.mai 2020

Til samræmis við heimild í 3.mgr. 44.gr. i.f. var breytingin ekki grendarkynnt þar sem hún varðaði ekki hagsmuni annarra en Reykjavíkurborgar og/eða umsækjanda.

Auglýsing um gildistöku breytingarinnar var birt í B-deild

Stjórnartíðinda þann 24. júní 2020


Deiliskipulagi þessu fylgir greinargerð og skilmálar
dags. 2014-04-28. Br.2015.01.10

Mæliblöð sýna lóðamörk, nákvæmar stærðir lóða, byggingarreiði, innkeyrslur inn á lóðir og kvaðir ef einhverjar eru.

BREYTT			
HEITI VERKS:			
HLÍÐARENDI			
DEILISKIPULAGSBREYTING			
HEITITENNINGAR:			
DAÐUR:	2020.04.22	HMARÐ:	JL, KÁ
VERNDIN:		VIÐNÆÐ:	1:1.000
		VIÐRÆÐ:	KÁ
JACOB EML LINDAL ARKITEKT FKI KT: 050957-3229 KRISTJÁN AÐJESSÖN ARKITEKT FKI KT: 140506-4309		 DALVEÐUR 18 201 KORNÁRGATA SJÁR 534 8800 FAKS 534 8818 HTJ011193-2409 info@arkitektur.is www.arkitektur.is	