


YFIRLITSMYND (ADALSKIPULAG 1996 - 2016)
1:10000

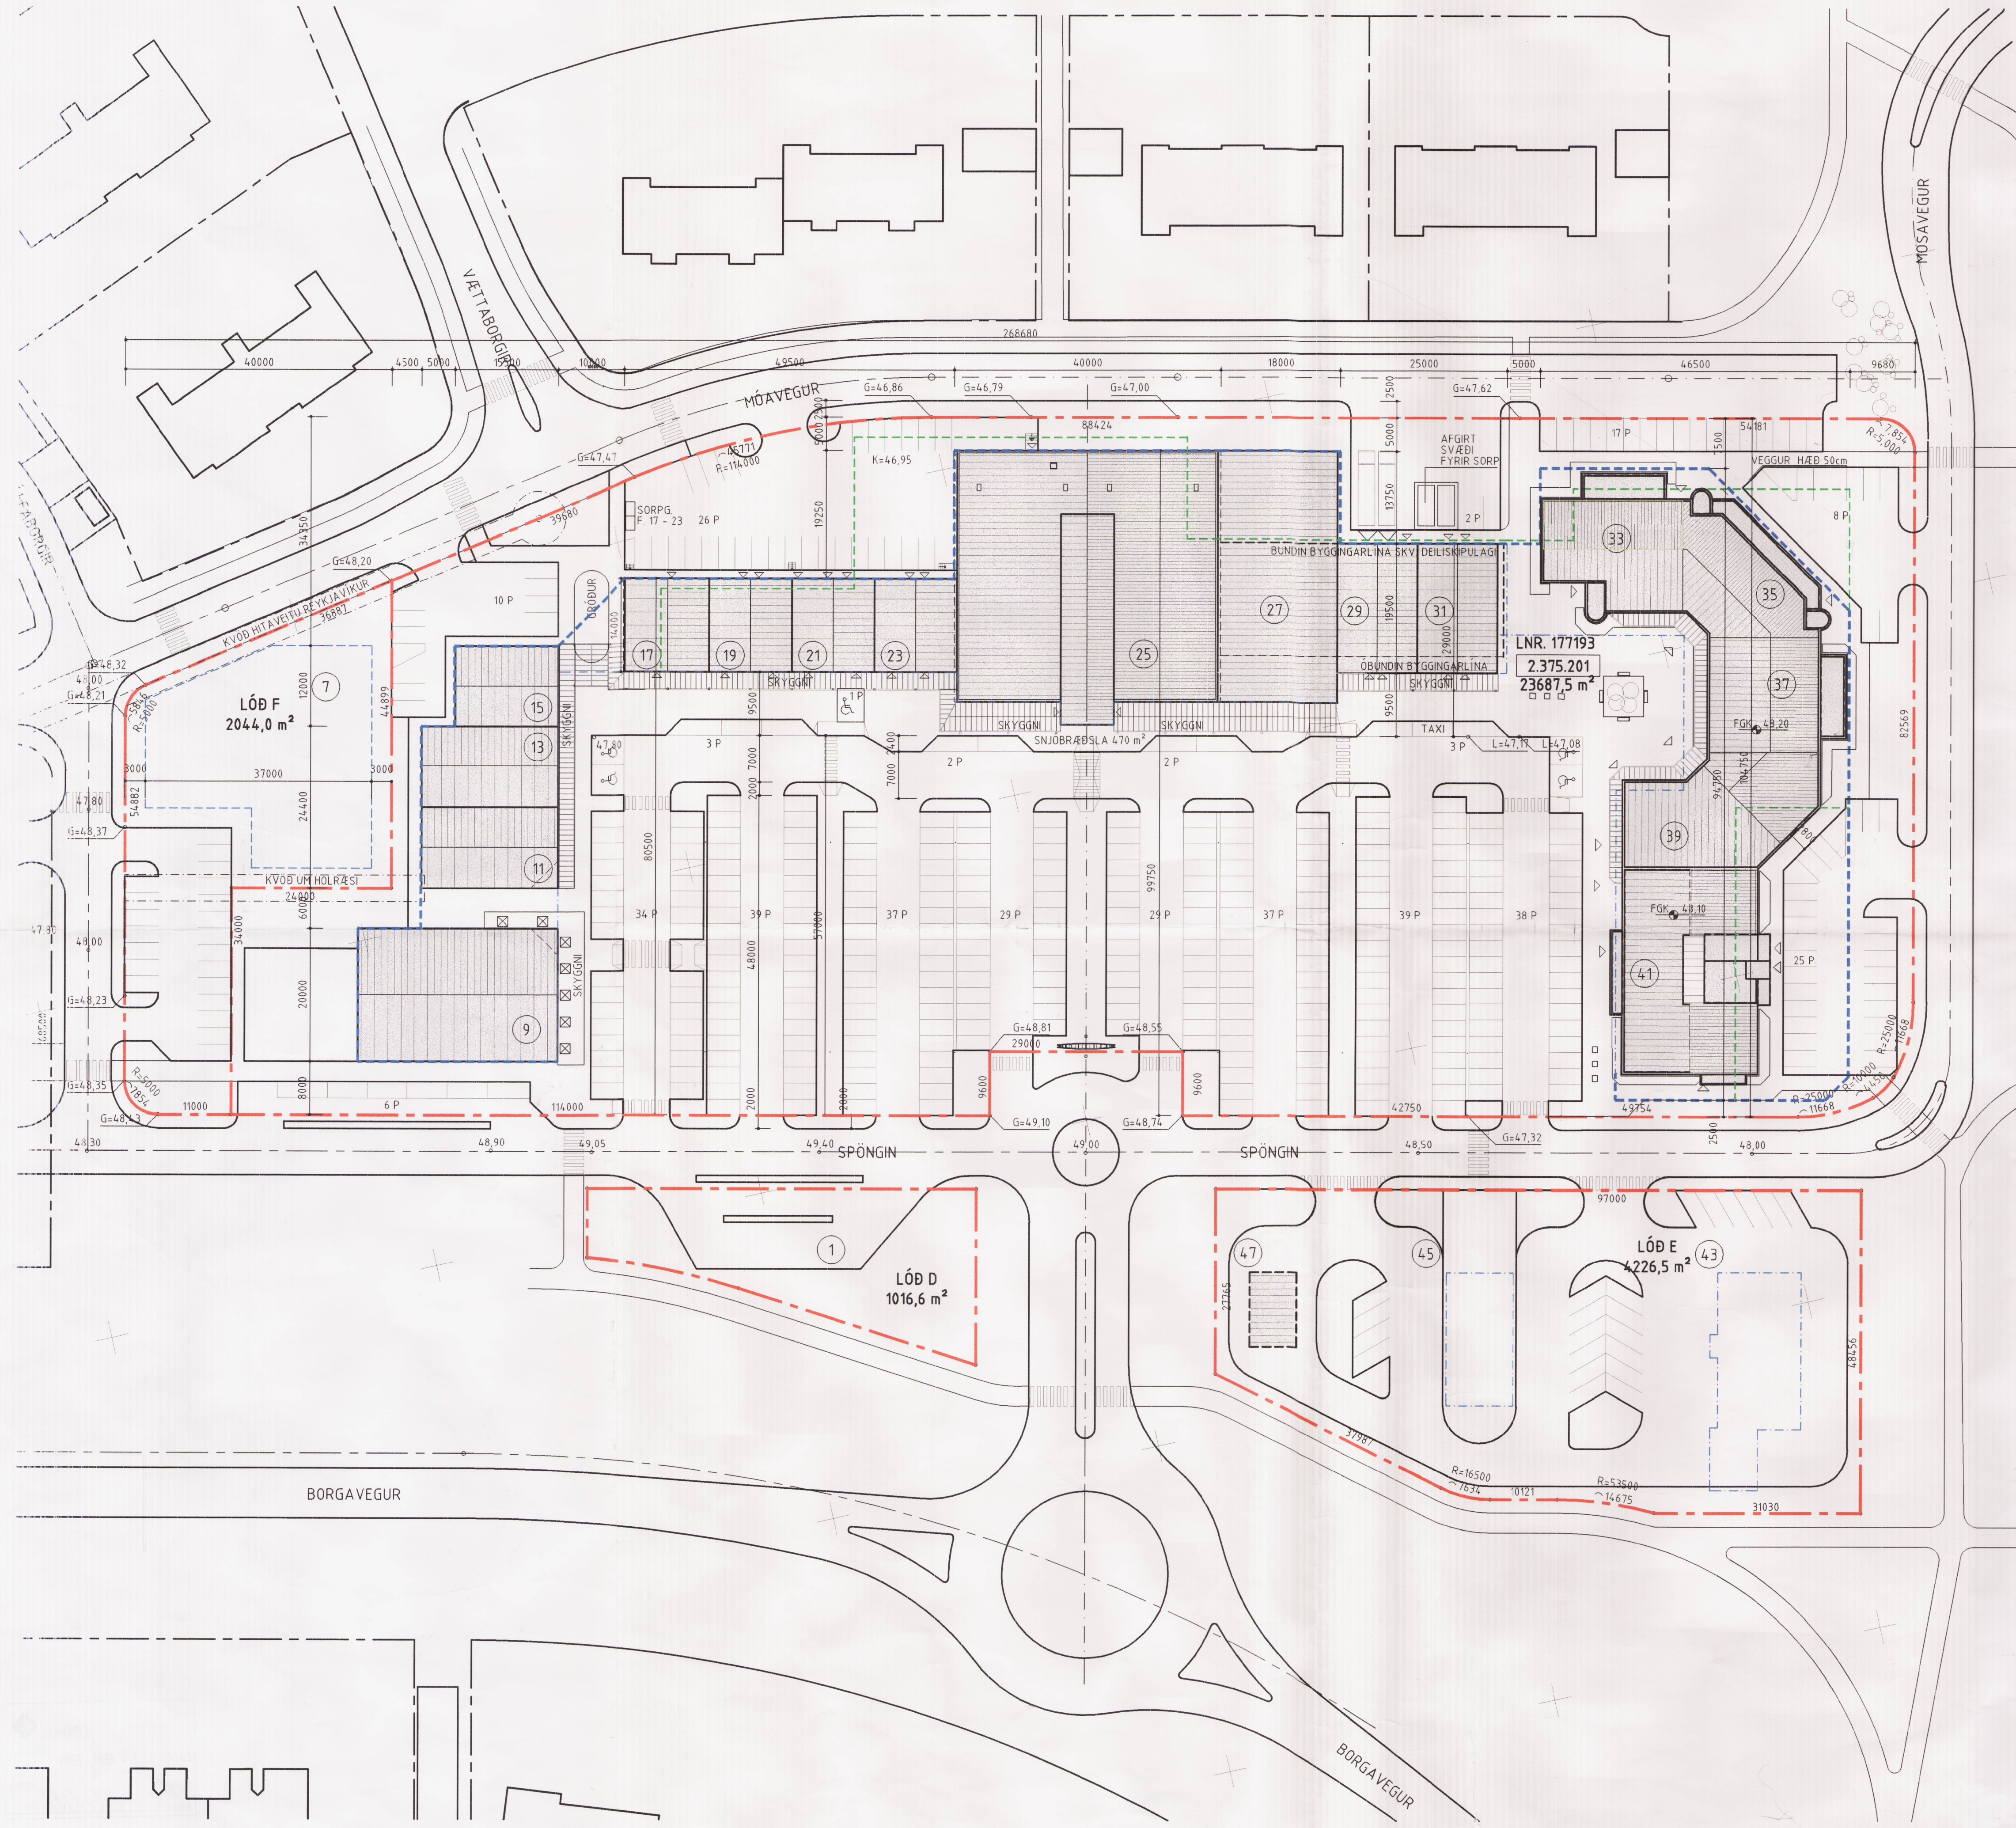

- LANDNOTKUN**
- MIDBORG OG MIDVERFI
 - VERSLUNAR OG ÞJÓNUSTUMÍÐSTÖÐVAR
 - STOFNANASVÆÐI
 - IÐNADARSVÆÐI
 - ATHAFNASVÆÐI
 - HAFNARSVÆÐI
 - ÍBÚASVÆÐI
 - HELGUNARSVÆÐI
 - ALMENN ÚTIVISTARSVÆÐI
 - ÚTIVISTARSVÆÐI TIL SÉRSTAKRA NOTA
 - TENGIBRAUT
 - STOFNSTÍGAR
 - TENGISTÍGAR

- SKÝRINGAR**
- LÖÐAMÖRK
 - BUNDIN MÖRK BYGGINGAREITS
 - LEIÐBEINANDI MÖRK BYGGINGAREITS
 - BYGGINGAREITUR SKV. DEILISKIPULAGI 17.03.1997

STÆRÐIR

| | |
|-----------------------------------|----------------------|
| SPÖNGIN 9 | 592 m ² |
| SPÖNGIN 11 - 15 | 674 m ² |
| SPÖNGIN 17 - 23 | 699 m ² |
| SPÖNGIN 25 - NÚVERANDI | 1500 m ² |
| SPÖNGIN 9 - 25 - SAMTALS | 3465 m ² |
| SPÖNGIN 27 - 31 | 1160 m ² |
| SPÖNGIN 33 - 41 - HÁMARK | 4.875 m ² |
| SPÖNGIN 9 - 41 - SAMTALS (HÁMARK) | 9.500 m ² |

| | |
|-------------------------------------|-------------------------|
| LÖÐARSTÆÐ | 23.687,5 m ² |
| ÆTTLAD NÝTINGARHLUTFALL | 0,4 |
| ALMENN BÍLASTÆÐI | 378 |
| BÍLASTÆÐI FATLABRA | 5 |
| LEIGUBÍLASTÆÐI | 3 |
| BÍLASTÆÐI SAMTALS | 386 |
| M ² Á BÍLASTÆÐI (HÁMARK) | 25 |

DEILISKIPULAGSHÖFUNDUR
Hrafnkell Thorlacius, arkitekt f.a.i.
Teiknistofa Aðalstræti 9
101 Reykjavík

VERK
SPÖNGIN
VERSLUN & ÞJÓNUSTA Í BORGARHOLTI

TEKNING
SKÝRINGARMYND

KVARDI
1:500 / 1:10000
25 m / 500 m

DAGS
29.06.2001

TEIKNAD AF
GHG

TEKNING NR.
00-08

SKÝRINGARMYND
1:500