


YFIRLITSMYND (AÐALSKIPULAG 2001 - 2024)
1:30000

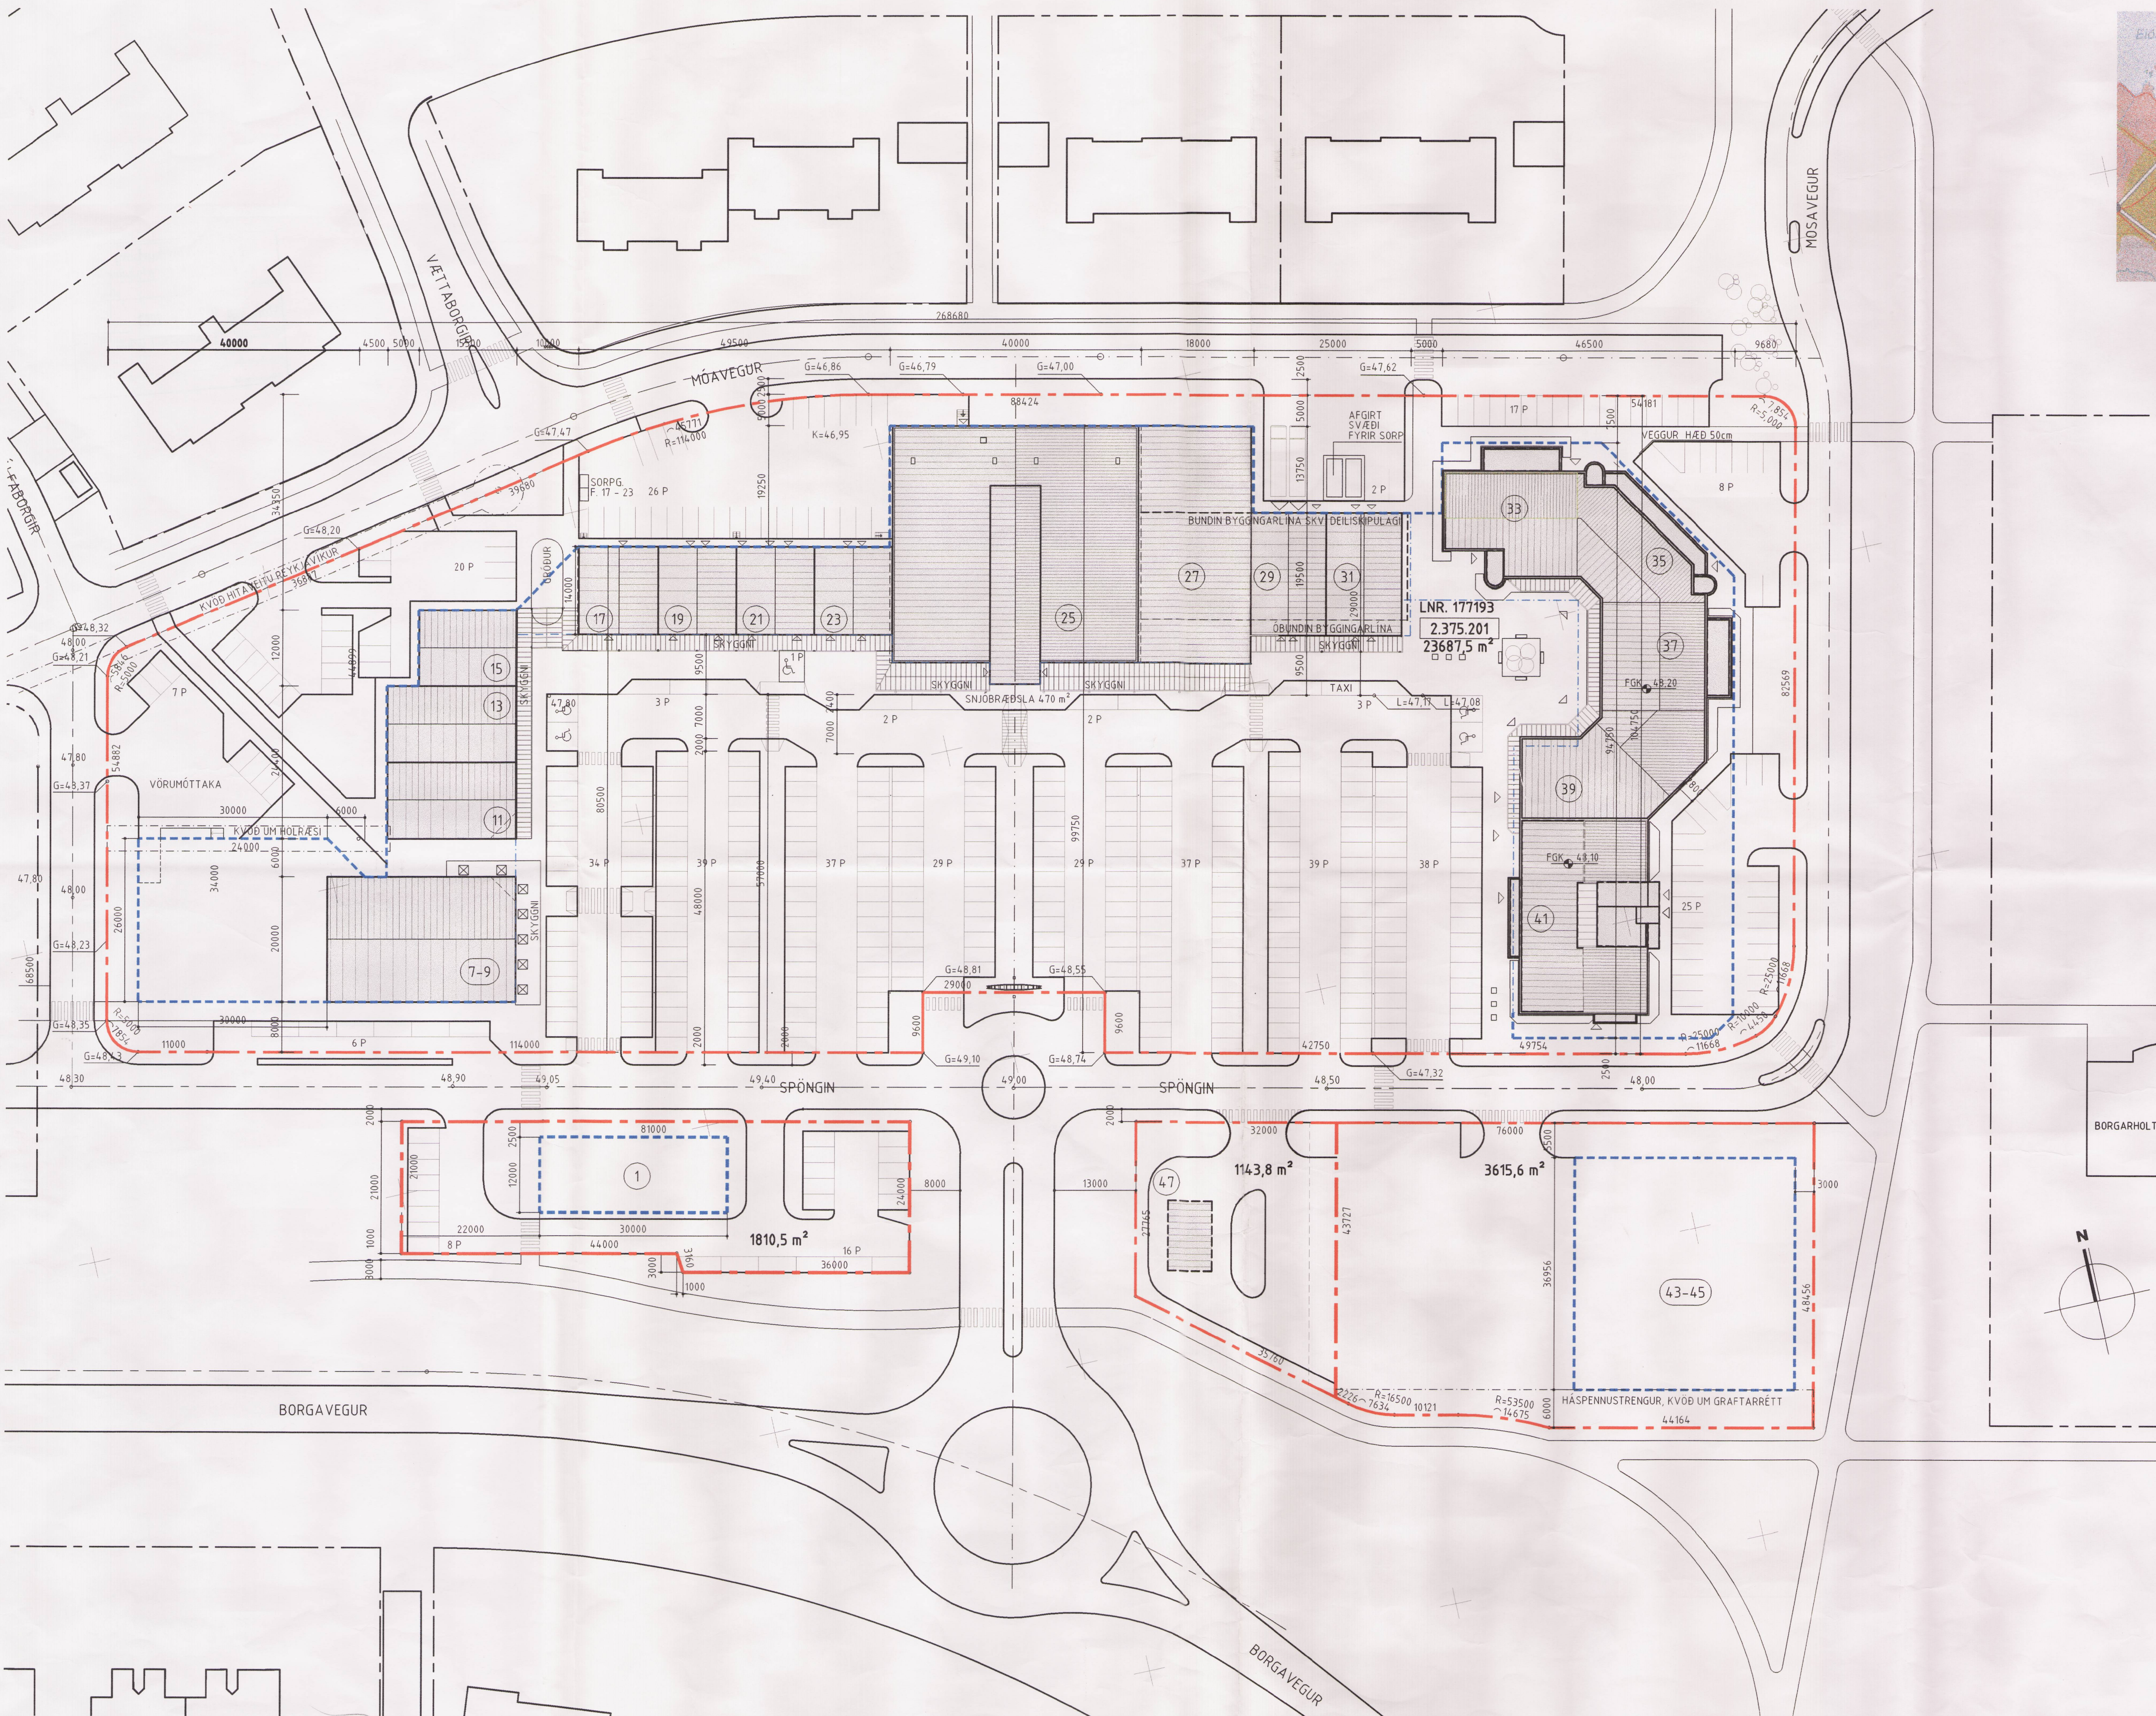

SKÝRINGAR

- - - - LÖÐAMÖRK
- - - - BUNDIN MÖRK BYGGINGAREITS
- · · · LEIÐBEINANDI MÖRK BYGGINGAREITS

STÆRÐIR

SPÖNGIN 7 - 9	592 m ²
SPÖNGIN 7 - 9 (VIBBÓTI)	800 m ²
SPÖNGIN 11 - 15	674 m ²
SPÖNGIN 17 - 23	699 m ²
SPÖNGIN 25 - NÚVERANDI	1500 m ²
SPÖNGIN 9 - 25 - SAMTALS	4265 m ²
SPÖNGIN 27 - 31	1160 m ²
SPÖNGIN 33 - 41 - HÁMARK	4.875 m ²
SPÖNGIN 9 - 41 - SAMTALS (HÁMARK)	10.300 m ²
LÖÐARSTÆRÐ	25.731,5 m ²
ÁÆTLAÐ NÝTINGARHLUTFALL	0,4
ALMENN BÍLASTÆÐI	4,05
BÍLASTÆÐI FATLABRA	5
LEIGUBÍLASTÆÐI	3
BÍLASTÆÐI SAMTALS	4,13
M ² Á BÍLASTÆÐI (HÁMARK)	25

DEILISKIPULAGSHÖFUNDUR
Hrafnkell Thorlacius, arkitekt f.a.i.
Teiknistofa Aðalstræti 9
101 Reykjavík

VERK
SPÖNGIN
VERSLUN & ÞJÓNUSTA Í BORGARHOLTI

TEIKNING
SKÝRINGARMYND

KVARÐI
1500 / 1:10000
25 m / 500 m

DAGS
30.01.2003
TEIKNAD AF
GHG

TEIKNING NR.
00-08

SKÝRINGARMYND
1:500