Deiliskipulagstillaga þessi
borgarstjórn Reykjavíkur þann 16. ja...

Deiliskipulagsuppdráttur þessi var samþykktur hjá skipulagsstjóra ríkisins í samræmi við skipulagsreglugerð 1. sept. 1985, grein 4.4.1.
Reykjavík þann 5. september 1986
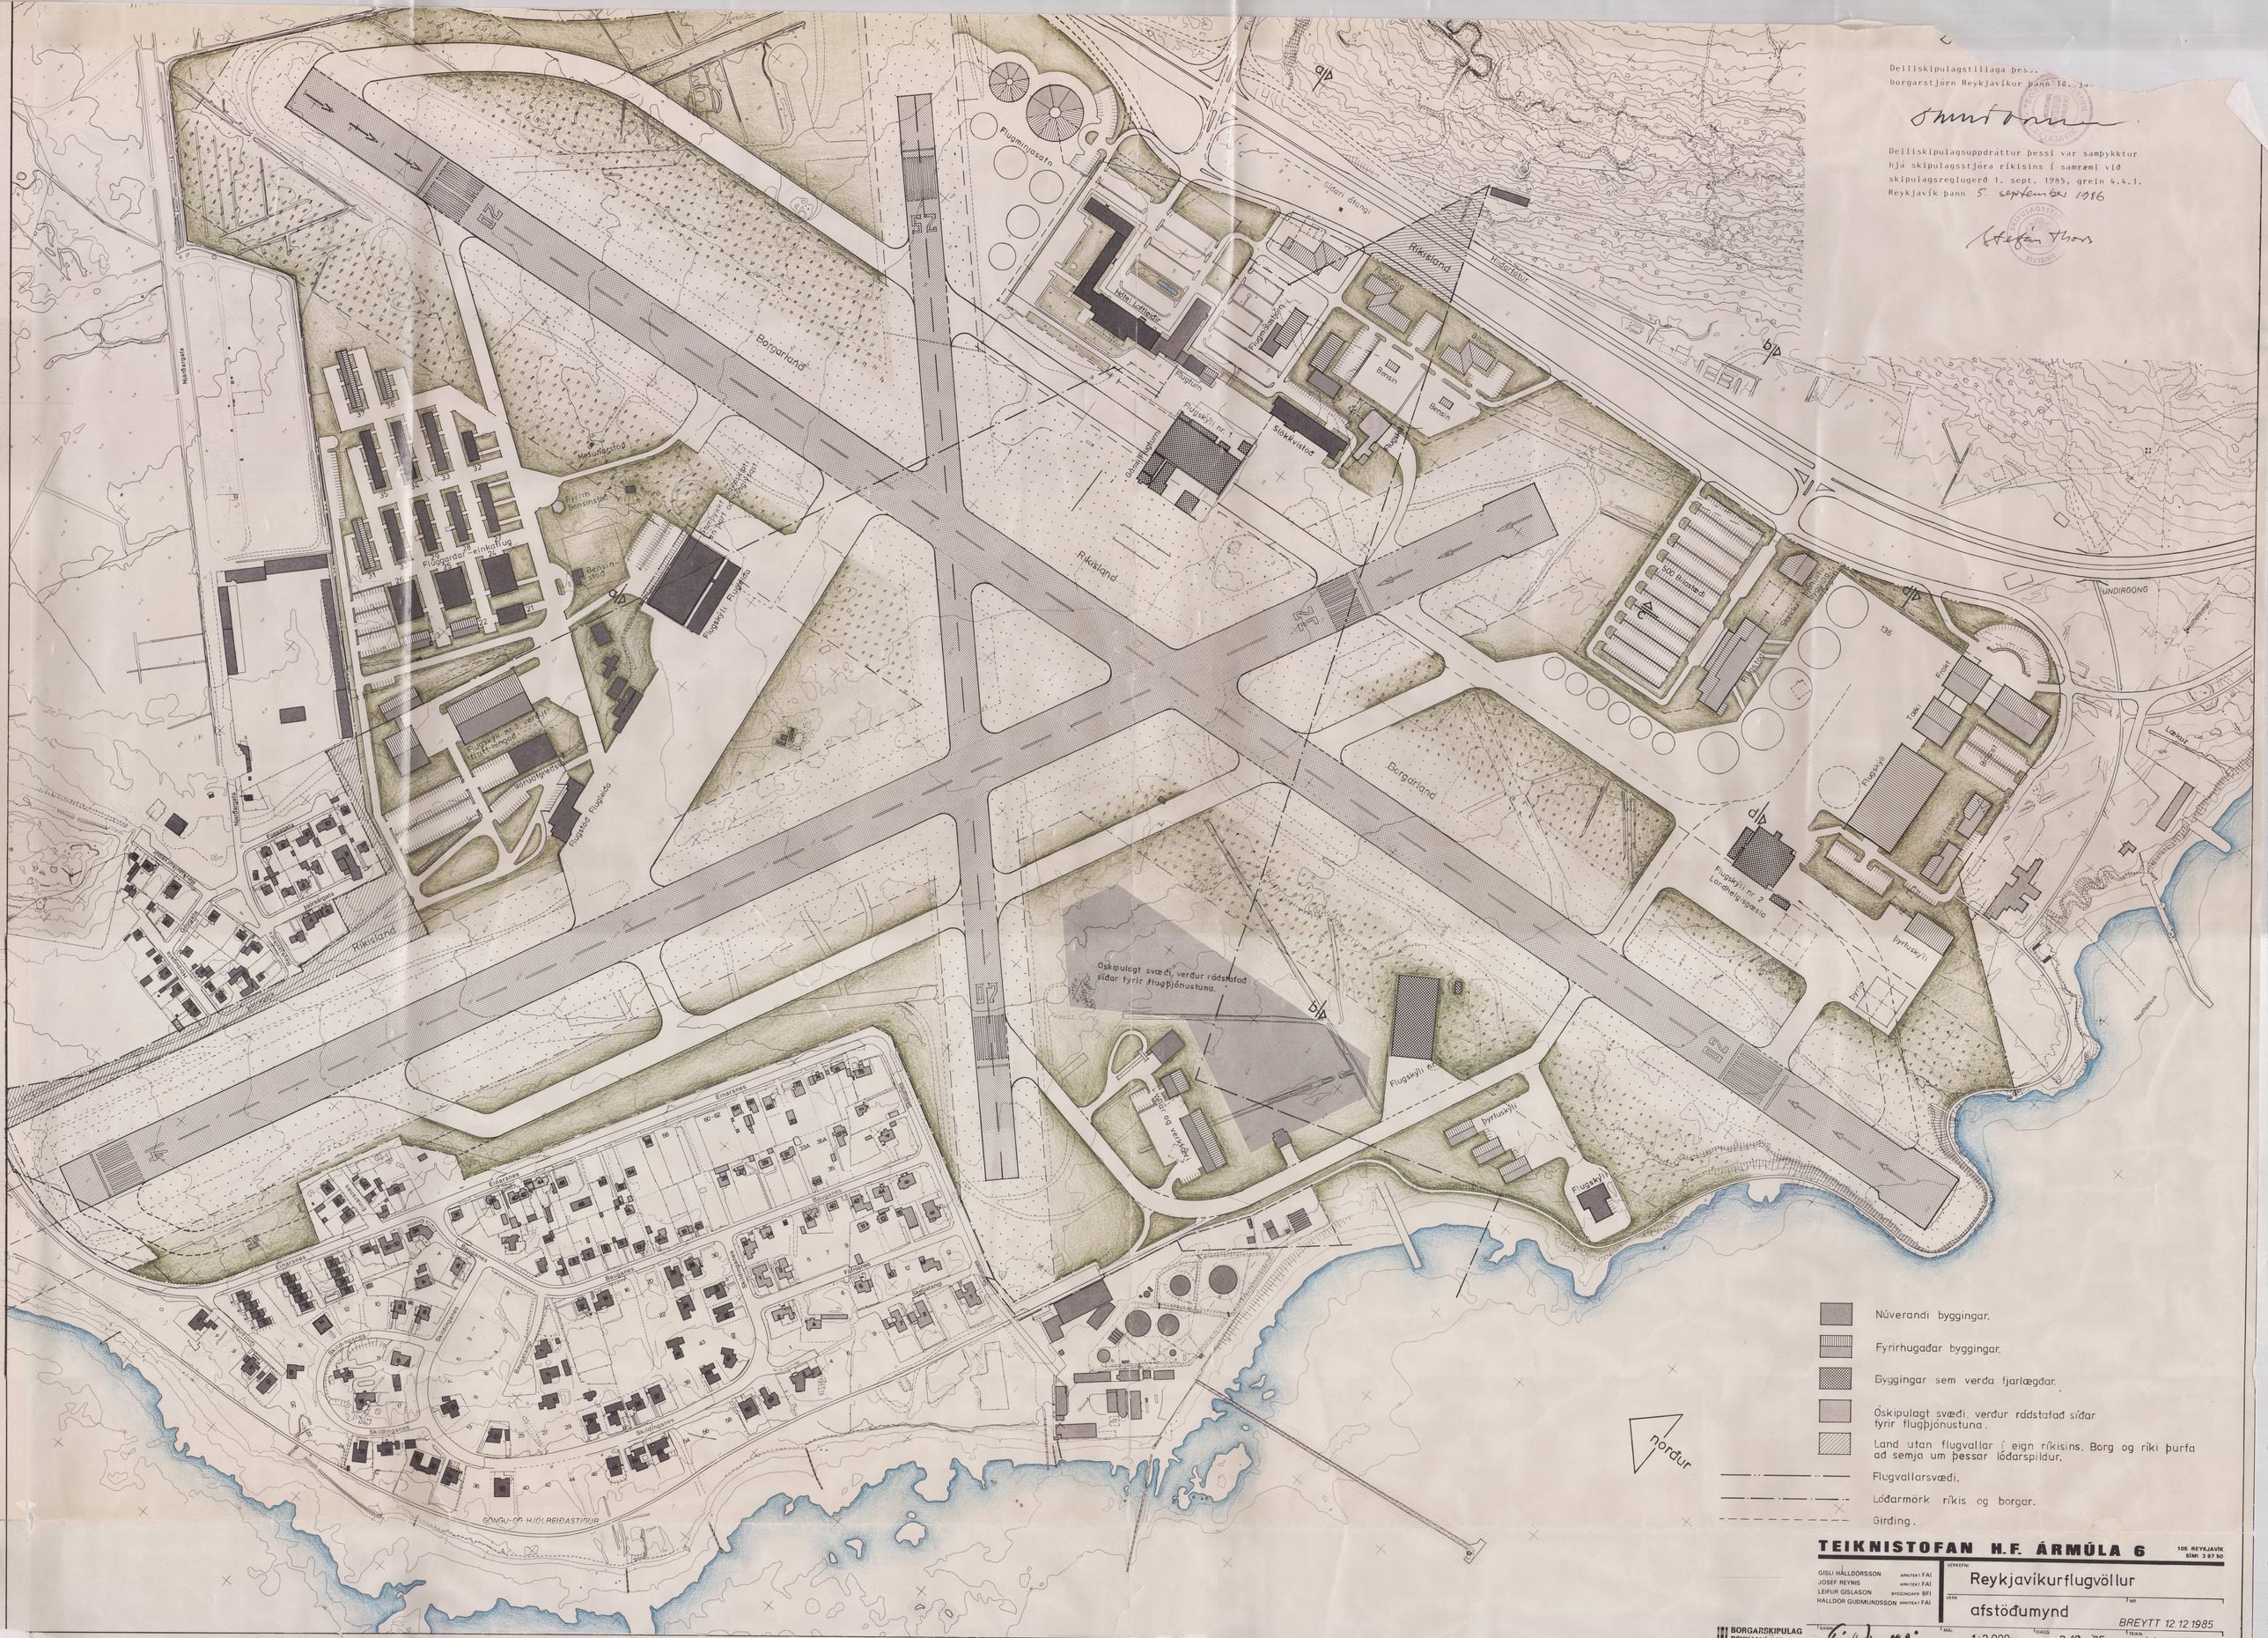
Stefán Thors