



Staðsetning reits 1.174.0 1:5000

- SKÝRINGAR:**
- ÖBUNDIN BYGGINGARLÍNJA
 - NÚVERANDI BYGGINGAR
 - VERNDUN GÖTUMYNDAR
 - BYGGINGARREITUR - HÁMARK
 - BYGGINGARREITUR - VERSLUN & ÞJÓUSTA
 - FRÍÐAD HÚS

Deiliskipulagsbreyting þessi sem fengið hefur meðferð í samræmi við ákæði 1, mgr. 43. gr. skipulagslaga nr. 123/2010 var samþykkt í WWW.VEFUR.SG skipulagsráðgjafi þann 20. jan. 2016 bogi Deiliskipulagsráðgjafi þann 28. jan. 2016

Tilagan var auglýst frá 5. okt. 2015 með athugasemdatfesti til 16. nóv. 2015.

Auglýsing um gildistöku breytingarinnar var birt í B-deild Stjórnartíðis þann _____ 20__.

VERKHEITI
**DEILISKIPULAG
STAÐGREINIREITUR 1.174.0**


VERK
BREYTING Á DEILISKIPULAGI

MÁL: 1:500/A1 DAGS. 06.07.2015
Breytt 24.08.2015
Breytt 15.01.2016 eftir auglýsingu:


- Löðin Laugavegur 71 verður óbreytt
- Göngustígur færður til norðurs
- Byggingarreitur Hverfisgötu 92 minnka til suðurs

dap *Björn Atlason*
development architecture property
Tjarnargata 4 101 Reykjavík
s 660 4200 arkitekt@dap.is


T.ark
TEIKNISTOFAN ARKITEKTAR ehf.
BRAUTARHOLTÍ 6 105 REYKJAVÍK

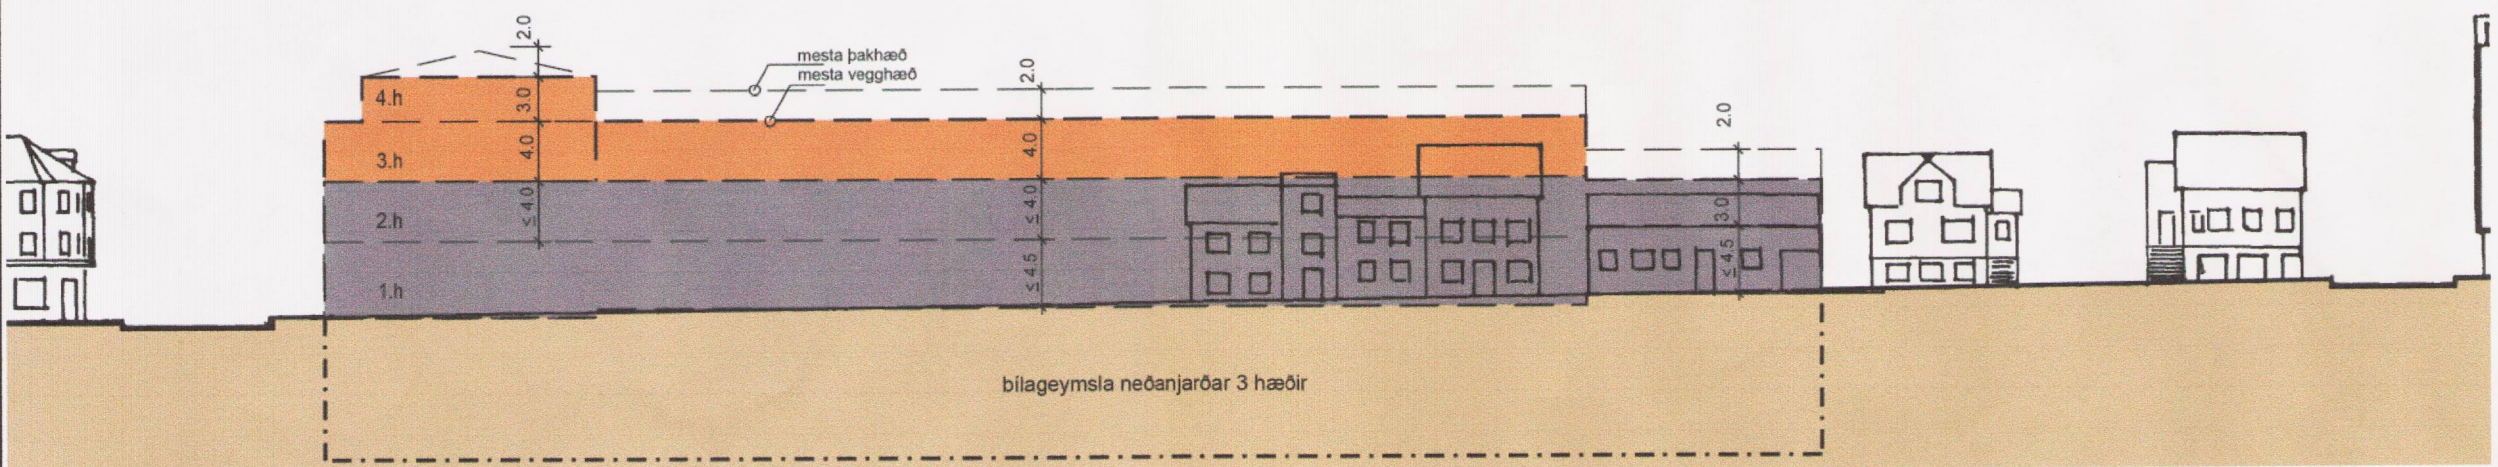


SUÐUR ÚTLIT HVERFISGATA -gildandi skipulag

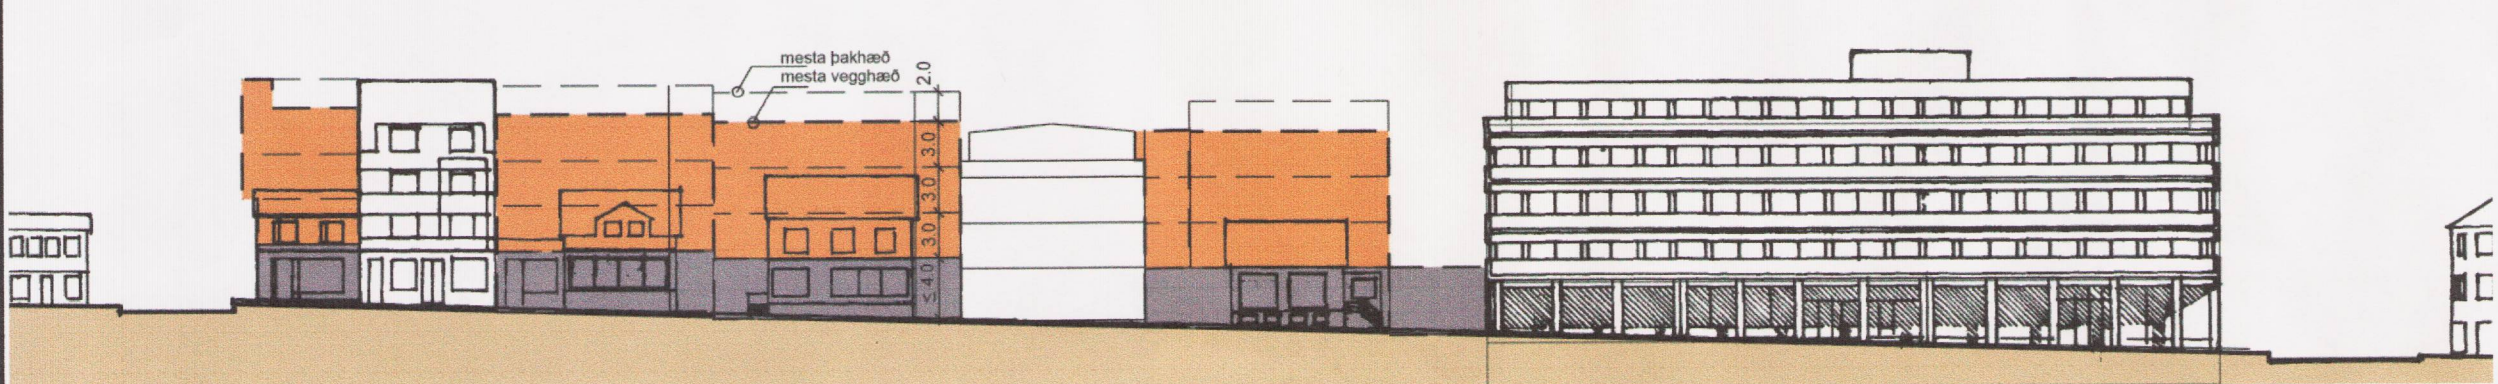


NORÐUR ÚTLIT LAUGAVEGUR -gildandi skipulag

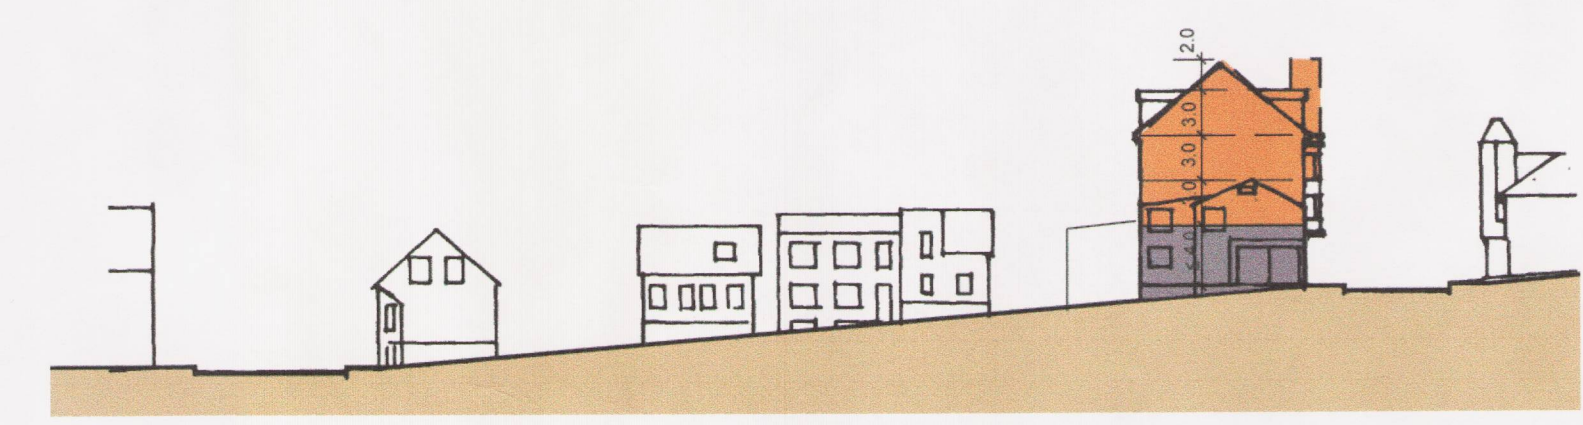


AUSTUR ÚTLIT VITASTÍGUR -gildandi skipulag

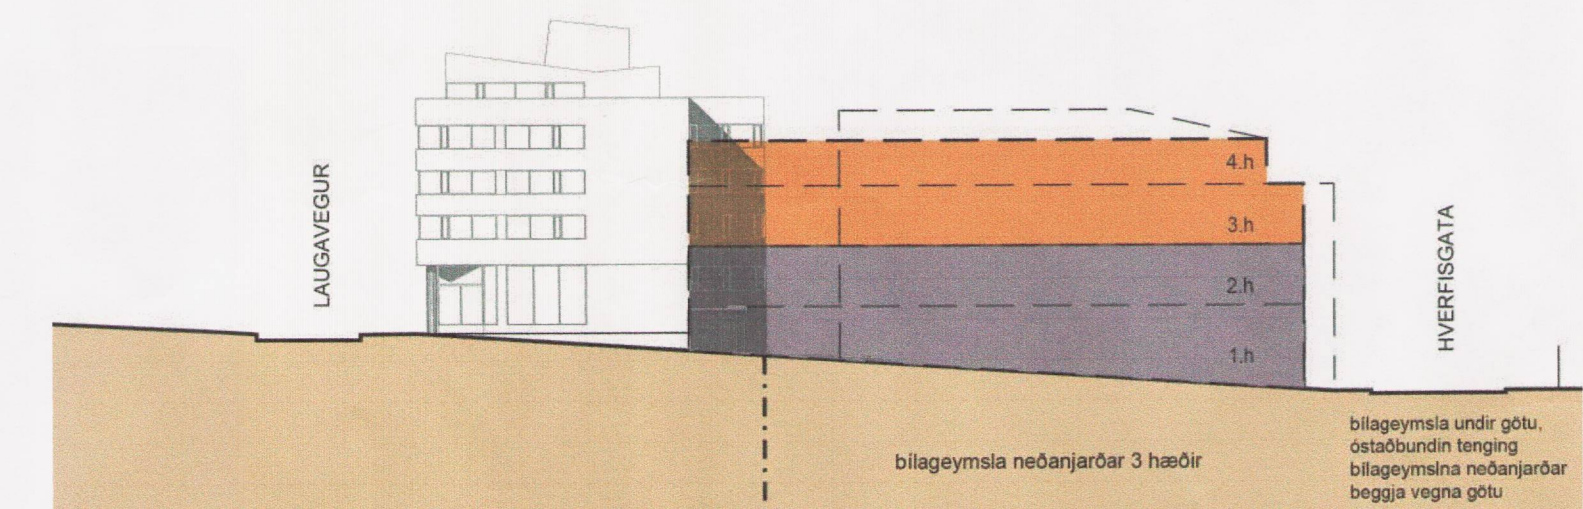


VESTUR ÚTLIT BARÓNSSTÍGUR -gildandi skipulag.

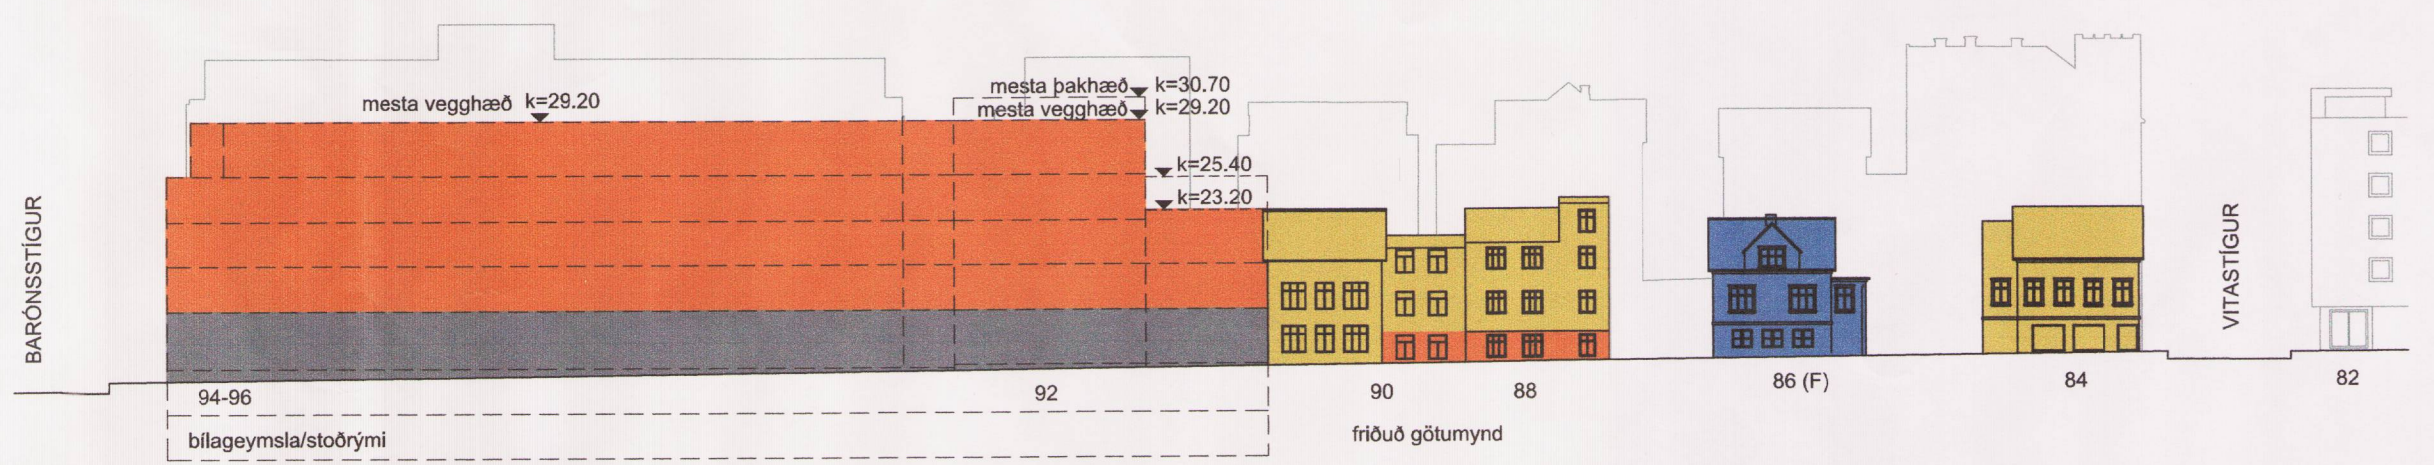


SUÐUR ÚTLIT HVERFISGATA -tillaga að nýju skipulagi. Skilmálateikning

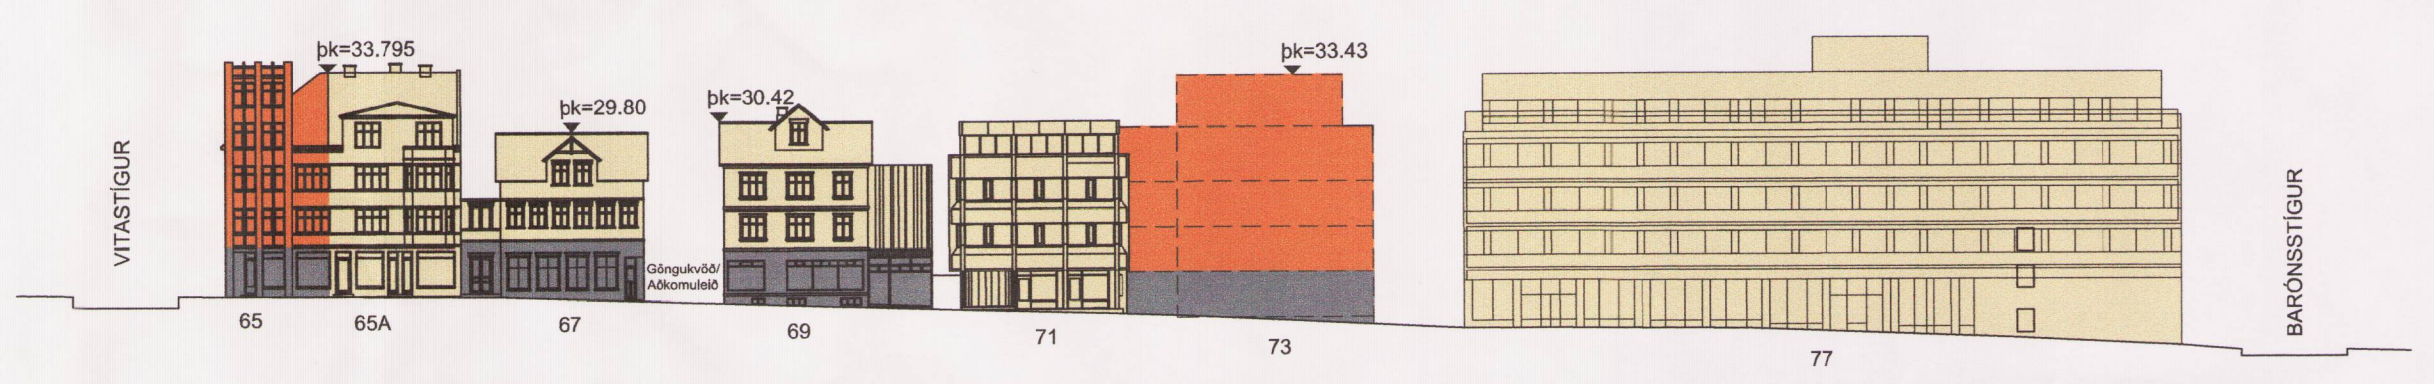


NORÐUR ÚTLIT LAUGAVEGUR -tillaga að nýju skipulagi. Skilmálateikning

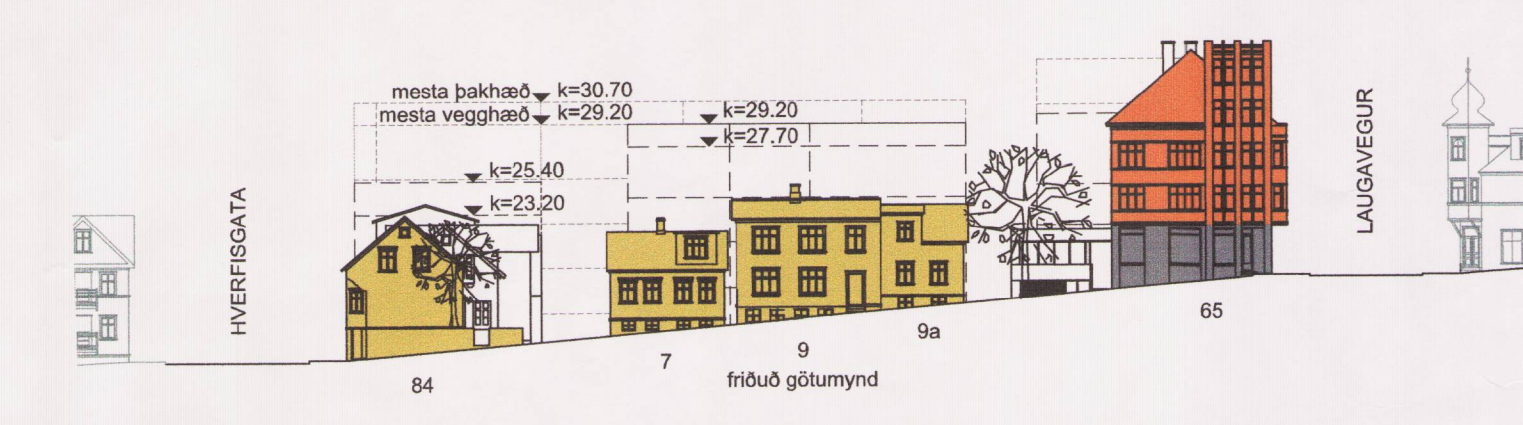

AUSTUR ÚTLIT VITASTÍGUR -tillaga að nýju skipulagi. Skilmálateikning

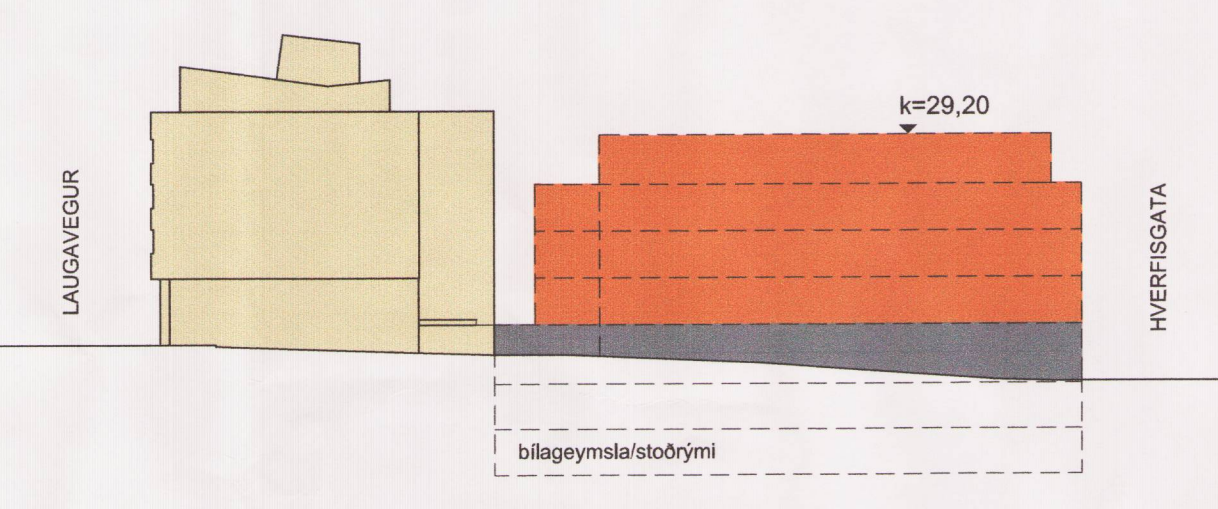


VESTUR ÚTLIT BARÓNSSTÍGUR -tillaga að nýju skipulagi. Skilmálateikning

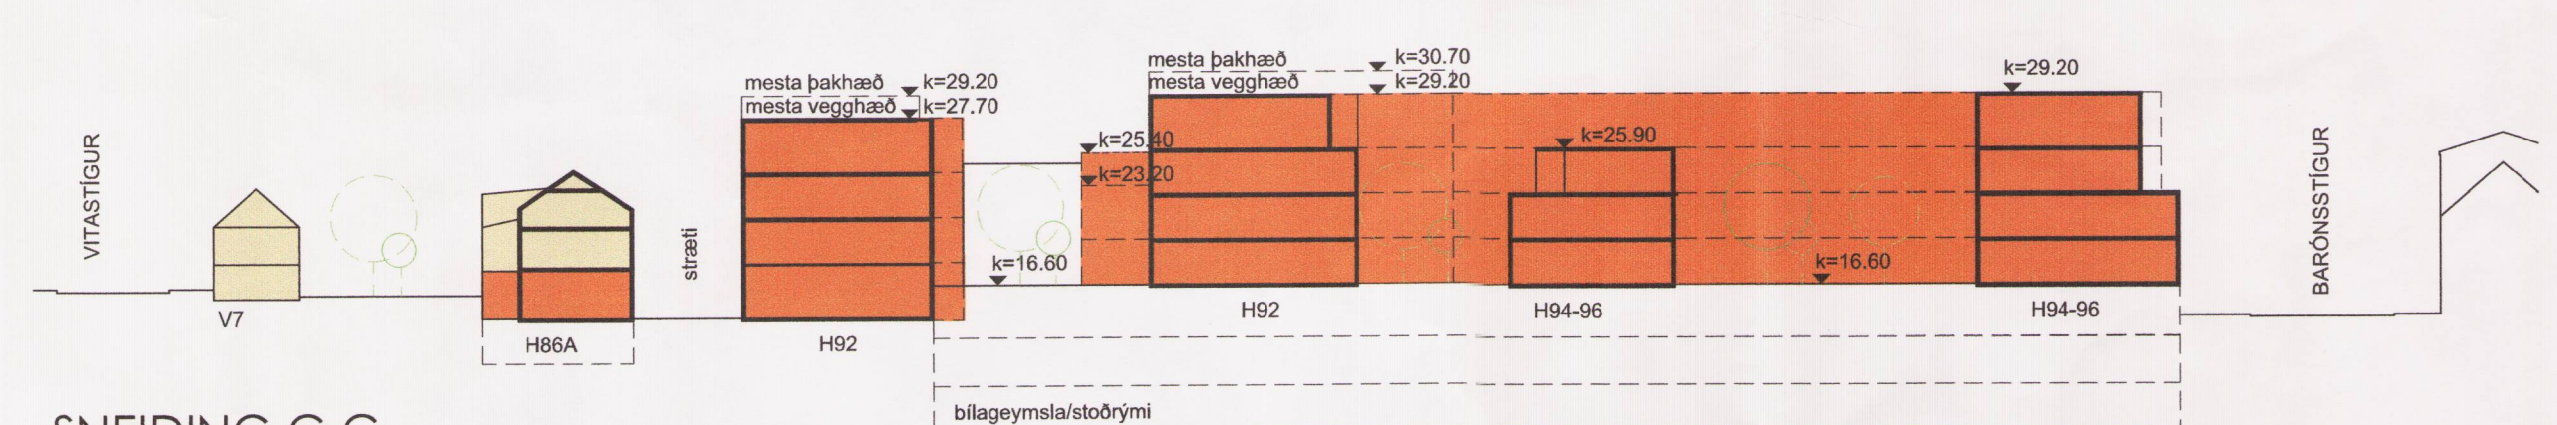


SNEIÐING C-C



SNEIÐING D-D

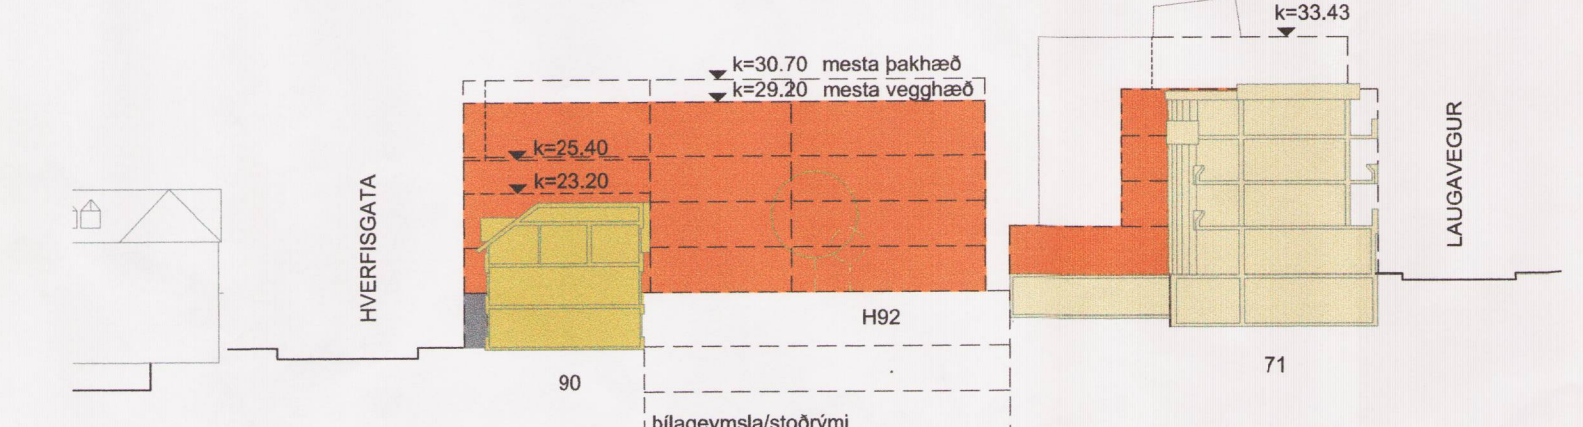

SNEIÐING E-E

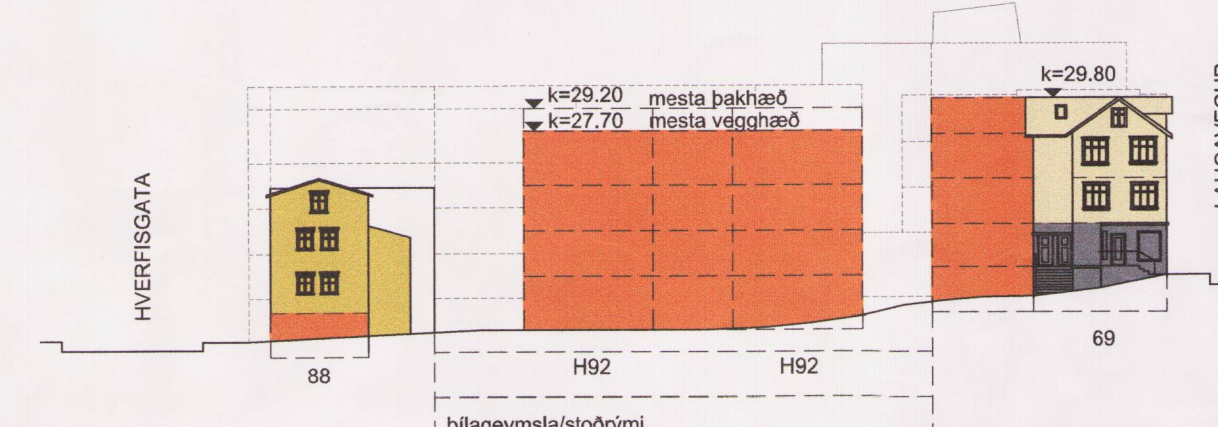

SNEIÐING F-F