




JAFNDÆGUR KL. 10

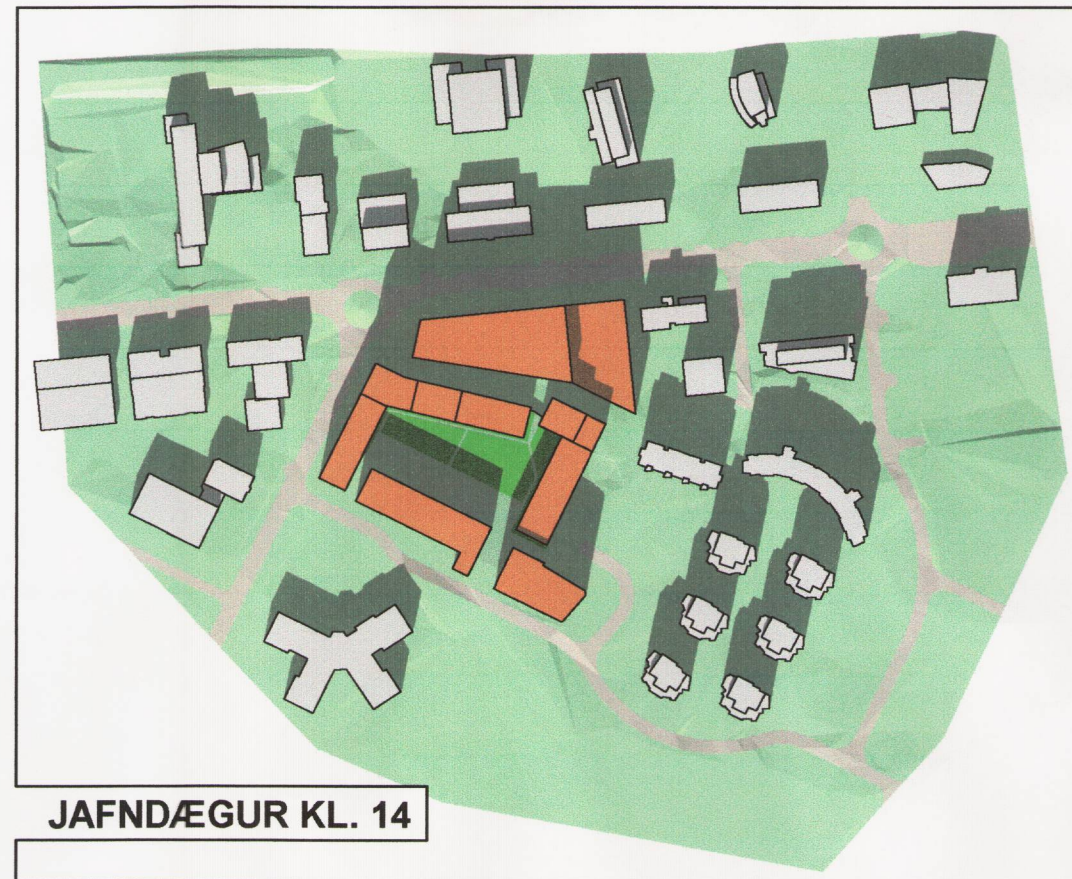


JAFNDÆGUR KL. 14

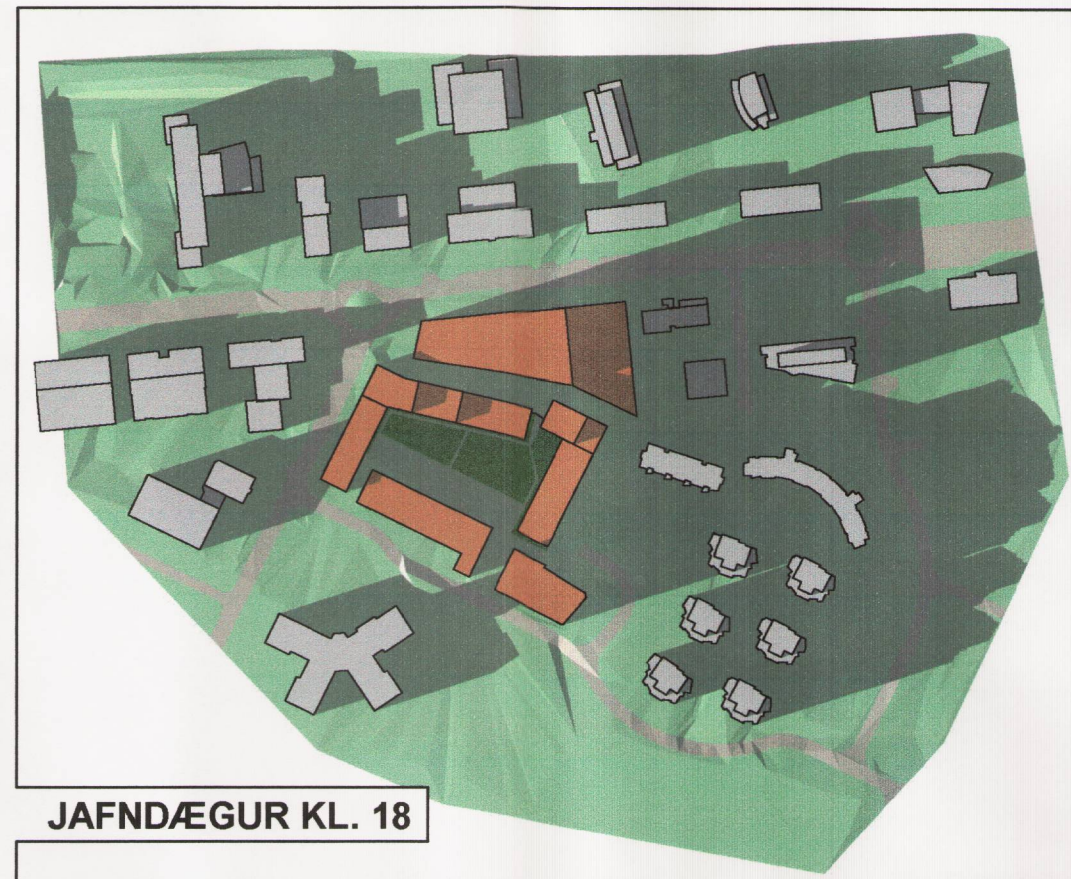


JAFNDÆGUR KL. 18

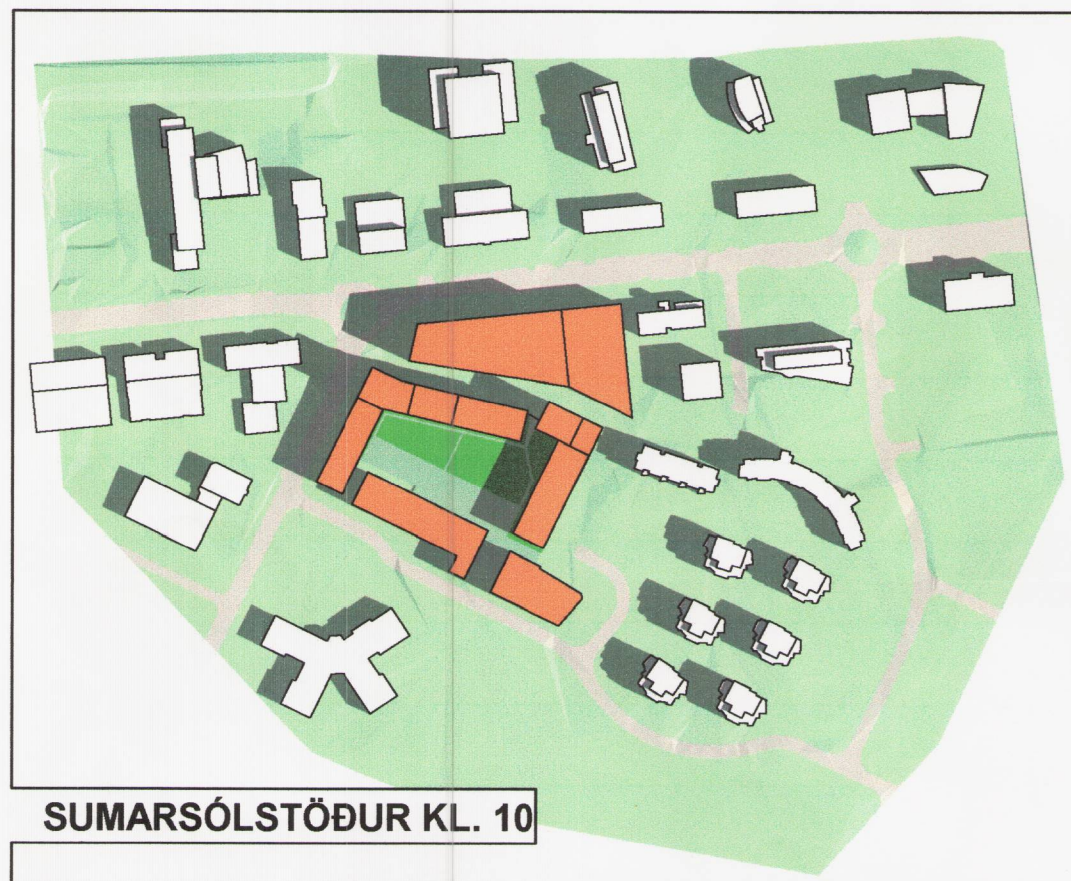


SUMARSÓLSTÖÐUR KL. 10

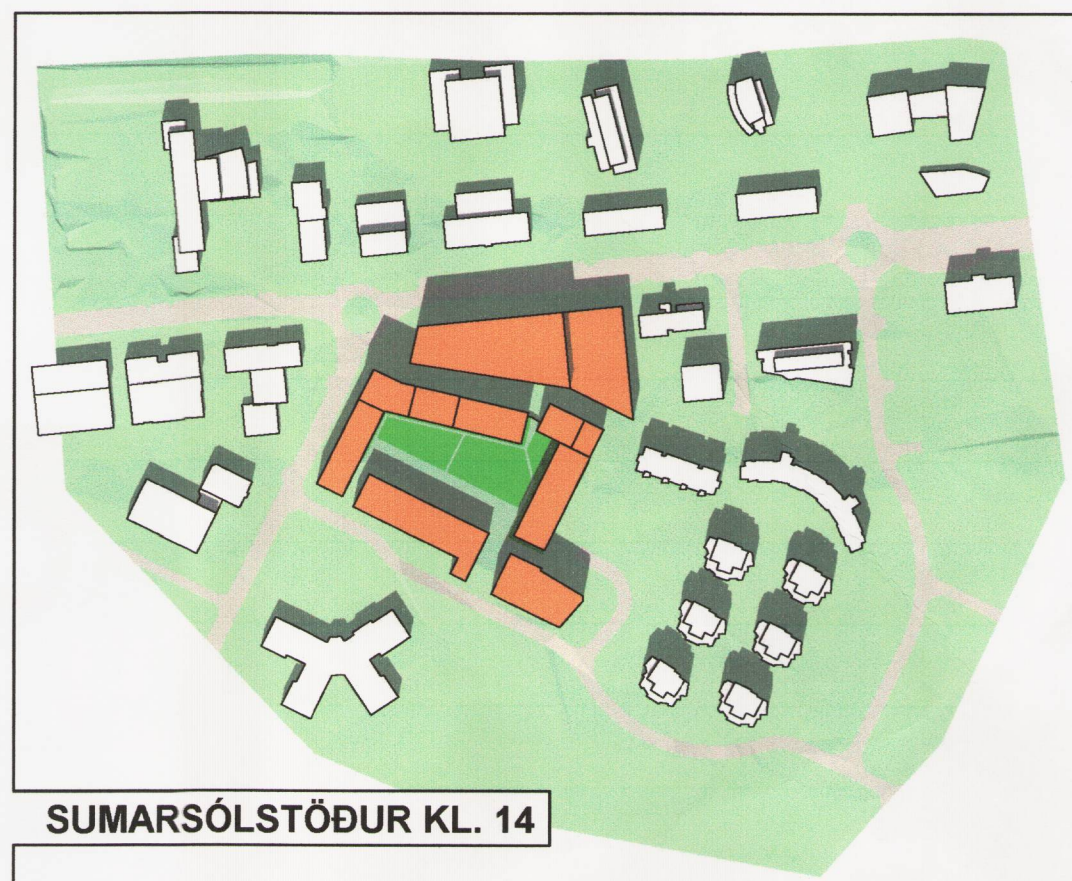

SUMARSÓLSTÖÐUR KL. 14




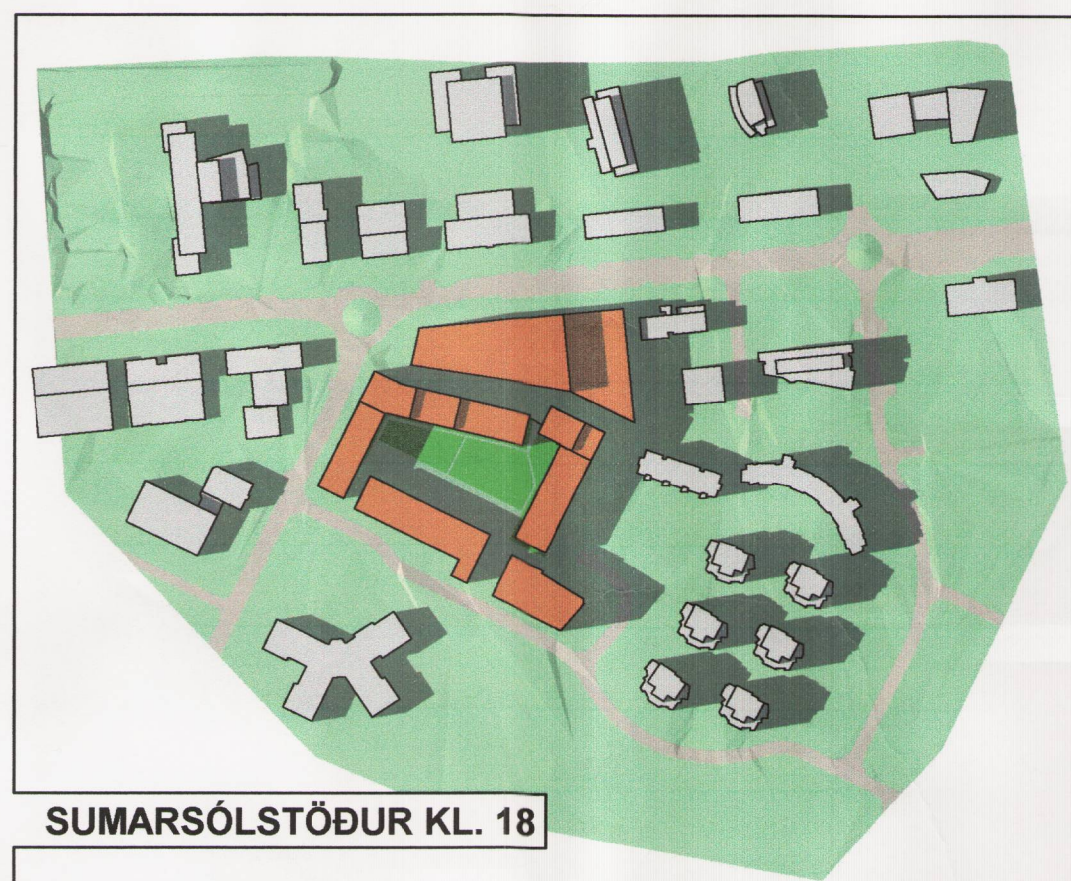


SUMARSÓLSTÖÐUR KL. 18

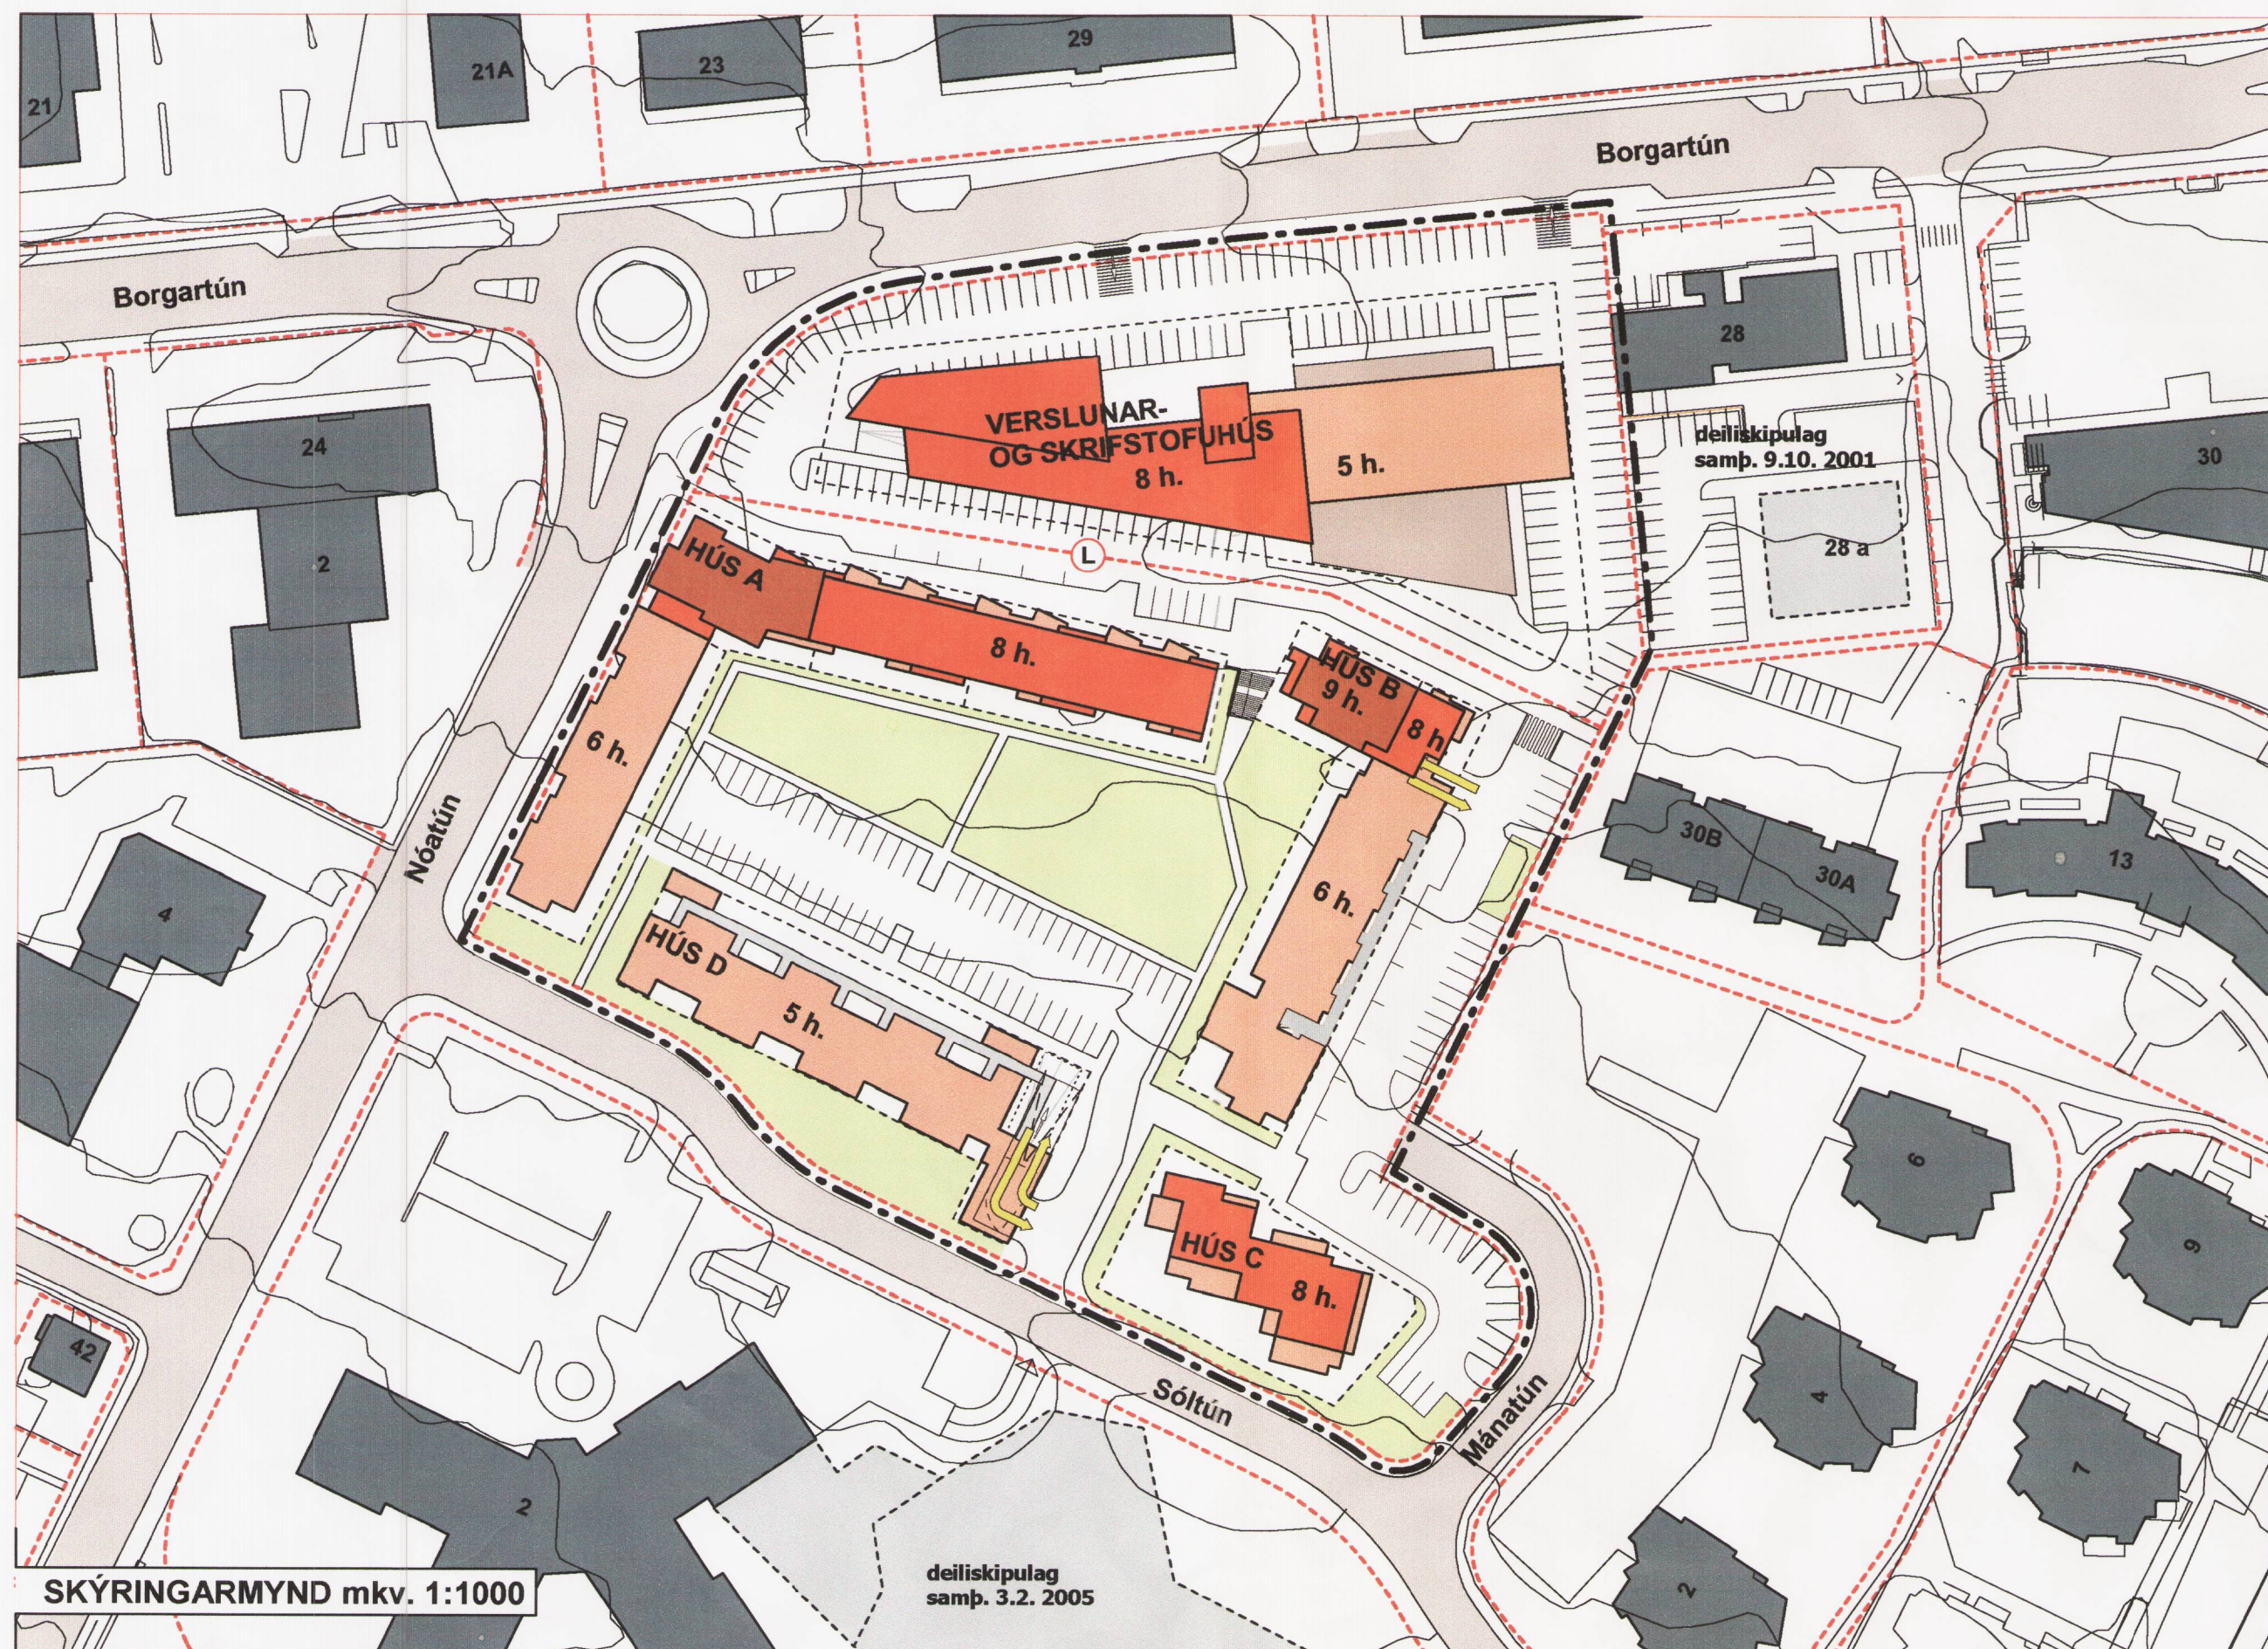

SKÝRINGARMYND mkv. 1:1000

deiliskipulag
samb. 3.2. 2005

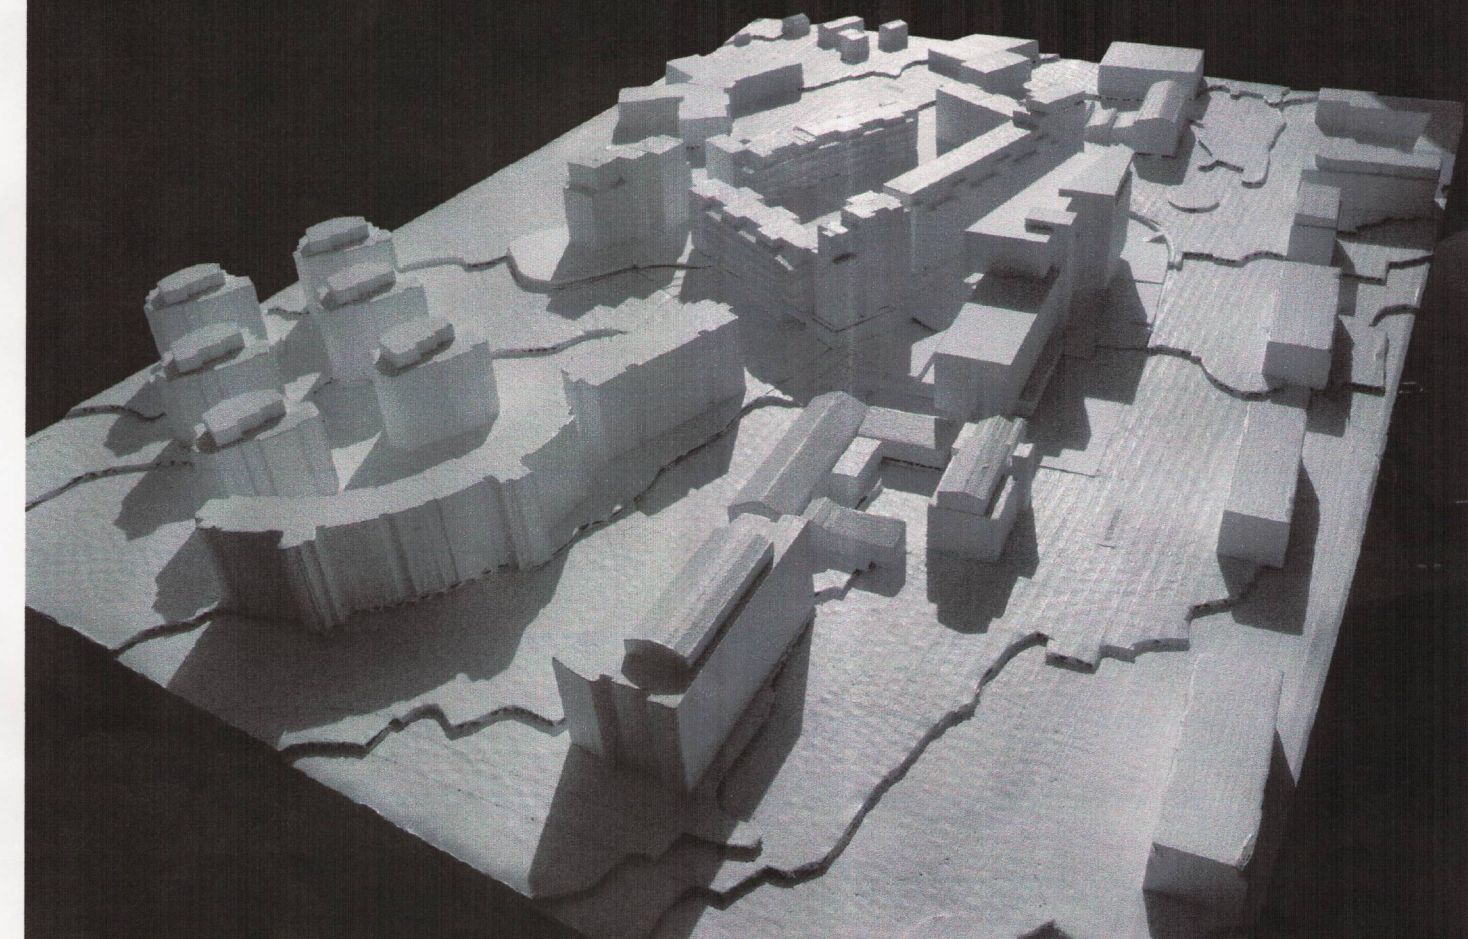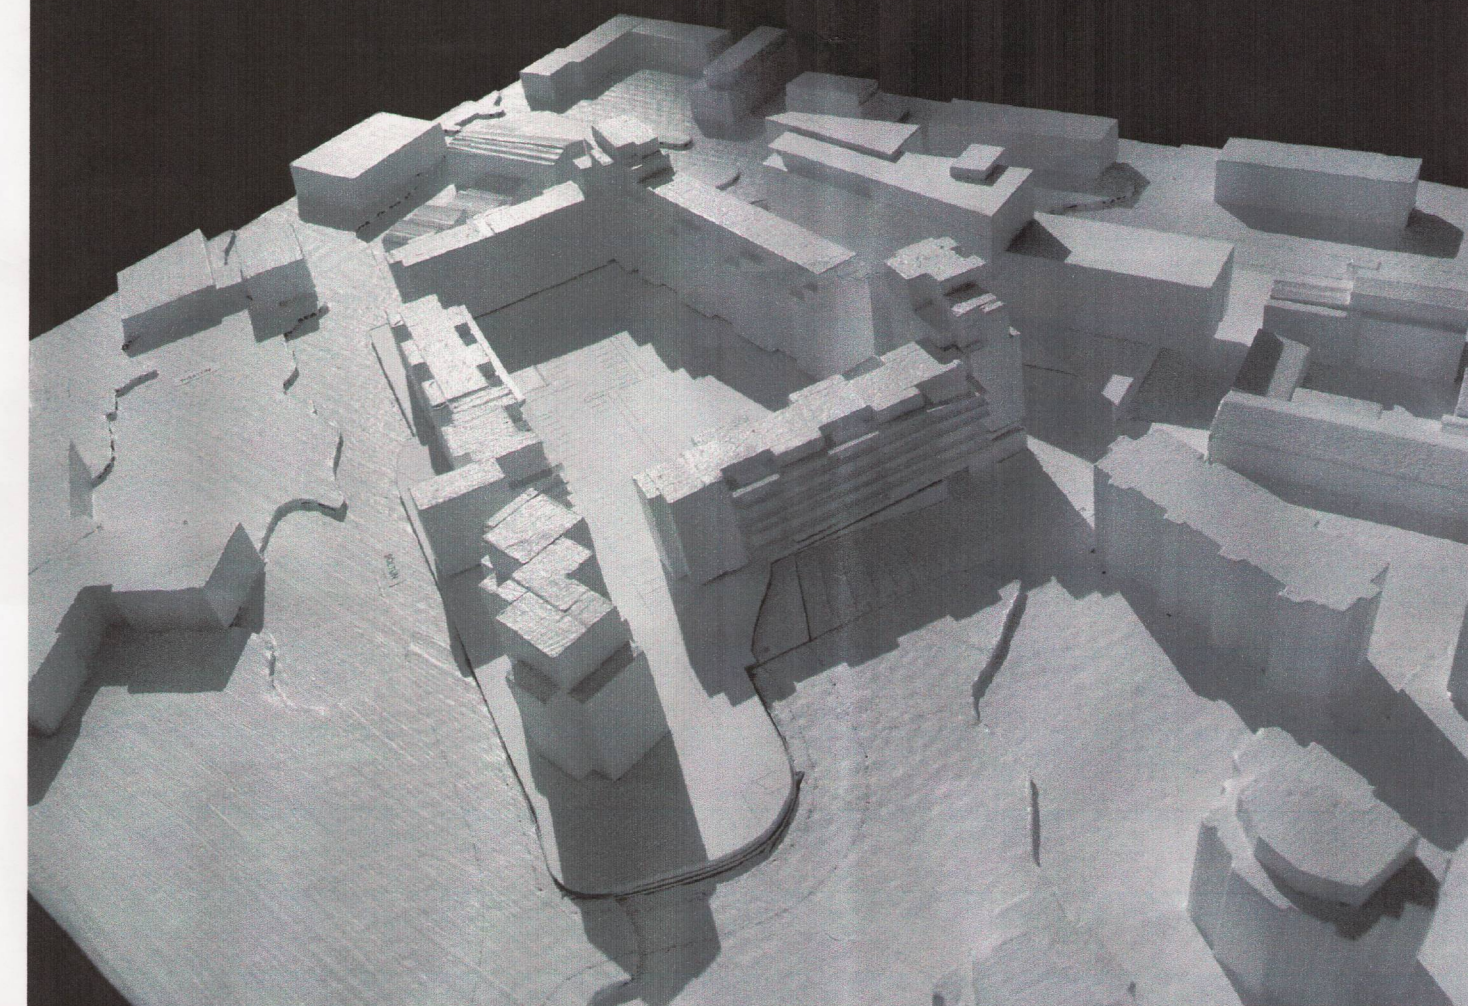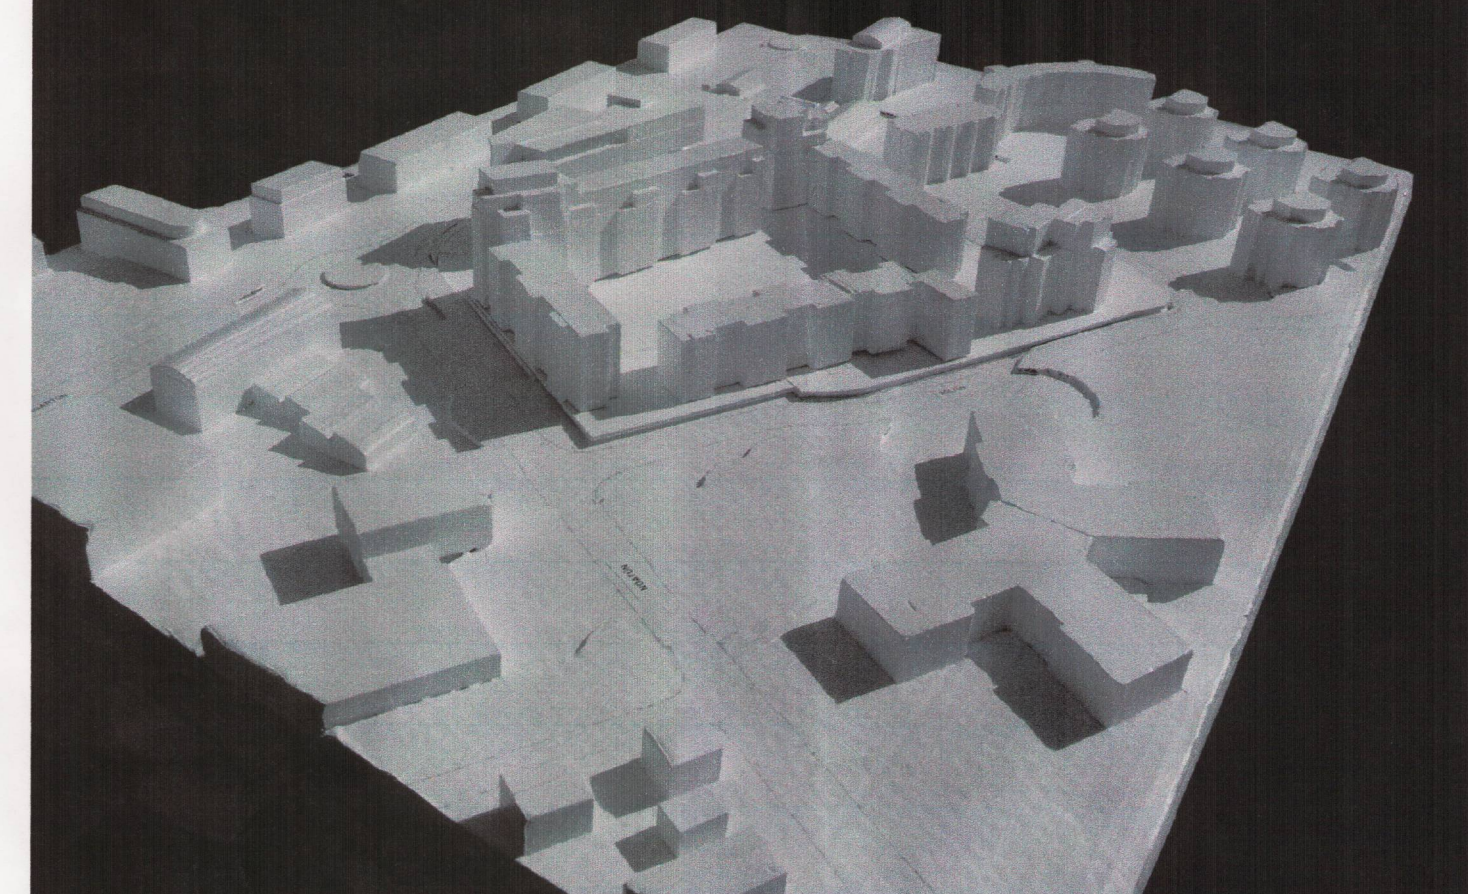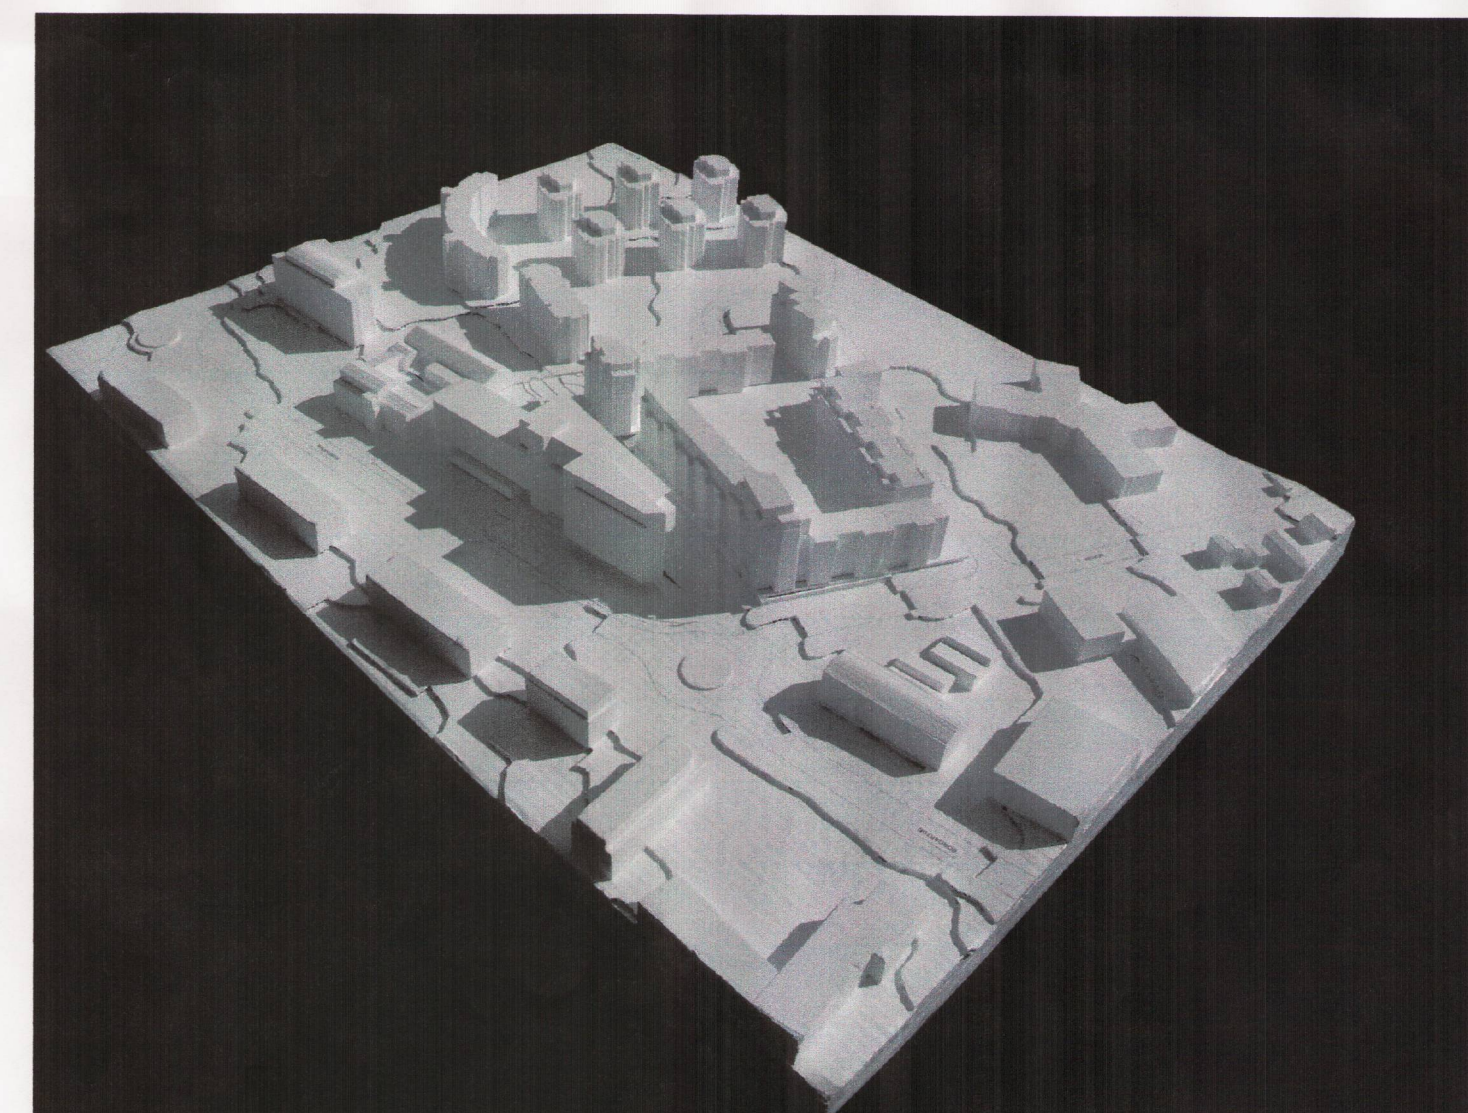

**BORGARTÚN 26,
SÓLTÚN 1 OG
SÓLTÚN 3**
DEILISKIPULAG
SKÝRINGARMYND,
SKUGGAVARP OG
MÓDELMYNDIR

efni:
mkv.: 1:1000 / 1:4000
dags: 2.12. 2004
breytt: 1.2. 2005
20.2. 2005
20.9. 2005 e. auglýsingu v. athugasemda

kanon arkitektar ehf
Laugavegi 28
sími 552 6166
fax 562 8253
netfang kanon@kanon.is

Teiknistofan Tröð ehf
Laugavegi 28
sími 562 8255
fax 562 8253
netfang info@tst.is

teikn. nr.



DORRELLI MAGNÚSSON KÍ 060364-6939
HANS OLAV ANDERSEN KÍ 120160-2069
UNNIÐ FYRIR SKIPULAGS- OG BYGGINGARSVIÐ REYKJÁVIKUR

2