

Breyting á deiliskipulagi samþ. í skipulagsnefnd 24.05.93 varðandi félagsálmú, breytt 27.07.95 í byggingarnefnd varðandi færanlegar kennslustofur á borgarlandi mkv. 1:1000

Greinargerð / skilmálar

Í gildi er deiliskipulag Seljahverfis sem samþ. var í borgarráði 20.12.1977, uppfært í sept. 1986.

Tillagan gerir ráð fyrir breytingum á skipulagi lóbar Seljaskóla, staðgreinir 4.963.402 og breytingu á bilastæðalóð skólans, staðgreinir 4.963.401.

Skólalóð:

Breytingar voru samþ. á skólalóðinni í skipulagsnefnd 24.05.1993 varðandi félagsálmú og í byggingarnefnd 16.07.2002 varðandi færanlegar kennslustofur.

Breytingarnar feila í sér að:

1. Vegna einsetningar skólans er sórt á stækkun á skólansneðinu. Ekki er gert ráð fyrir fjölgun nemenda. Núverandi félagsálmú verður tengd sjálfu skólansneðinu með viðbyggingu á milli husanna. Einig verður tengt á milli íbrotthaus og skólansneðs félagsálmú og sundi á milli husanna lokað með veggjum.
2. Skilgreindur er byggingareinir á skólalóðinni fyrir byggingar sem ráðist verður í fjöðlega og mögulegar viðbyggingar til framtíðar og bráðabirgðabyggingar.

Helstu stærðir fyrir breytingu:

Skólalóð, staðgreinir 4.963.402	41.340 m ²
Núverandi byggingar	8.517 m ²
Nýjngahúttali á skólalóð	0.206

Helstu stærðir eftir breytingu:

Skólalóð, staðgreinir 4.963.402	41.340 m ²
Núverandi byggingar	8.517 m ²
Stækkun bygginga sem ráðist verður í fjöðlega	700 m ²
Fjöðulegar viðbyggingar og bráðab. byggingar	780 m ²

Hámarks nýjngahúttali á skólalóð 0.242

Skilmálar fyrir nýbyggingar:

Byggingar verði mest ein hæð og kjallari/vagnakjallari, auk þakkaðar sem tæknirými. Þakform skal ver ein- eða tvíhalla og lengi byggingar með fíðum þökum, mesti þakhalli 14°. Vegghæð lægni hliðar taki mið af núverandi vegghæð aðlægra bygginga á kólini. Þakhæð verði að hámarki til símu hæðir (mænishæðir) þeirra bygginga sem byggð er við hverju sinni. Ef byggt er við mismunandi háar byggingar getur hæð (mænishæð) hærra byggingar ráðló hæð viðbyggingar.

Bilastæðalóð:

Breytingar voru samþ. á borgarlandi norðan bilastæðalóbar, færanlegar smíðastofur, í byggingarnefnd 27.07.1995. Þessar færanlegar smíðastofur voru staðsettar eins og fram kemur í tillögu að breytingu á deiliskipulagi.

Breytingarnar feila í sér að:

1. Að bilastæðalóð Seljaskóla við Kleifarset verði stækkuð sem nemur um 950 m² þar sem nú er smíðastofa til bráðab. á borgarlandi.
2. Skilgreindur er byggingareinir til bráðab. á stækkaðri bilastæðalóð Seljaskóla fyrir bráðabirgðakennslusneði. Þegar ekki er lengur þörf á færanlegum smíðastofum er heimilt að fylgja bilastæðum á lóðinni.

Helstu stærðir fyrir breytingu:

Bilastæðalóð, staðgreinir 4.963.401	1.297 m ²
-------------------------------------	----------------------


Helstu stærðir eftir breytingu:

Bilastæðalóð, staðgreinir 4.963.401	2.247 m ²
-------------------------------------	----------------------

Bilastæði á skólalóð og bilastæðalóð:

Bilastæði við íbrotthaus	41
Samgenging stæði með Seljahlið á lóð Seljaskóla	38
Samgenging stæði með Seljahlið á lóð Seljahliðar	44
Bilastæði á bilastæðalóð Seljaskóla við Kleifarset	43
Viðbæturstæði á stækkaðri bilastæðalóð Seljaskóla	34
Samtals bilastæði	200

Fjöldi bilastæða er í samræmi við gr. 64.5 í byggingareglugerð

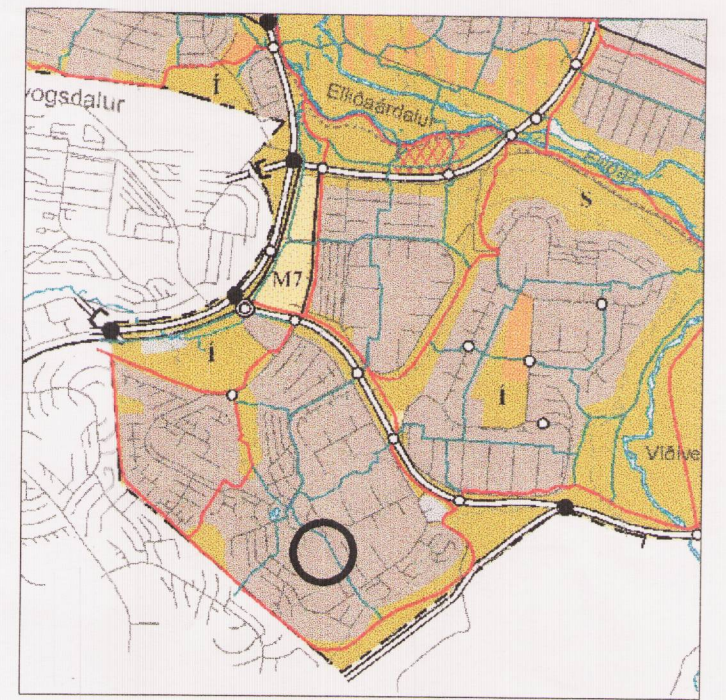


Hluti Aðalskipulags Reykjavíkur 2001 - 2024 Staðsetning breytingar

Deiliskipulagsbreyting þessi sem fengið hefur meðferð í samræmi við ákvæði 25. gr. skipulags- og byggingarlaga nr. 73/1997 var samþykkt í Skjalstofu og Væðing þann 28. júní 2001 og í SKJALSTOFU þann 10. ágúst 2001.

Tillagan var auglýst frá 2. júní 2001 með atriðsásetningu til 14. júlí 2001.

Auglýsing um gildistöku breytinganna var birt í B-deild Stjórnartíðinda þann 2001.

Helga Þrágnadóttir

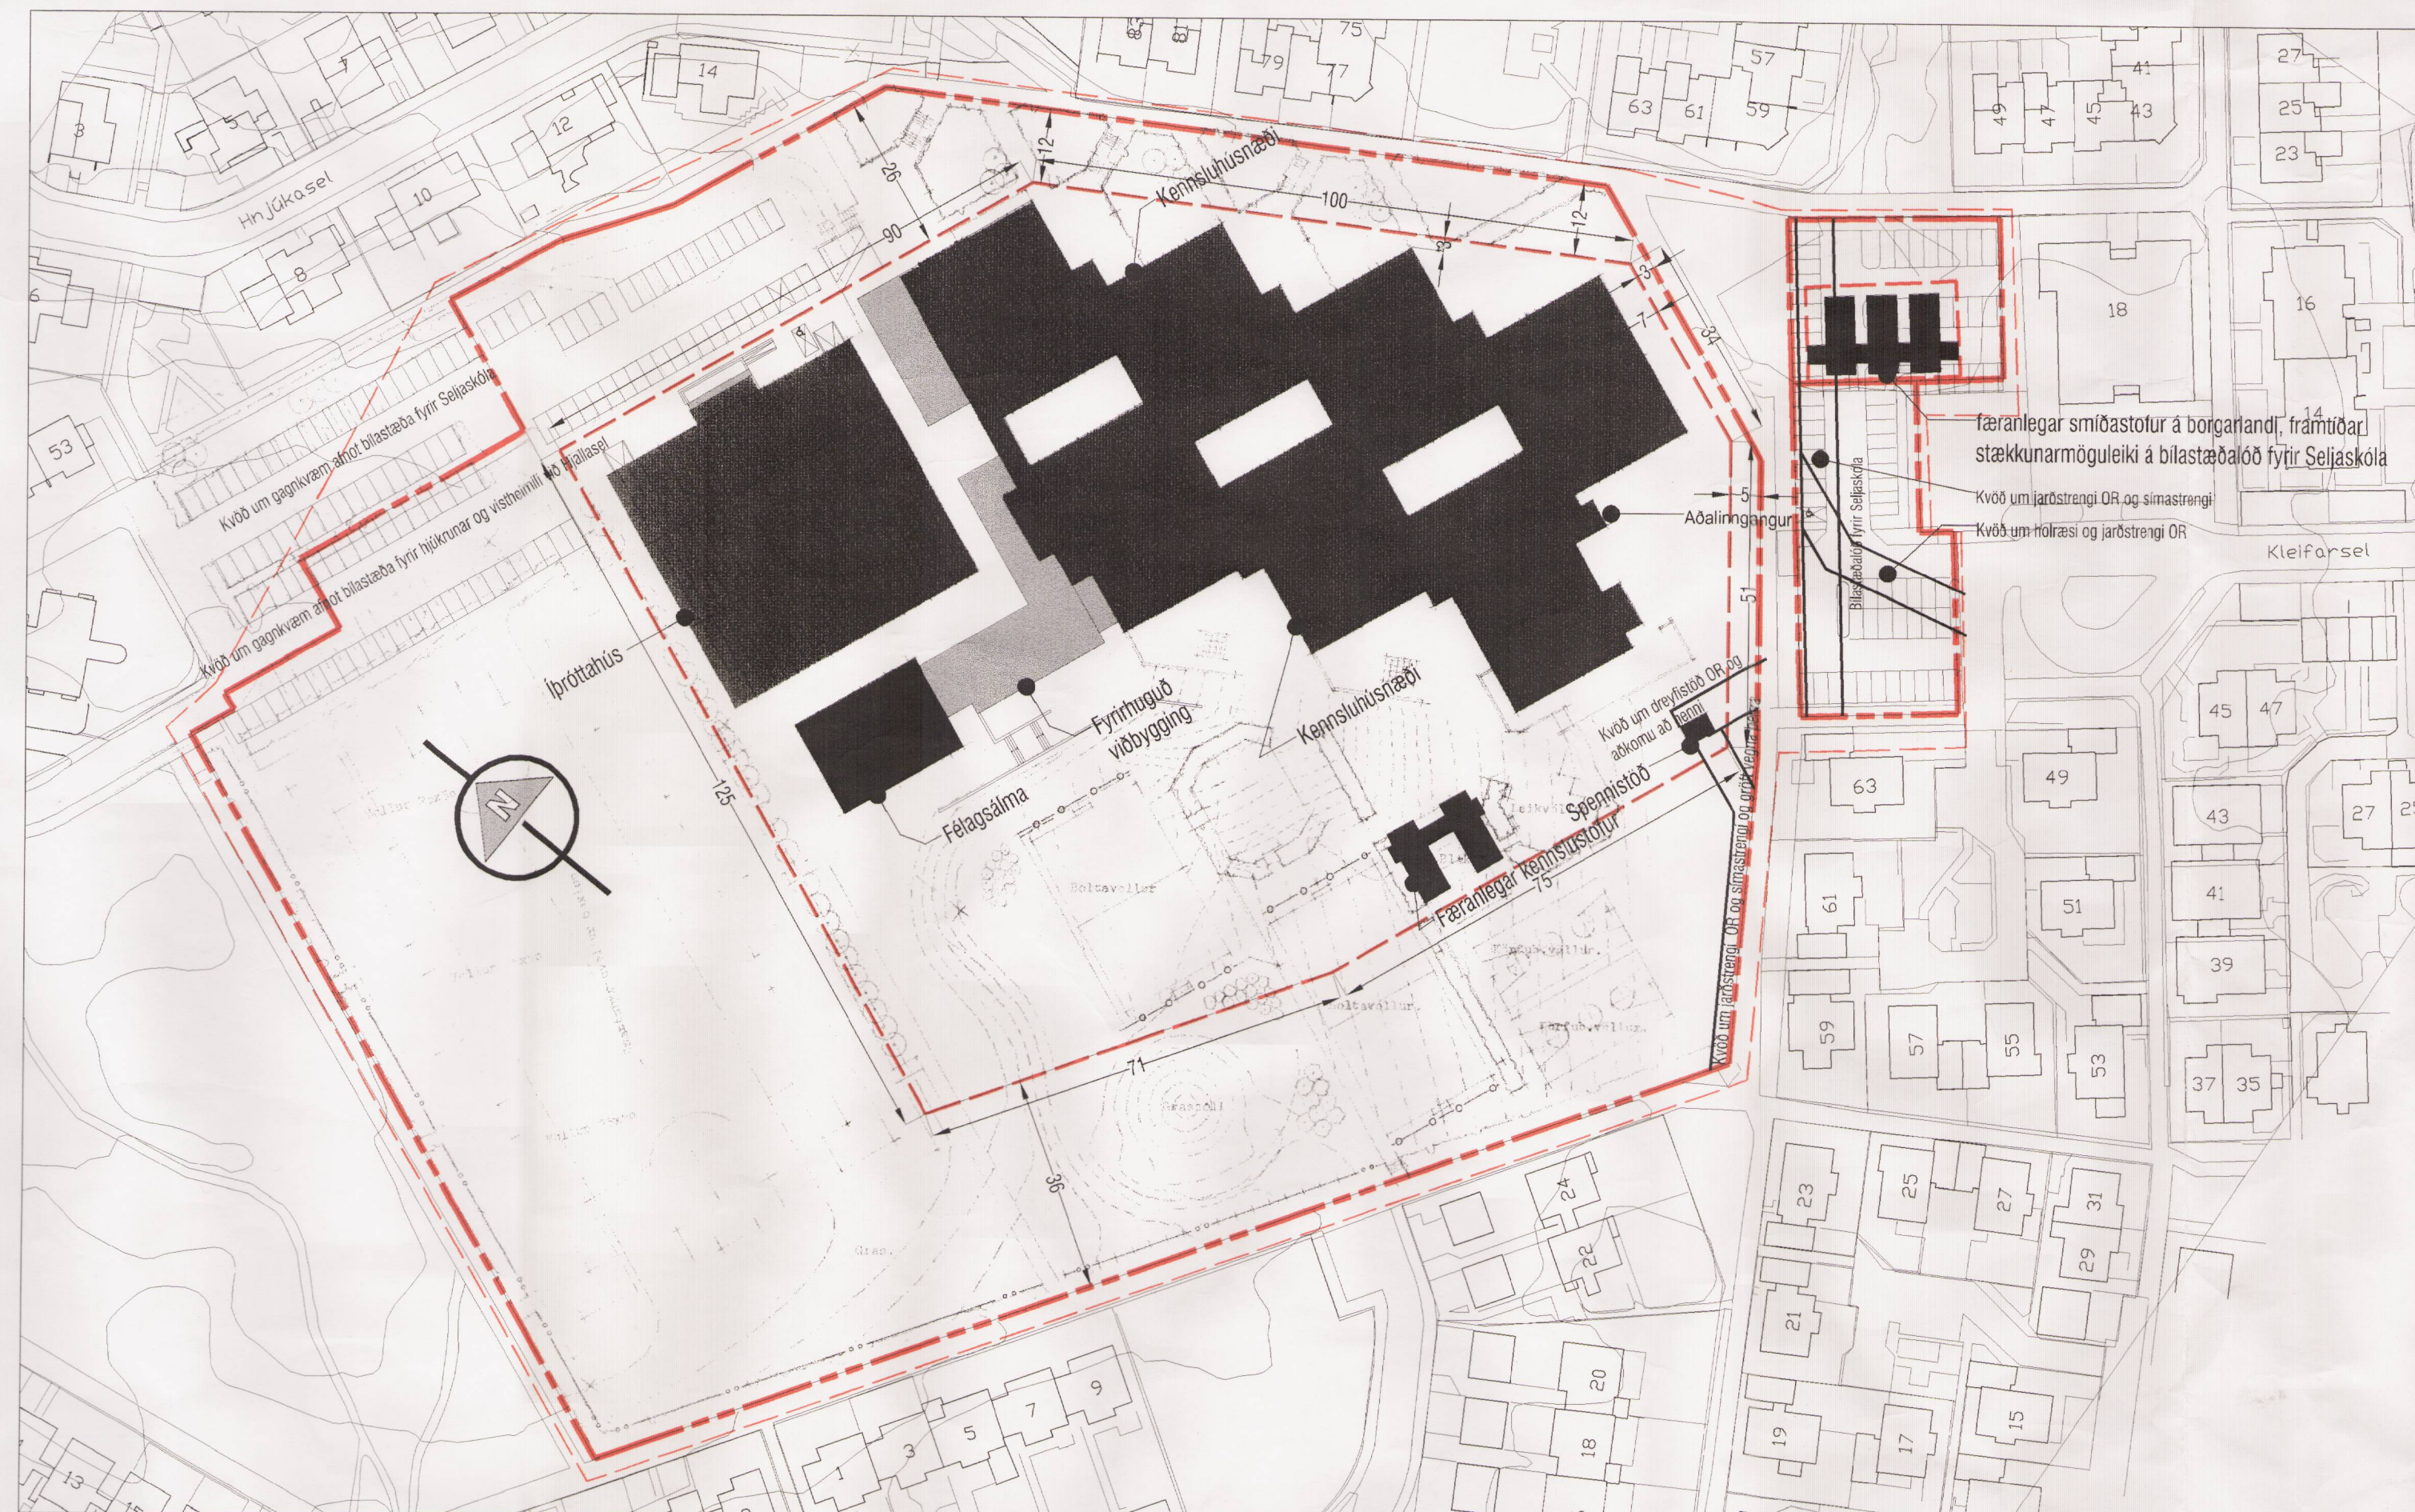

Tillaga að breytingu á deiliskipulagi mkv. 1:1000



Hluti af deiliskipulag Seljahverfis samþ. í borgarráði 20.12.1977 Uppfært í september 1986 mkv. 1:2000

Skýringar:

- Skipulagsmörk ---
- Lóðamörk ---
- Byggingareinir ---
- Stækkun lóbar / mörk breytinga ---
- Stækkun bygginga sem ráðist verður í fjöðlega
- Núverandi byggingar

Arkinn ehf ráðgjafi og hönnun

Klapparstíg 18, 101 Reykjavík Sími / bréfasími: 552 5868
Netfang: arkinn@arkinn.is Kennitala: 701299-3299

Hallur Kristvinsson 220453-5539 Fróník Fróníksson 211256-4519

Verkhafi Seljaskóli, Kleifarseti 28
Uppdráttur Breyting á deiliskipulagi
Verkhafi ●

Verkhafi Reykjavíkurborg
Verkhafi 374.1
Hannab / teiknað Ik, ff
Mælikvarð 1:1000 og 1:2000
Dagsetning 12.05.2004

(00)1.01
Breytinga númer: ● Teikninga númer