






SKÝRINGARMYND DEILISKIPULAGS, mkv. 1:1500

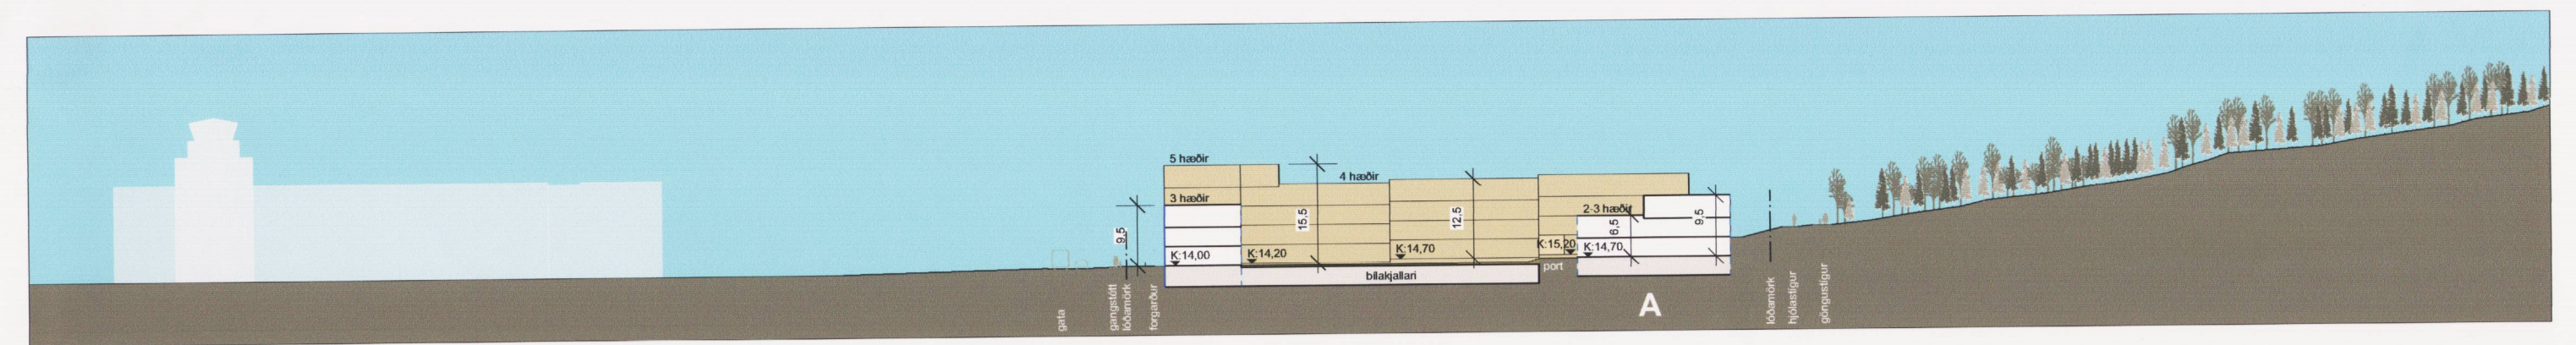


SNÍÐ a mkv. 1:1000

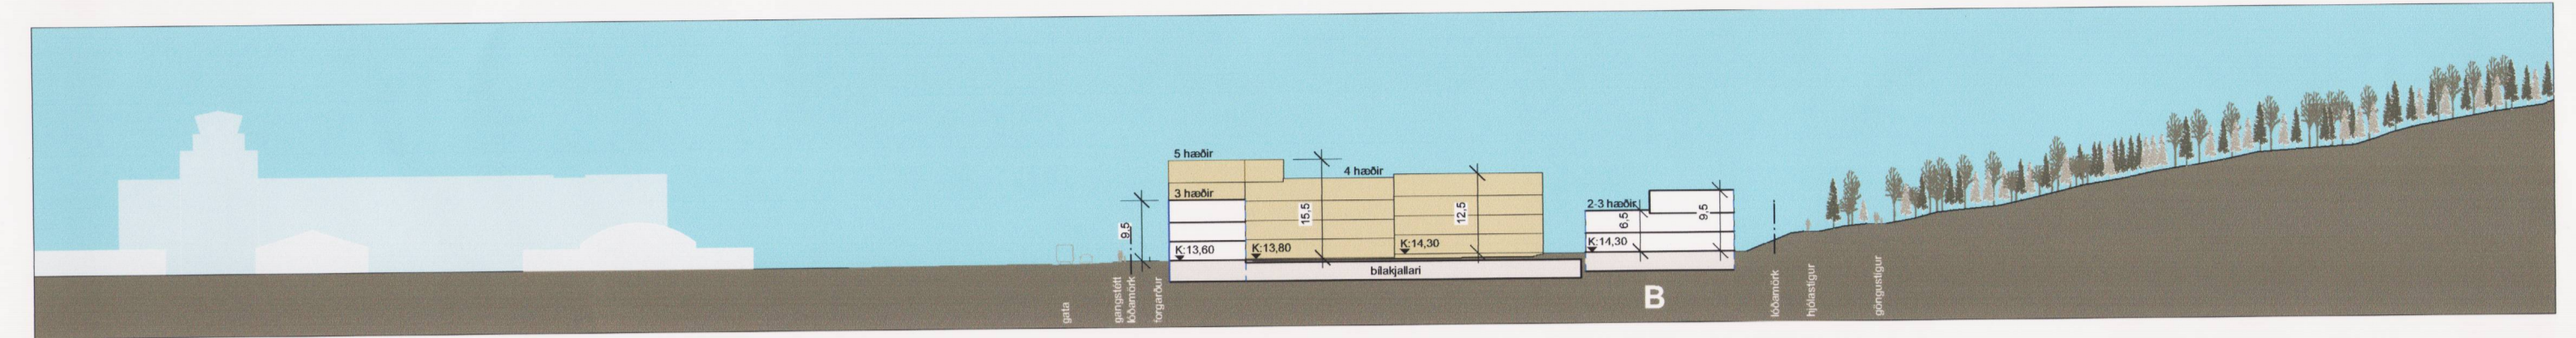


SNÍÐ b mkv. 1:1000

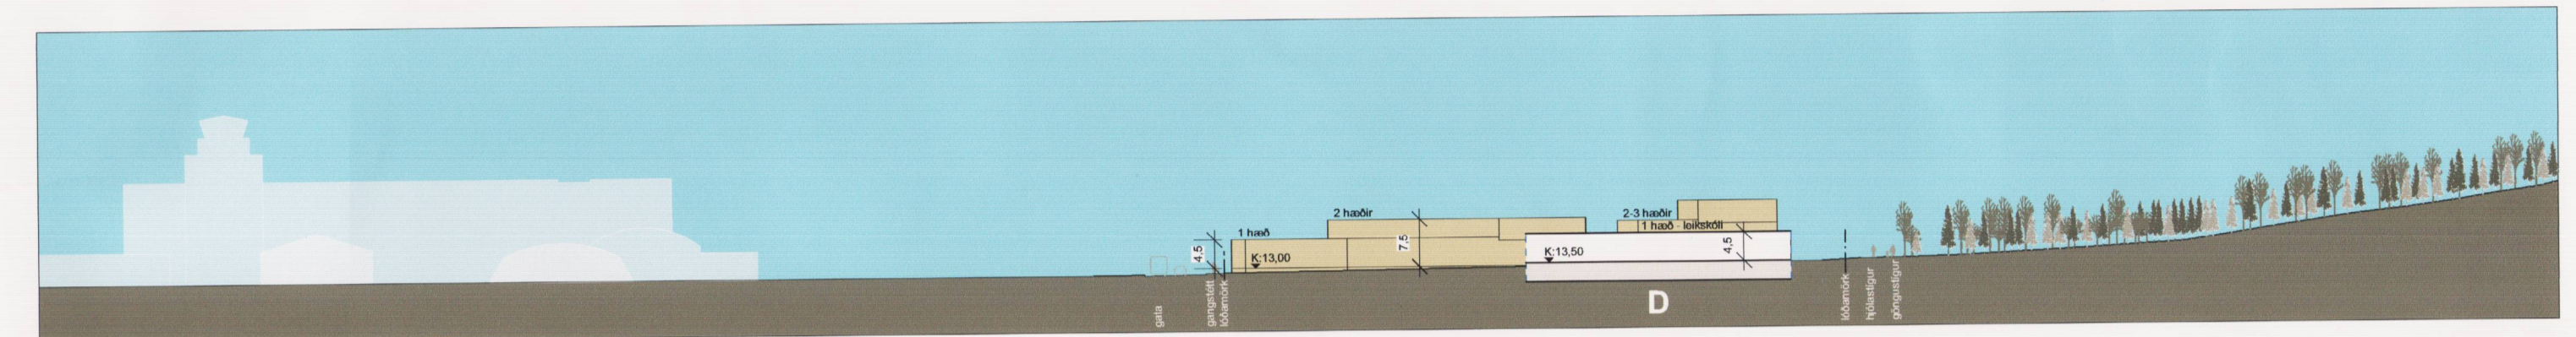


SNÍÐ c mkv. 1:1000

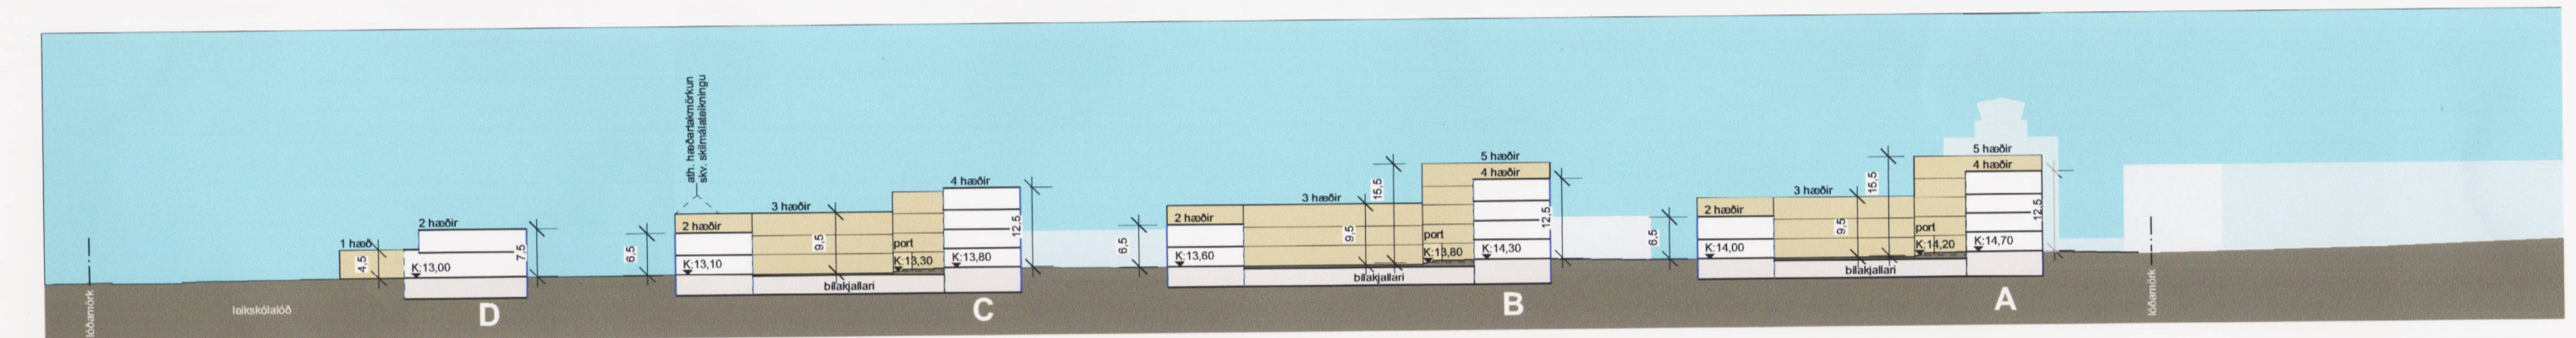


SNÍÐ d mkv. 1:1000

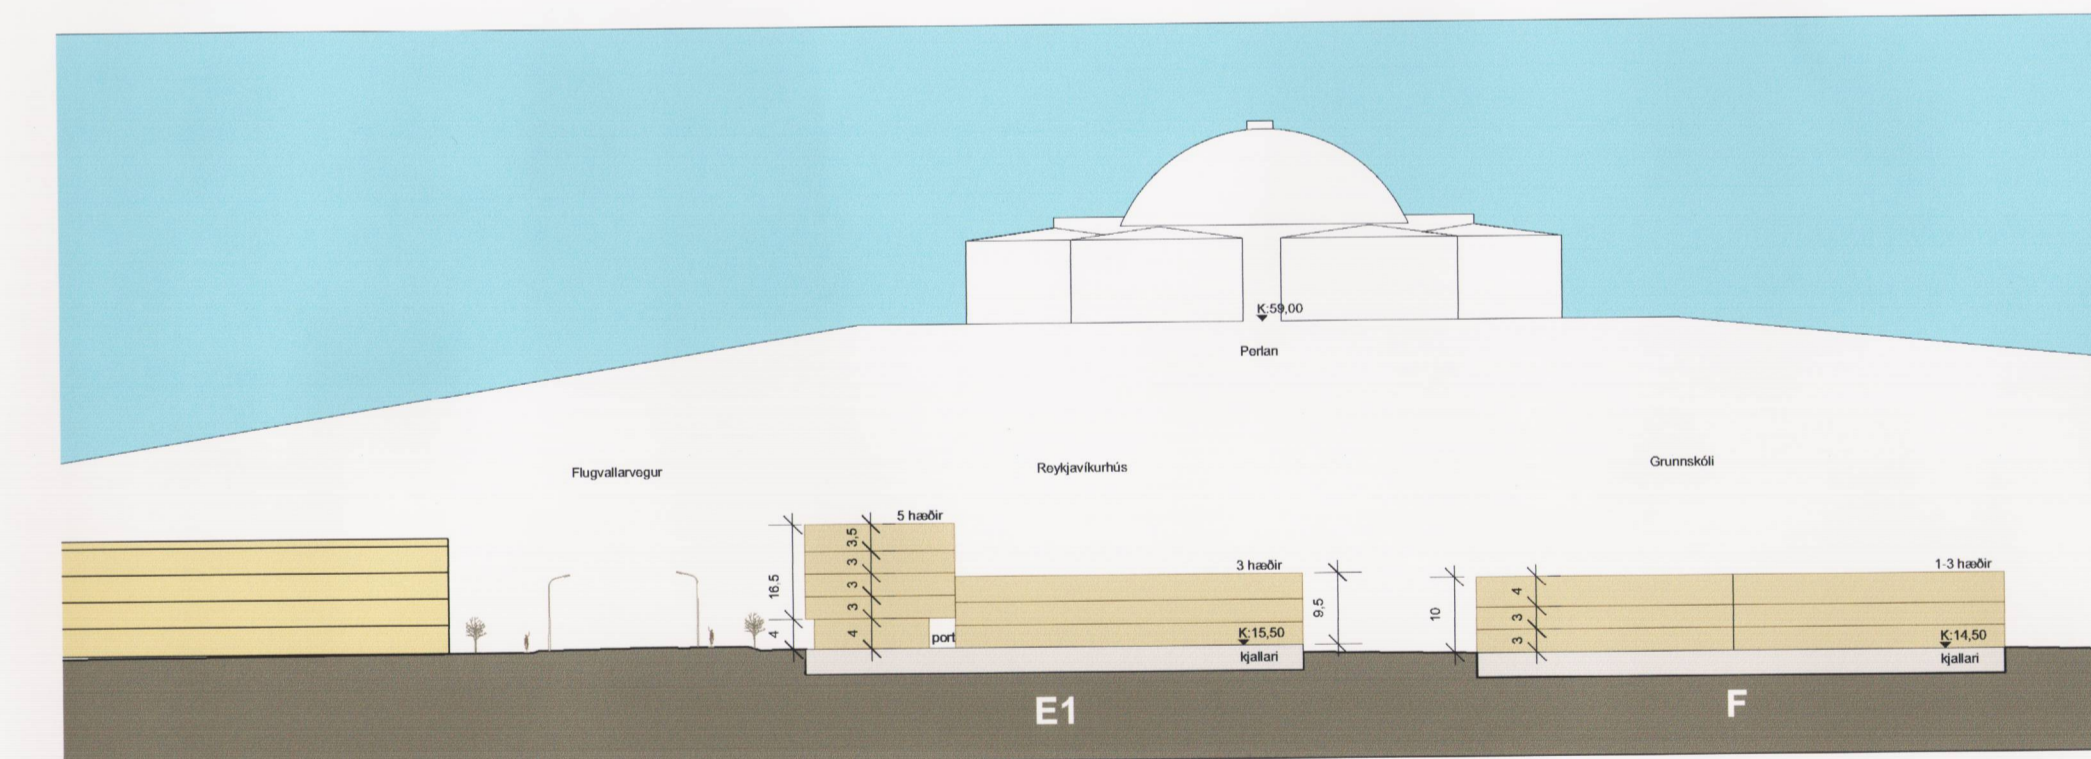

SNÍÐ e mkv. 1:1000

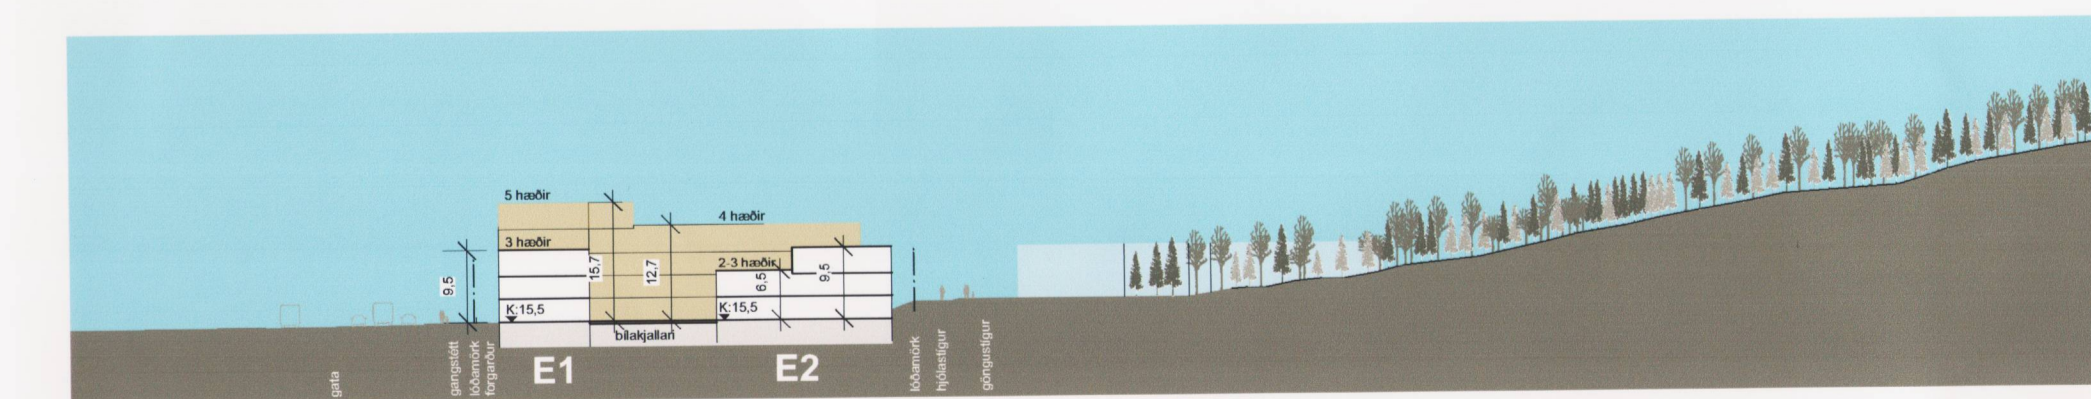

SNÍÐ f mkv. 1:1000

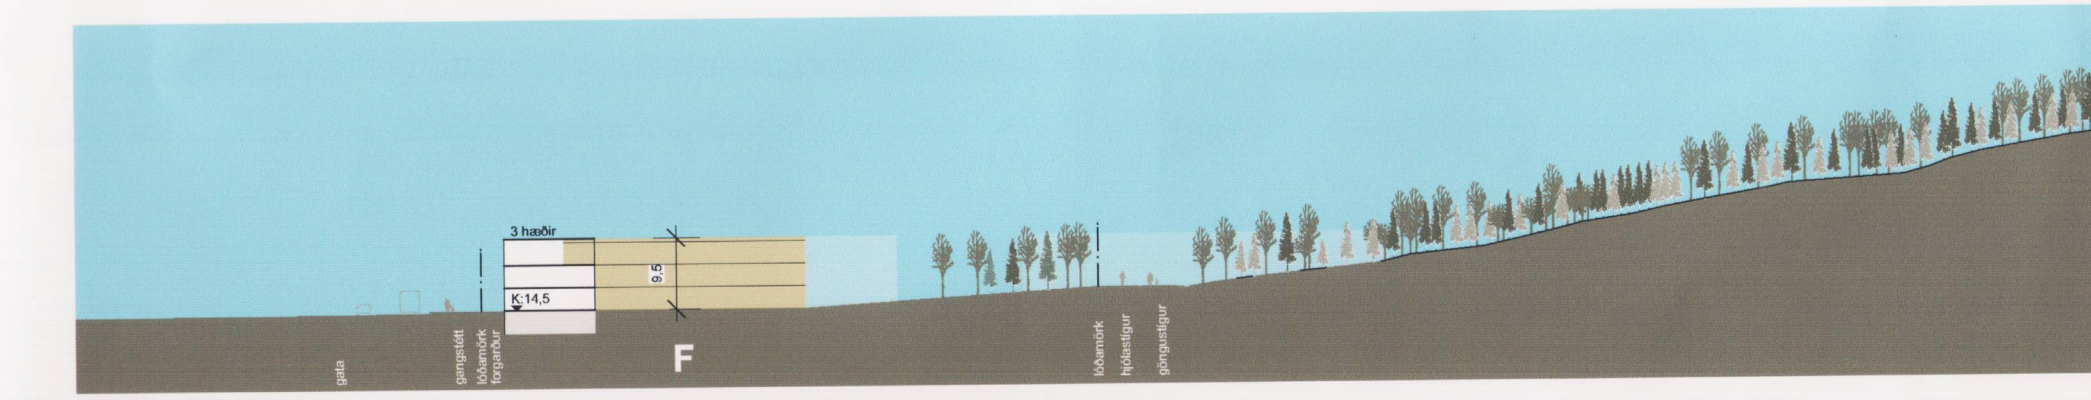

SNÍÐ g mkv. 1:1000

breytingsskýring: dags.:

KANON ARKITEKTAR  
Laugavegi 26 • 101 Reykjavík • sími 512 4200 • kanon@kanon.is • www.kanon.is

Háskólinn í Reykjavík

Tillaga að deiliskipulagsbreytingu

ofni:  
snið og skýringamynd

mkv.: teiknað | yfirfarið

1:1500 og 1:1000

teikn.nr. dags.:

15-08-30001 28.2.2017

2/3 skrá: 15-08-30000-deiliskipulag.vwx