



NJÁLSGATA 36 OG 36B, NJÁLSGÖTUREITUR 1.190.2 - BREYTT DEILISKIPULAG 2020- SKUGGAVARP

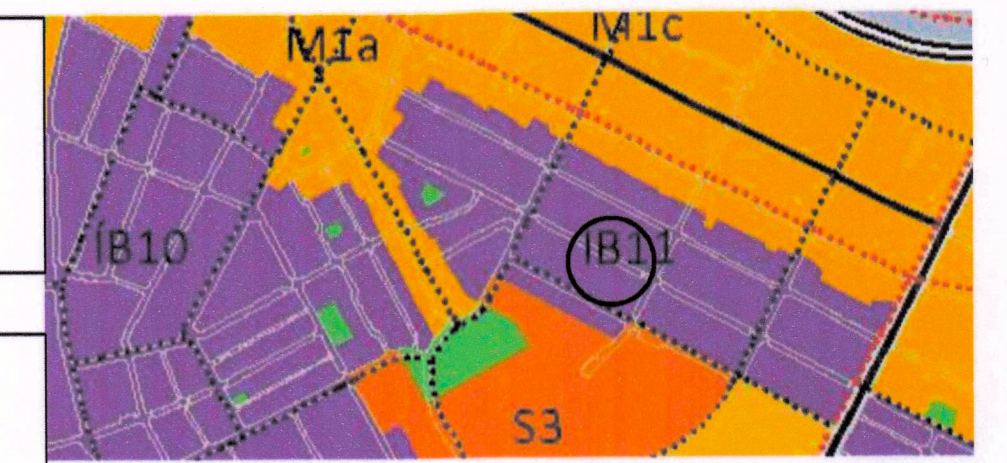


Staðsetning í borgarlandi - Hluti af Adalaskipulagi Reykjavíkur 2010-2030

SUMARSÓLSTÖÐUR - NÚVERANDI AÐSTÆÐUR

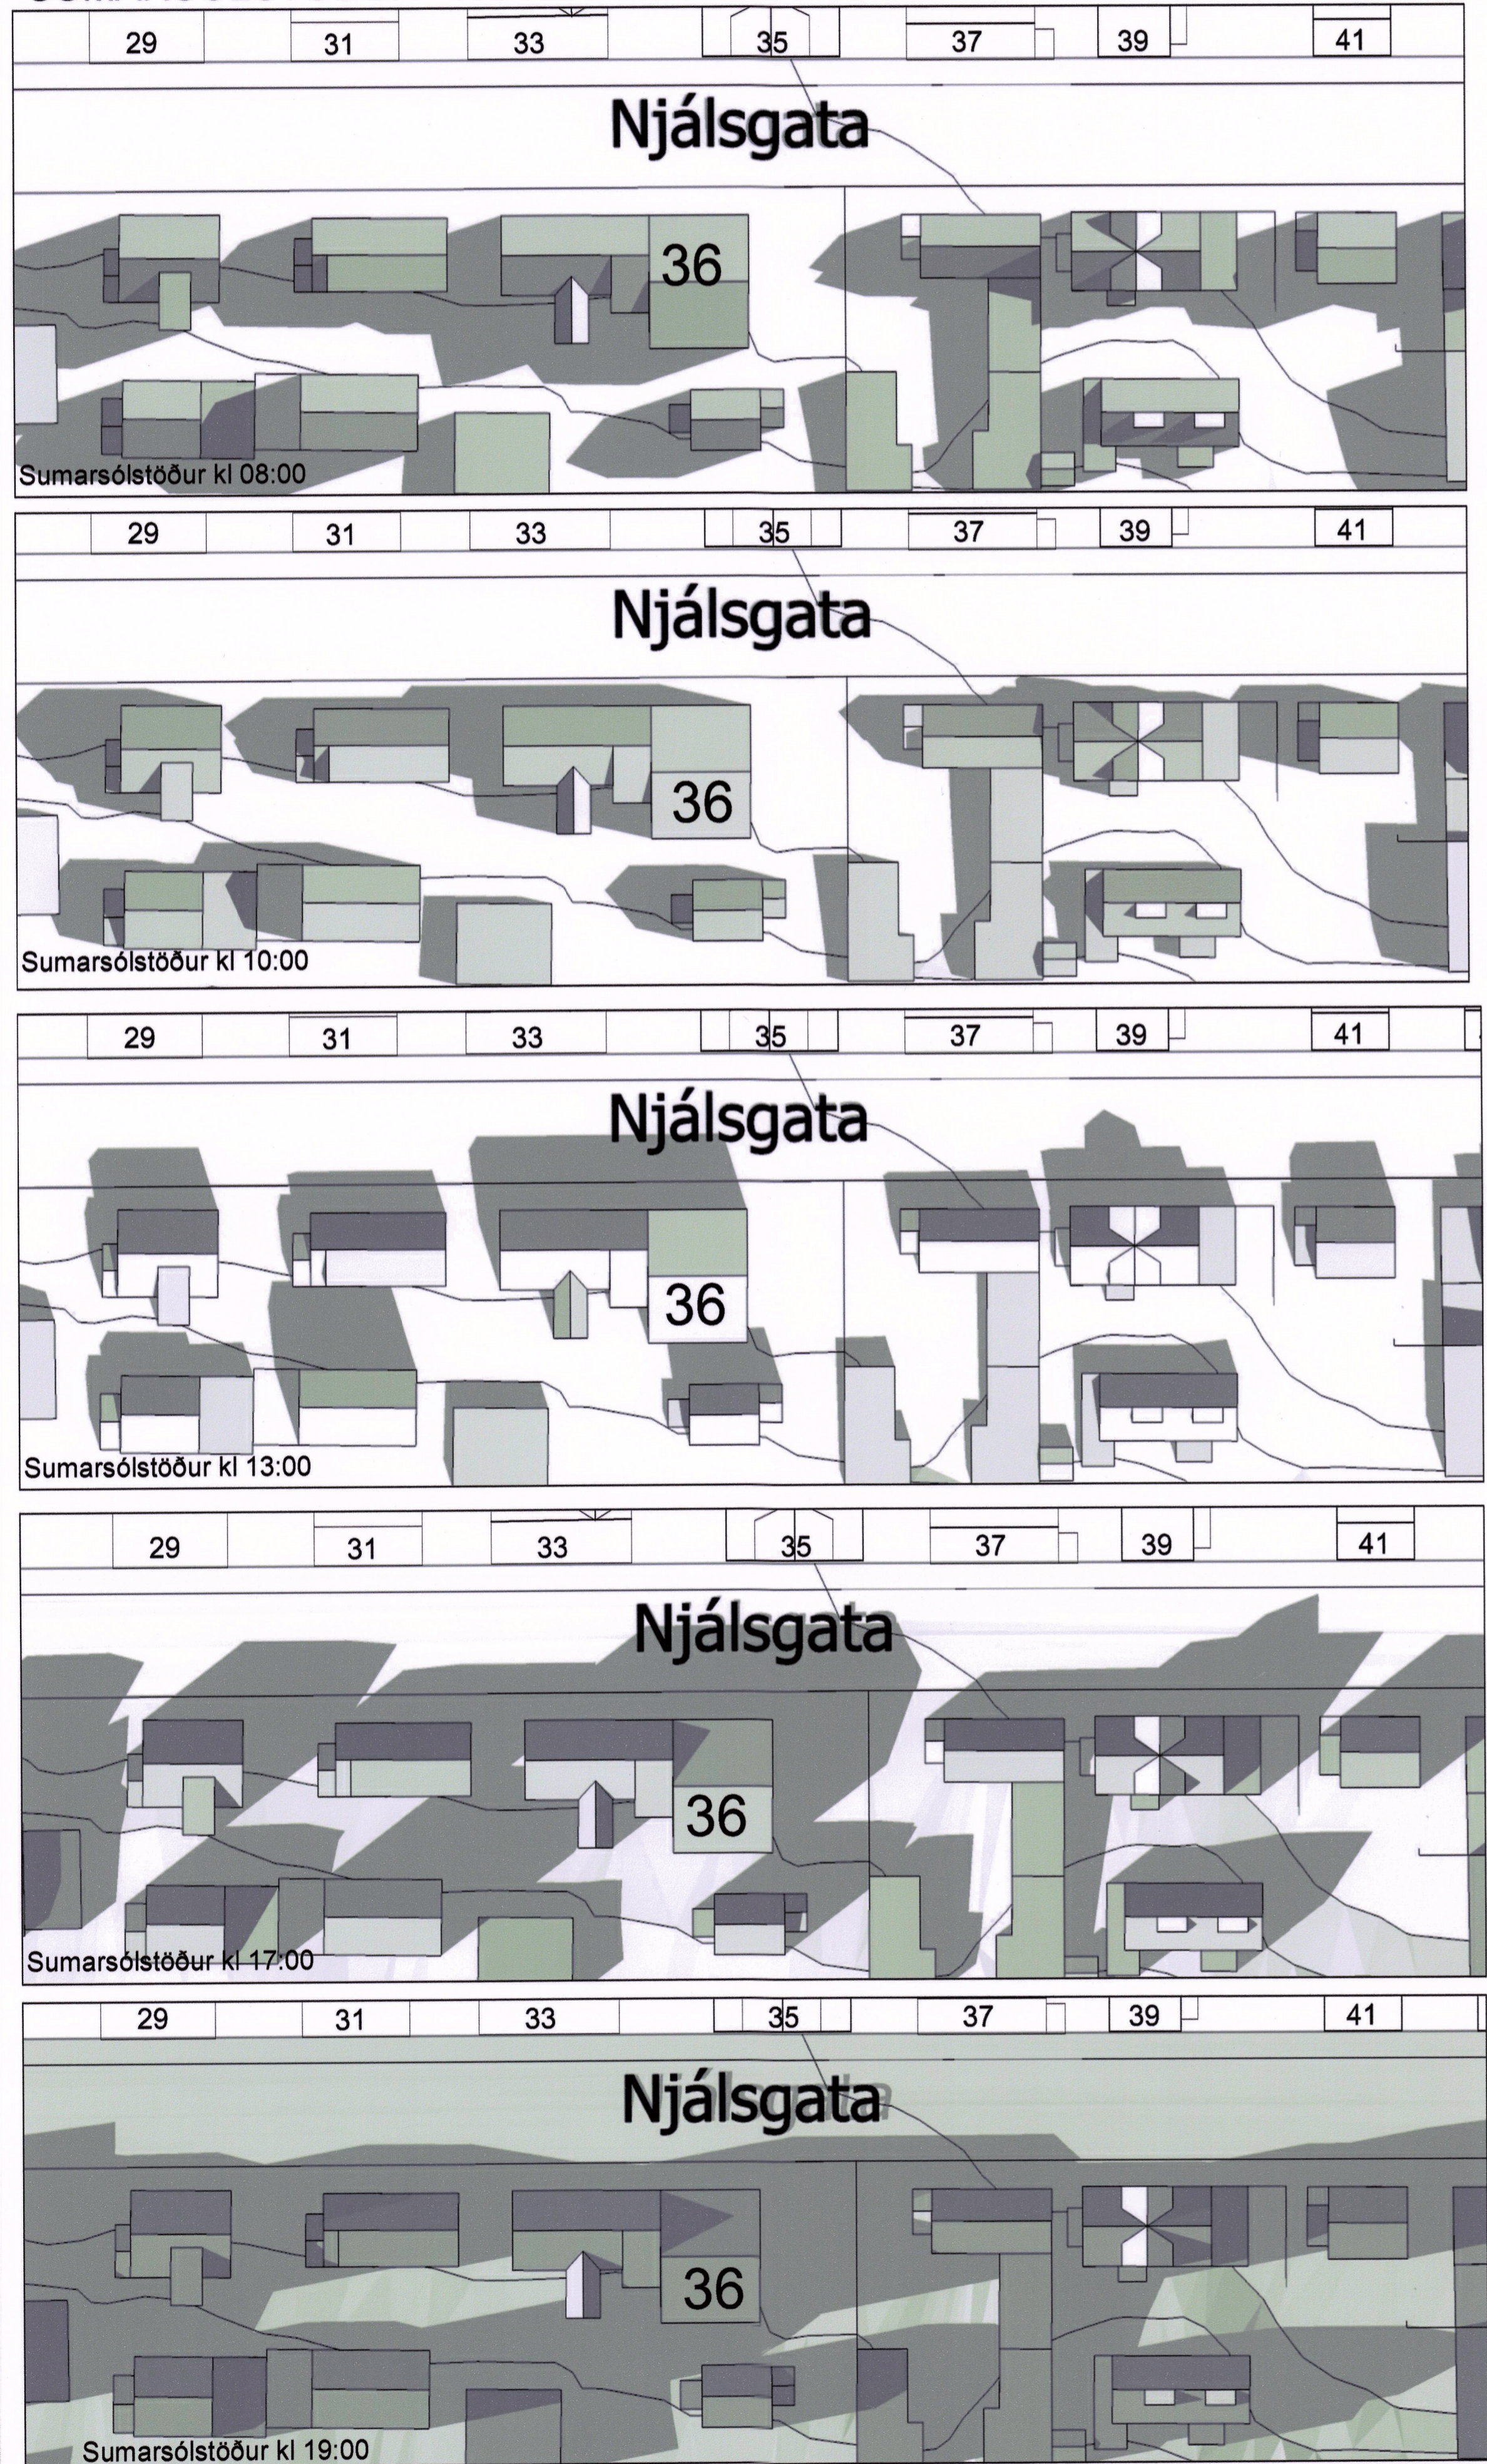

SUMARSÓLSTÖÐUR - BREYTING

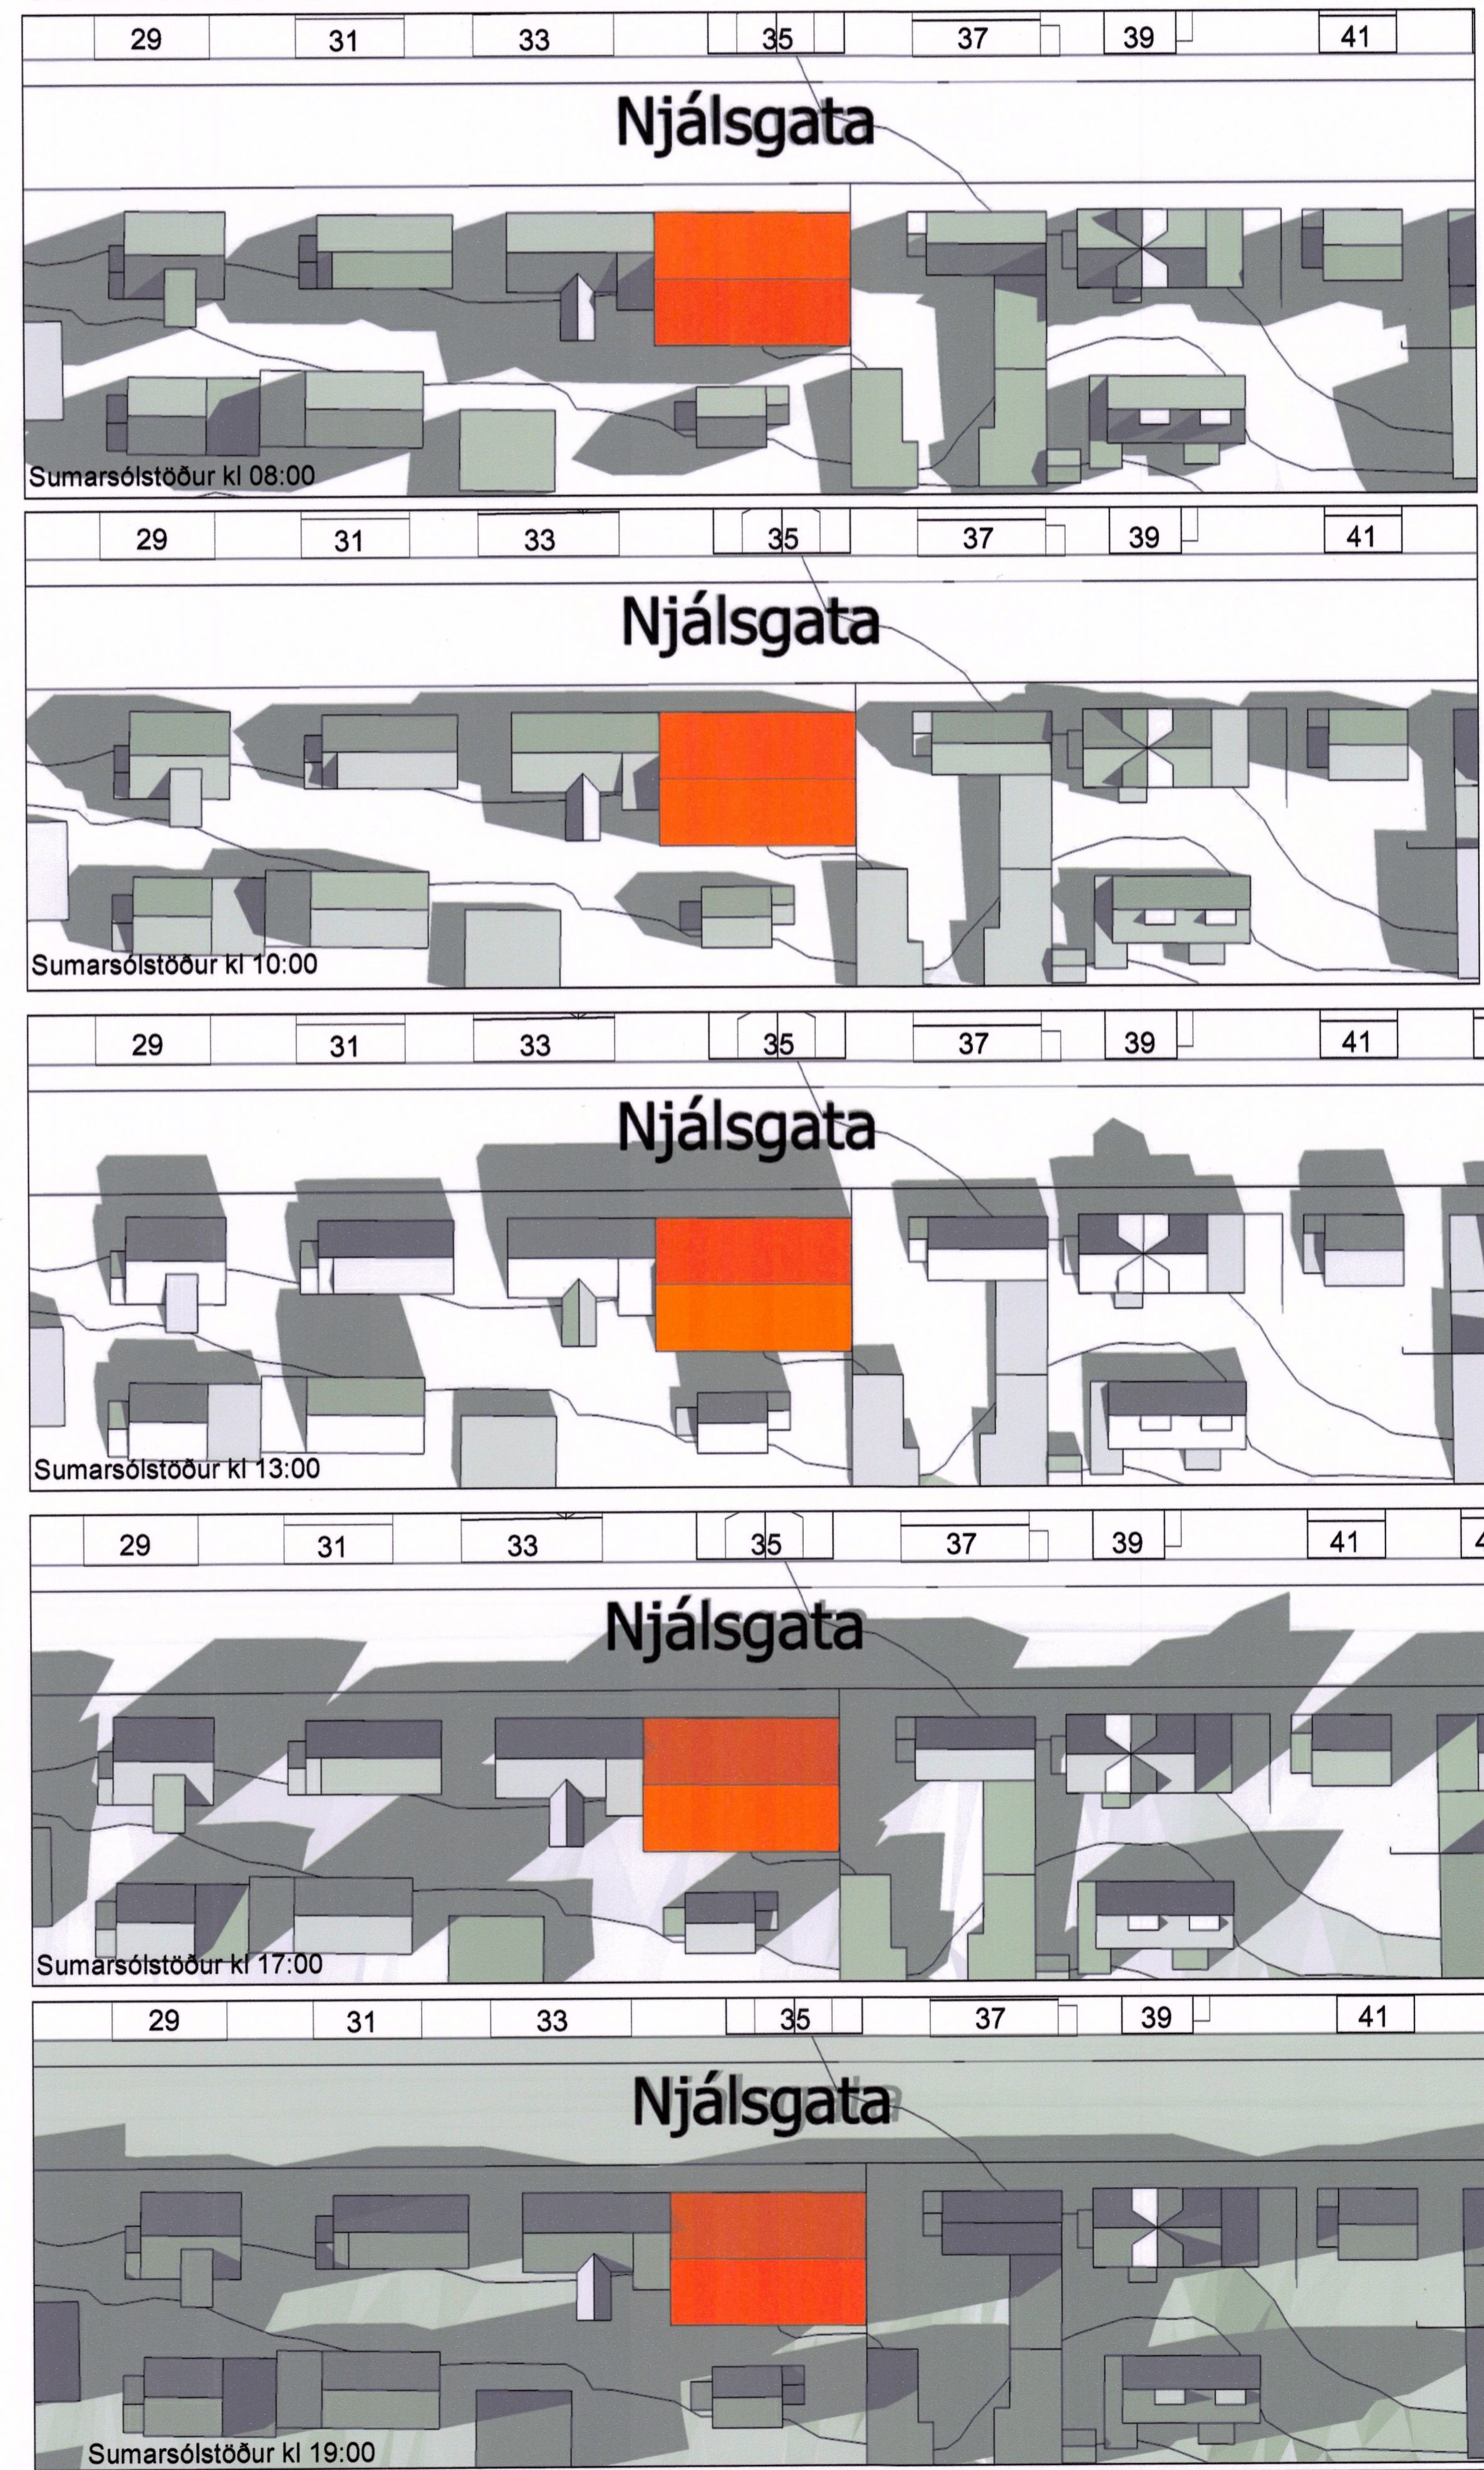

BREYTT LEIÐRÉTTIR UPÐRÆTTIR 2020.06.22			
HEITI VERKS:			
NJÁLSGATA 36 OG 36 B			
DEILISKIPULAGSBREYTING			
HEITI TEIÐNAVARA:			
SKÝRINGARUPPDRÁTTUR - SKUGGAVARP			
DAÐI:	2020.03.16	HAHNAD:	JL, KÁ
VERUR:		FRÖF:	TEKNAÐ: KÁ
		KVAÐI:	1:500, 1:200
DALVEÐ 18		ALARK	
221 HÖFVAÐI		arkitektar ehf.	
SM: 534 8800		www.alark.is	
FAX: 534 8818		KÍ: 501183-2408	
E-POST: info@alark.is		www.alark.is	
JANOB ENL LINDAL	ARKITEKT FAX KÍ: 050887-3328	ARKITEKT FAX KÍ: 140858-4328	S12