



NÚVERANDI DEILISKIPULAG mkv. 1:2000 sbr.teikningu nr. 111-037 dags. 11. maí 1999 og samþykkt í borgarráði þ. 26. október 1999.

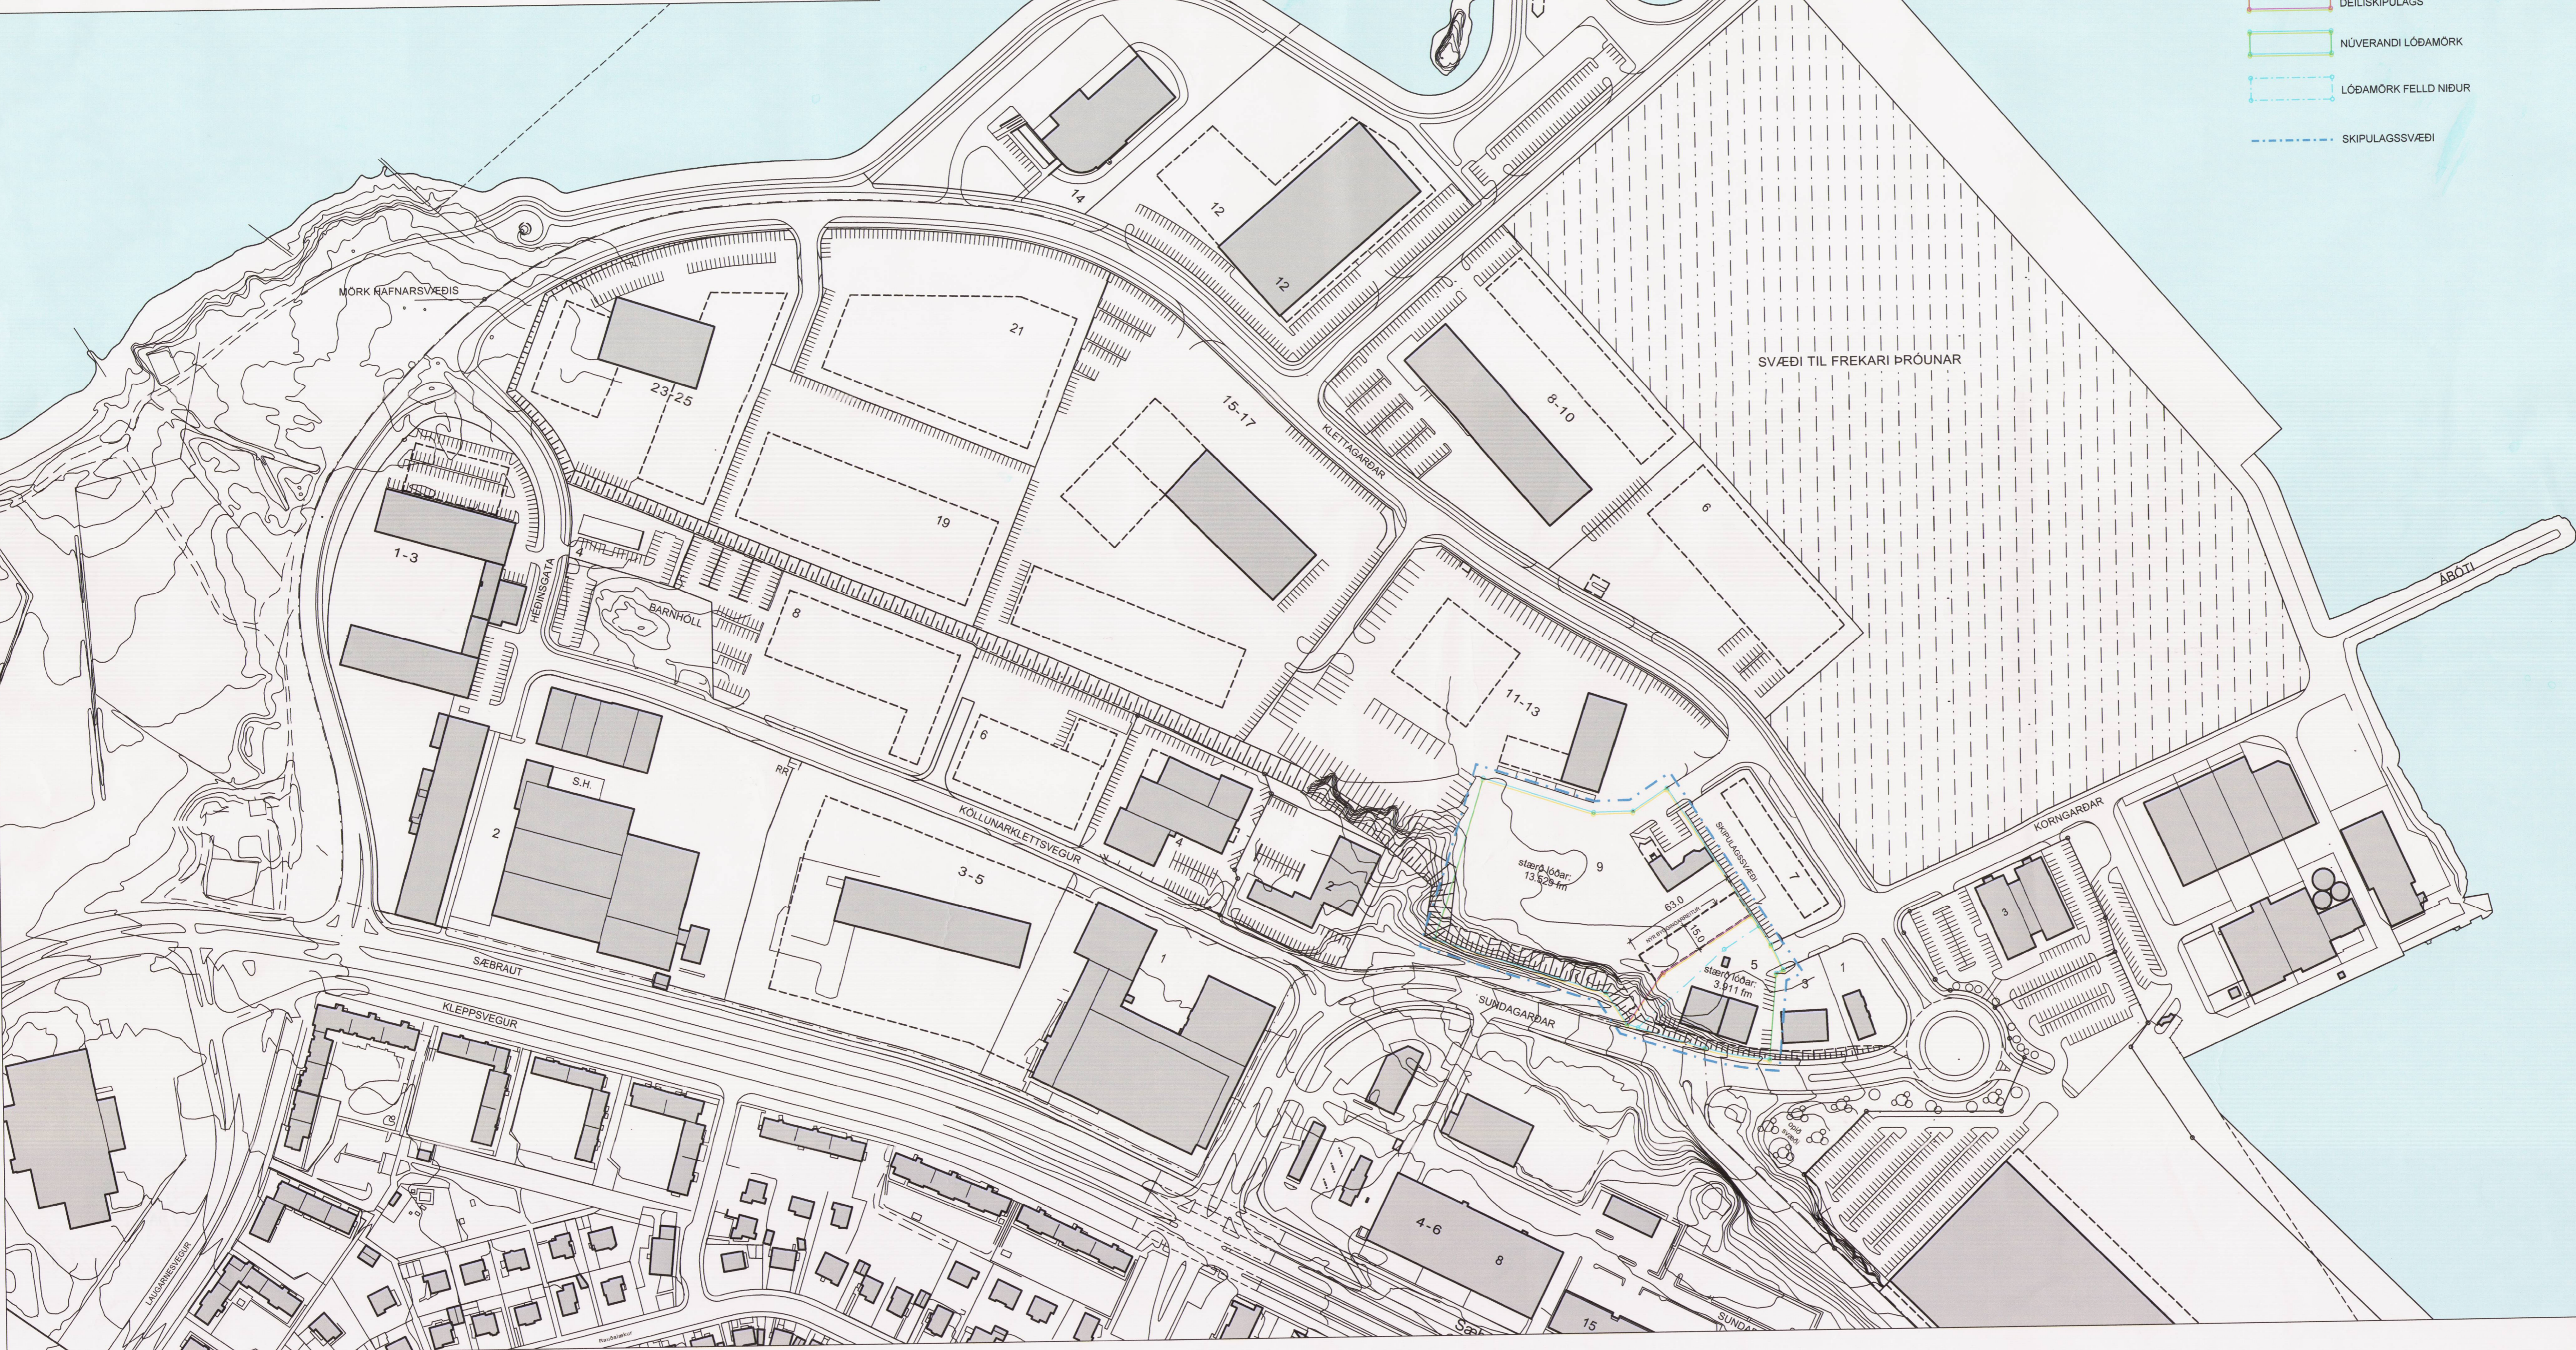

**SKYRINGAR**

- NÝR BYGGINGARREITUR Á LÓÐINNI NR. 9 VÍÐ KLETTAGARDA
- LÓÐAMÖRK EFTIR Breytingu Deiliskipulags
- NÚVERANDI LÓÐAMÖRK
- LÓÐAMÖRK FELLD NIÐUR
- SKIPULAGSSVÆÐI

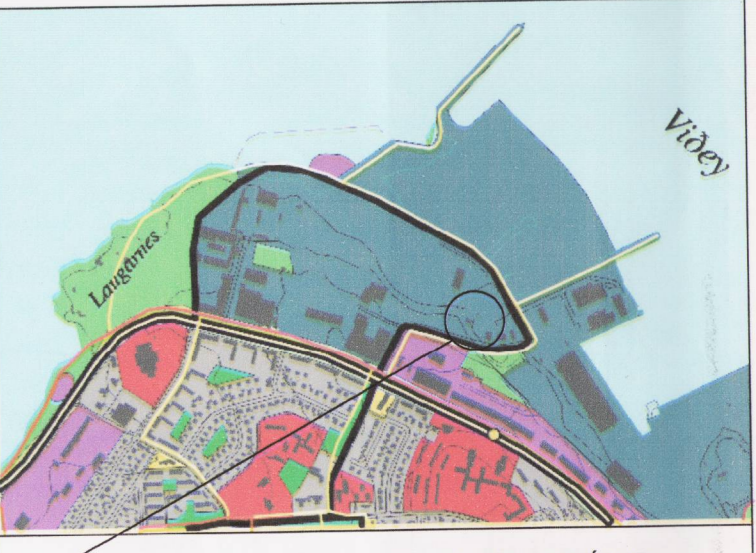

ÚR ADALSKIPULAGI REYKJAVÍKUR

**HELSTU Breytingar sem gerðar eru á núverandi deiliskipulagi Klettasvæðis sem samþykkt var í borgarráði þann 26. október 1999. Breytingarnar varða lóðirnar nr. 5 og 9 við Klettagarða.**

Lóðamörk milli lóðanna nr. 5 og 9 við Klettagarða eru færð þannig að lóðin Klettagarðar 9 minnkar en lóðin Klettagarðar 5 stækkar. Gerður er nýr byggingarreitur í suðaustur horni lóðarinnar nr. 9 við Klettagarða.

Lóðin Klettagarðar 9 verður 13.529 fm eftir breytingu deiliskipulagsins en var 14.346 fm áður. Lóðin Klettagarðar 5 verður 3.911 fm eftir breytingu deiliskipulagsins en var 3.094 fm áður.

**Sérskilmálar fyrir lóðina Klettagarðar 9:**  
 Innan nýs byggingarreits í suðaustur horni lóðarinnar er heimilt að byggja 6 smærri hús sem eru 9,5 m x 14,0 m að grunnfleti til geymlu á brotamálum, rafgeymum og öðru er til fellur við niðurbrot.  
 Landhæð í byggingarreit er u.þ.b. í kóta 3,90. Leyflig hámarks hæð bygginga er í kóta 12,0. Nýtingarhlutfall lóðar er 0,5 sbr. almenna skilmála. Stærð lóðar verður 13.529 fm eftir breytingu á deiliskipulagi.

**ALMENNIR SKILMÁLAR FYRIR HAFNARSVÆÐI.**

Almennir skilmálar gilda um allar lóðir á hafnarsvæðum, nema að annað sé tekið fram í sérskilmálum einstakra lóða.

1. **Nýtingarhlutfall:** Almenn skal miða við að nýtingarhlutfall á lóðum og / eða farmstöðum skuli ekki vera hærra en 0,5, nema annað komi fram í sérskilmálum einstakra lóða.
2. **Innra skipulag** lóða svo og stærðir húsa, athafnasvæði og aðkomur skal unnið í samráði við Reykjavíkurborg og skal skipulag lagt inn til samþykktar hjá hafnarstjórn og til kynningar hjá Borgarskipulagi áður en lóðarhafi sækir um byggingarleyfi.
3. **Bilastæði:** Gerð er krafa um bilastæði á lóð miðuð við skipulags- og byggingalag ásamt bilastæðareglum Reykjavíkurborgar 2. og 3. gr. frá 15. jan. 1987. Sé um frávik að ræða er vísað í 3. gr. reglna Reykjavíkurborgar og gr. 3.1.4. í skipulagsreglugerð nr. 400/1998. Viðmiðun á hafnarsvæðum Reykjavíkurhafnar er 1 bilastæði fyrir hverja 35 fm í skrifstofuhúsnæði, 1 bilastæði fyrir hverja 100 fm í vörugæmslu og 1 bilastæði fyrir hverja 50 fm í öðru húsnæði. Á skipulagsupprætti er sýnd möguleg staðsetning bilastæða.
4. **Girðingar:** Gerð er ráð fyrir að lóðarhafi geti girt af lóð sína. Slíkar girðingar eru háðar samþykki byggingarfrývalda. Ennfremur skal lóðarhafi leita samþykkis Reykjavíkurhafnar á girðingunni og hafa samráð við nágretta. Sé þörf á lokaðri girðingu skal lóðarhafi sækja um það sérstaklega til Reykjavíkurhafnar og skipulags- og byggingarnefndar Reykjavíkur.
5. **Frágangur lóða** skal vera í samræmi við skipulagsupprætti og úthlutunarskilmála. Lóðarhavar skulu hafa samráð um frágang á lóðamörkum.
6. **Mæliblöß og hæðarblöß:** Mæliblöß sýna nákvæma stærð lóðar svo og hnit og mál ytri marka hennar. Þá sýna mæliblöß byggingarreit og kvæðir ef einhverjar eru. Hæðarblöß sýna götu- og gangstættahæðir við lóðamörk, landhæðir og kóta aðalgöfva, frárennisslagir og fl.

Auglýsing um gildistöku deiliskipulagsins var birt í B-deild Stjórnartíðinda þann 2003.  
 Deiliskipulag þetta, sem auglýst hefur verið skv. 25 gr. skipulags- og byggingalaga nr. 73/1997 var samþykkt í Skipulags- og byggingarnefnd þann 2003.  
 og í borgarráði þann 2003.  
 Deiliskipulag þetta var auglýst frá 2003 til 19. maí 2003.  
*Ulfur Þragadóttir*



**BREYTING Á DEILISKIPULAGI LÓÐANNA NR. 5 OG 9 VÍÐ KLETTAGARDA**

EFNI: **BREYTING Á DEILISKIPULAGI LÓÐANNA NR. 5 OG 9 VÍÐ KLETTAGARDA**

MKV: 1:2000

DAGS: 04.09.2003, lagf. Jan 2004 111-050

UNDIRSKRIFT: KT.

**ARKITEKTAR GUNNAR OG REYNIR SF**

LAUGAVEGI 32b  
 101 REYKJAVÍK  
 GUNNAR FRÍB. JÓNSSON ARKITEKT FAI  
 REYNIR ADAMSSON ARKITEKT FAI

SÍMI: 551 1300  
 FAX: 552 4911  
 NETFANG: arkgr@simnet.is  
 TEKNI: