


HRÍRAR Í HELGAFELLSSVEIT - BREYTING Á DEILISKIPULAGI VATNSAFLSVIRKJUNAR

GILDANDI DEILISKIPULAG, STAÐFEST 27.10.2008

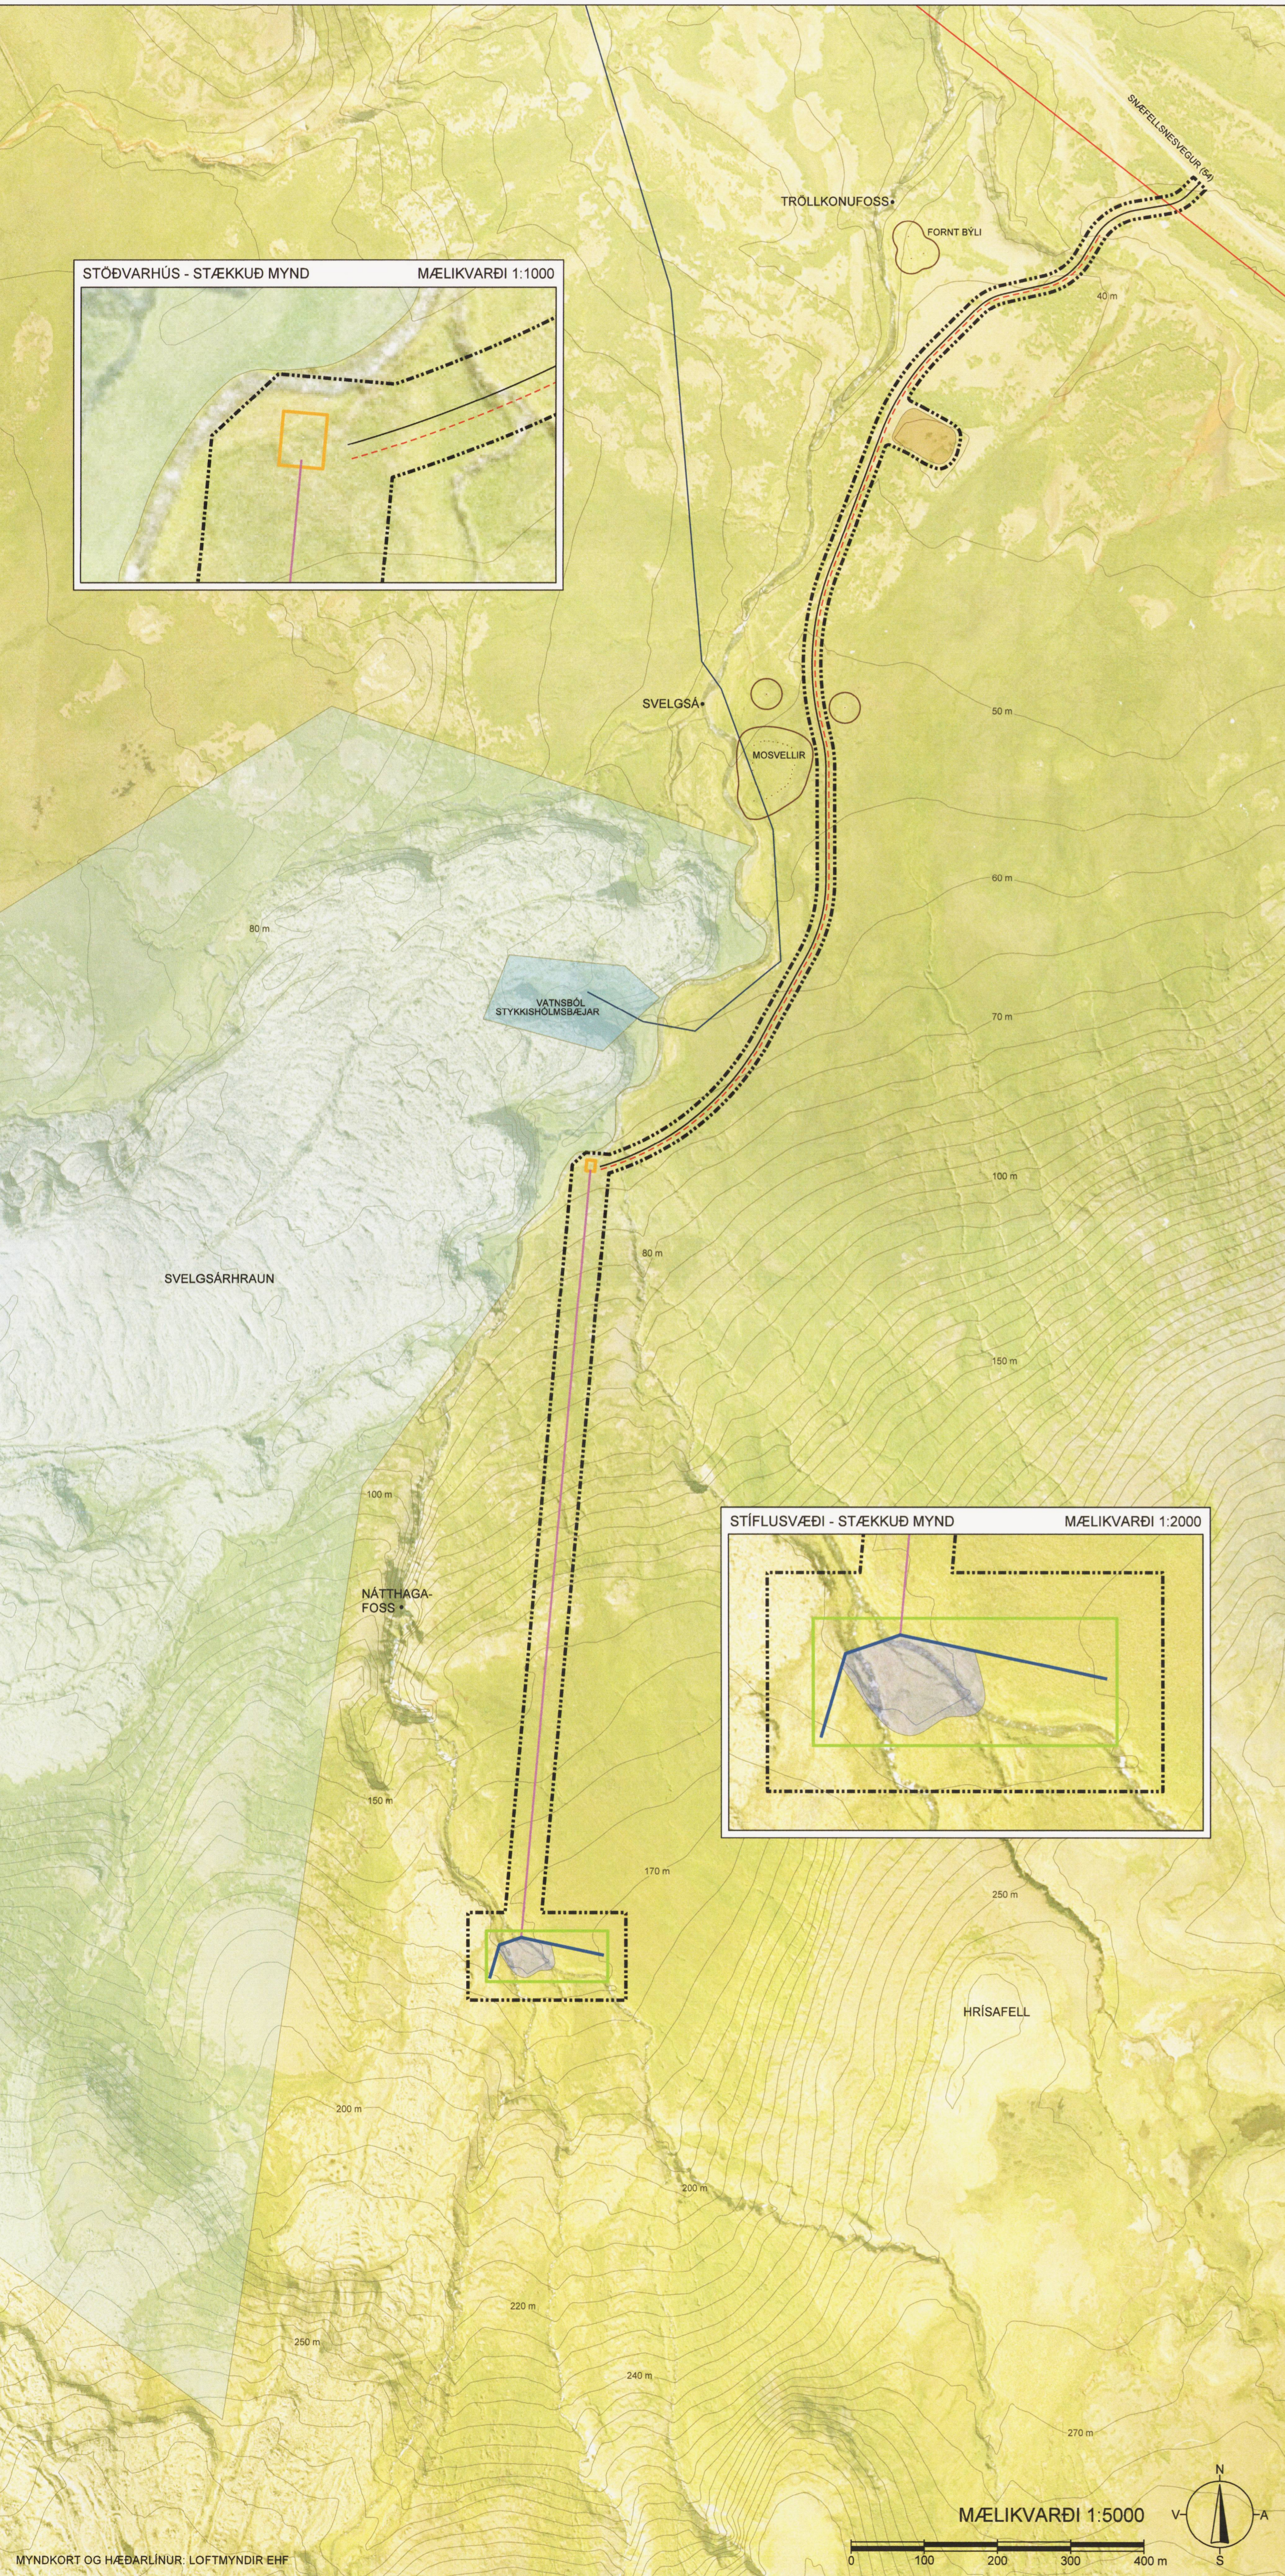

TILLAGA AÐ BREYTINGU Á DEILISKIPULAGI, 09.05.2014



SKÝRINGAR

--- SKIPULAGSSVÆÐI	□ LÖNSTÆÐI
■ EFNISTAKA	— STÍFLUSTÆÐI
— 19 KV RAFLÍNA	— ADVEITURÖR
--- 19 KV RAFSTRENGUR	— VATNSVEITA
□ BRUNNSVÆÐI VATNSVERNDAR	— VEGSTÆÐI
□ GRANNSVÆÐI VATNSVERNDAR	— SLÓÐI
□ BYGGINGARREITUR STÖÐVARHÚSS	--- LANDAMERKI
□ BYGGINGARREITUR INNTAKSMANNVIRKJA	○ FORNLEIFAR
	onr HNITPUNKTUR

BREYTINGAR Á UPÐRÆTTI EFTIR AUGLÝSINGU
 Végslóði frá stöðvarhúsi að inntaksstífla er sýndur á upprætti eftir breytingu. Fyrir breytingu var gerð lóð fyrir veg á sama stað. Afleggjari er sýndur frá aðkomuveg stöðvarhúss að mörkuð deiliskipulagi. Þessi afleggjari er áttáður sem að komuvegur að vatnsbóli Stykkishólmsbæjar. Vegna atugasemda minjarvarðar Vesturlands dags. 03.03.2015 hefur efnistaksstaði norðvestan við aðkomuveg verið felið niður.

GREINARGERÐ OG UMHVÆFISSKÝRSLA
 "Vatnsaflsvirkjun á Hrísum - Breyting á deiliskipulagi. Greinargerð með deiliskipulagi dagsett 05.03.2015" er sett fram í sér hefti.
 Umhverfisskýrsla dags október 2008 er sett fram í sér hefti.

HNITASKRÁ

X=AUSTUR OG Y=NORÐUR

1: X=327433.4 Y=503833.4	41: X=327108.8 Y=502757.5
2: X=327413.8 Y=503817.7	42: X=327108.8 Y=502728.2
3: X=327407.9 Y=503810.4	43: X=327108.8 Y=502698.2
4: X=327406.0 Y=503801.4	44: X=327107.2 Y=502689.3
5: X=327407.1 Y=503787.6	45: X=327102.1 Y=502684.5
6: X=327408.5 Y=503777.8	46: X=327094.0 Y=502671.3
7: X=327409.8 Y=503688.6	47: X=327082.5 Y=502659.0
8: X=327411.2 Y=503645.5	48: X=327087.8 Y=502596.3
9: X=327407.8 Y=503601.4	49: X=327052.7 Y=502538.7
10: X=327404.0 Y=503557.4	50: X=327037.4 Y=502511.4
11: X=327401.6 Y=503549.5	51: X=327017.6 Y=502487.3
12: X=327396.4 Y=503543.3	52: X=326996.2 Y=502472.1
13: X=327396.7 Y=503520.0	53: X=326976.1 Y=502452.6
14: X=327337.0 Y=503466.7	54: X=326936.7 Y=502454.3
15: X=327314.2 Y=503478.2	55: X=326889.2 Y=502454.3
16: X=327286.3 Y=503389.9	56: X=326907.4 Y=502454.3
17: X=327258.4 Y=503422.8	57: X=326907.4 Y=502439.3
18: X=327240.8 Y=503403.8	58: X=326889.2 Y=502439.3
19: X=327224.9 Y=503383.9	59: X=326794.1 Y=502292.2
20: X=327209.0 Y=503359.9	60: X=326892.2 Y=502073.0
21: X=327194.1 Y=503332.2	61: X=326800.6 Y=501660.3
22: X=327181.8 Y=503302.2	62: X=326681.4 Y=501232.6
23: X=327170.9 Y=503273.3	63: X=326846.8 Y=500789.6
24: X=327160.1 Y=503244.5	64: X=326890.3 Y=500800.1
25: X=327149.6 Y=503216.3	65: X=326899.8 Y=500761.2
26: X=327137.3 Y=503183.2	66: X=326855.8 Y=500750.7
27: X=327124.7 Y=503149.4	67: X=326878.8 Y=500692.6
28: X=327112.5 Y=503116.5	68: X=326810.6 Y=500678.4
29: X=327103.3 Y=503088.5	69: X=326894.3 Y=500641.8
30: X=327096.2 Y=503059.5	70: X=326862.4 Y=500566.1
31: X=327091.7 Y=503028.4	71: X=326713.8 Y=500703.0
32: X=327088.8 Y=502997.8	72: X=326747.8 Y=500711.1
33: X=327093.6 Y=502966.3	73: X=326757.1 Y=500672.1
34: X=327093.8 Y=502937.3	74: X=326723.0 Y=500664.0
35: X=327099.5 Y=502908.3	75: X=326997.3 Y=500872.6
36: X=327105.6 Y=502882.3	76: X=327007.1 Y=500806.2
37: X=327107.7 Y=502869.9	77: X=327039.4 Y=500896.8
38: X=327108.8 Y=502850.2	78: X=327034.8 Y=500861.7
39: X=327108.8 Y=502818.5	
40: X=327108.8 Y=502788.1	

SAMPÝKKT

Deiliskipulagsbreyting þessi hefur verið auglýst skv. 2 mgr. 43 gr. skipulagslaga nr. 123/2010 m.s.br. frá 10.06.2014 til 22.07.2014 var samþykkt í sveitarstjórn 12.03.2015

Oddviti Helgafellssveitar
 Sigurður Ósk

Núðurstaða sveitarstjórnar var birt í B-deild Stjórnartíðinda þann 20.04.15

VATNSAFLSVIRKJUN Á HRÍSUM
BREYTING Á DEILISKIPULAGI

Verkefni	Skrárhalti	Dagsetning	Uppdráttur	Mælikvarði
d372-Hrírar	d372-br1.dgn	13.6.2014	bb/URP	1:5000, 1:2500, 1:2000, 1:1000 (A0)
	/4 (í gildi)	br. 05.03.2015		

Borgarbraut 61, 310 Borgarnes • sími 435 1254
 landinur@landinur.is • www.landinur.is

Sigurbjörg Ósk Áskelsdóttir
 Landlagssamráðgjafi