
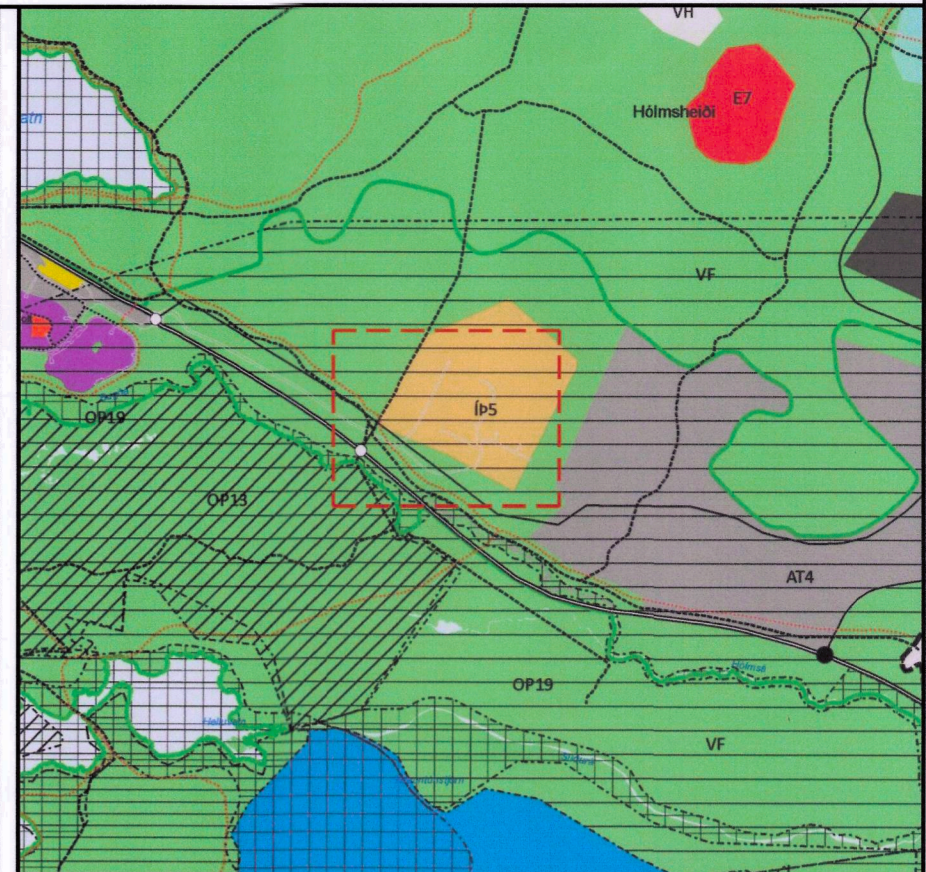
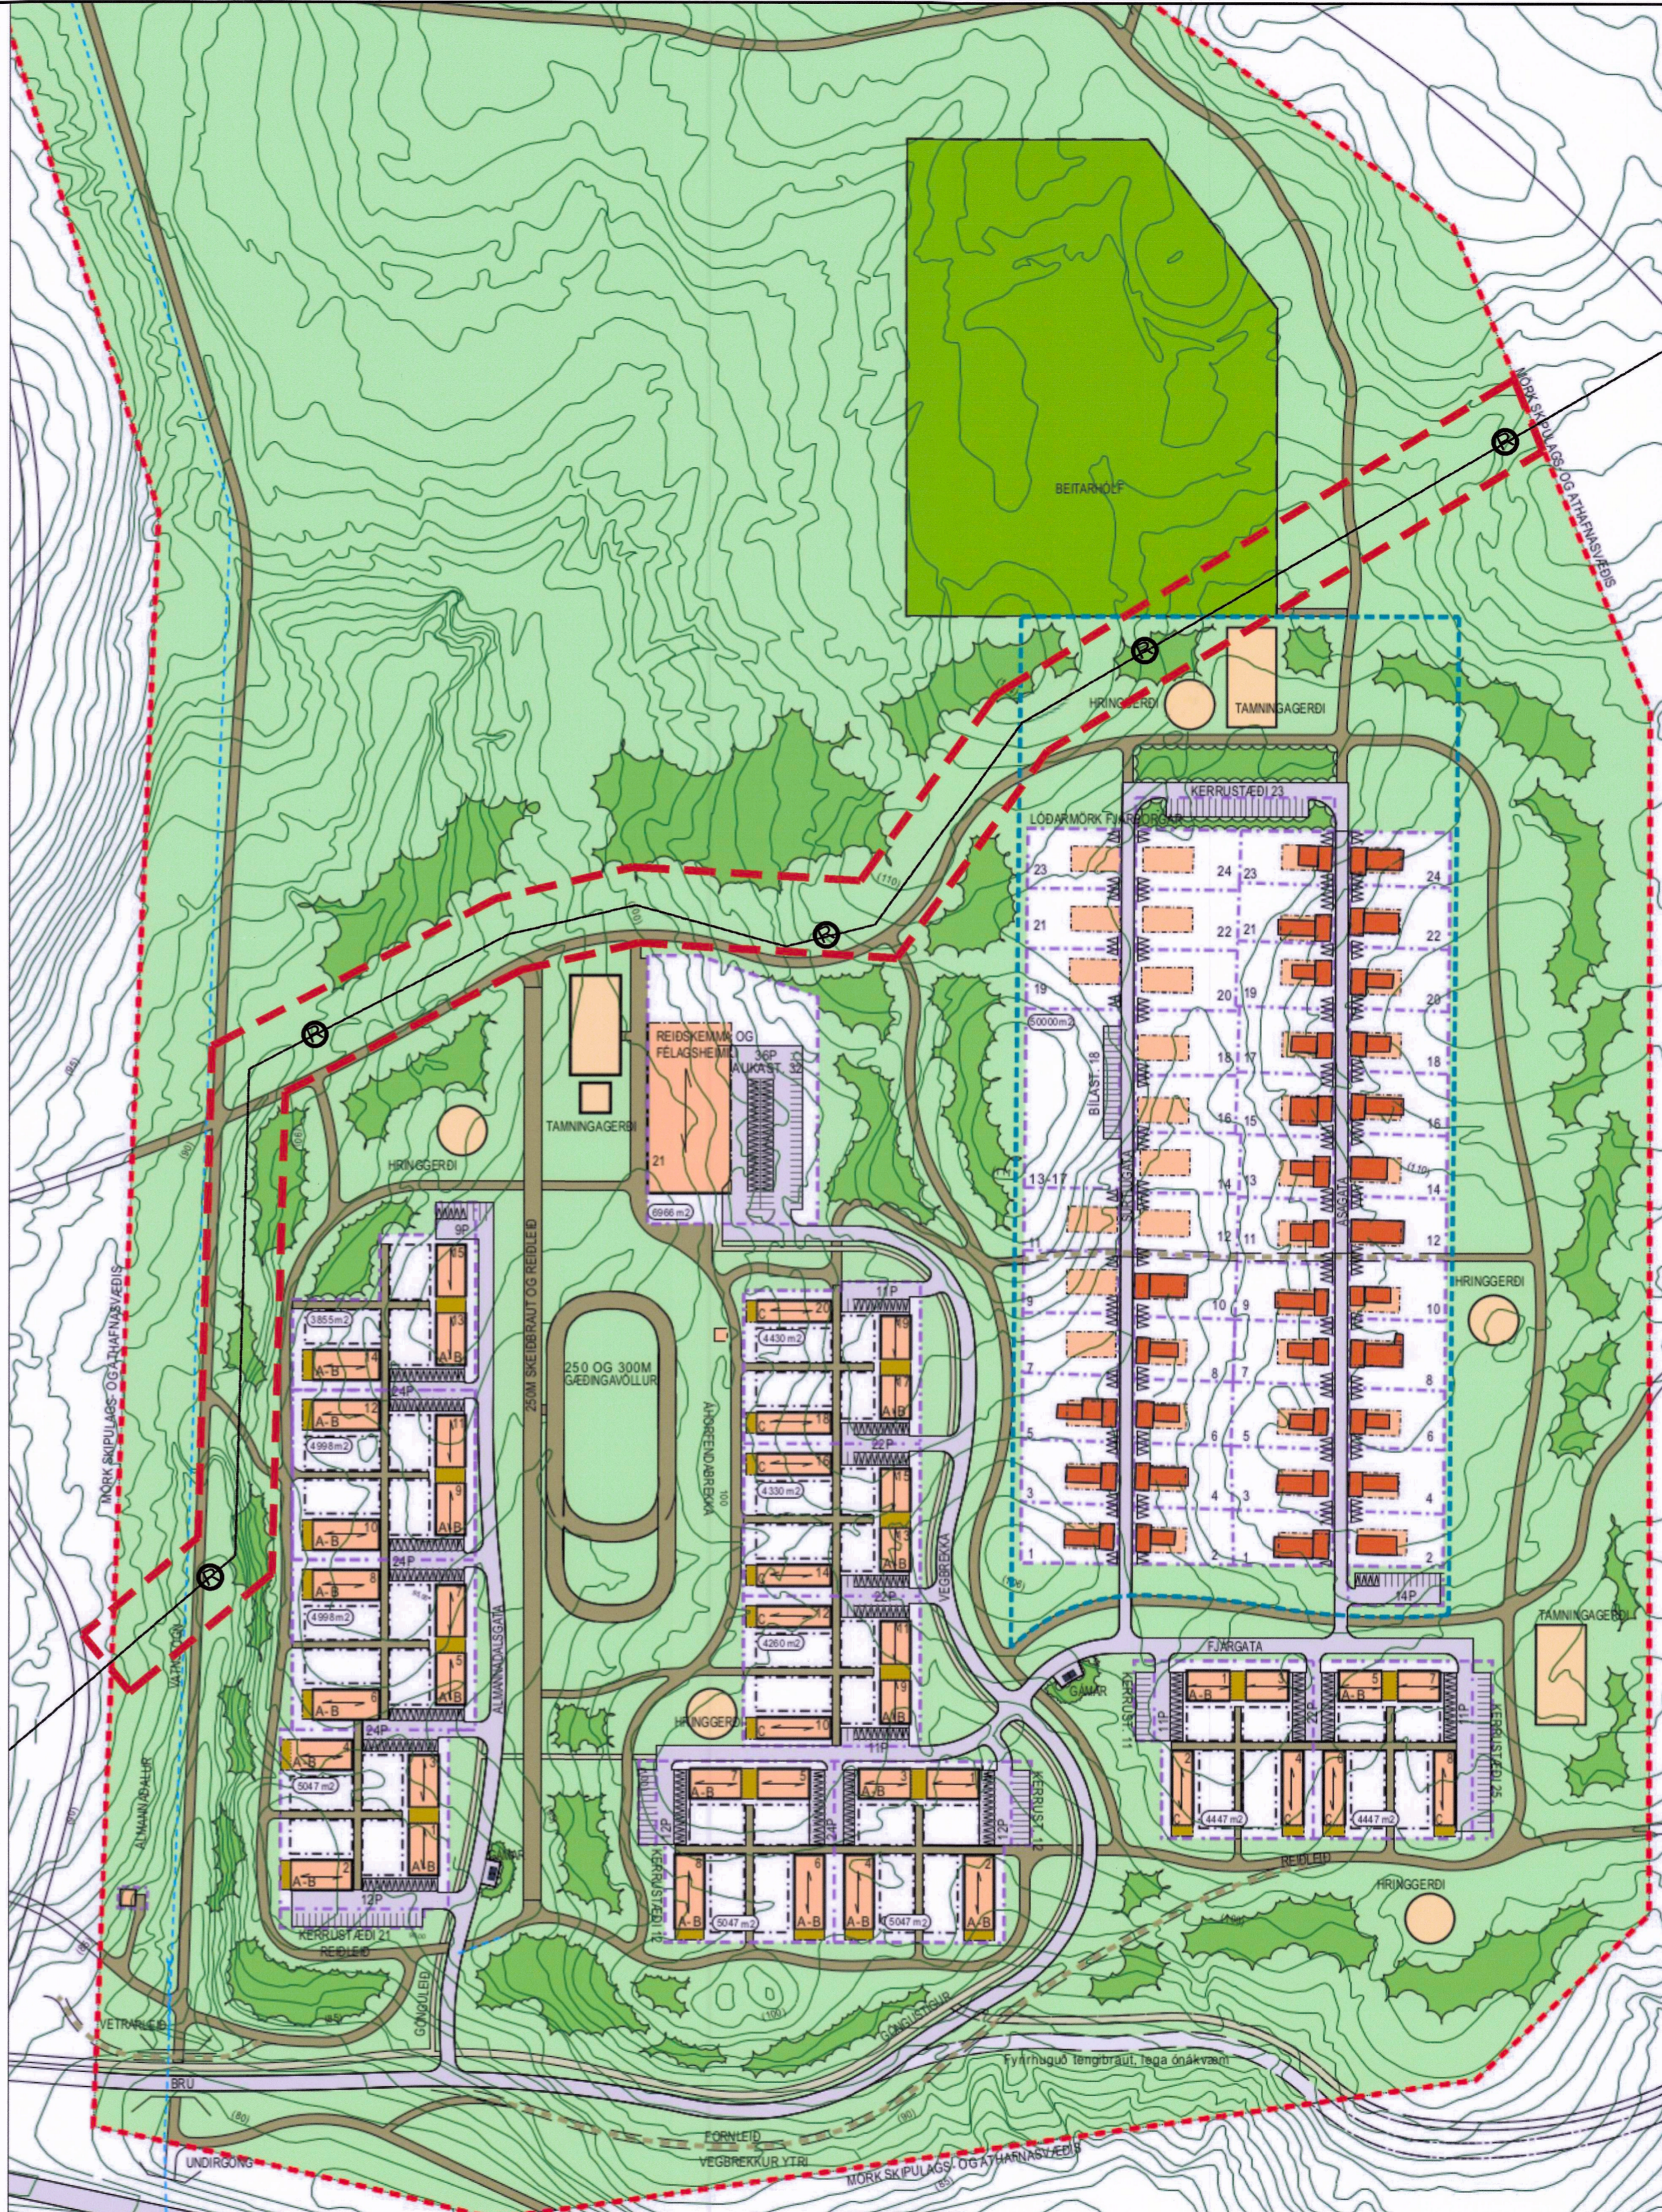


BREYTING Á DEILISKIPLAGI HESTHÚSABYGGÐAR Á HÓLMSHEIÐI. ALMANNADALUR. RAUÐAVATNSLÍNA 1 - JARÐSTRENGUR.

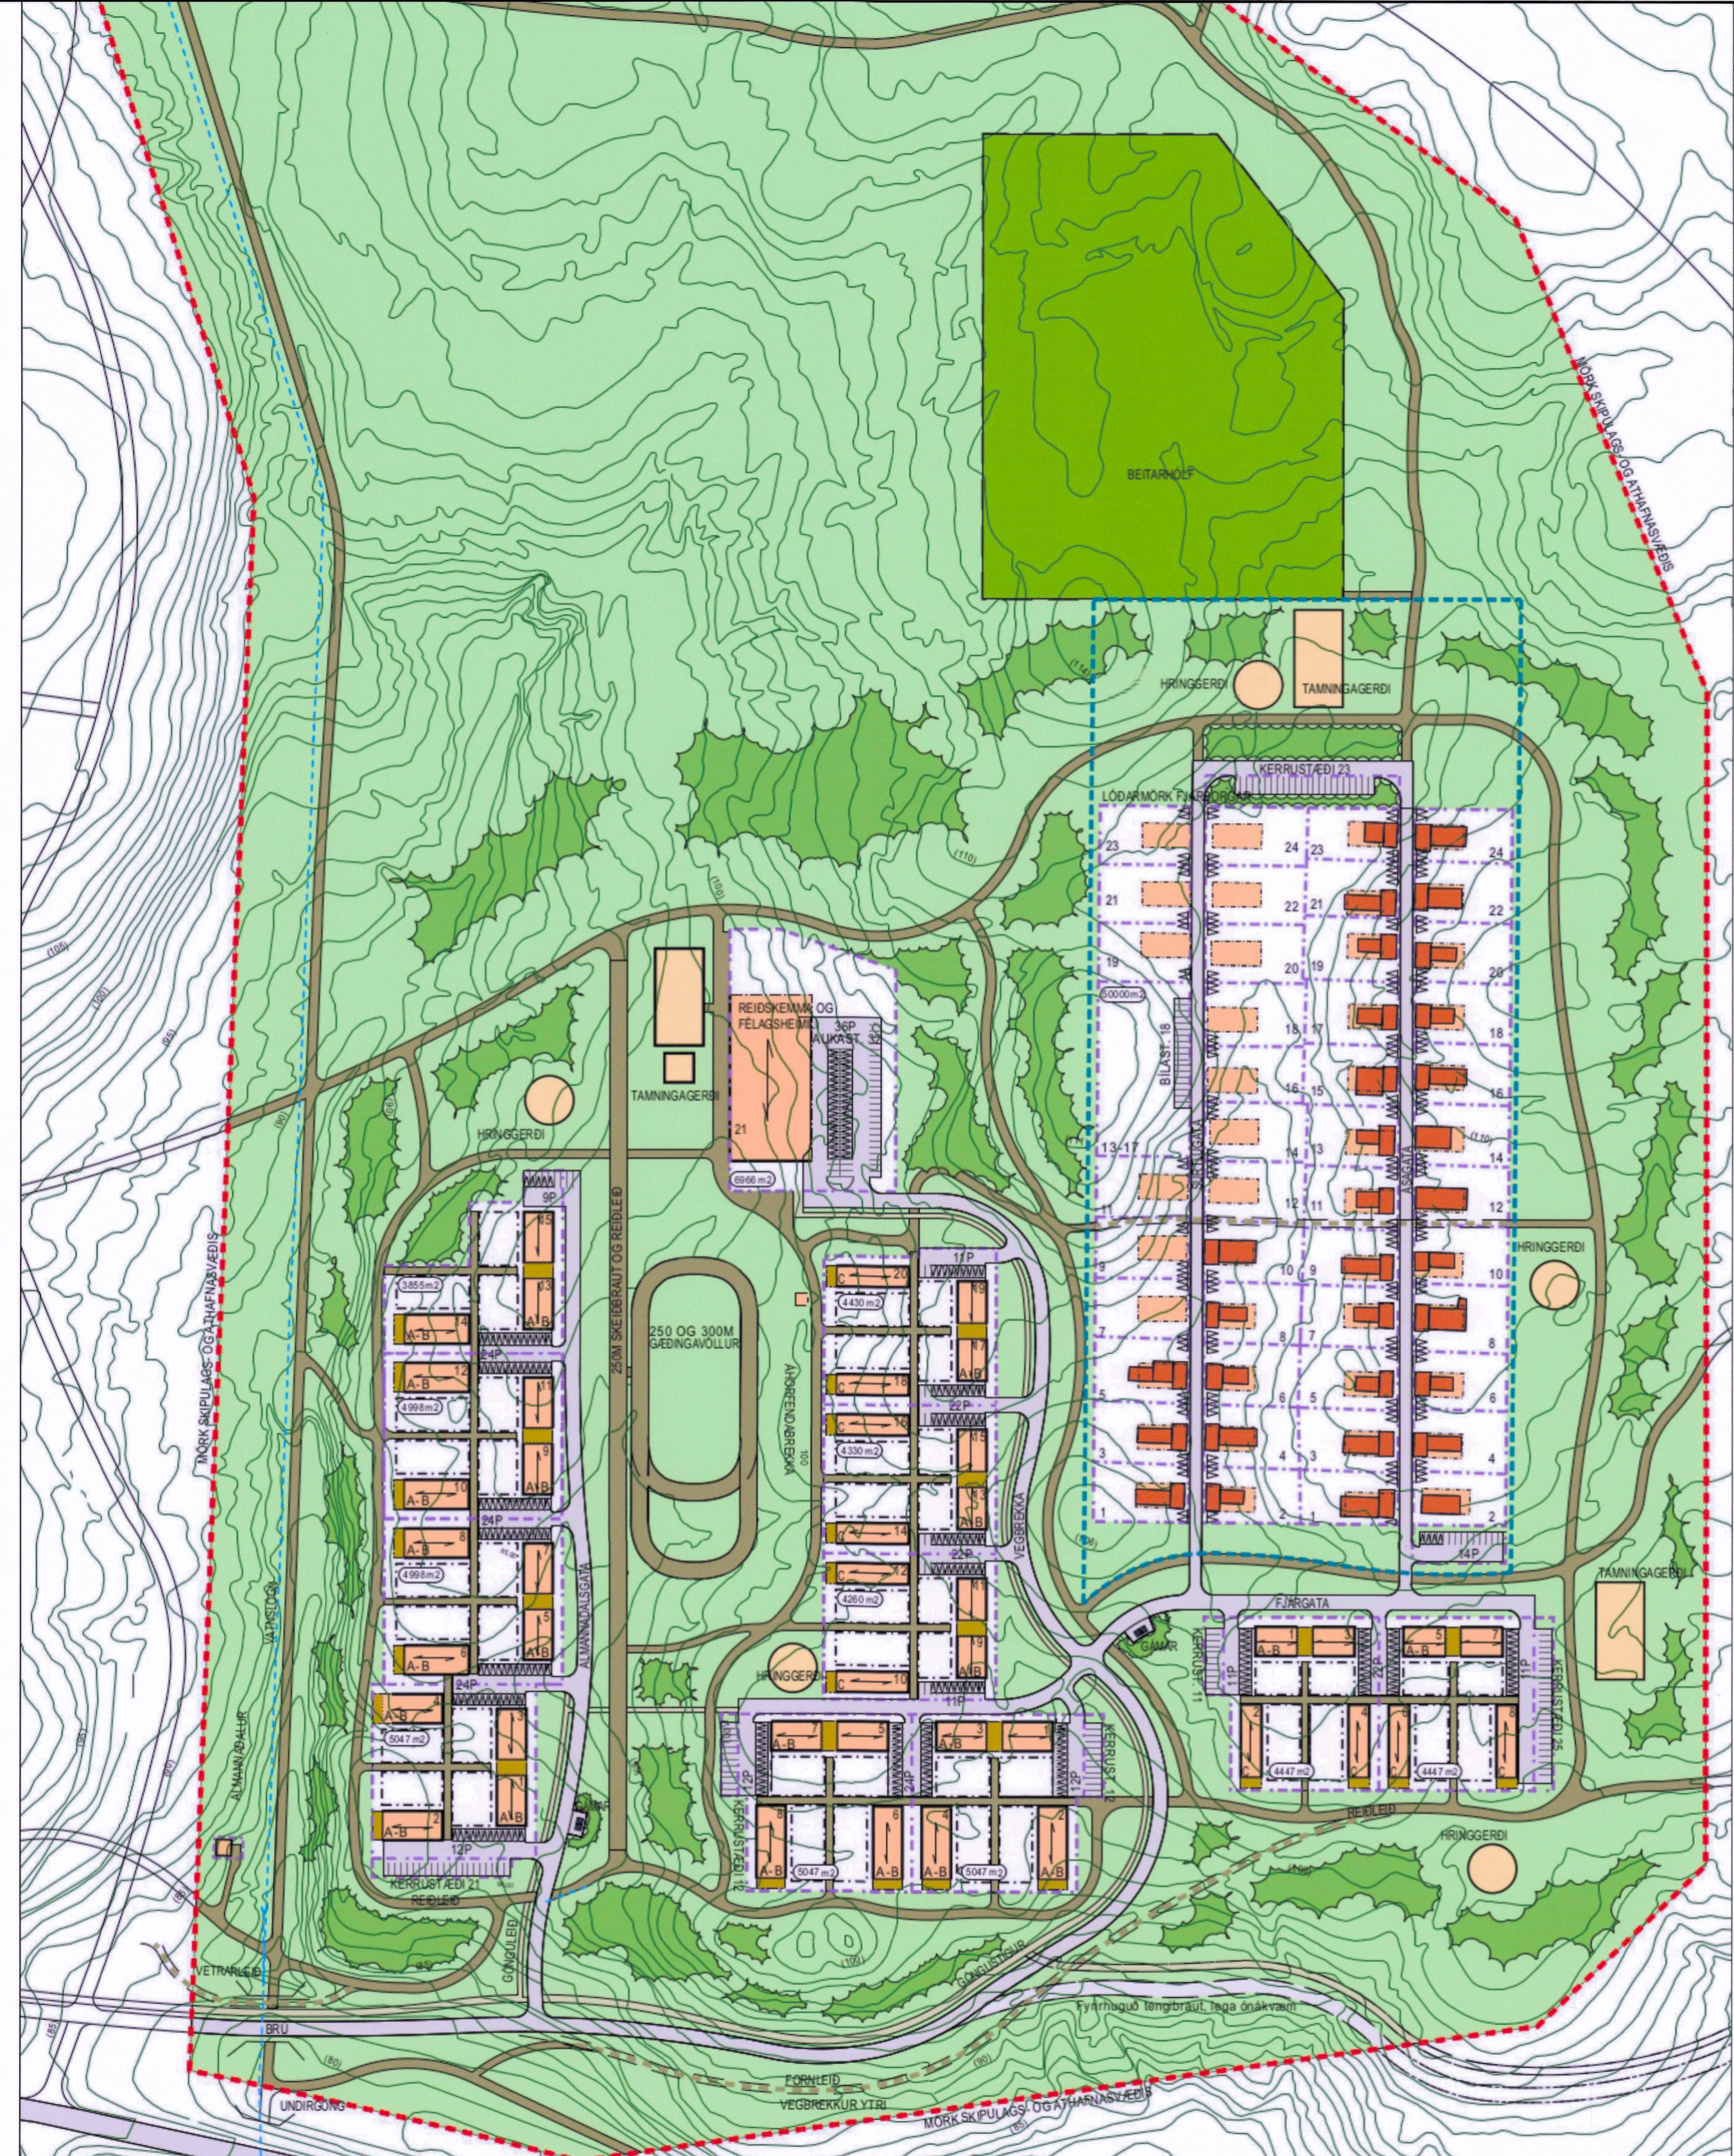

- Hluti af Aðalskipulagi Reykjavíkur 2010-2030 - Ekki í kvarða
- Skýringar**
- MÖRK DEILISKIPLAGS
 - LÓÐARMÖRK
 - BYGGINGARREITUR, BINDANDI LÍNA
 - BYGGINGARREITUR, AFMARKANDI LÍNA
 - MÆNISSTEFNA
 - LÓÐARSTÆRD
 - GANGSTÍGUR
 - REIÐSTÍGUR
 - MÖGULEG REIÐLEIÐ
 - AKSTURSGEVUR
 - KVÖÐ UM AKSTURSMÖGULEKA
 - FYRIRHUGADUR GRÖÐUR
 - HESTAGERÐI
 - NÚVERANDI BYGGINGAR
 - VATNSLÖGN - STOFNÆÐ
 - BILA- OG KERRUSTÆÐI
 - KVÖÐ UM BILASTÆÐI
 - GÁMAR
 - SJÁ JAFNFRAMTÍÐ MEDFYLGJANDI GREINARGERÐ
 - MÖRK BREYTINGAR
 - RAFMAGN - JARÐSTRENGUR

25.03.2020 Skilmálum breytt eftir auglýsingatíma. Bætt í eftirfarandi:

- Skilmálar um samráð við Veitur um framkvæmd þar sem jarðstrengur þverar veitulagnir.
- Ítarlegri umfjöllun um fortleifar, skv. fortleifarákráningu Borgarsögusafns Reykjavíkur dags. 20.2.2020

Kortagrunnar: Landmótun
Hnitakerfi: [ISN93] Kvarði: 1:2000 (A1)

Kortblað 1/2

Gildandi deiliskiplag Hesthúsabýggðar á Hólmsheiði var samþykkt í Borgarráði 23. september 2003. Síðasta breyting á deiliskiplaganu var samþykkt 1. ágúst 2013. Mkv: 1:2000



Breytingartillaga. Mkv: 1:2000

Samþykktir

Deiliskiplagsbreyting þessi sem fengið hefur meðferð í samræmi við ákvæði 1. mgr. 43. gr. skipulagslaga nr. 123/2010 var samþykkt í Borgarráði þann 24. janúar 2020 og í emb. skv. skipulagsfalltíni þann 27. mars 2020.

Tillagan var auglýst frá 30. janúar 2020 með athugasemdafresti til 12. mars 2020.

Auglýsing um gildistöku breytingarinnar var birt í B-deild Stjórnartíðinda þann 20.

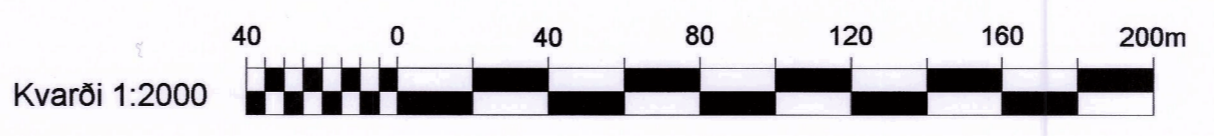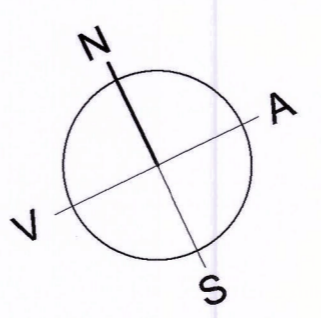

A 25.03.2020 Skilmálum breytt eftir auglýsingatíma			
Útg.	Dags.	Tíðni	Skipulag
VSÓ RÁÐGJÖF			
Teikning: 19444_SK-D-T-03		Dagsetning: 16.12.2019	
Skipulag: SP/HTT		Yfirfarið: HTT	
UMHVERFIS - OG SKIPULAGSSVIÐ			
SKRIFSTOFA FRAMKVÆMDA OG VIÐHALDS		SÍMÍ: 411 1111 FAX: 411 8399	