


C

A

SKÝRINGAR Á TÁKNUM

- lóðarmörk
- byggingarreitir
- bindandi byggingartína
- bílastæði á lóð
- hús, þegar byggt (OKT. 1983)
- stefna mænis
- tveggja hæða hús
- gönguleið á opnu svæði
- gangstígur við götu
- bílastæði við götu
- innkeyrsla á lóð
- gróðurbelti

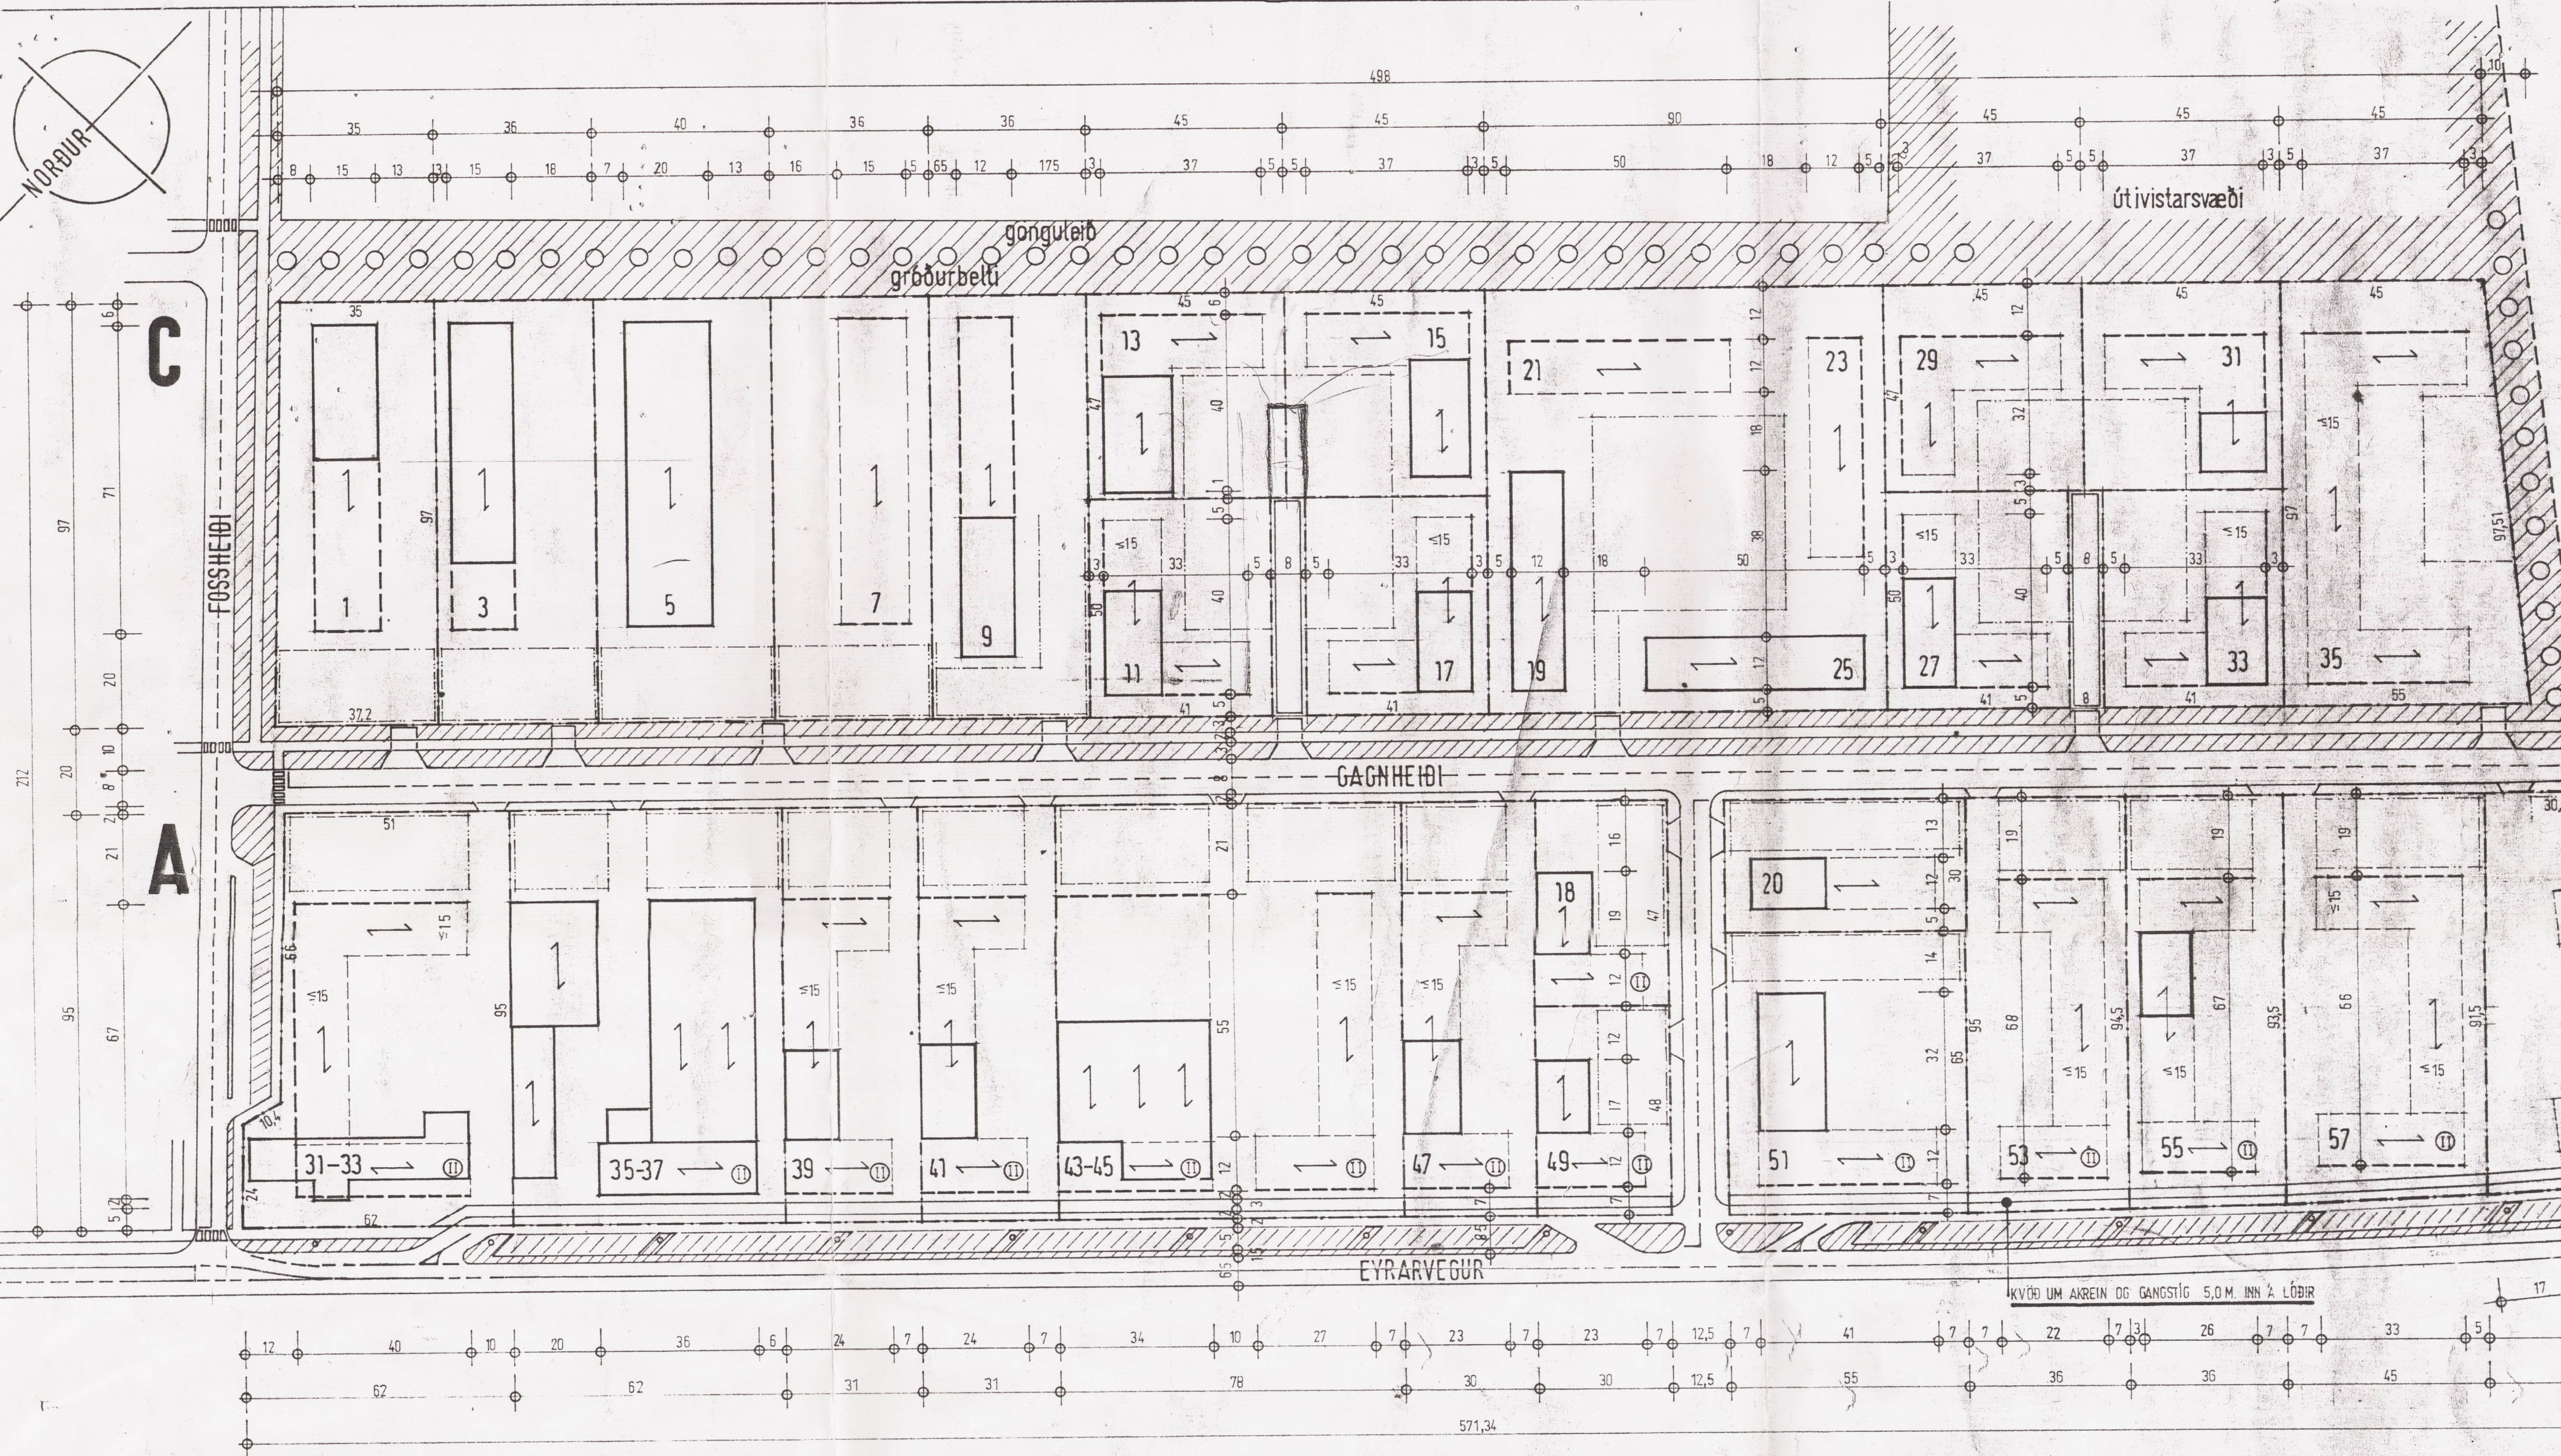

SKIPULAGSSKILMÁLAR


ÍÐNADARSVÆÐI VIÐ GAGNHEIÐI-I.ÁF.

SVÆÐIÐ SKIPTIST Í ÞRjú REITI: A, B OG C.

A: F=3,0 HA. NH=0,45 HÁMARKS GÓLFFLÖTUR: 13.500 FM.

B: F=2,1 HA. NH=0,40 HÁMARKS GÓLFFLÖTUR: 8.560 FM.

C: E=4,9 HA. NH=0,35 HÁMARKS GÓLFFLÖTUR: 17.080 FM.

SVÆÐIÐ ALLT (LÖDIR): 10,0 HA. HÁMARKS GÓLFFLÖTUR: 39.140 FM.

ATH. HÁMARKSBREIDD BYGGINGARREITS ER 15,0M, NEMA ANNAD SE TEKIÐ FRAM Á UPÐRÆTTI.

SKIPULAGSUPPDÆTTUR ÞESSI VAR SAMÞYKKTUR AF BÆJARSTJÓRN SELFOSS ÞANN 17/12. 1983.

TEIKNISTOFAN GÁRDASTRÆTI 17 REYKJÁVÍK 101 SÍMAR 16577 19897

ÍÐNADARSVÆÐI VIÐ GAGNHEIÐI, SELFOSS

TEIKN. 05
M. 1:1000
DAGS. 14.10.1983
NR.
BREYTT 6.11.1983

Reykjavík í Okt. 1983 1617 / 08.