




# SVEITARFÉLAGIÐ ÁRBORG - TILLAGA AÐ DEILISKIPLAGI MJÓLKURBÚSHVERFIS

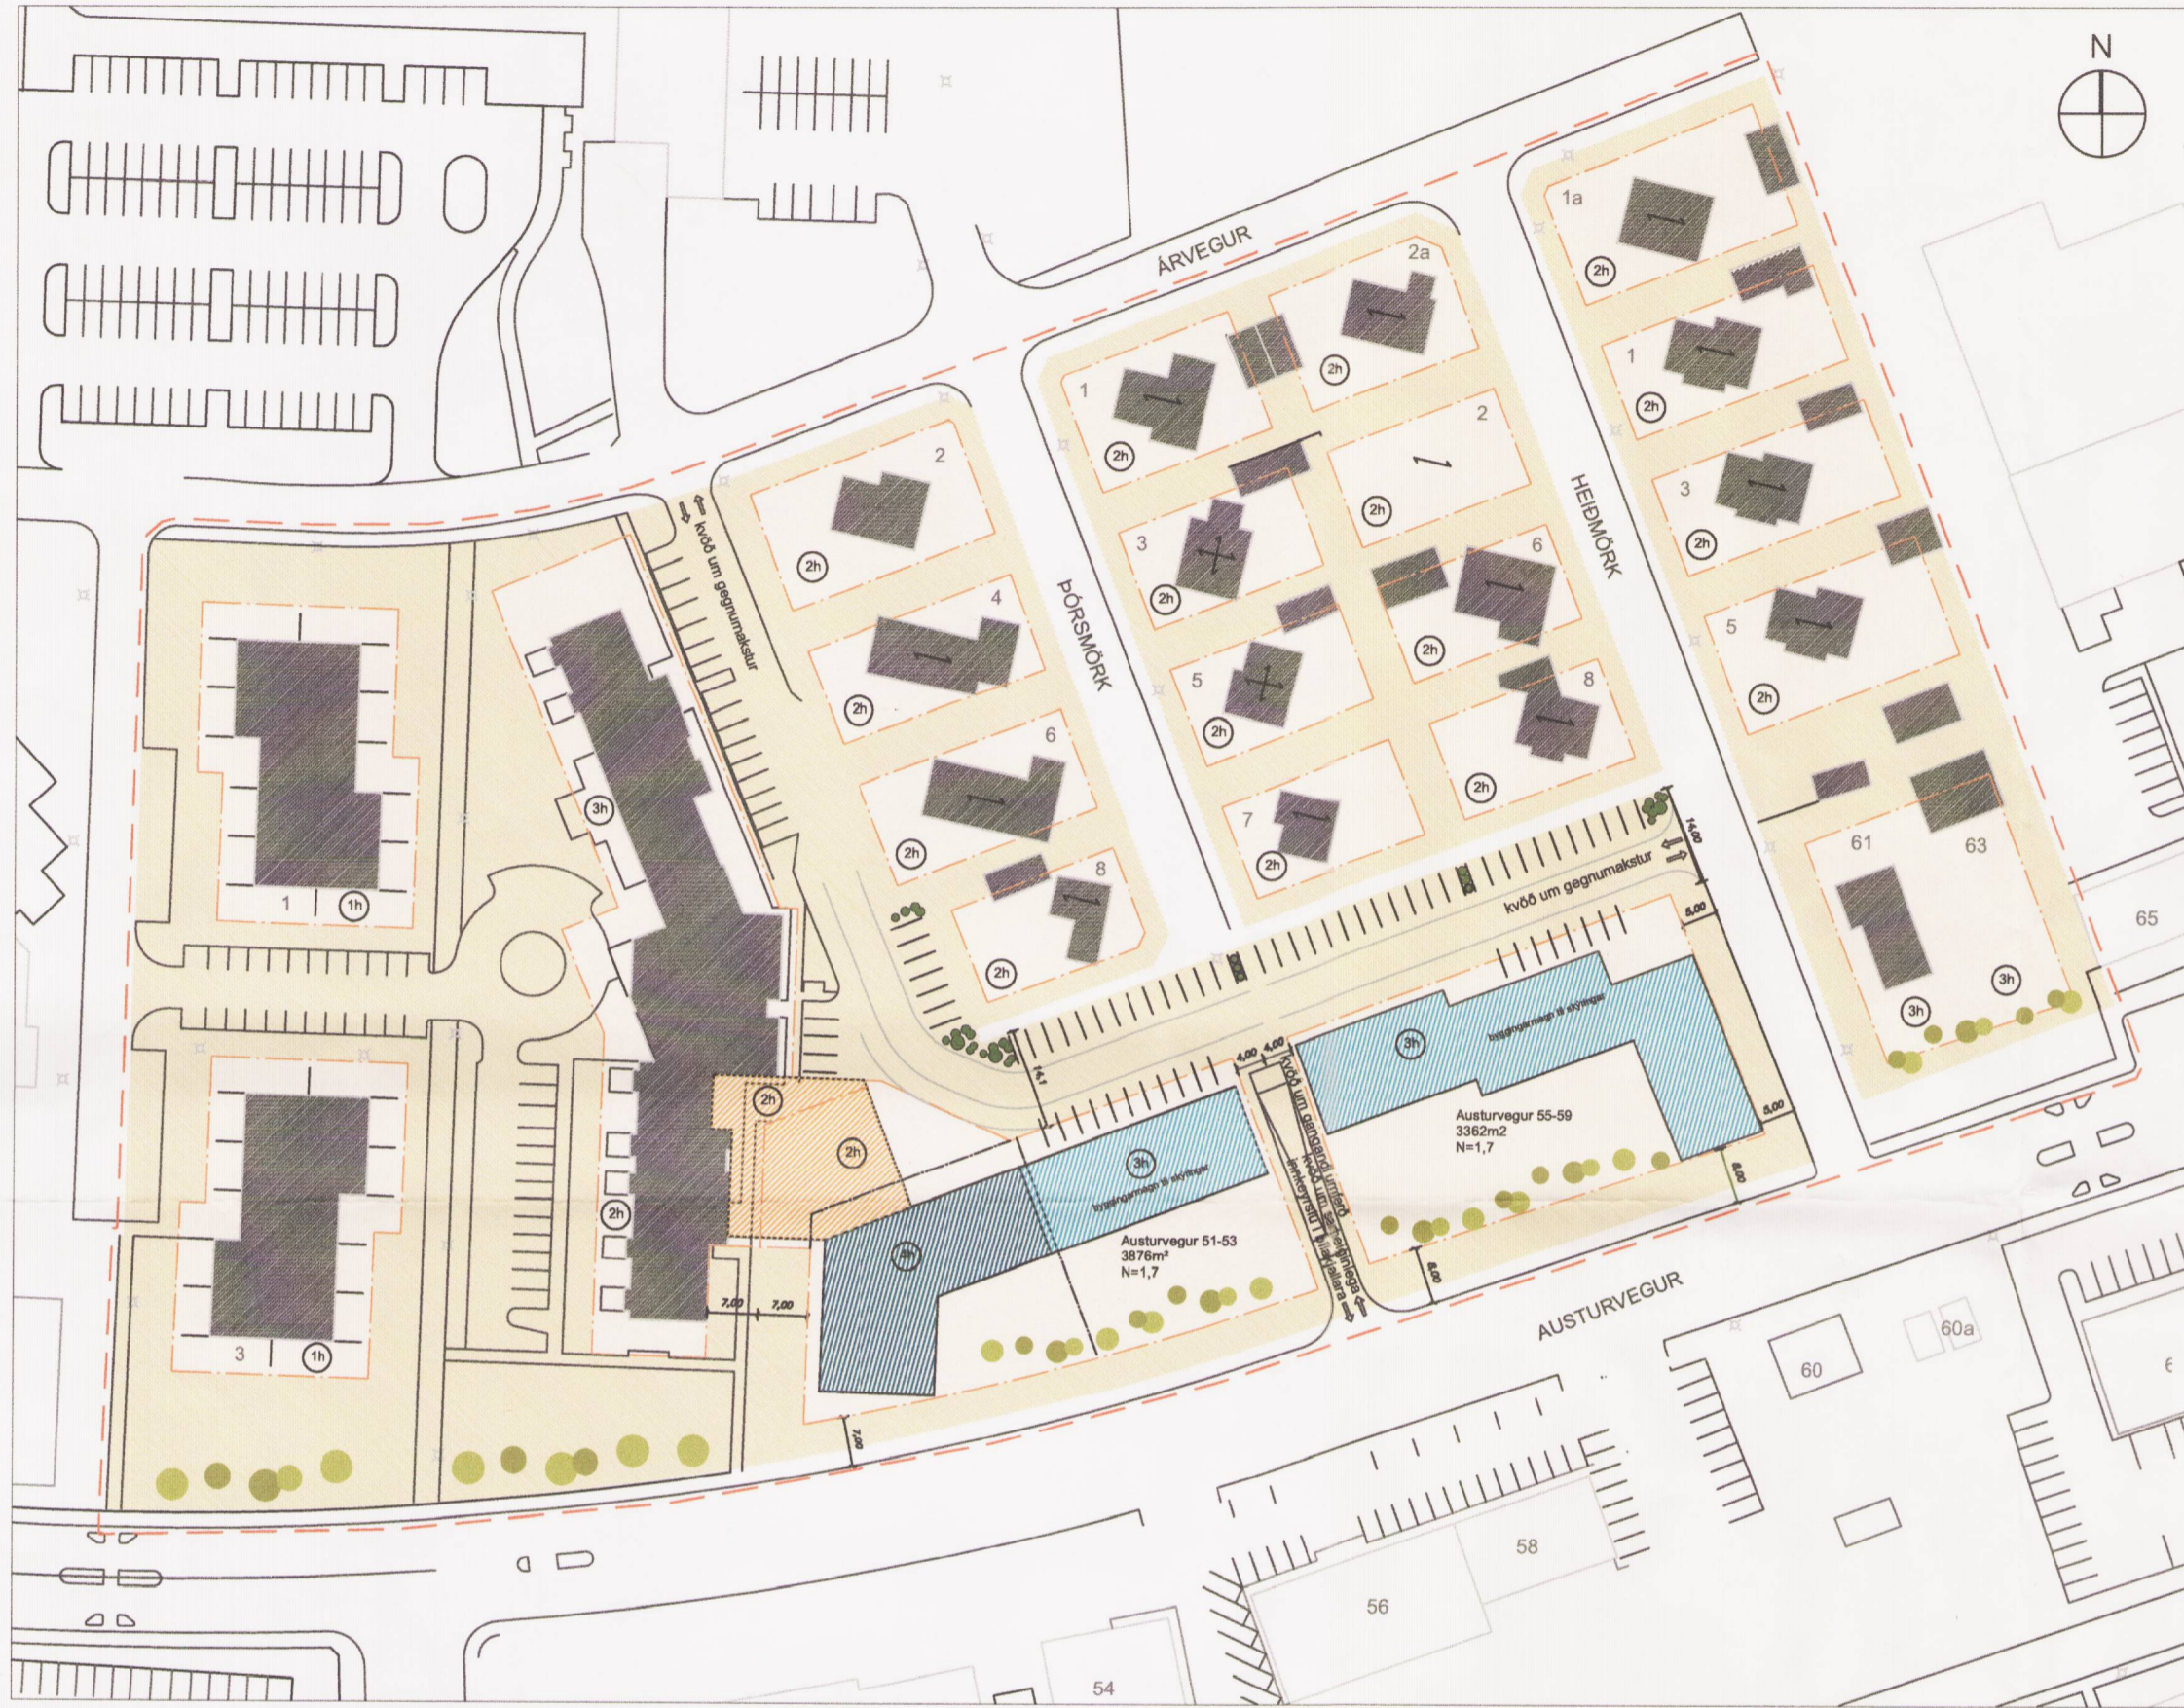


Skýringamynd 1:1000




Skuggavarp 21.mars kl.10



Skuggavarp 21.mars kl.13:30

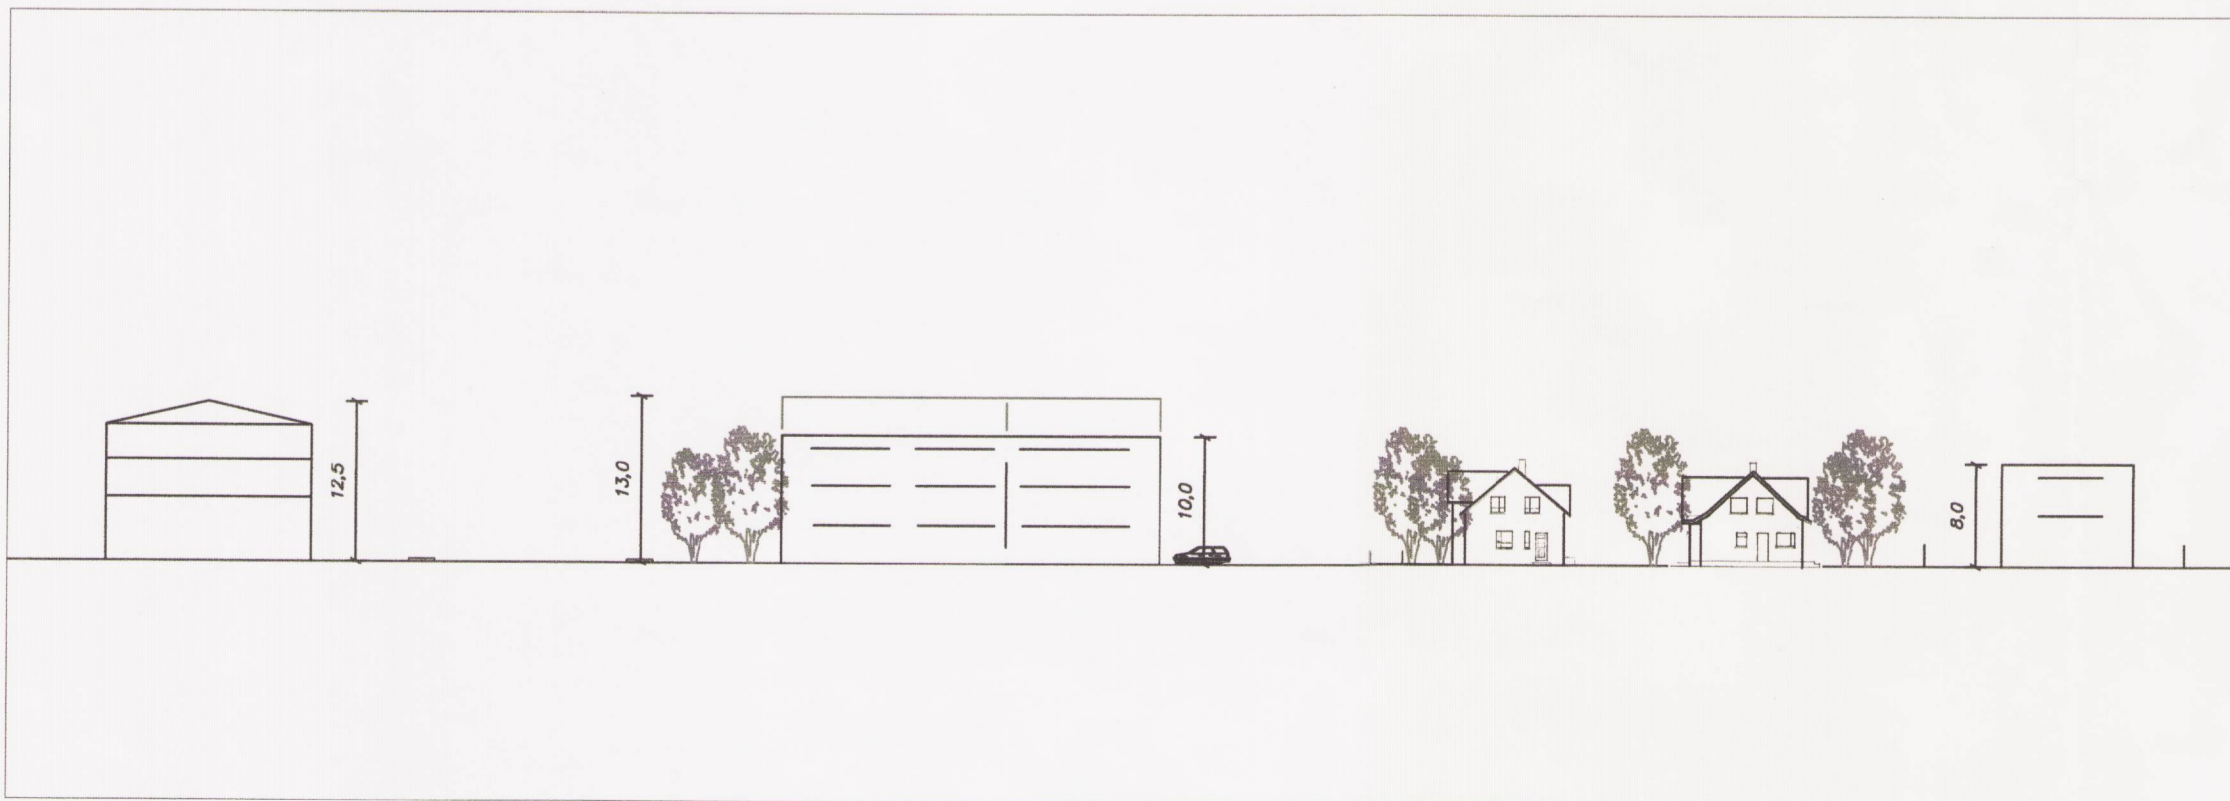

Snið ekki í mælikvarða

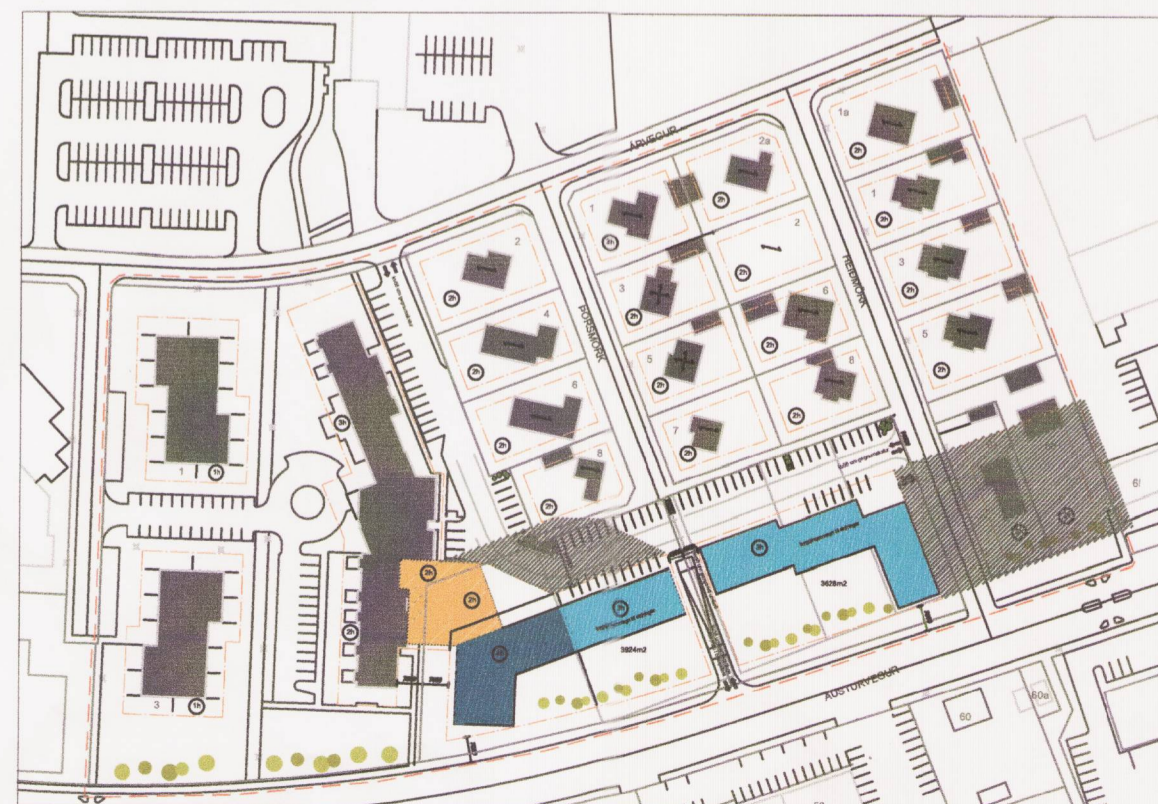

Skuggavarp 21.mars kl.18

## DEILISKIPLAG MJÓLKURBÚSHVERFIS

Sveitarfélagið Árborg

Tillaga að deiliskiplagi

Skýringaruppdráttur dags. 1. mars 2016

nr. 02

hannað/teiknað: abh

frumstærð A2

**ANNE B. HANSEN ARKITEKT FAÍ**

*Anne B. Hansen*

Austurvegi 3-5 800 Selfoss kt: 270369-2439

sími: 897 5970 smjordalir@simnet.is