



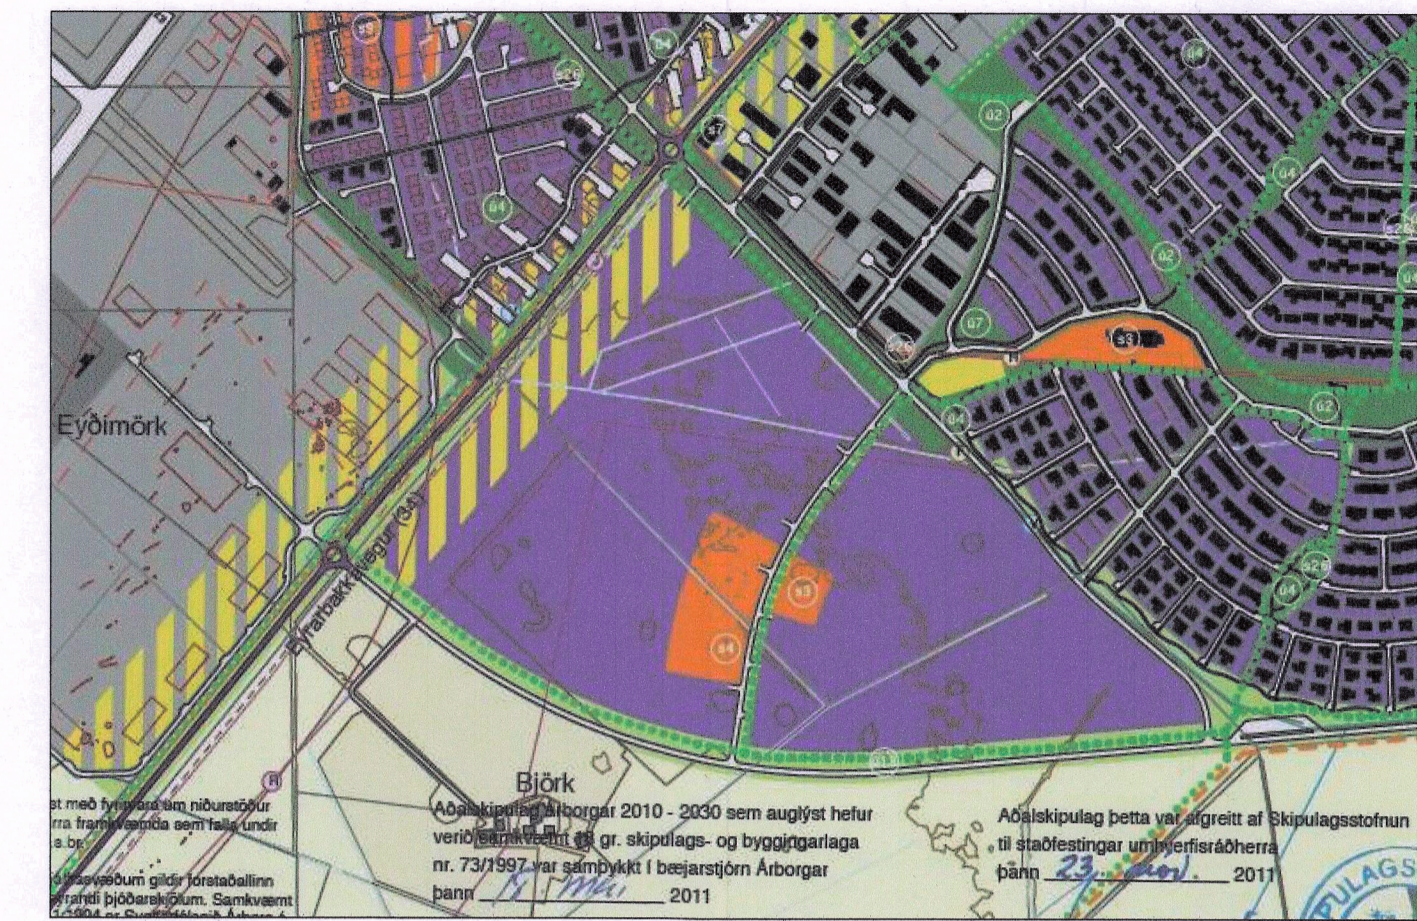

Sveitarfélagið Árborg, breyting á deiliskipulagi í landi Bjarkar

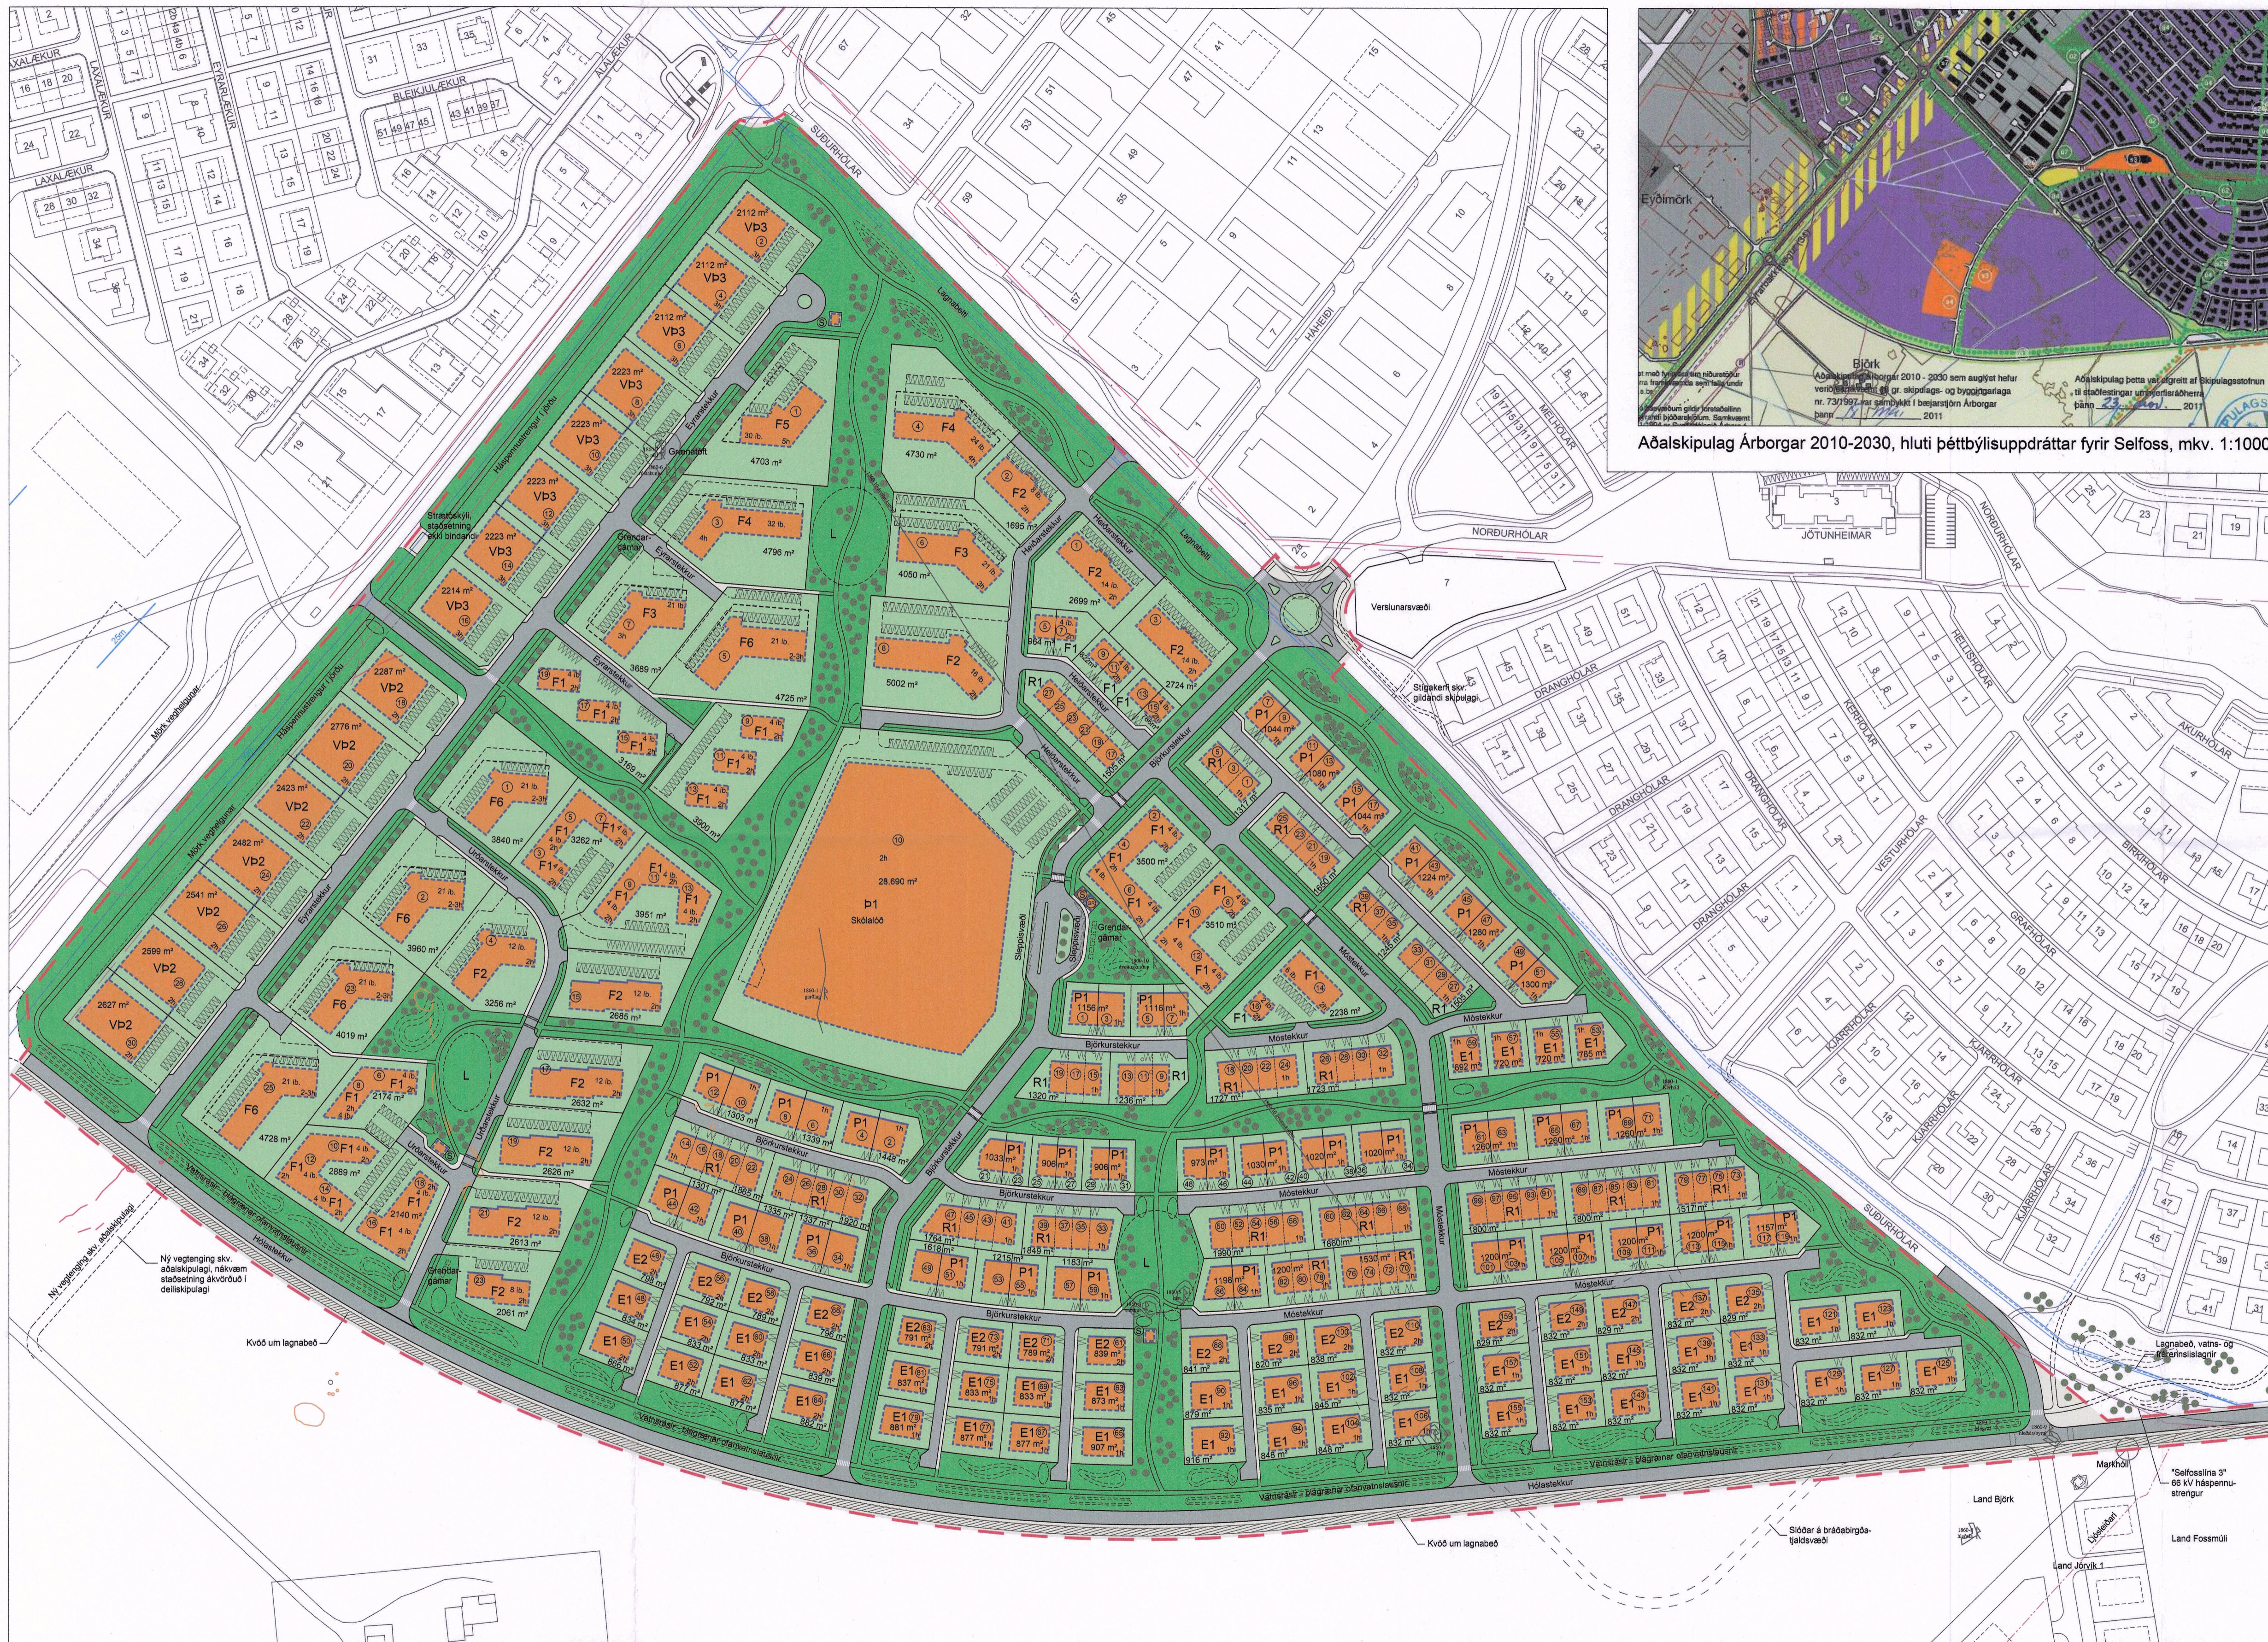

Aðalskipulag Árborgar 2010-2030, hluti þéttbýlisuppráttar fyrir Selfoss, mkv. 1:10000

Óveruleg breyting þessi á deiliskipulagi, sem fengið hefur meðferð í samræmi við ákvæði 2. mgr. 43. gr. skipulagslaga nr. 123/2010, var samþykkt í bæjarstjórn Sveitarfélagsins Árborgar þann: *F. Flóresen 2021*

Fallið var frá greindarkynningu þar sem breytingin var ekki talin varða hagsmunum annarra en sveitarfélagsins sjálfs. Deiliskipulagsbreytingin óðlast gildi við auglýsingu B-deild Stjórnartíðinda.

Frákvæmdastjóri / bæjarstjóri Sveitarfélagsins Árborgar:

Andan Þorhallsson

Skipulagsfulltrúi Sveitarfélagið Árborg

Skýringar

- Mörk skipulagssvæðis
- Lóðarmörk
- Lóðarmörk breytileg
- Byggingareitur á lóð, hámark
- Byggingareitur kjallara
- Bundin byggingalína
- Bílfreiðastæði
- xxxx m² Lóðarstærð
- Húsnúmer
- P1 Húsagerðir
- × Hæðafjöldi
- ⊙ Lóðir fyrir spennistöðvar
- II Hraðhindrun
- Almenningssamgöngur staðsetning til víðmiðunar
- Skráðar fornleifar
- Jarðsprungur og niðurföll, sýnilegar / líklegar
- Hæð hindranarfatar flugvallar
- Trjágróður
- Leiksvæði
- Hólandslag

Greinargerð

Skipulag Björkurstykkið, sem dagsett er 7. maí 2018, var samþykkt í bæjarstjórn 20. mars 2019 og birt í B-deild stjórnartíðinda þann 14. júní 2019.

Breytingauppráttur frá 3. nóv. 2020 var fyrst til umráða í Skipulags- og byggingarnefnd 2. des. 2020. Helstu atriði breytinga eru:

- Göngustígum milli lóða við Úrðarsteik er fækkad um þrjár og í staðinn er búið til grænt svæði með göngustíg, sem framleiðing á grænu beltis sunnan við skólaóla. Í tengslum við það minnka lóðir 15-17 og 19-21 lítið eitt og aðkoman að þeim breytist örllíð.
- Lóð / byggingareitur fyrir spennistöðvar er færður frá grænu svæði við Úrðarsteik 23 á grænt svæði gengi lóðinni Úrðarsteik 10. Þá er garður reitur fyrir grændargáma við Úrðarsteik 23 og á horni lóðar nr. 7 við Eyrarsteik, og minnkar sú lóð sem þvi í nemur.
- Gerð er ný lóð / byggingareitur fyrir tengistöðvar GR við hlið spennistöðvar á grænu svæði við Björkursteik. Lóð spennistöðvar er jafnframt hniðað til um nokkra metra.
- Mörk skipulags sunnan við hvernifó er fært um 6m til suðurs og þannig búið til pláss fyrir lagnabæði sunnan við Hólasteik.
- Byggingareitur skólaólar er útvíkkadur til austurs.
- Samhliða breytingu á uppdrætti er gerð breyting á kaffa 5, sérakvæði fyrir einstakar lóðir, í skilmálum skipulagsins. Breytingin nær til kaffa 5.3 parhús og 5.4 raðhús og fjallar um að settar eru kvæðir um að hver íbúðareining verði að hafa minnst 6 horn í útvegjum.

Stíðar komu fram óskir um að fella burt heimild í skilmálum til að fjölga eða fækka íbúðareiningum í raðhúsum.

Breytingin var þannig samþykkt í Skipulags- og byggingarnefnd 10. feb. 2021. Jafnframt var samþykkt lóðbot um að þar sem að lóð Heiðarsteiks 2 þótti ekki bera með góðu móti það byggingarmagn sem henni var ætíad skv. skipulagi skildi henni breytt þannig að nýtingaháttali fer úr 0,6 í 0,45, hæðafjöldi fer úr þremur í tvær og íbúðafjöldi fer úr 12 í 8. Á uppdrætti hafa verið færð inn götundin og upptætt lóðanúmerakerfi.

Sveitarfélagið Árborg mkv. 1:2000 (A1)

Deiliskipulag í land Bjarkar kortagrunnur: EFLA

- skipulagsuppráttur, breyting hnitakerfi IN 93

Undirritun löggildis skipulagshönnuðar: dags. 19. feb. 2021

Þórunn Þórunn verknr. 2017-12



Landhönnun sif
Hermann Ólafsson landslagsarkitekt FÍLA
Eyurvegi 29 - 800 Selfoss
s. 482 3500, 896 1809 - www.landhonnun.is

Húsagerðir	fjöldi íbúða:	Húsagerðir:	fjöldi íbúða:	Húsagerðir:	fjöldi íbúða:	Húsagerðir:	fjöldi íbúða:
E1: Einbýlishús, ein hæð	43	F1: Fjörbýlishús, tvær hæðir	120	F5: Fjörbýlishús, fimm hæðir	30	VP2: Verslun og þjónusta, tvær hæðir	
E2: Einbýlishús, tvær hæðir	17	F2: Fjörbýlishús, tvær hæðir	122	F6: Fjörbýlishús, 2-3 hæðir	96	VP3: Verslun og þjónusta, þrjár hæðir	
P1: Parhús, ein hæð	66	F3: Fjörbýlishús, þrjár hæðir	24	b1: Grunn- og leikskóli			
R1: Raðhús, ein hæð	82	F4: Fjörbýlishús, fjórar hæðir	56				

Skipulaginu fylgir greinargerð með skipulagsskilmálum og skýringum um tilurð og forsendur skipulagsins. Til grunna liggja m.a. eftirfarandi skýrslur og úttektir:

- Selfossflugvöllur, Hljóðvistaraskýrsla, Efla 2016
- Björkurstykki, Jarðkönnun - jarðskjálftasprungur, Efla 2017
- Fornleifakönnun, Náttúrufræðistofa vestfjarða 2017