


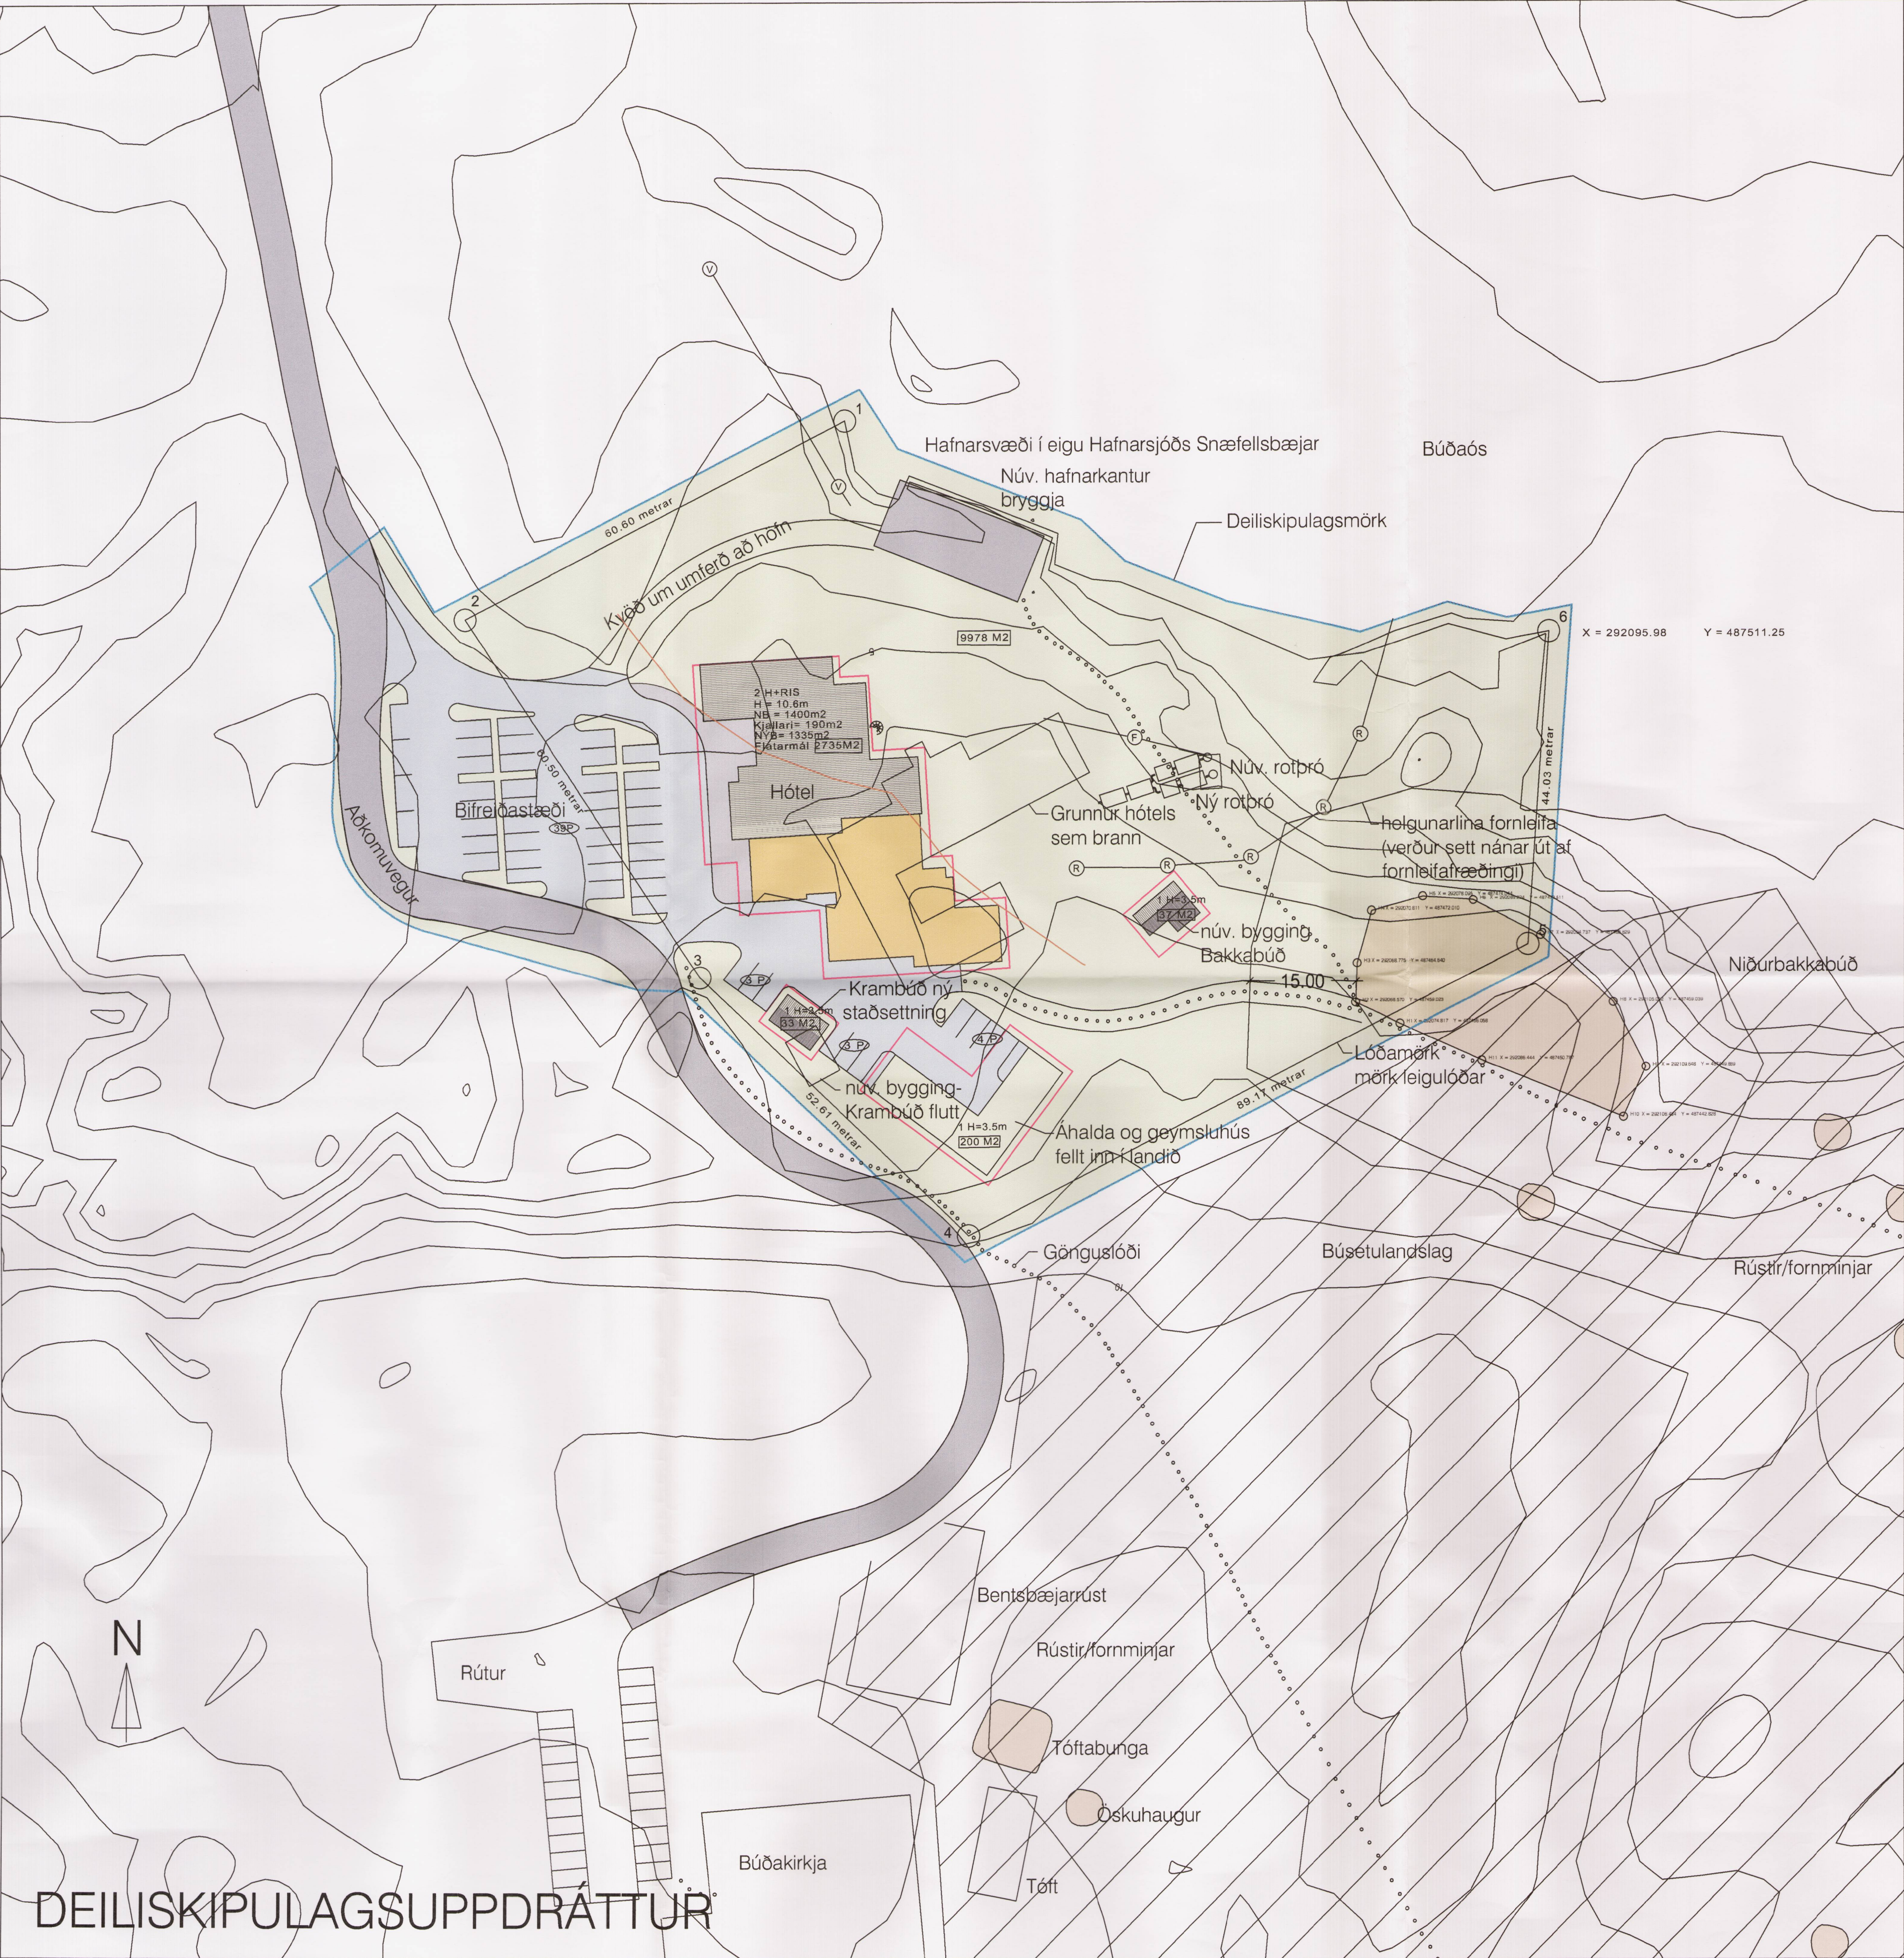

Skýringar

- Mörk deiliskipulags
- 50m lína frá sjó

Opin svæði

- Búsetulandslag
- Graslendi
- Rústir / Formminjar

Samgöngur

- Umferðargata
- Gönguslóðar
- Bílastæði

Lagnir og veitur

- Fráveita, í jörð
- Rafveita, í jörð
- Vatnsveita, í jörð

Lóð

- Lóðarmörk
- 000 m² Stærð lóðar í fermetrum
- 3 P Fjöldi bílastæða 44
- Svæði Hafnarsjóðs Snæfellsbæjar

Byggingarreitur

- Byggingarreitur hámark
- Nb Núverandi byggingar
- Nýb Nýbyggingar
- 000 m² Mesti brúttó gólfplötur byggingar.

Kortagrunnur og loftmynd frá Loftmyndum. Hnitakerfi isnet


Deiliskipulag þetta var samþykkt af skipulagsnefnd Snæfellsbæjar þann 22. september 2016

Deiliskipulag þetta var auglýst frá 14. apríl 2016 til 26. maí 2016

Auglýst í B-deild stjórntíðinda þann 14. november 2016

Deiliskipulag þetta, sem fengið hefur meðferð og verið auglýst skv. 41 gr. Skipulags og byggingarlaga nr.123/2010, með síðari breytingum var samþykkt í bæjarstjórn þann 29. september 2016

[Signature]
Bæjarstjóri Snæfellsbæjar

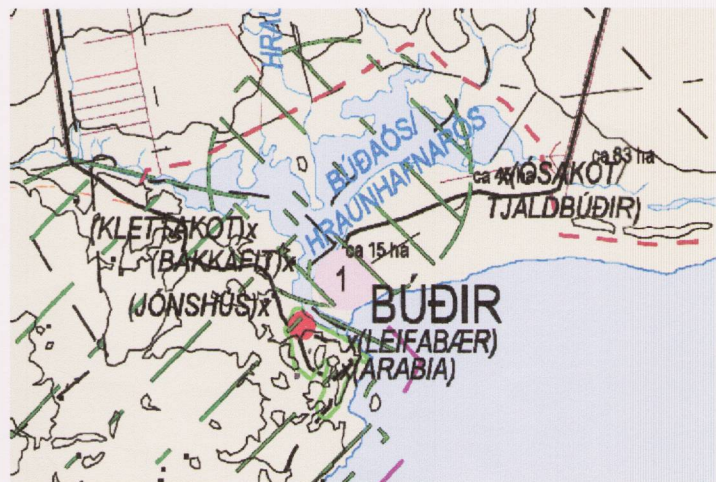

Mynd úr aðalskipulagi Snæfellsbæjar 2005-2015. Rauður punktur sýnir svæðið sem deiliskipulagið nær yfir.

SKÝRINGAR			
DAGS.	NR.	BREYTINGAR	
08.08.16	A	fyrirkomulag bílastæða og aðkomuvegar breitt, byggingar innan 50m línu frá sjó teknar út skv. ábendingum UST	MS
21.09.16	B	hnit sett á formminjar	MS
07.11.16	C	leiðréttar stærðir í samræmi við greinargerð	MS




HEITI	
VERK	BÚÐIR - SNÆFELLSNESI
VERKHLUTI	
LÝSING	Deiliskipulagsuppdráttur
MKV.	1:500
DAGS.	25.02.2016
HANNAD	PJ/MS
TEIKNAD	PJ/MS

LANDARK

PÉTUR JÓNSSON LANDSLAGSARKITEKT

TEIKNISTOFA STÓRHÖFÐA 17
SÍMI 567-7737 FAX 567-7736

[Signature]

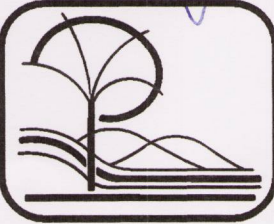

VNO. 96110bud

TNR.

01C